


Isikliku kasutusõiguse seadmise plaan Leht 22

Riigimaa
22105 Haage-Rahinge tee
83101:004:0021

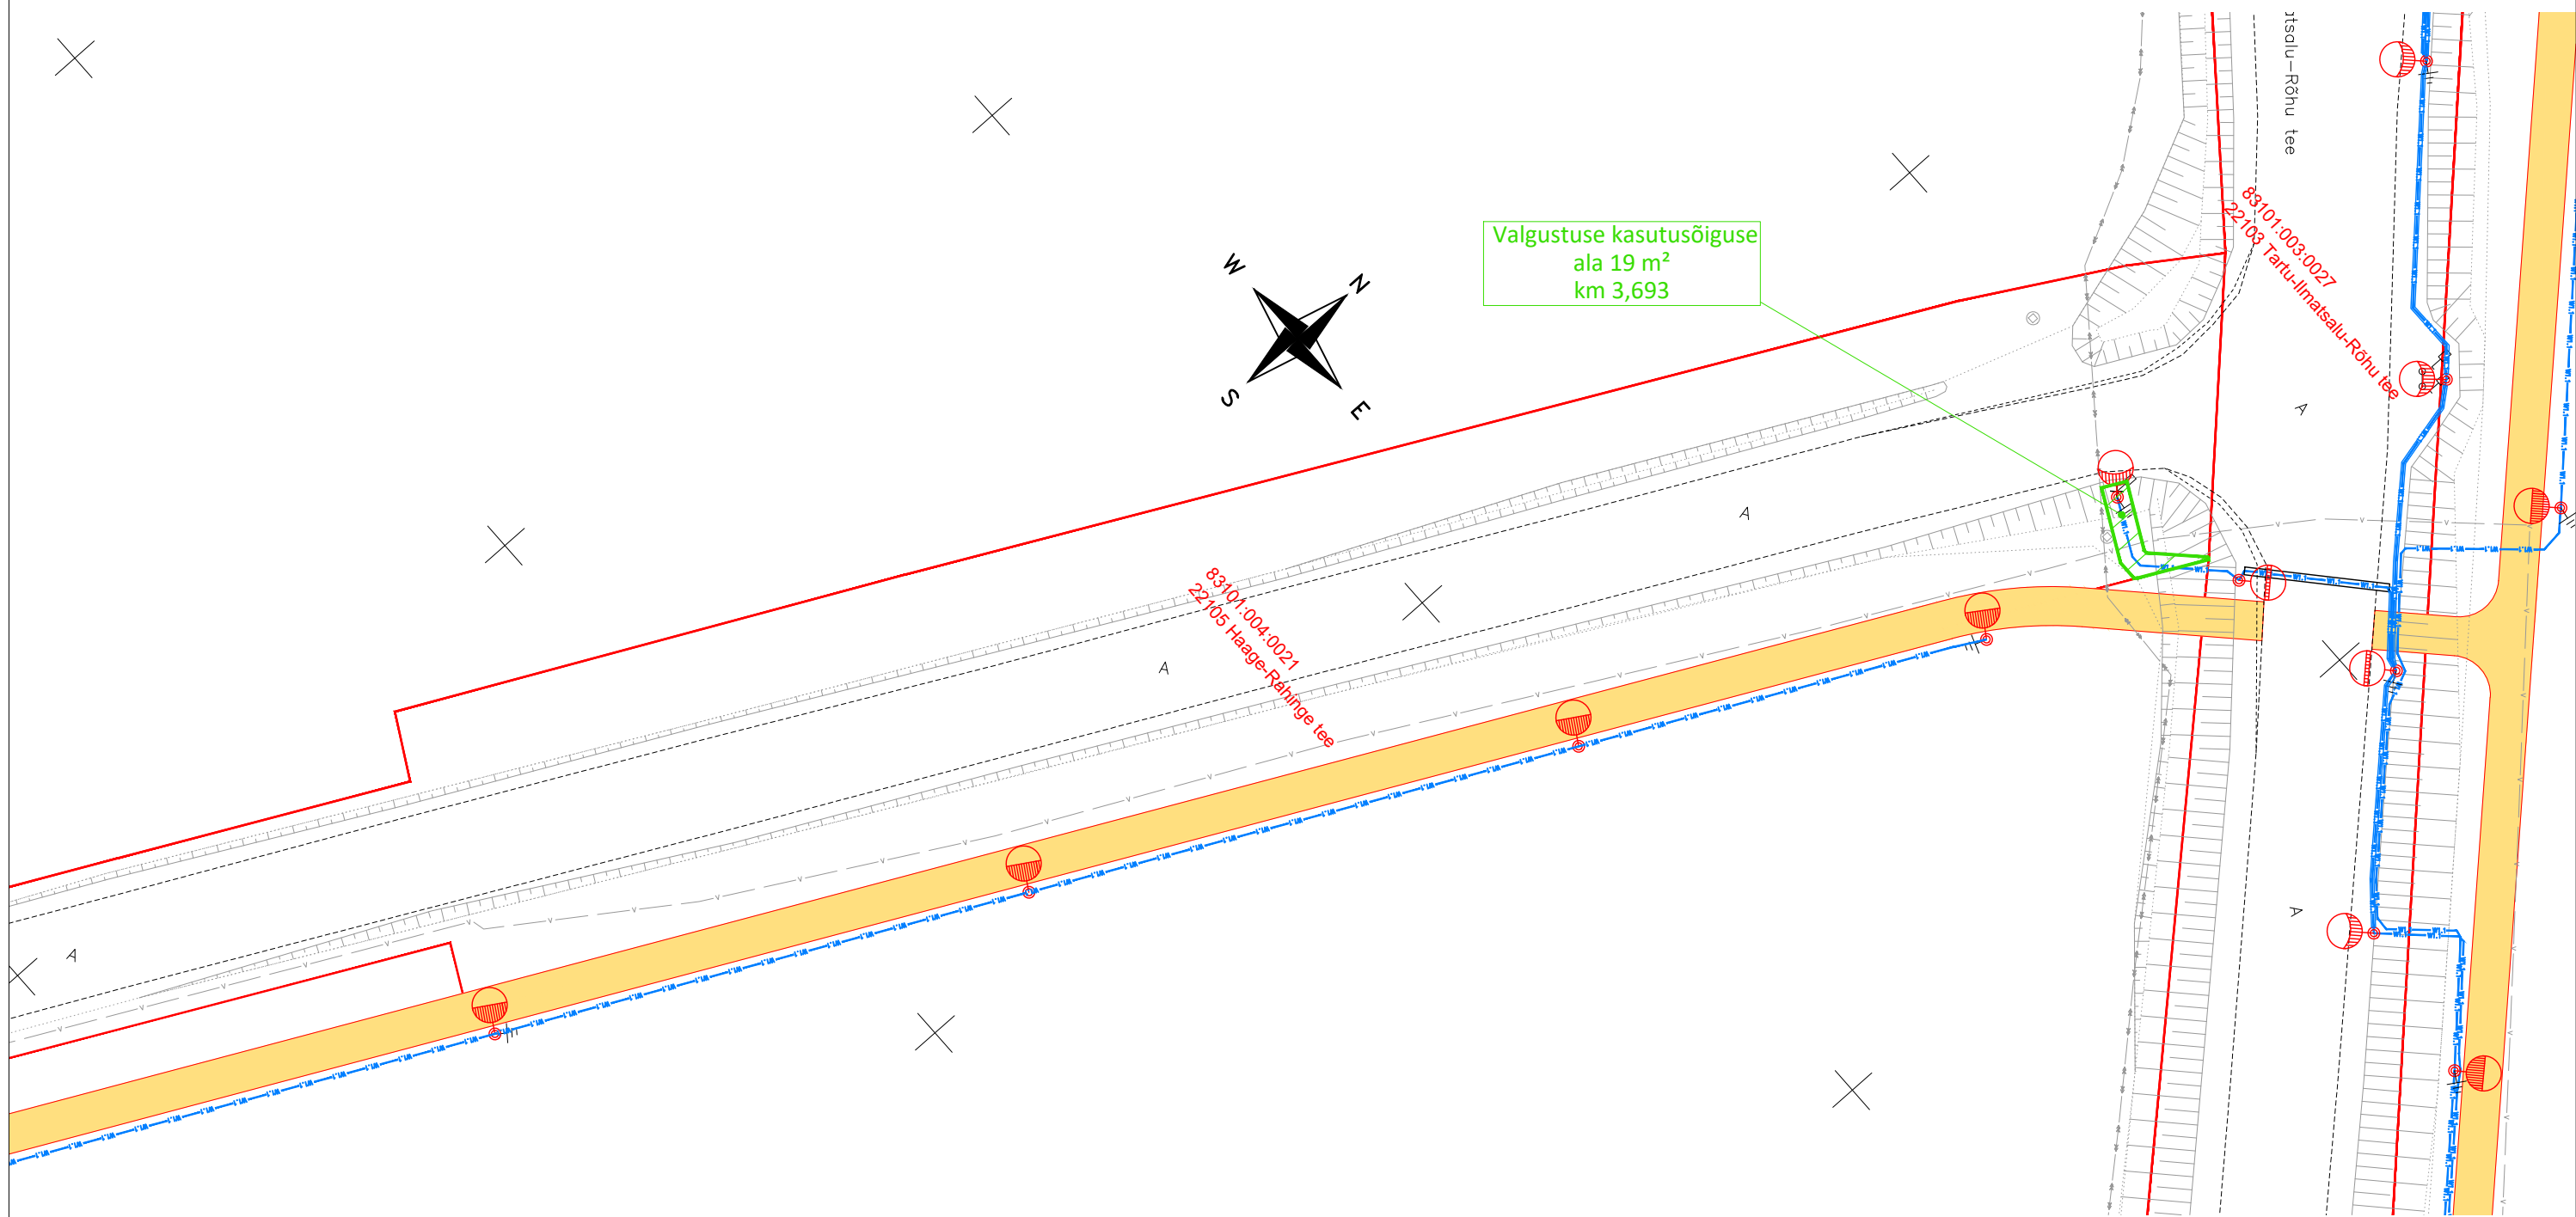

TINGMÄRGID

- KOORMATAV ALA (VALGUSTUS)
- KATASTRÜKSUSE PIIR
- PROJEKTEERITUD JALG- JA JALGRATTATEE
- PROJEKTEERITUD MAHASÕIT
- PROJEKTEERITUD VALGUSTI
- W1.1 PROJEKTEERITUD VALGUSTUSVÕRGU TOITE KAABELLIIN



Novarc Group AS
Reg. kood 10226774
Mustamäe tee 46
10621 Tallinn
novarc@novarc.ee

Nooreinsener: MARTIN JUUL		Objekt		Kuupäev	
Insener: ALEKSEI SOLOVJOV		Rahinge jalg- ja jalgrattatee		16.04.2019	
Projektijuh: TOOMAS NAELAPÄÄ		Joonis		Mööti	
Osakonna juhataja: TAAVI SADAM		ISIKLIKU KASUTUSÕIGUSE SEADMISE PLAAN		1:500	
Projekt		Staadium		Lehti kokku	
1475		PÕHIPROJEKT		1	
				Leht	
				1	
				Dokument	
				TL-10-122	
				Vers.	
				01	