


Isikliku kasutusõiguse seadmise plaan

Leht 6

Riigimaa
22103 Tartu-Ilmatsalu-Rõhu tee
83101:005:0065

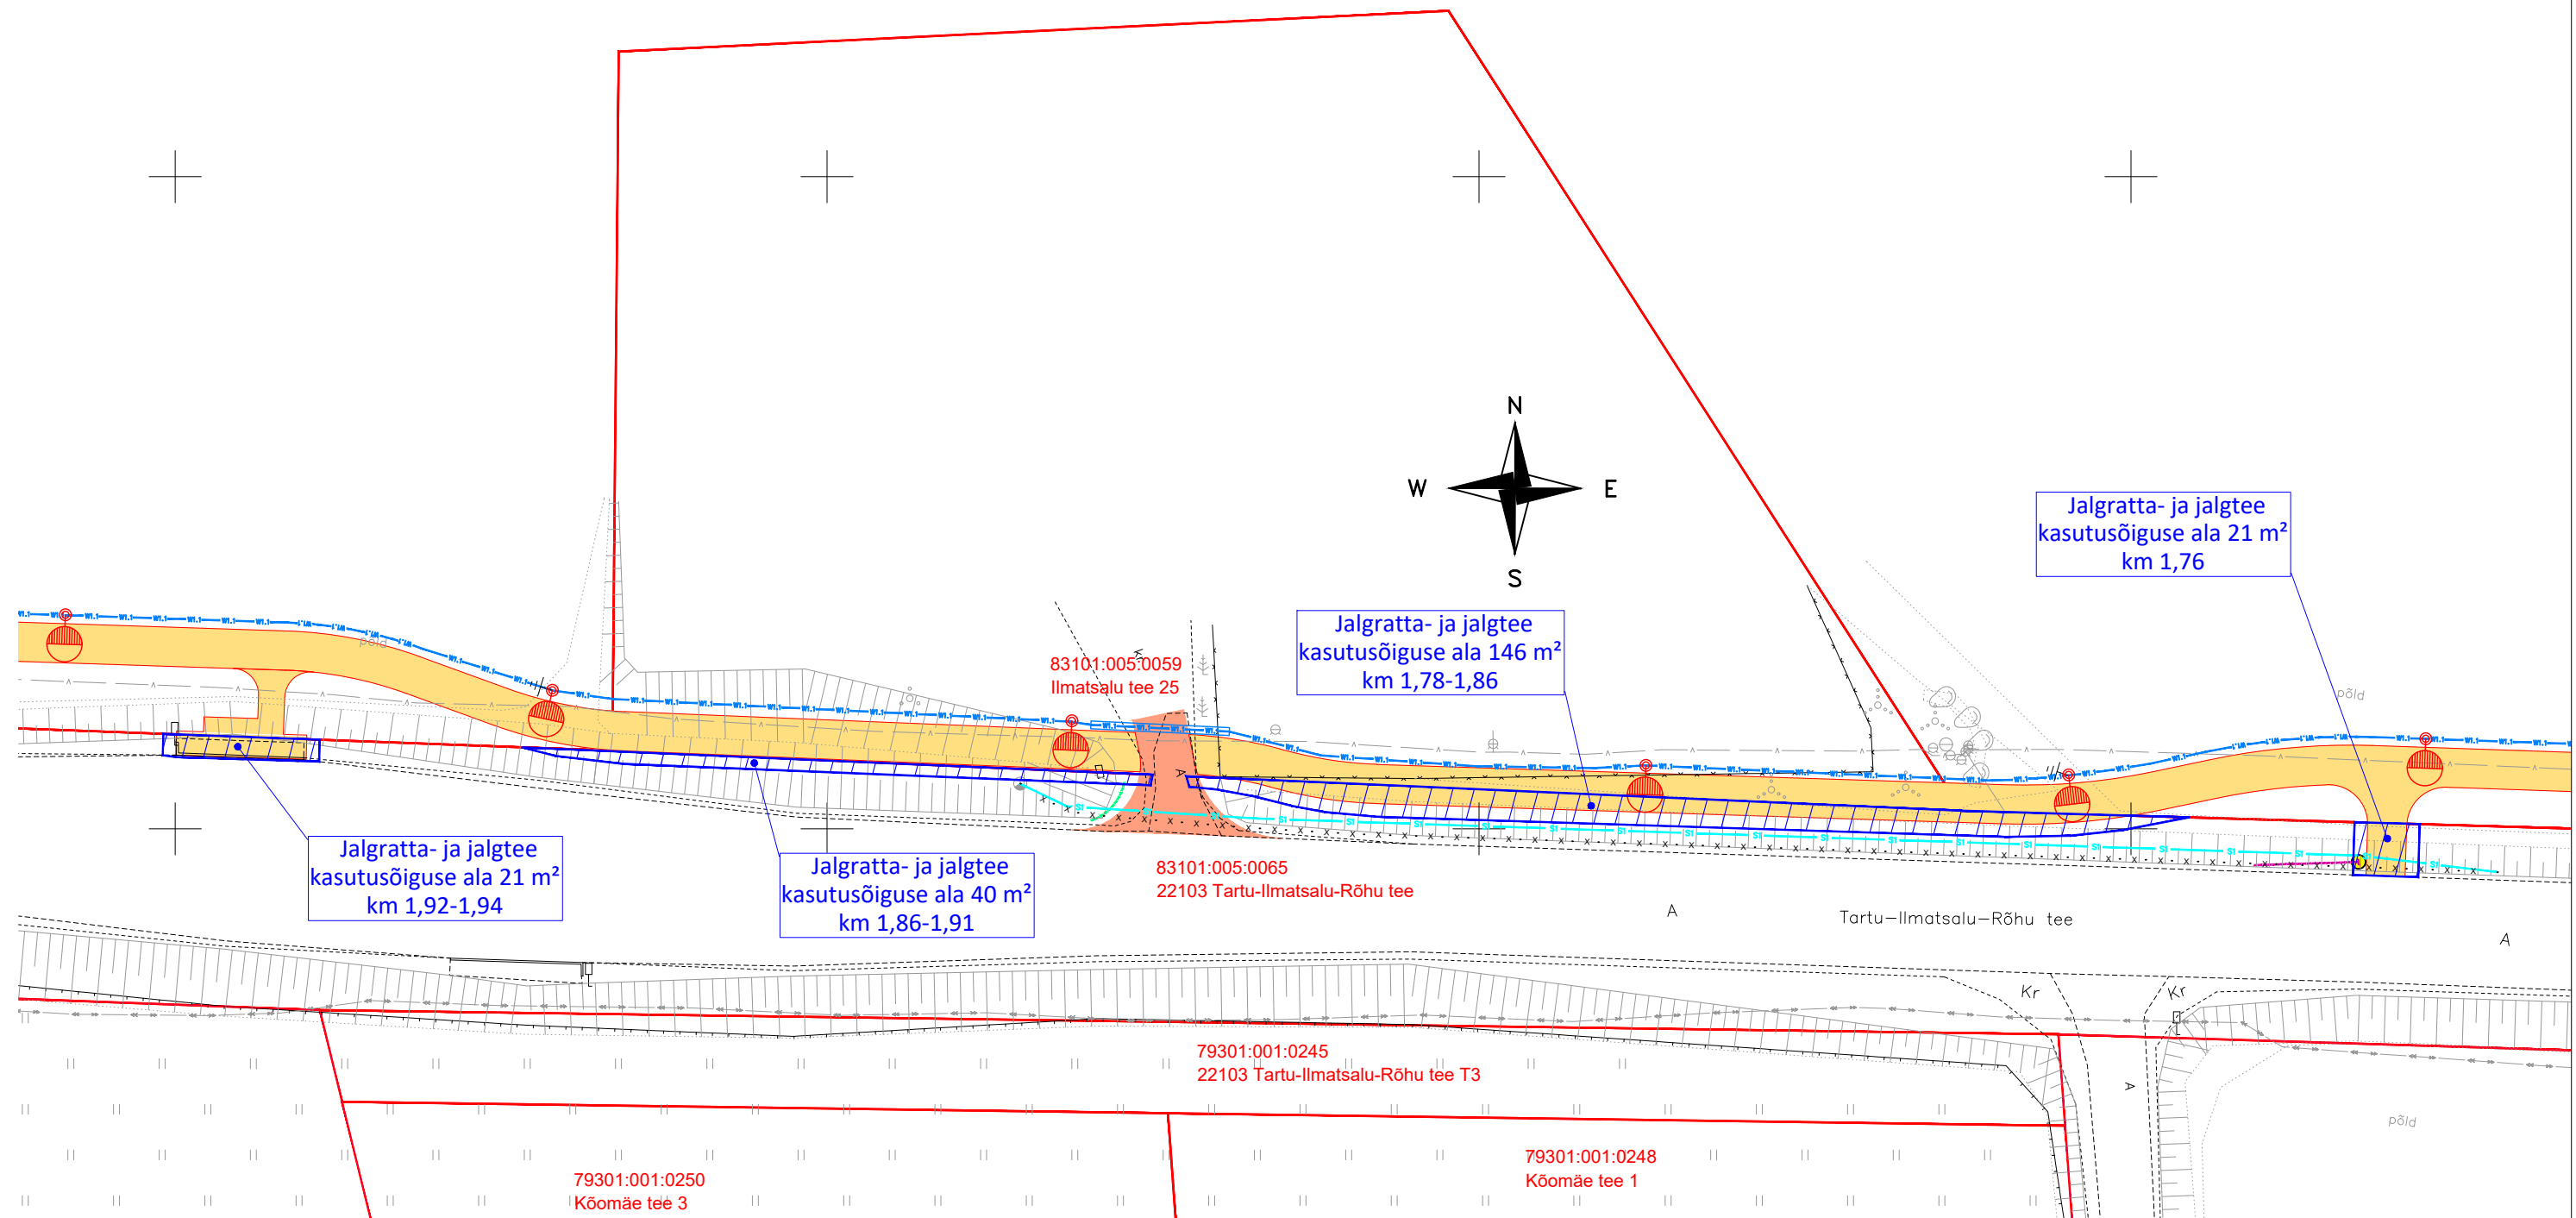

TINGMÄRGID

- KOORMATAV ALA (JALG- JA JALGRATTATEE)
- KATASTRIÜKSUSE PIIR
- PROJEKTEERITUD JALG- JA JALGRATTATEE
- PROJEKTEERITUD MAHASÕIT
- PROJEKTEERITUD VALGUSTI
- | | PROJEKTEERITUD VALGUSTUSVÕRGU TOITE KAABELLIIN
- | | Olemasoleva keskpinge kaablitrassi uus paiknemine, ümbertõstmise l
- | | Olemasoleva sidetrassi uus paiknemine, ümbertõstmise korral



Novarc Group AS
Reg. kood 10226774
Mustamäe tee 46
10621 Tallinn
novarc@novarc.ee

Nooremisener: MARTIN JUUL		Objekt	Rahinge jalg- ja jalgrattatee	Kuupäev	16.04.2019
Insener: ALEKSEI SOLOVJOV		Joonis	ISIKLIKU KASUTUSÕIGUSE SEADMISE PLAAN	Mõõt	1:500
Projektijuht: TOOMAS NAELAPÄÄ				Lehti kokku	1
Osakonna juhataja: TAAVI SADAM				Leht	1
Projekt	1475	Stadium	PÕHIPROJEKT	Dokument	TL-10-106
				Vers.	01