
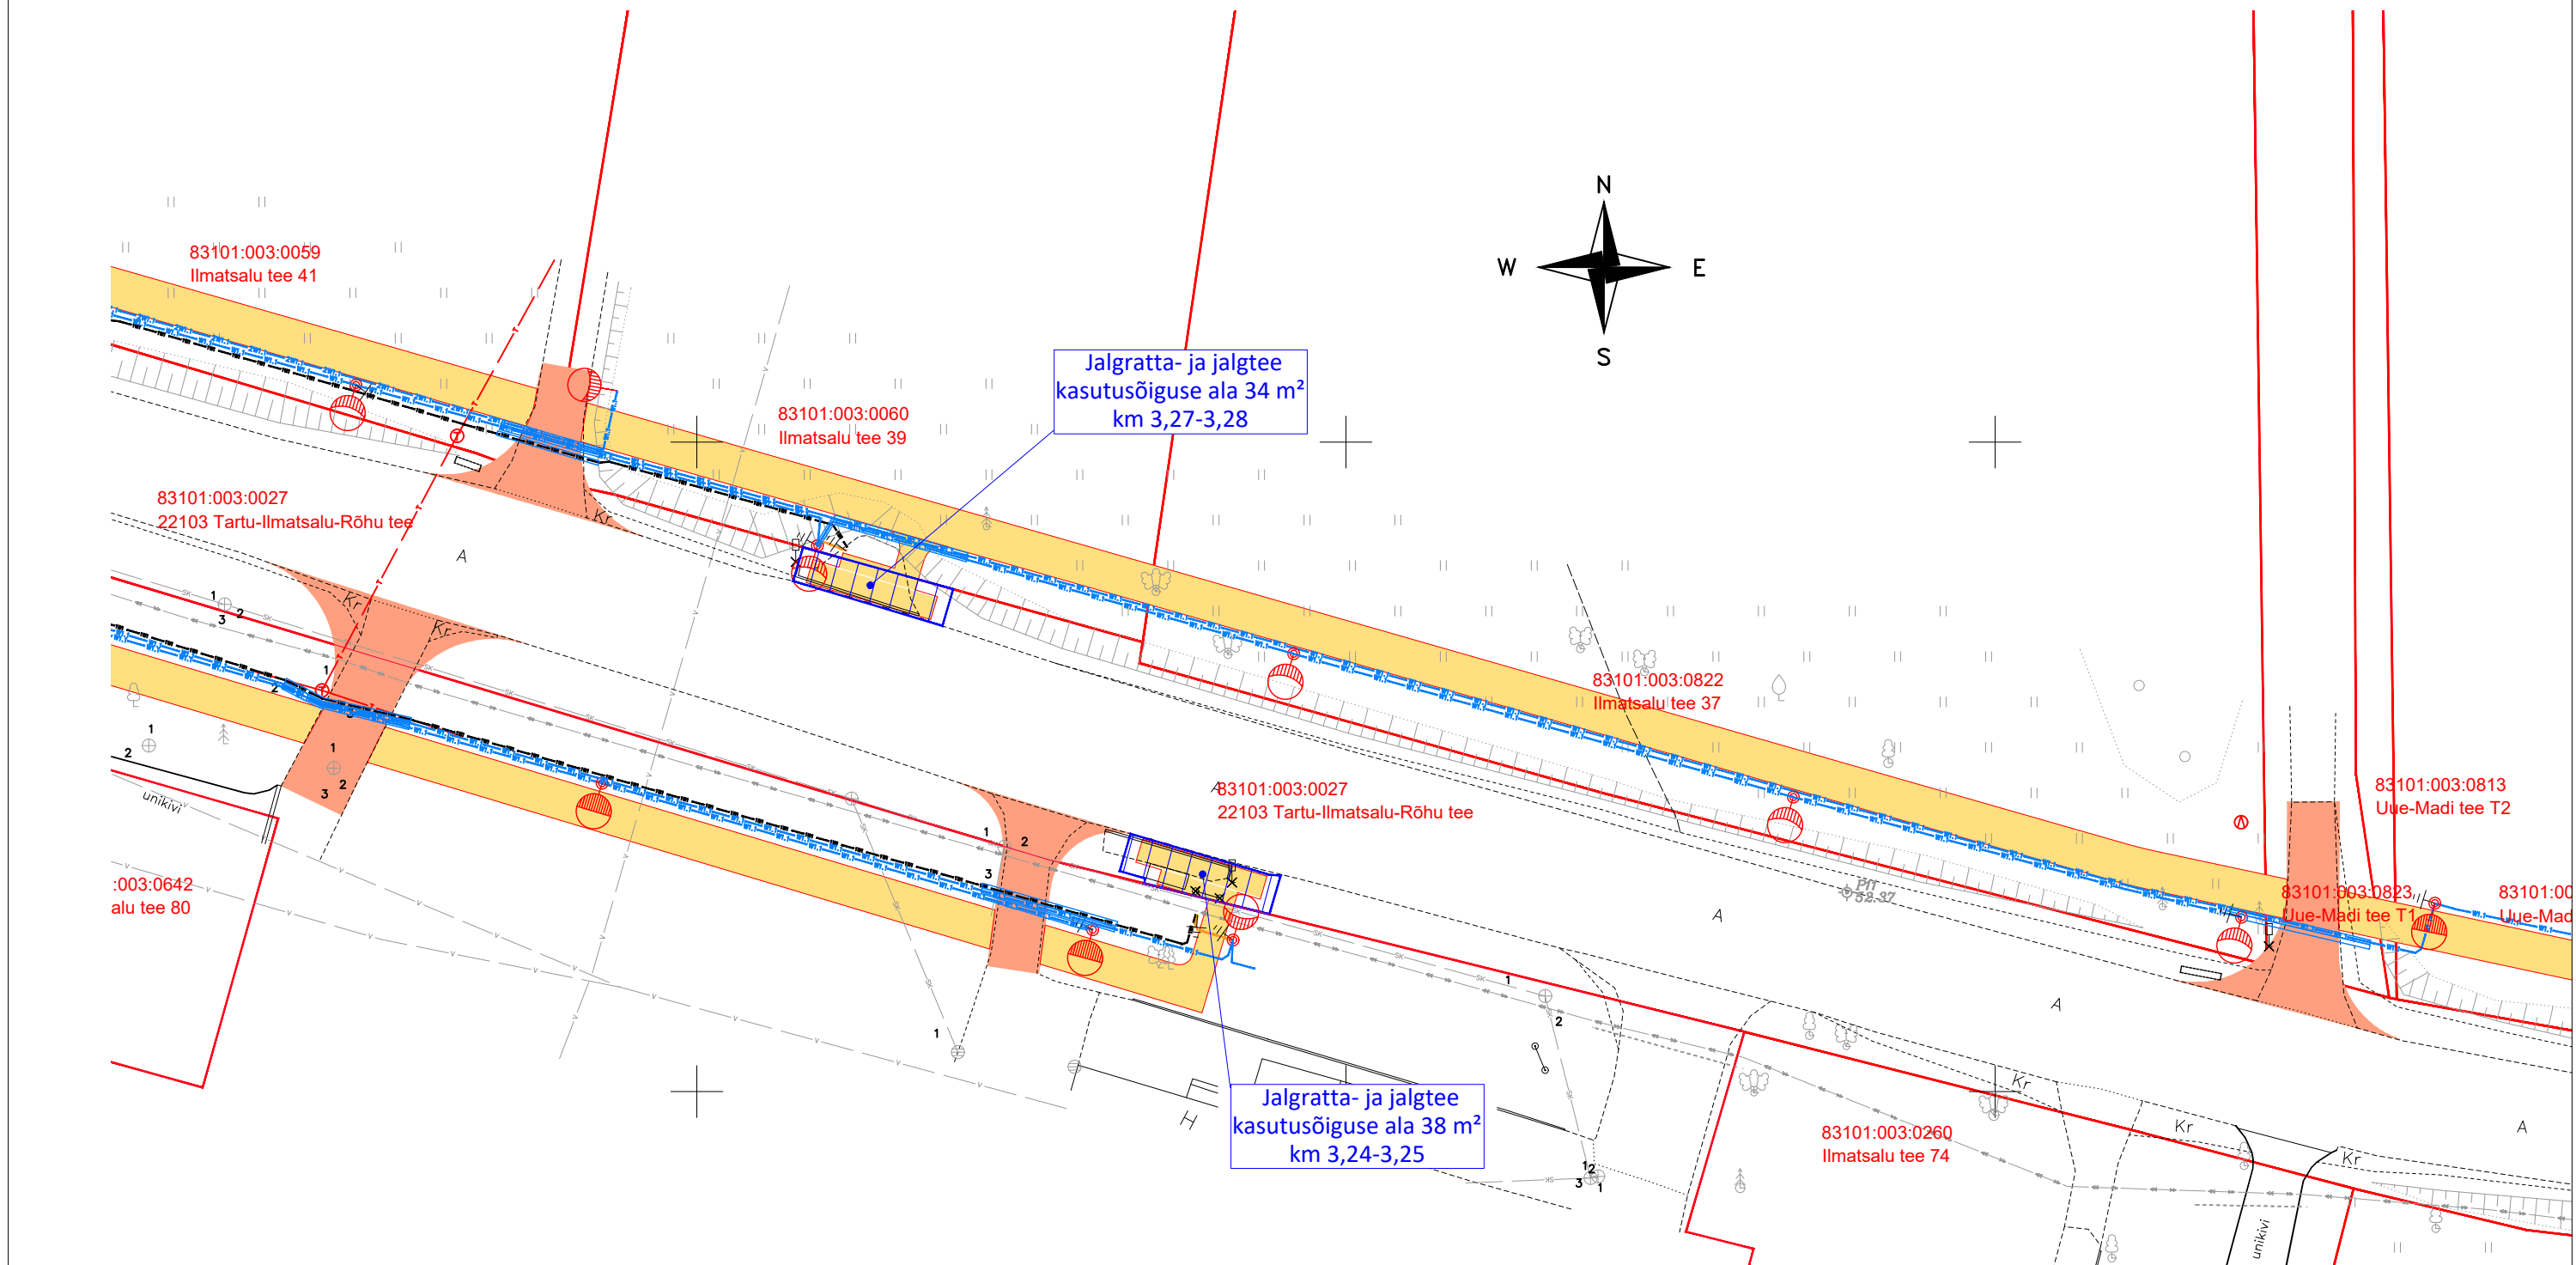


Isikliku kasutusõiguse seadmise plaan

Leht 7

Riigimaa
22103 Tartu-Ilmatsalu-Rõhu tee
83101:003:0027

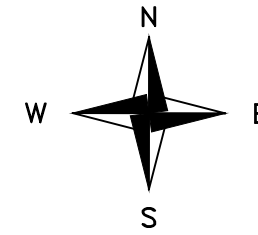

- TINGMÄRGID**
- KOORMATAV ALA (JALG- JA JALGRATTATEE)
 - KATASTRIÜKSUSE PIIR
 - PROJEKTEERITUD JALG- JA JALGRATTATEE
 - PROJEKTEERITUD MAHASÕIT
 - PROJEKTEERITUD VALGUSTI
 - PROJEKTEERITUD VALGUSTUSVÕRGU TOITE KAABELLIIN



Novarc Group AS
Reg. kood 10226774
Mustamäe tee 46
10621 Tallinn
novarc@novarc.ee

Nooremisener: MARTIN JUUL		Objekt		Kuupäev	
Insener: ALEKSEI SOLOVJOV		Rahinge jalg- ja jalgrattatee		16.04.2019	
Projektijuht: TOOMAS NAELAPÄÄ		Joonis		Mööd	
Osakonna juhataja: TAAVI SADAM		ISIKLIKU KASUTUSÕIGUSE SEADMISE PLAAN		1:500	
Projekt		Staadium		Lehti kokku	
1475		PÕHIPROJEKT		1	
				Leht	
				1	
				Dokument	
				TL-10-107	
				Vers.	
				01	