


Isikliku kasutusõiguse seadmise plaan

Leht 9

Riigimaa
22103 Tartu-Ilmatsalu-Rõhu tee
83101:003:0027

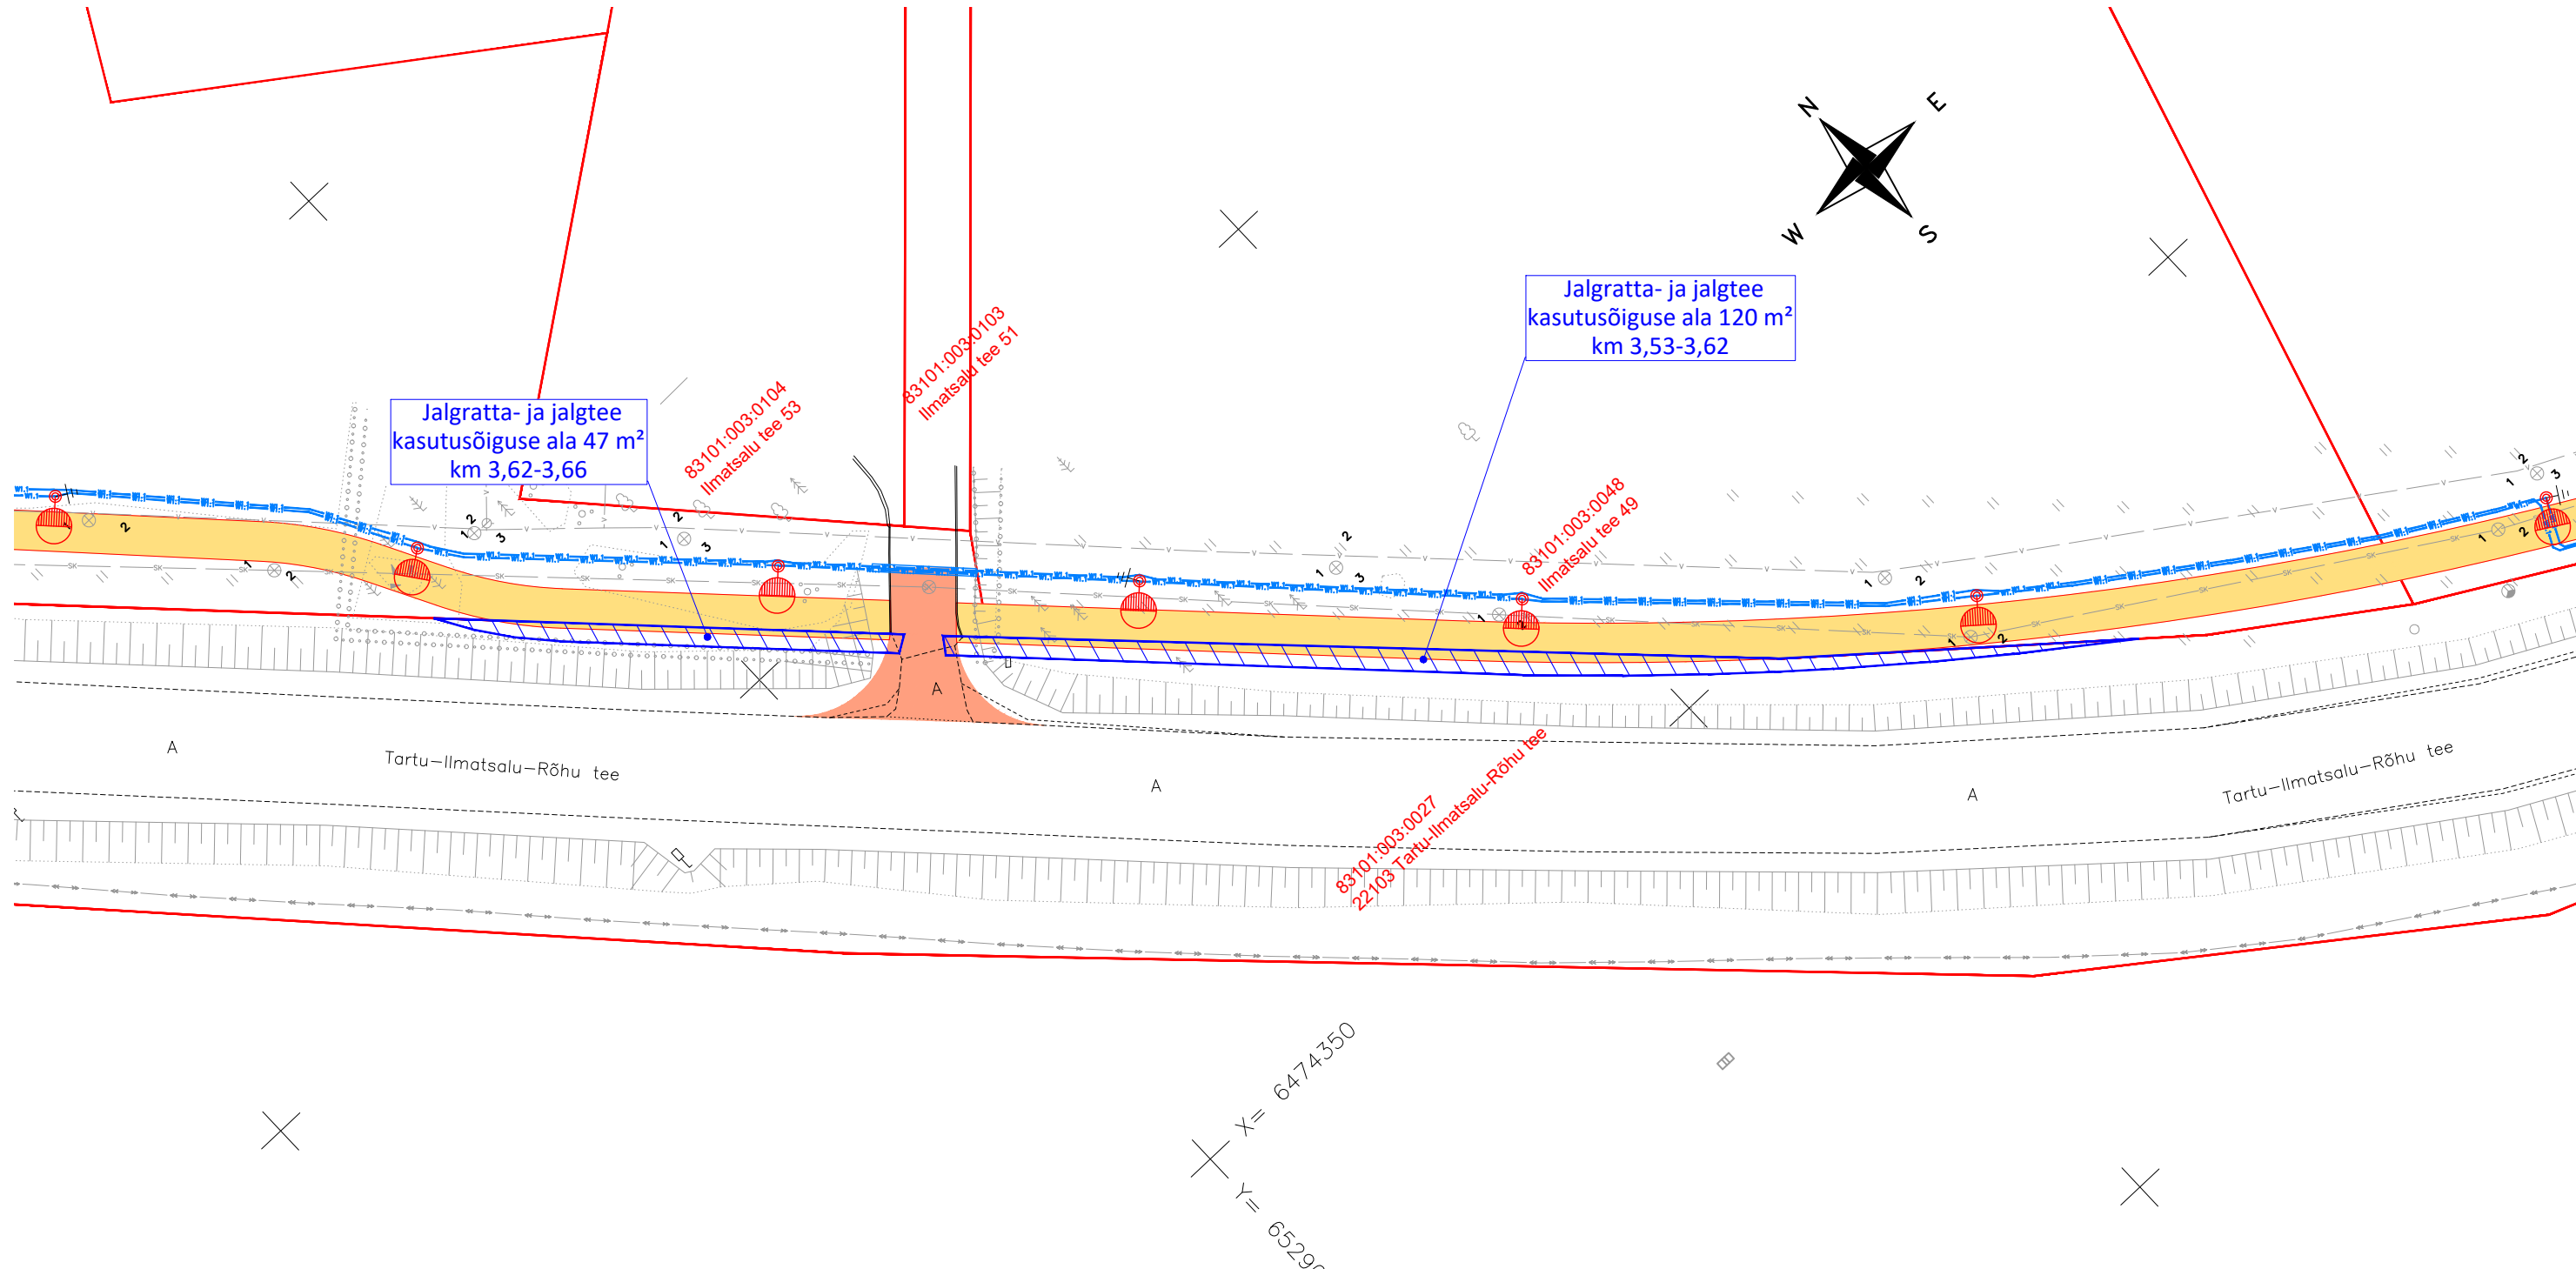

TINGMÄRGID

- KOORMATAV ALA (JALG- JA JALGRATTATEE)
- KATASTRÜKSUSE PIIR
- PROJEKTEERITUD JALG- JA JALGRATTATEE
- PROJEKTEERITUD MAHASÕIT
- PROJEKTEERITUD VALGUSTI
- W1.1 PROJEKTEERITUD VALGUSTUSVÕRGU TOITE KAABELLIIN



Novarc Group AS
Reg. kood 10226774
Mustamäe tee 46
10621 Tallinn
novarc@novarc.ee

Nooreinsener: MARTIN JUUL		Objekt		Rahinge jalg- ja jalgrattatee		Kuupäev	
Insener: ALEKSEI SOLOVJOV		Joonis		ISIKLIKU KASUTUSÕIGUSE SEADMISE PLAAN		16.04.2019	
Projektijuh: TOOMAS NAELAPÄÄ		Projekt		1475		Mööd	
Osakonna juhataja: TAAVI SADAM		Stadium		PÕHIPROJEKT		1:500	
						Lehti kokku	
						1	
						Leht	
						1	
						Dokument	
						TL-10-109	
						Vers.	
						01	