


EKSPLIKATSIOON

01 PROJEKTEERITUD KORTERELAMU
2-KORTERIGA

TINGMÄRGID

- KRUNDI PIIR
- REKONSTRUEERITAV HOONE OSA / LAMMUTATAV JA UUESTI TAASTATAV HOONE OSA
- PERSPEKTIIVNE ABIHOONE
- PROJEKTEERITUD BET.PLAATIDEST TEE
- PROJEKTEERITUD HALJASALA KOMPAKTSELT HALJASTATUD ALA 56%
- OLEMASOLEVAD SÄILITATAVAD PUUD
- OLEMASOLEVAD LIKVIDEERITAVAD PUUD
- PROJEKTEERITUD BET.TUGIMÜÜR
- ISTUTATAVAD PÕÕSAD
- JALGRATTAHOIDJA
- PRÜGIAEDIK
- ÜMBERTÖSTETAV VEETRASSIMÄRGIS
- AUTOMAATSED POLLARID (220PL_600A) 5tk
- OL.OL.KÕRGEPIINGEMAACAABEL
- OL.OL.ELEKTRIMAACAABEL
- OL.OL.VEETRASS
- OL.OL.GAASITRASS
- OL.OL.KANALISATSIOONITRASS
- OL.OL.SIDETRASS
- OL.OL.SIDEKAABEL
- VEETRASSI SERVITUUT

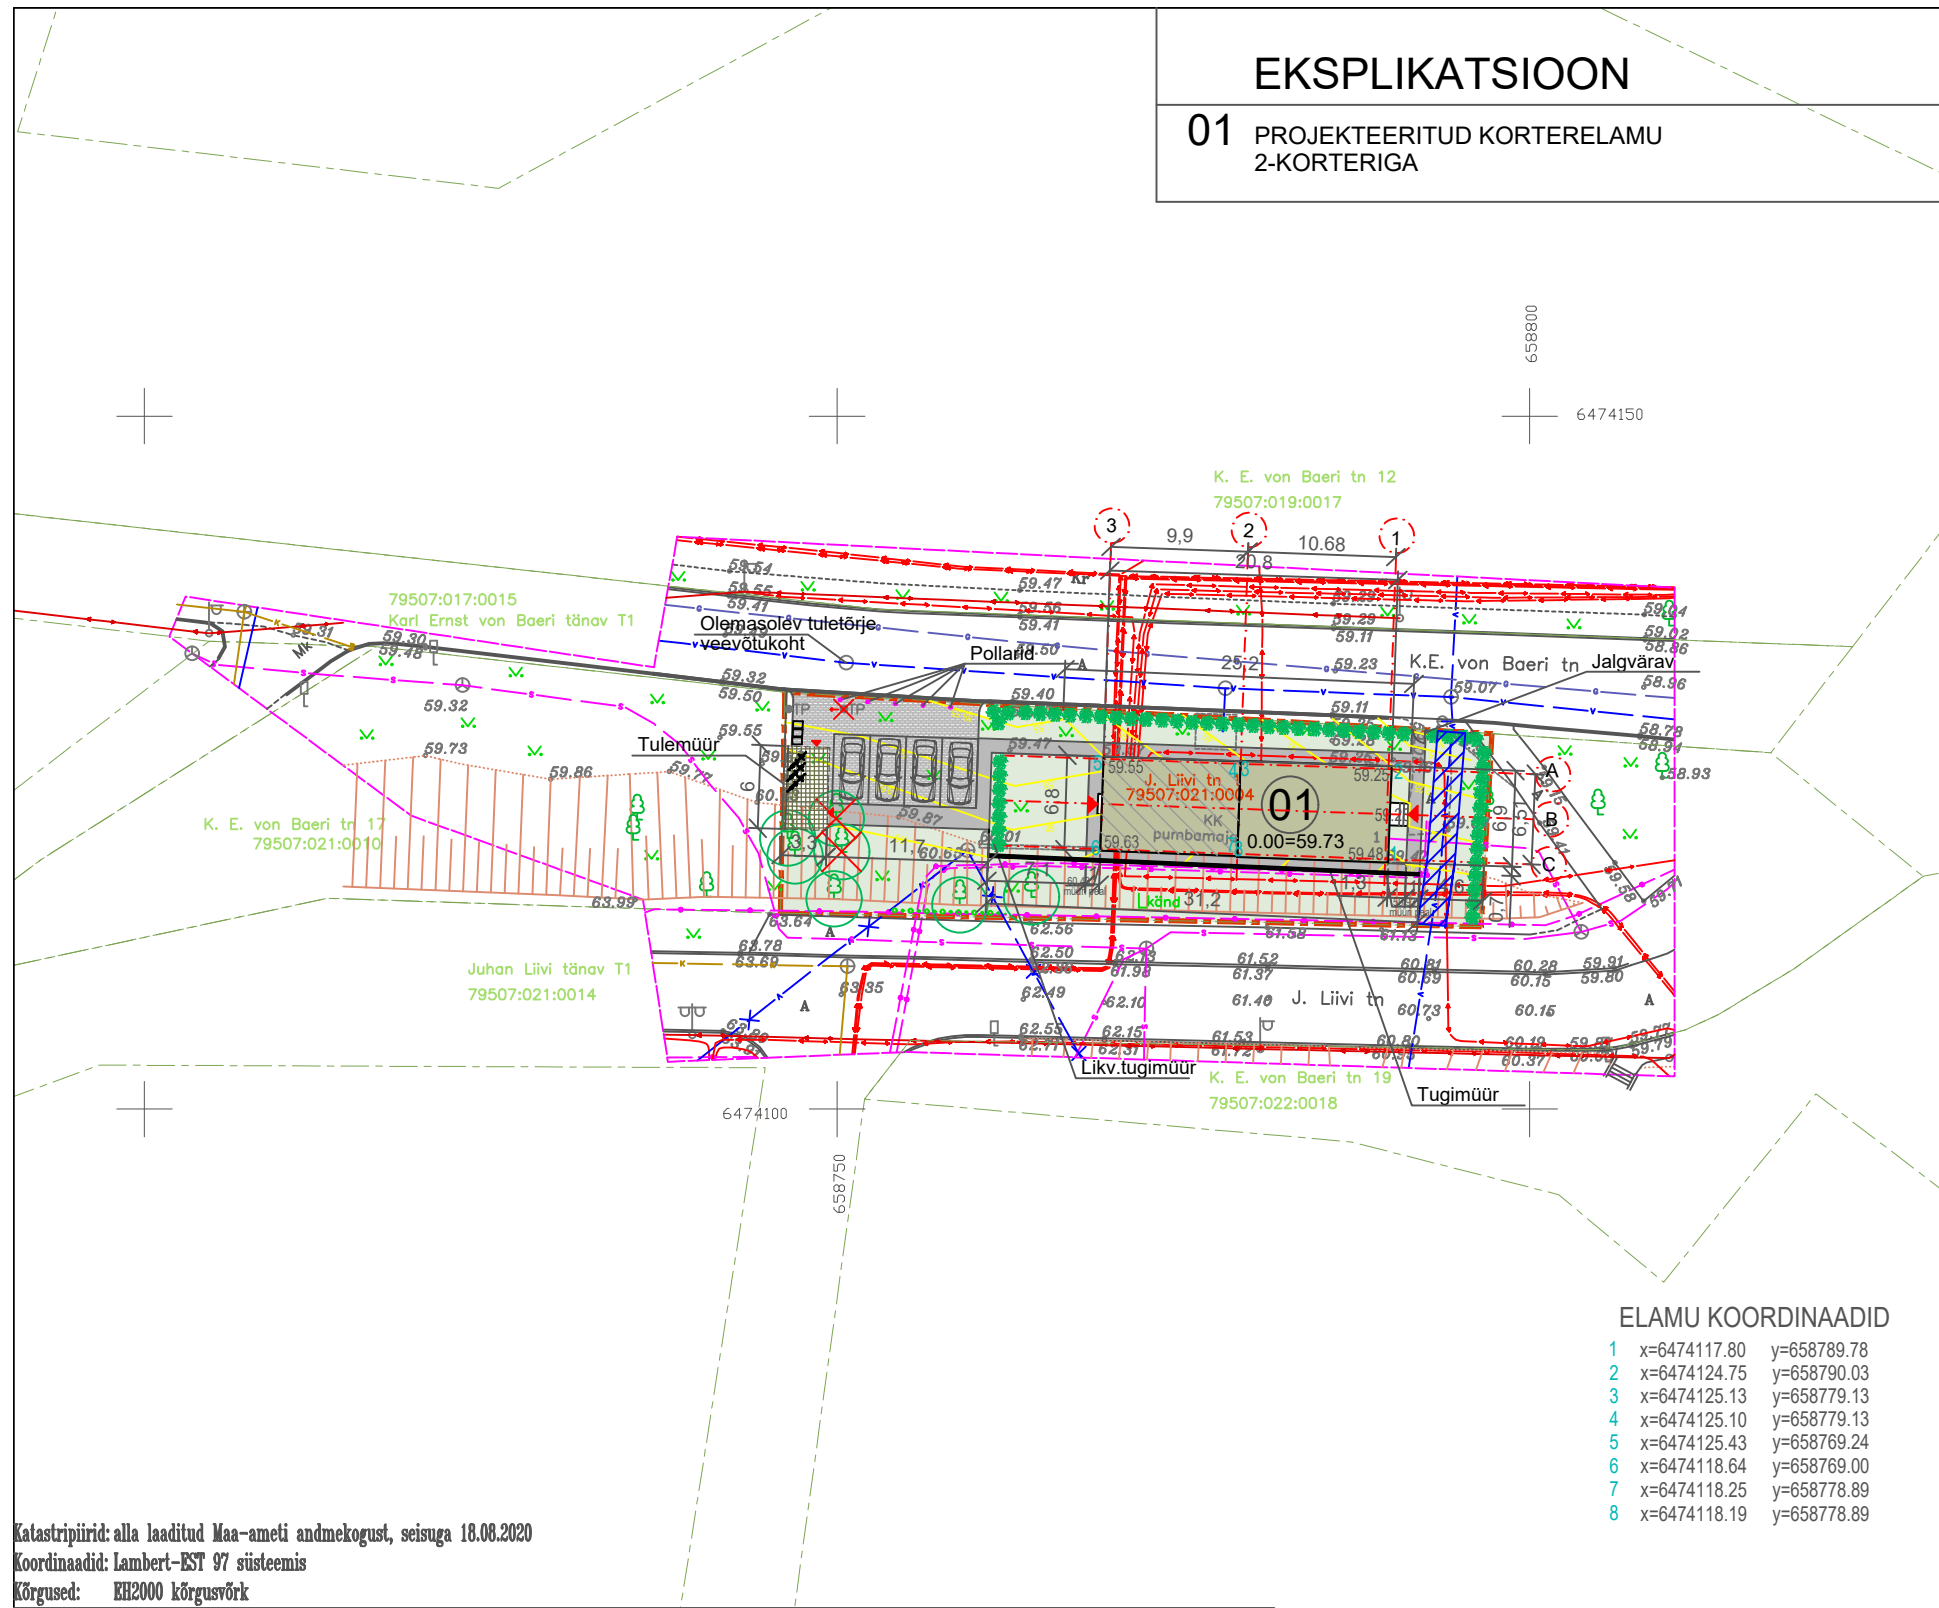

ELAMU KOORDINAADID

- | | | |
|---|--------------|-------------|
| 1 | x=6474117.80 | y=658789.78 |
| 2 | x=6474124.75 | y=658790.03 |
| 3 | x=6474125.13 | y=658779.13 |
| 4 | x=6474125.10 | y=658779.13 |
| 5 | x=6474125.43 | y=658769.24 |
| 6 | x=6474118.64 | y=658769.00 |
| 7 | x=6474118.25 | y=658778.89 |
| 8 | x=6474118.19 | y=658778.89 |

Katastripiirid: alla laaditud Maa-ameti andmekogust, seisuga 18.08.2020

Koordinaadid: Lambert-EST 97 süsteemis

Kõrgused: KH2000 kõrgusvõrk

		J. Liivi tn 1		Töö nr: GEO-122-20
Nimi		allkiri		Kuupäev: 25.08.2020
Juhataja	Jaan Vään	Geodeetiline alusplaan		Joonis: 1/1
Vastutav	Janno Vään			Mõõtkava: 1:500
Välitöö	Kärt Metsoja	Tartu maakond, Tartu linn J. Liivi tn 1		Majandustegevuse teate number: EG10213694-0001
Kameraal	Kärt Metsoja			Ehitusgeodeetilised tööd Ehitusgeodeetilised uuringud Inseneritehnilised geodeesia tööd
		Tellija: Liivi 1 OÜ		

PÕHINÄITAJAD

J.LIIVI TN 1 79507:021:0004
 KRUNDI PIND 760m²
 EHITISEALUNE PIND 143.3m²
 KORRUSTE ARV 2
 SULETUD NETOPIND 155.6m²
 HOONE MAHT 740m³ (oli 680m³, laienemine 8.8%)
 HOONE MÕÖDUD 20.8 x 6.95 x 6.6 (66.16)m
 HOONE 0.00=59.73
 HOONE TULEPÜSIVUSKLASS TP3
 HOONE KASUTAMISE OTSTARVE 11210 - kahe korteriga elamud
 oli 12749 muu erihoone (kasutusest maas)

MUUT.	ARV	MUUDATUSE KIRJELDUS	PROJ.	KUUPÄEV
-------	-----	---------------------	-------	---------

TARI
 Tari AS Tel. 7866900
 Võru 256 Tartu, 51013 EESTI
 Reg. nr: EP10163140-0001 28.03.2003

ARHITEKT E.UIBO	PROJEKTI JUHT E.VARES
TARTUS 24-09-2020	VASTUTAV-ARHITEKT M.RÄID

KORTERELAMU LIIVI 1, TARTU LIIVI 1 OÜ EELPROJEKT	
ERIAAL A	JOONISE NIMETUS ASENDIPLAAN
SKAALA 1:500	TÖÖ NUMBER TR-023-20
JOONISE NUMBER AR-4-01	MUUDATUS