


ASUKOHASKEEM

Ilmatsalu küla, Suurtiikide kinnistule päikeseelektrijaama rajamine

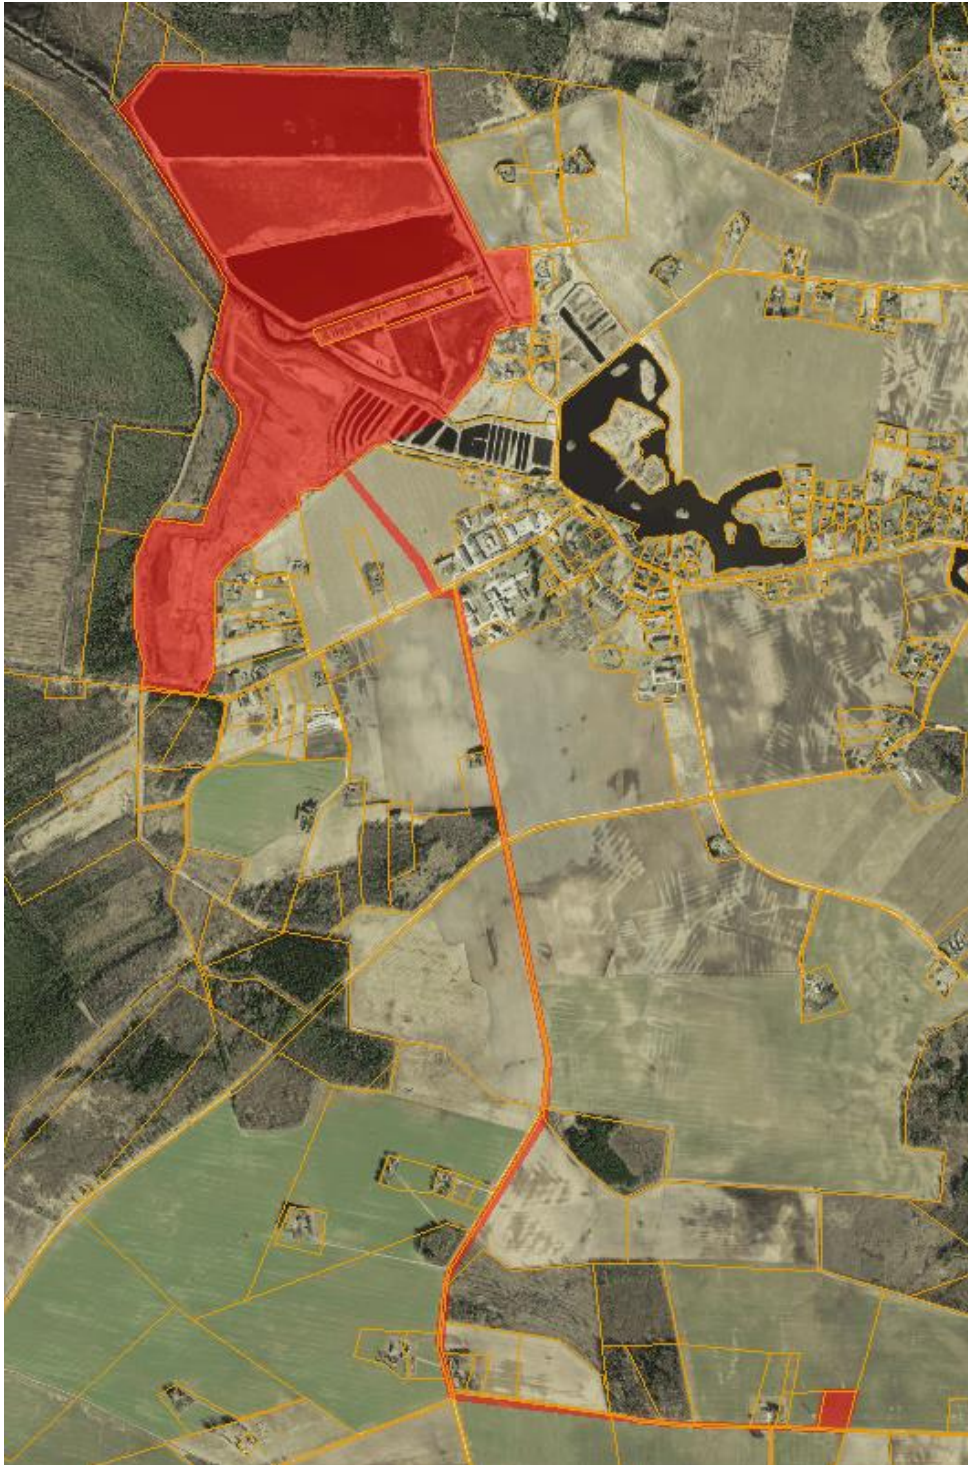

Leppemärgid

■ Projekteeritav ala (Suurtiikide kinnistule on päikeseelektrijaama rajamine lubatud $\frac{1}{4}$ kinnistu ulatuses)

Koostas: Liisa Unt
Kuupäev: 21.04.2021