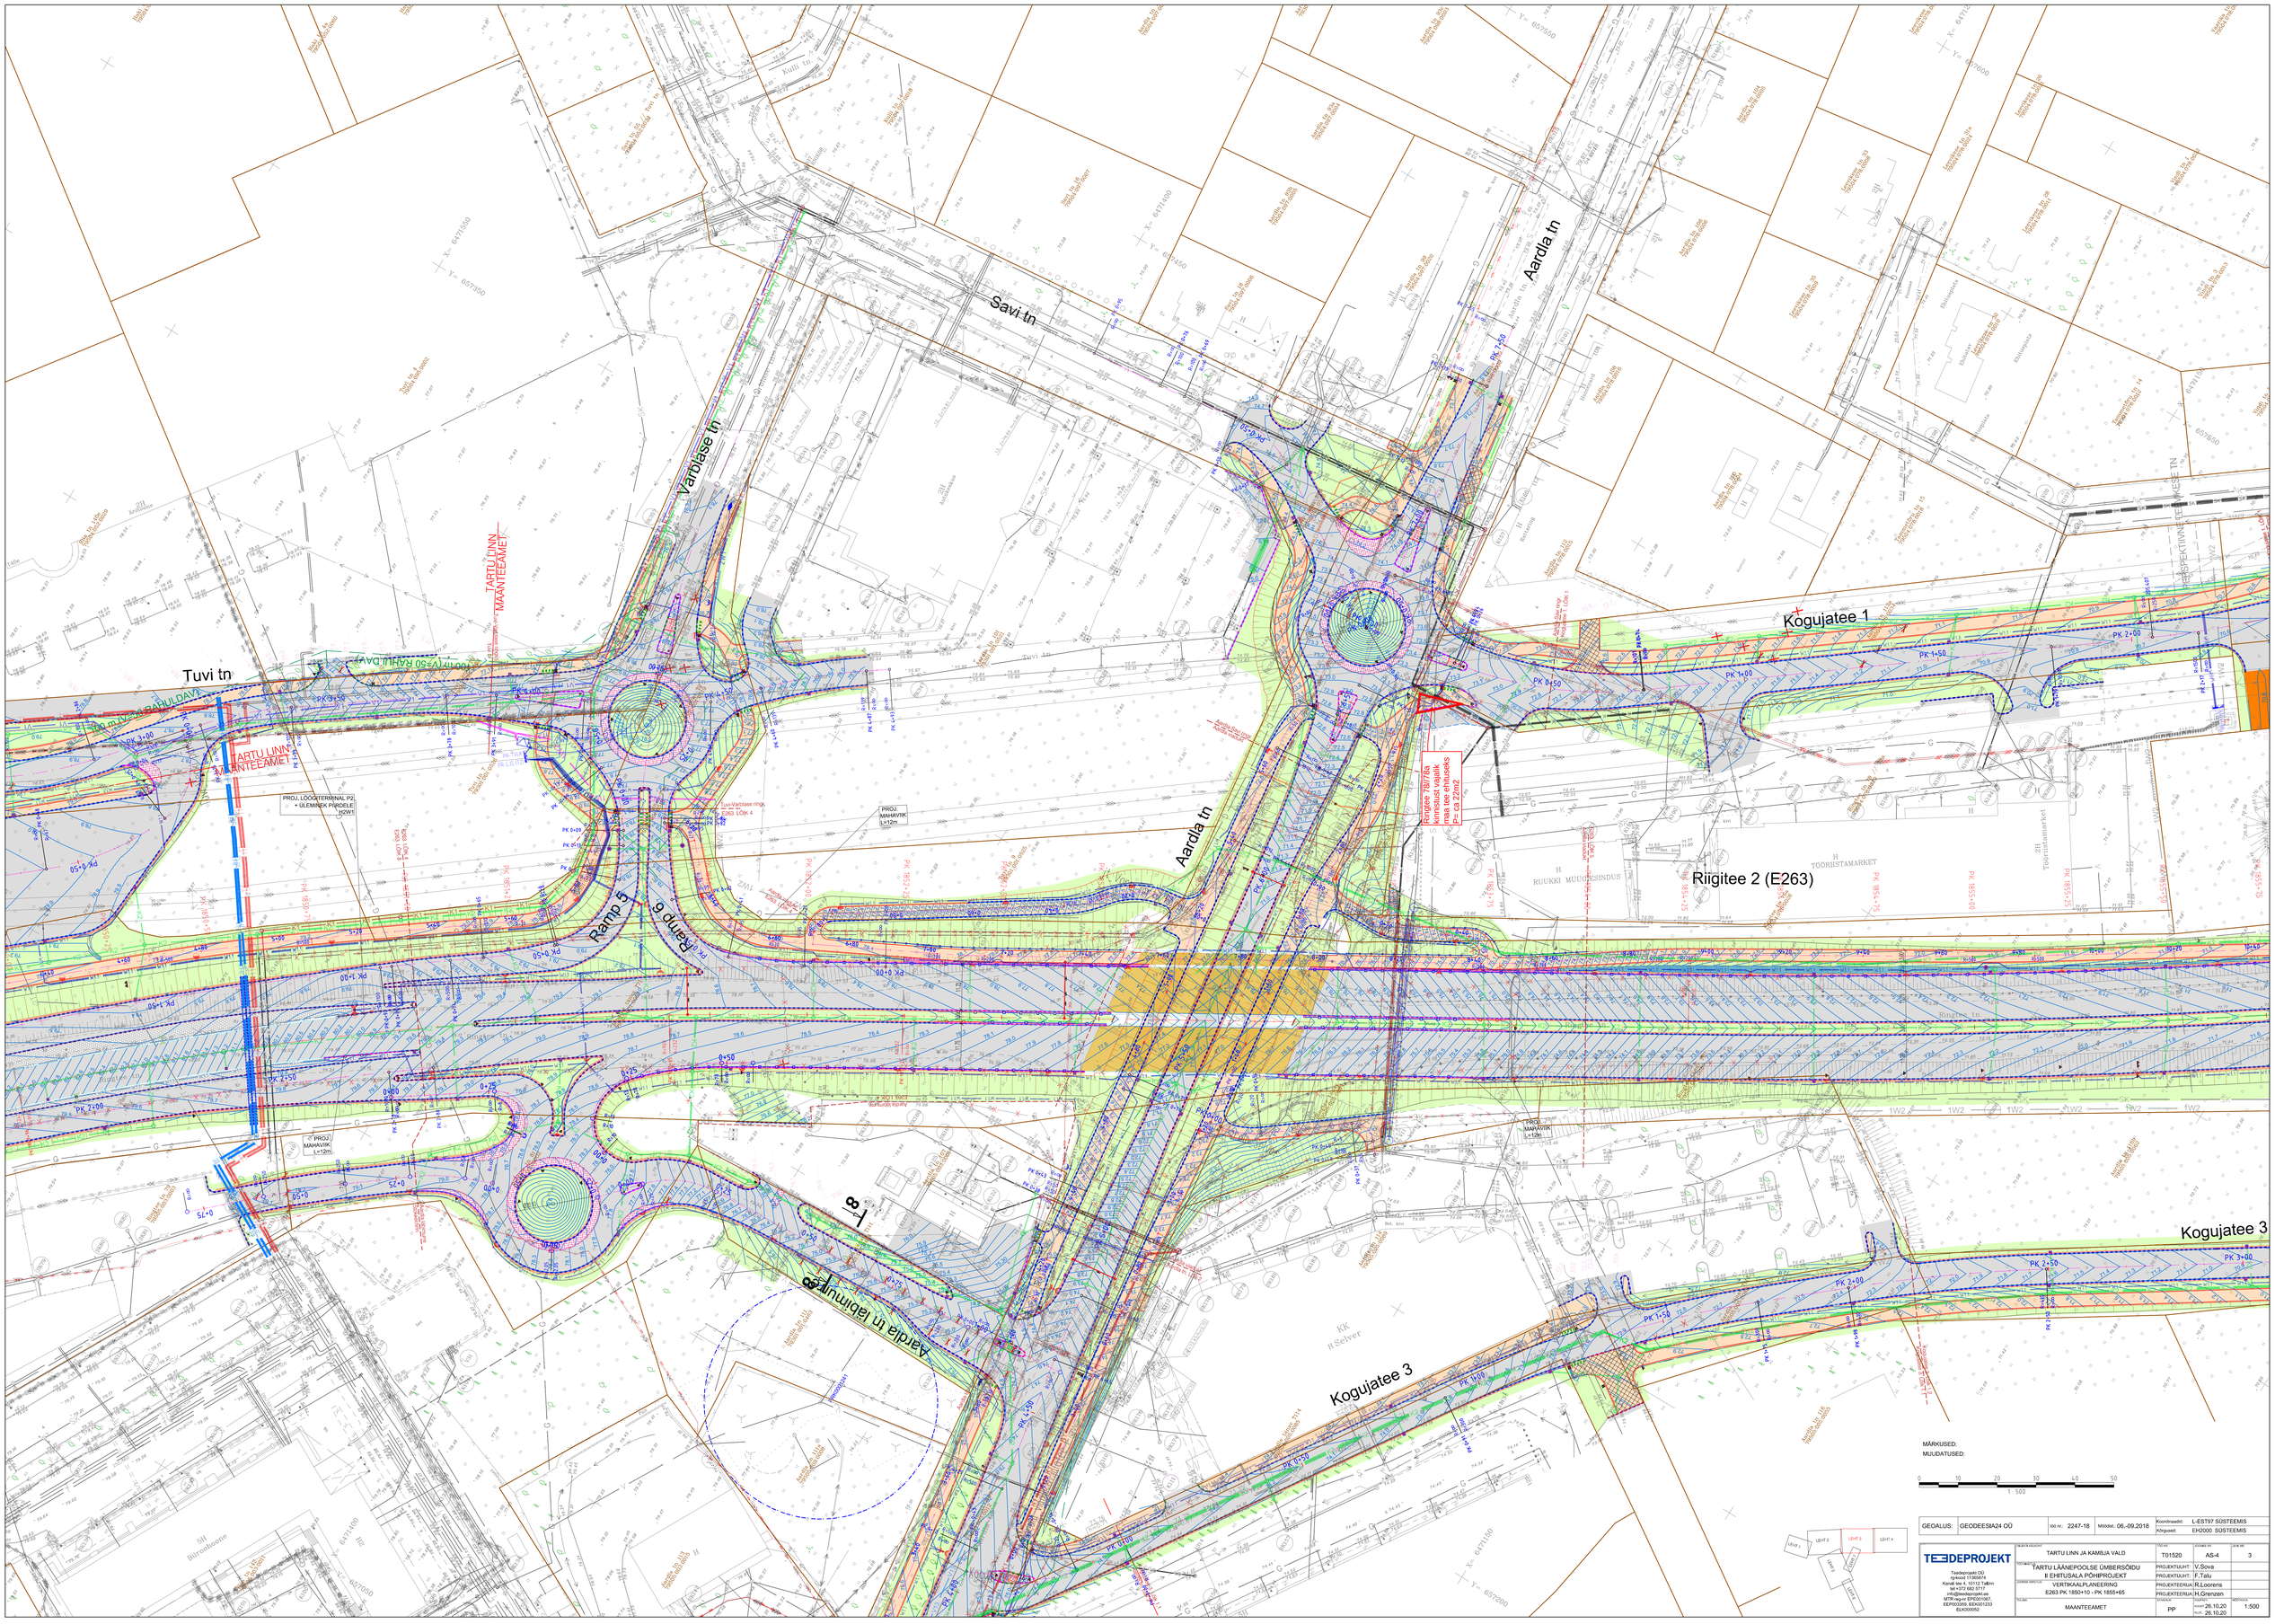
Savi tn
Aardla tn
Vanglase tn
Tuvi tn
Kogujatee 1
Kogujatee 3
Riigitee 2 (E263)
Ramp 5
Ramp 6
Aardla tn labimuur
TARTU LINN MAANTEEAMET
PROJ. LOGISTIKTERMINAL P2 + ÜLEMINEK PÄRDELE H2W1
PROJ. MAHAVIIK L=12m
Ringtee 7/8/18a mitmetasandilise maa tee ehituseks P= ca 22m2
RUUKKI MUUGESINDUS
TÖÖRIISTAMARKET
Büroohoone
KK Selver
MÄRKUSED:
MUUDATUSED:
0 10 20 30 40 50
1 : 500
GEOALUS: GEODEESIA24 OÜ
töö nr.: 2247-18
Möödet.: 06.-09.2018
Koordinaadid: L-EST97 SÜSTEEMIS
Kõrgused: EH2000 SÜSTEEMIS
TEEDEPROJEKT
Teedeprojekt OÜ
rg-kood 11385614
Kanali tee 4, 10112 Tallinn
tel.+372 682 3717
info@teedeprojekt.ee
MTÜ Eesti Projektijuhtide
EEPR/2006, EEKA/01233
EUK000052
TARTU LINN JA KAMBJA VALD
II EHITUSALA PÕHIPROJEKT
VERTIKAALPLANEERING
E263 PK 1850+10 - PK 1855+65
MAANTEEAMET
TÖ1520
AS-4
3
PROJEKTJUHT: V.Sova
PROJEKTJUHT: F.Talu
PROJEKTEERIJA: R.Loorens
PROJEKTEERIJA: H.Grenzen
PP
26.10.20
26.10.20
1:500