
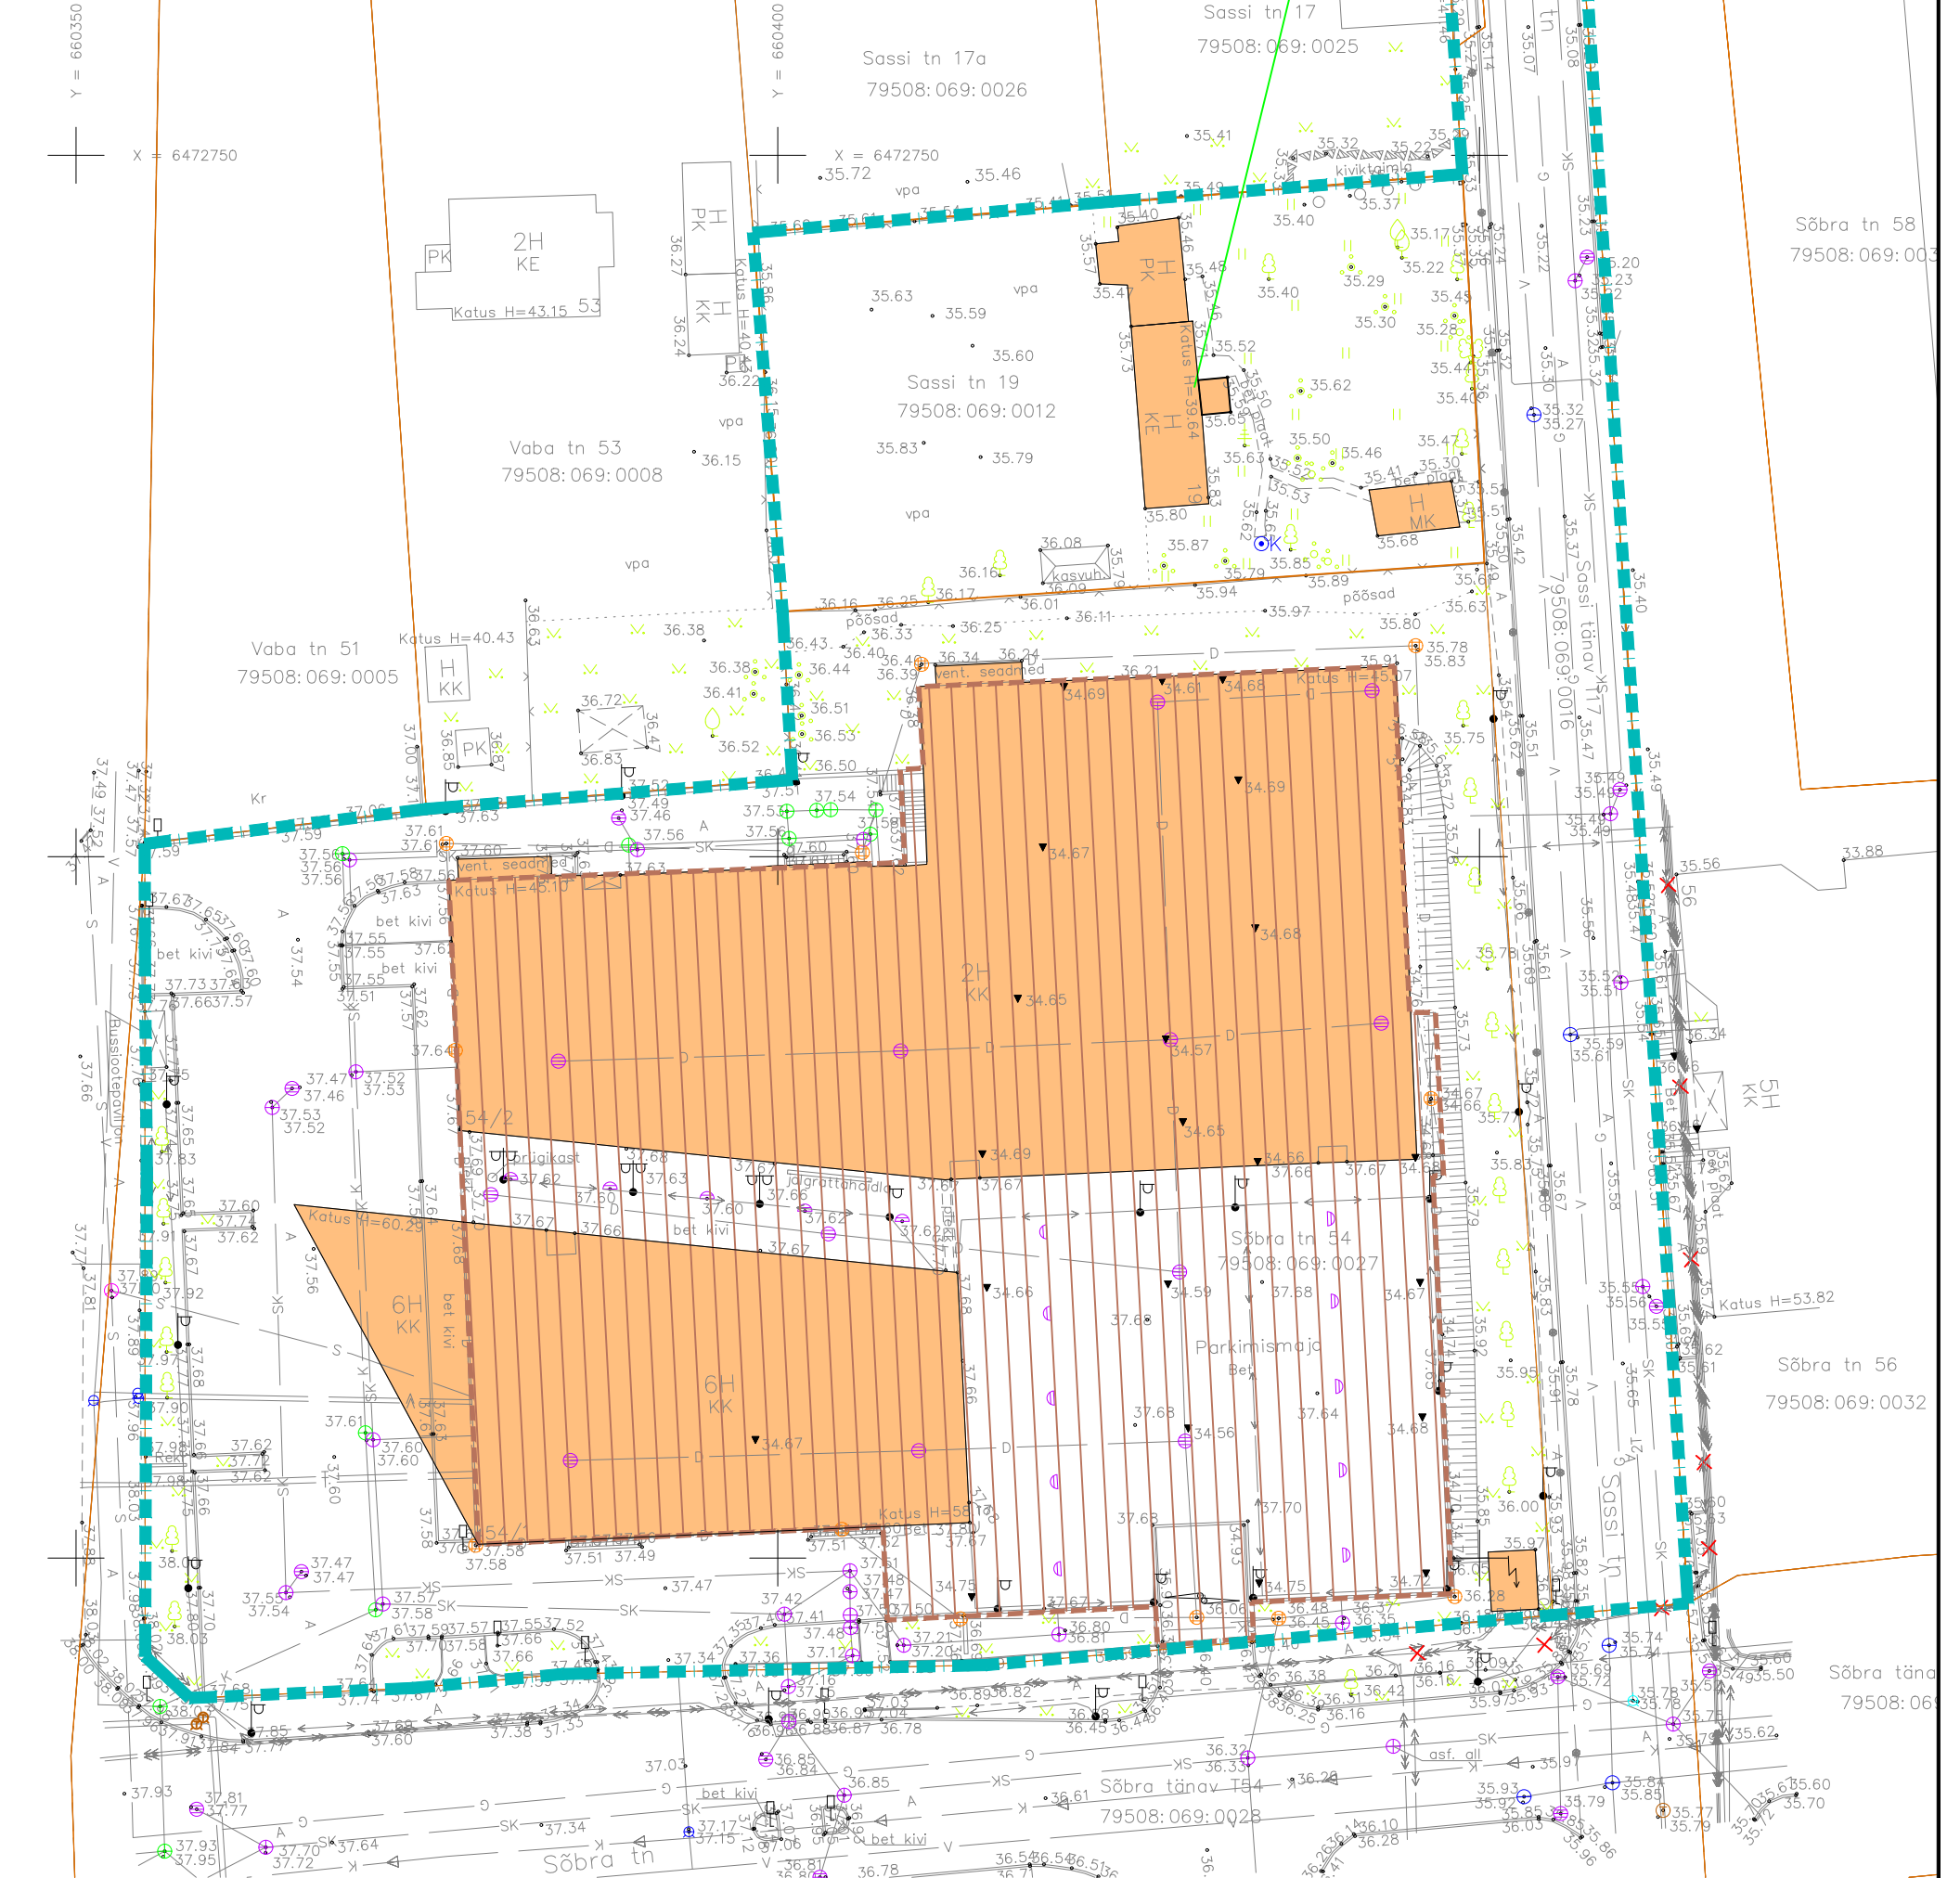


v T27
1:0014

Vaba tänav T51
79508:069:0029

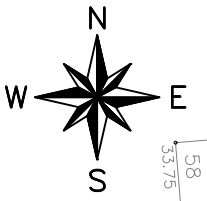

TINGMÄRGID:

- Detailplaneeringu ala piir
- Olemasolev krundipiir
- Olemasolev hoone
- Olemasolev maa-alune parkla
- Olemasolev puu
- Olemasolev veetorustik
- Olemasolev kanalisatsioonitorustik
- Olemasolev survekanalisatsioonitorustik
- Olemasolev sademeveekanaliseatsioon
- Olemasolev drenaažitorustik
- Olemasolev sidekanalisatsioon
- Olemasolev madalpinge kaabelliin
- Olemasolev madalpinge õhuliin

- Olemasolev kõrgepinge kaabelliin
- Olemasolev soojatorustik
- Olemasolev gaasitorustik

Märkus:

Topogeodeetiline alusplaan on koostatud Maainsener OÜ poolt M 1:500, töö nr GEO 5574, välja antud 05.2020 (koordinaadid L-EST '97, kõrgused EH2000 süsteemis).

<p>VALLIKRAAVI KINNISVARA</p> <p>Paju tn 2, Tartu 50603 Tel: 5348 4495 reg.nr 10051688 e-mail: triin@vallikraavi.ee</p>	<p>Töö nimetus:</p> <p>SASSI TN 19 JA SÕBRA TN 54 KRUNTIDE DETAILPLANEERING</p>	<p>Mõõtkava: 1:500</p> <p>Töö nr: DP-02/20</p> <p>Kuupäev: 25.01.21</p> <p>Joonise nr: 2</p>
	<p>Objekti asukoht:</p> <p>Tartu linn, Karlova linnaosa</p>	<p>Joonise nimetus:</p> <p>OLEMASOLEV OLUKORD</p>
<p>Huvitatud isik:</p> <p>AS Vallikraavi Kinnisvara</p>	<p>Planeerija:</p> <p>Triin Nurmsalu</p>	