






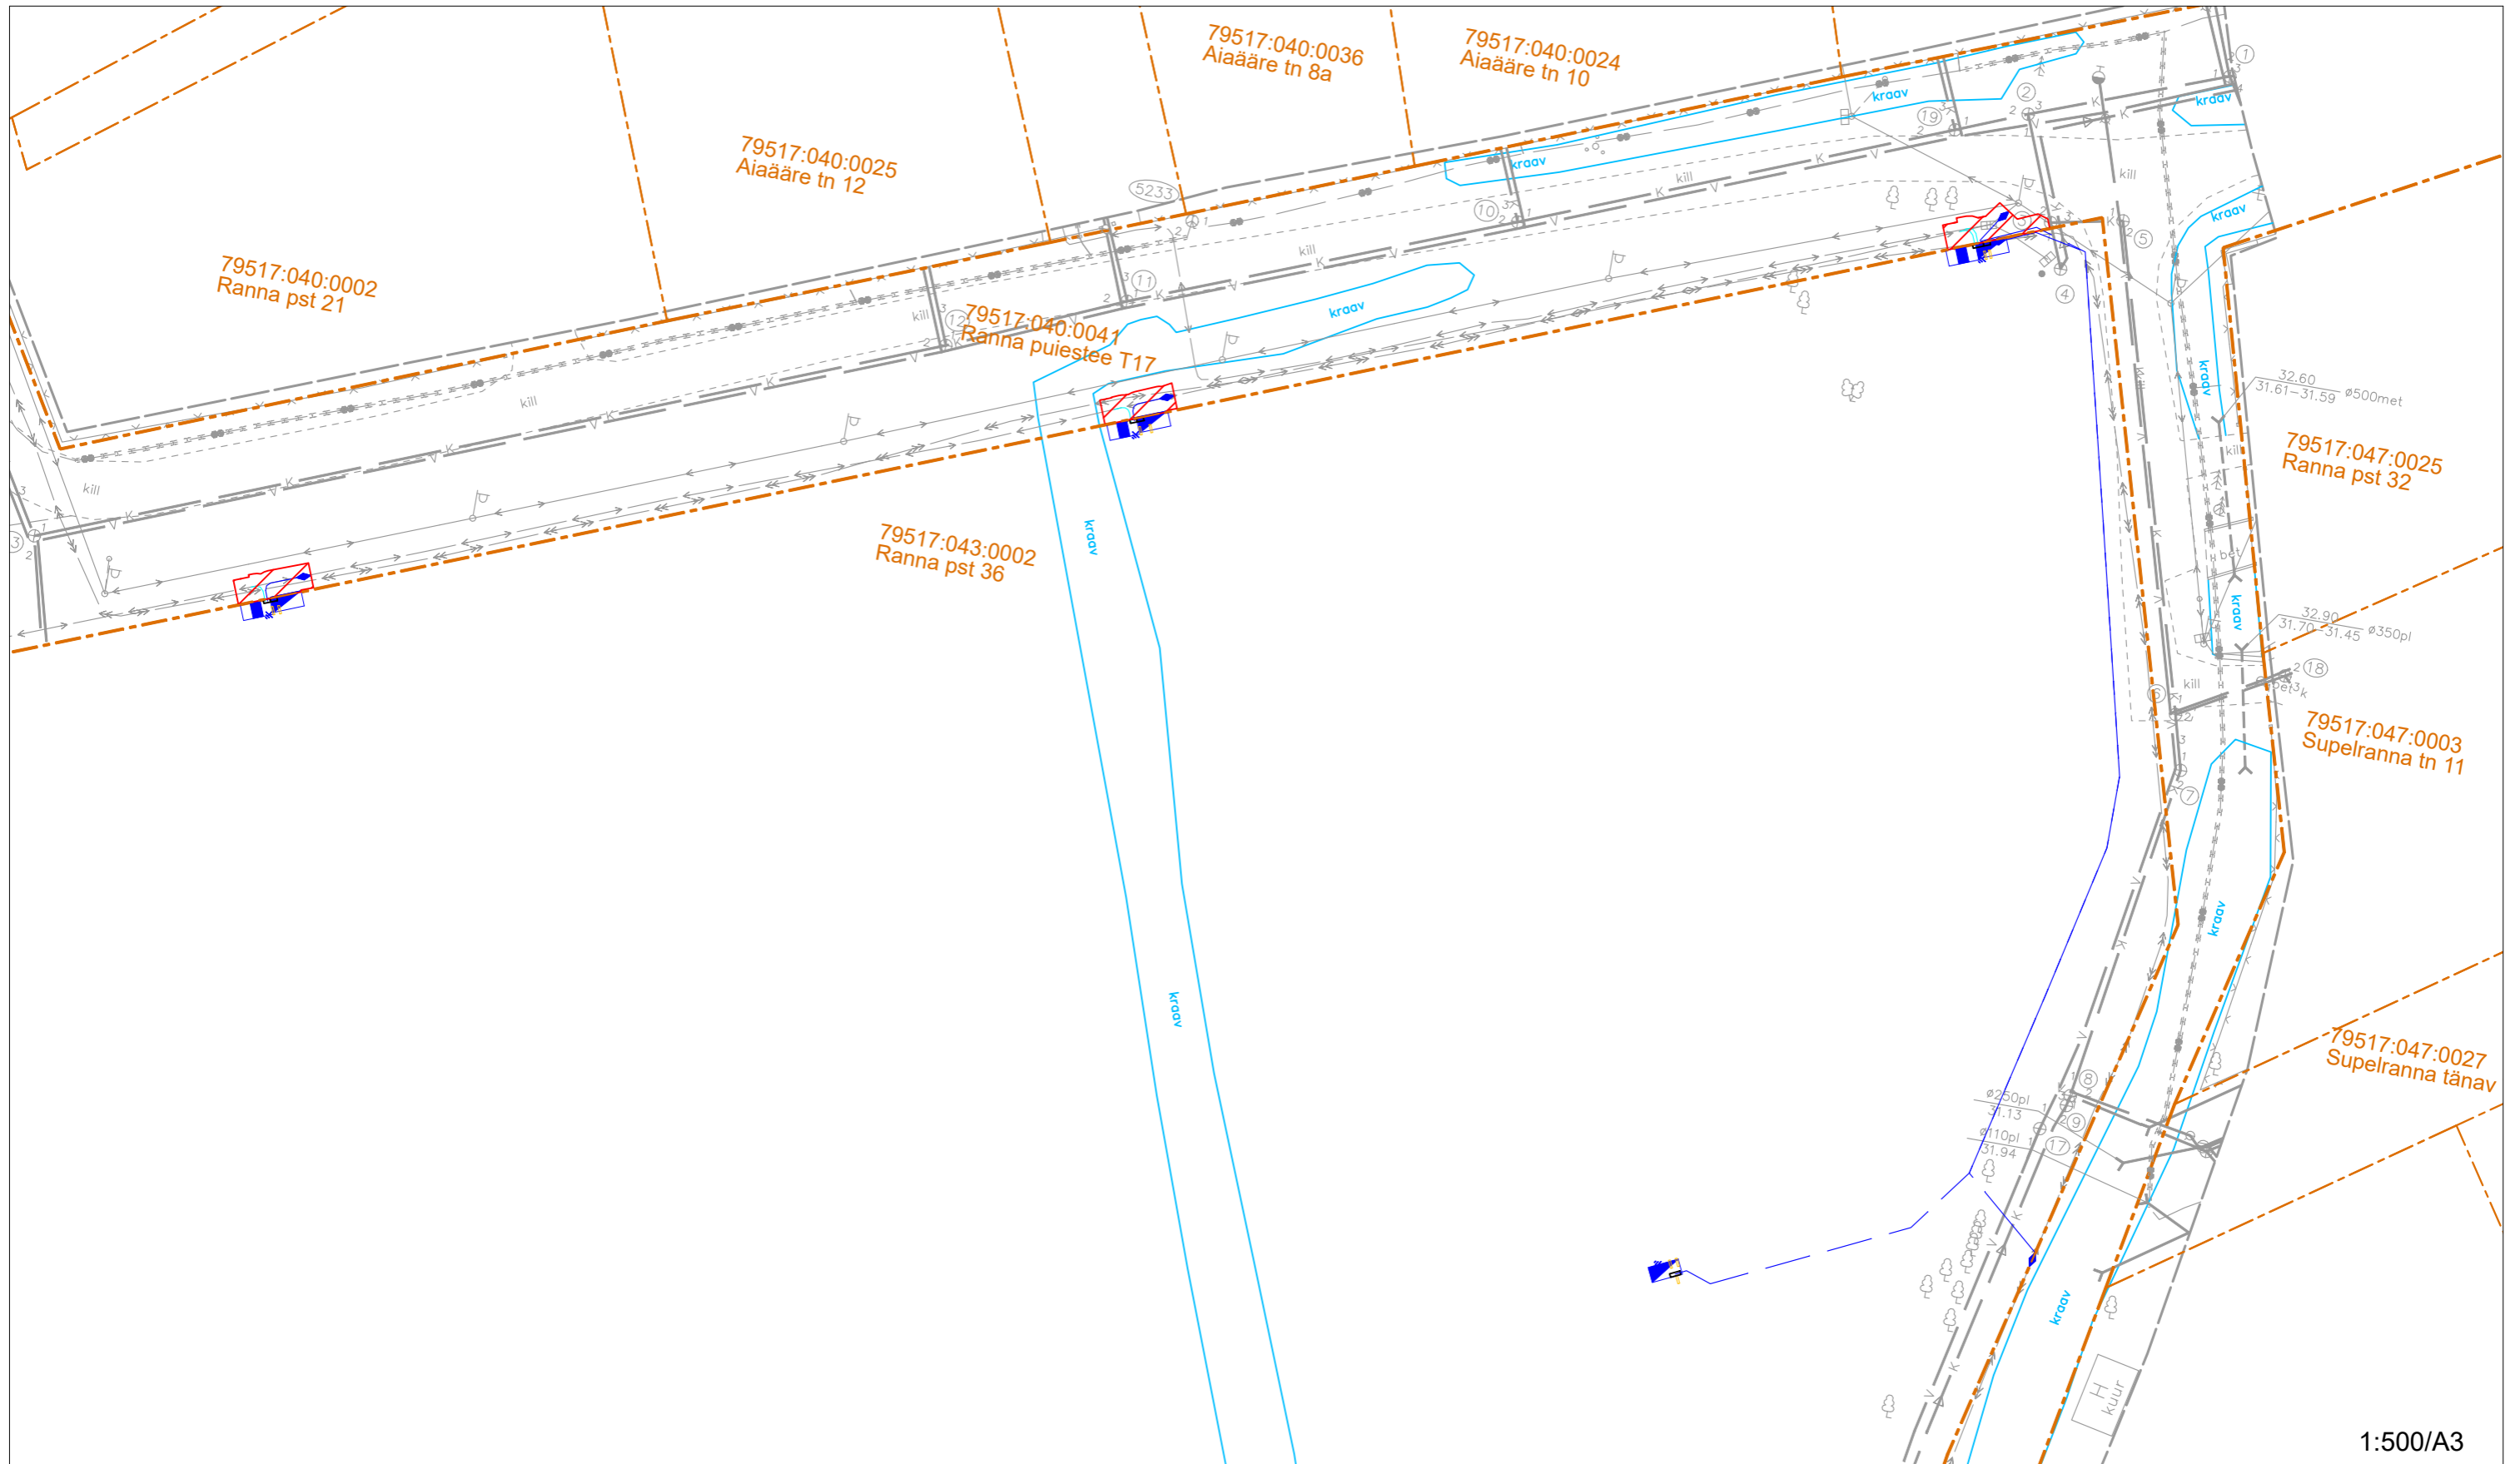

Sundvalduse asendiplan  
Ranna puiestee T17



Tartu maakond  
Tartu linn  
Ranna puiestee T17  
Katastritunnus 79517:040:0041  
Kinnistusosakonna registriosa  
number 8967350

**Kitsendused**

- Kinnistule paigaldatav 0,4 kV ja 10 kV maakaabelliinid on tähistatud sinise katkendliku joonega ning elektri jaotus- ja liitumiskilp vastavate tingmärkidega.  
\* Maakaabelliini kaitsevöönd on piki kaablit kulgev ala, mida mõlemalt poolt piiravad liini äärmistest kaablitest 1 meetri kaugusel paiknevad mõttelised vertikaaltasandid.  
\*Elektripaigaldiste kaitsevöönd on tähistatud punase viirutatud alaga.  
\*Elektripaigaldise koormatav ala suurus on ca 41 m<sup>2</sup>.

- Tingmärke asendiplaani:
-  Projekteeritud jaotuskilp
  -  Projekteeritud liitumiskilp
  -  Projekteeritud MP maakaabelliin
  -  Projekteeritud KP maakaabelliin
  -  Koormatav ala
  -  Kinnistupiir