


V'ljavõte Tartu linna ÜP-st  
Tartu linn, Papli tn 9  
1 : 500

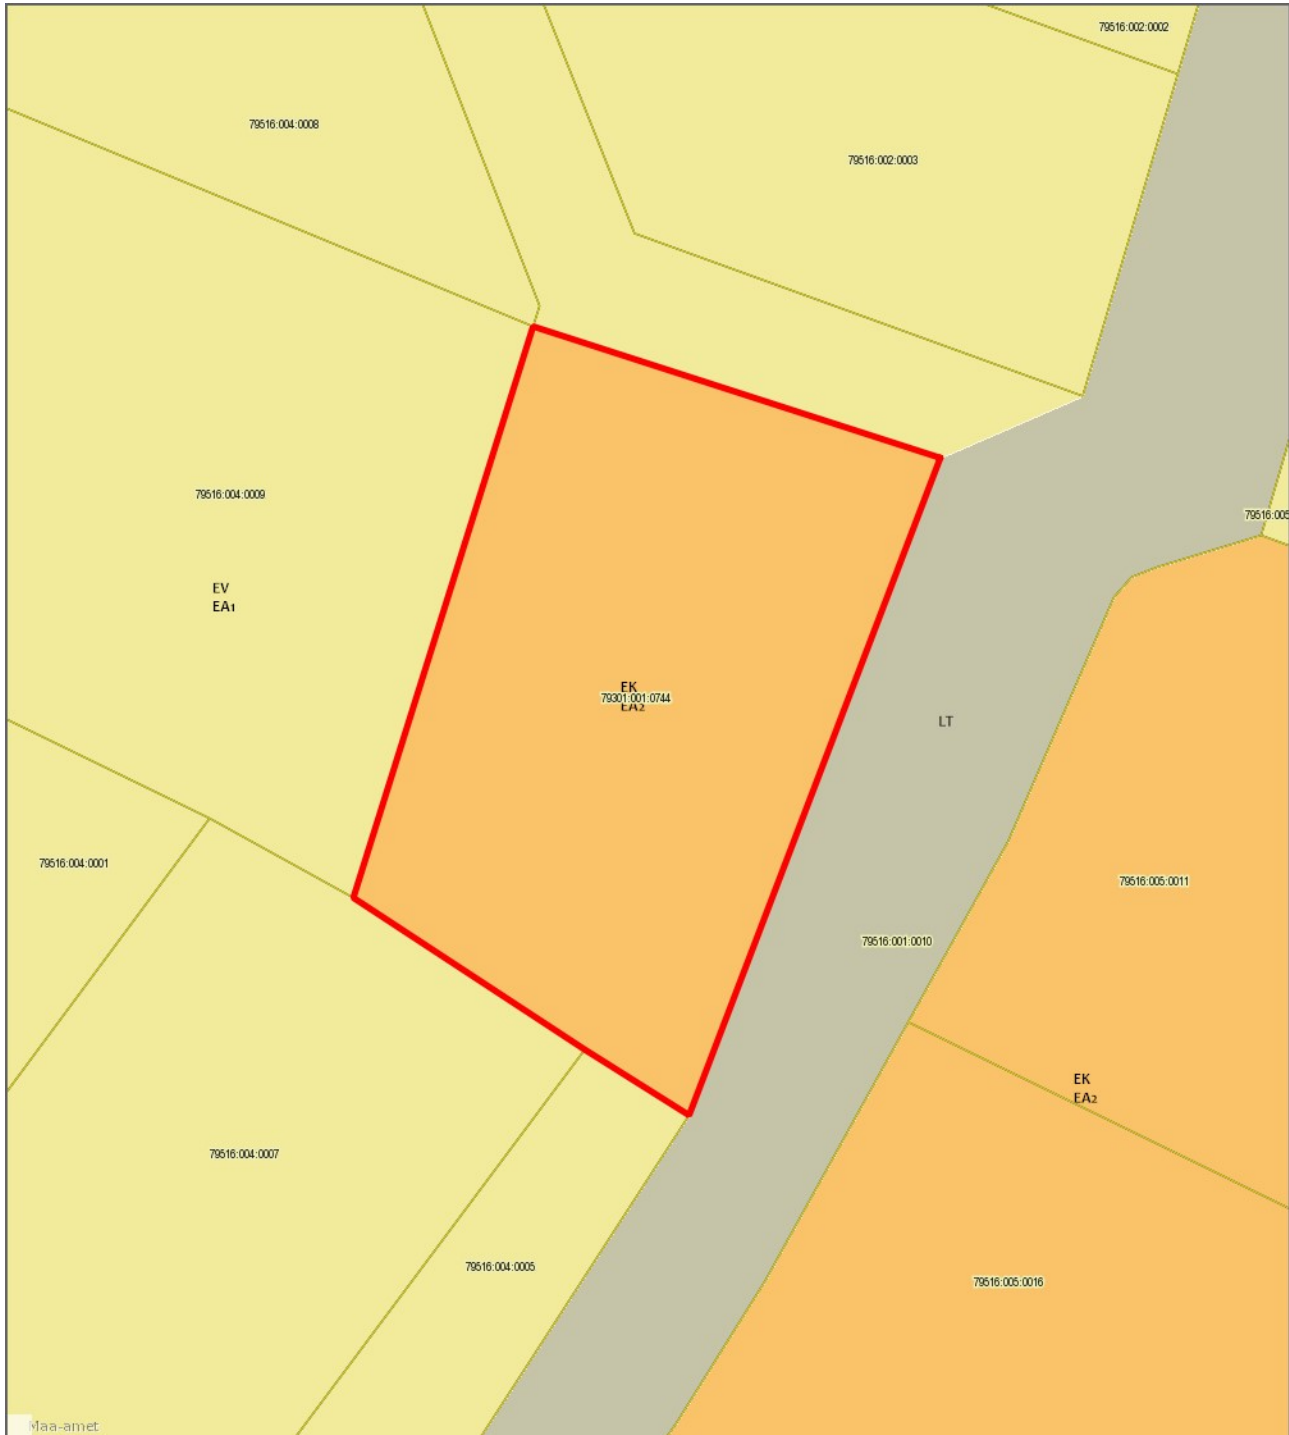

— - krundi piir  
1164 m<sup>2</sup> - pindala

Koostas: **Jelena Lindmäe**  
Kuupäev: **05.11.2021**