


Koormatava ala asendiplan
Kinnistu nimi: Riia tänav T43
Katastritunnus: 79501:002:0041
Asukoht: Tartu linn, Tartu linn, Tartu maakond
Geopartner OÜ töö nr GE020-2160
Sidekanalisatsiooni teostusmöödistus

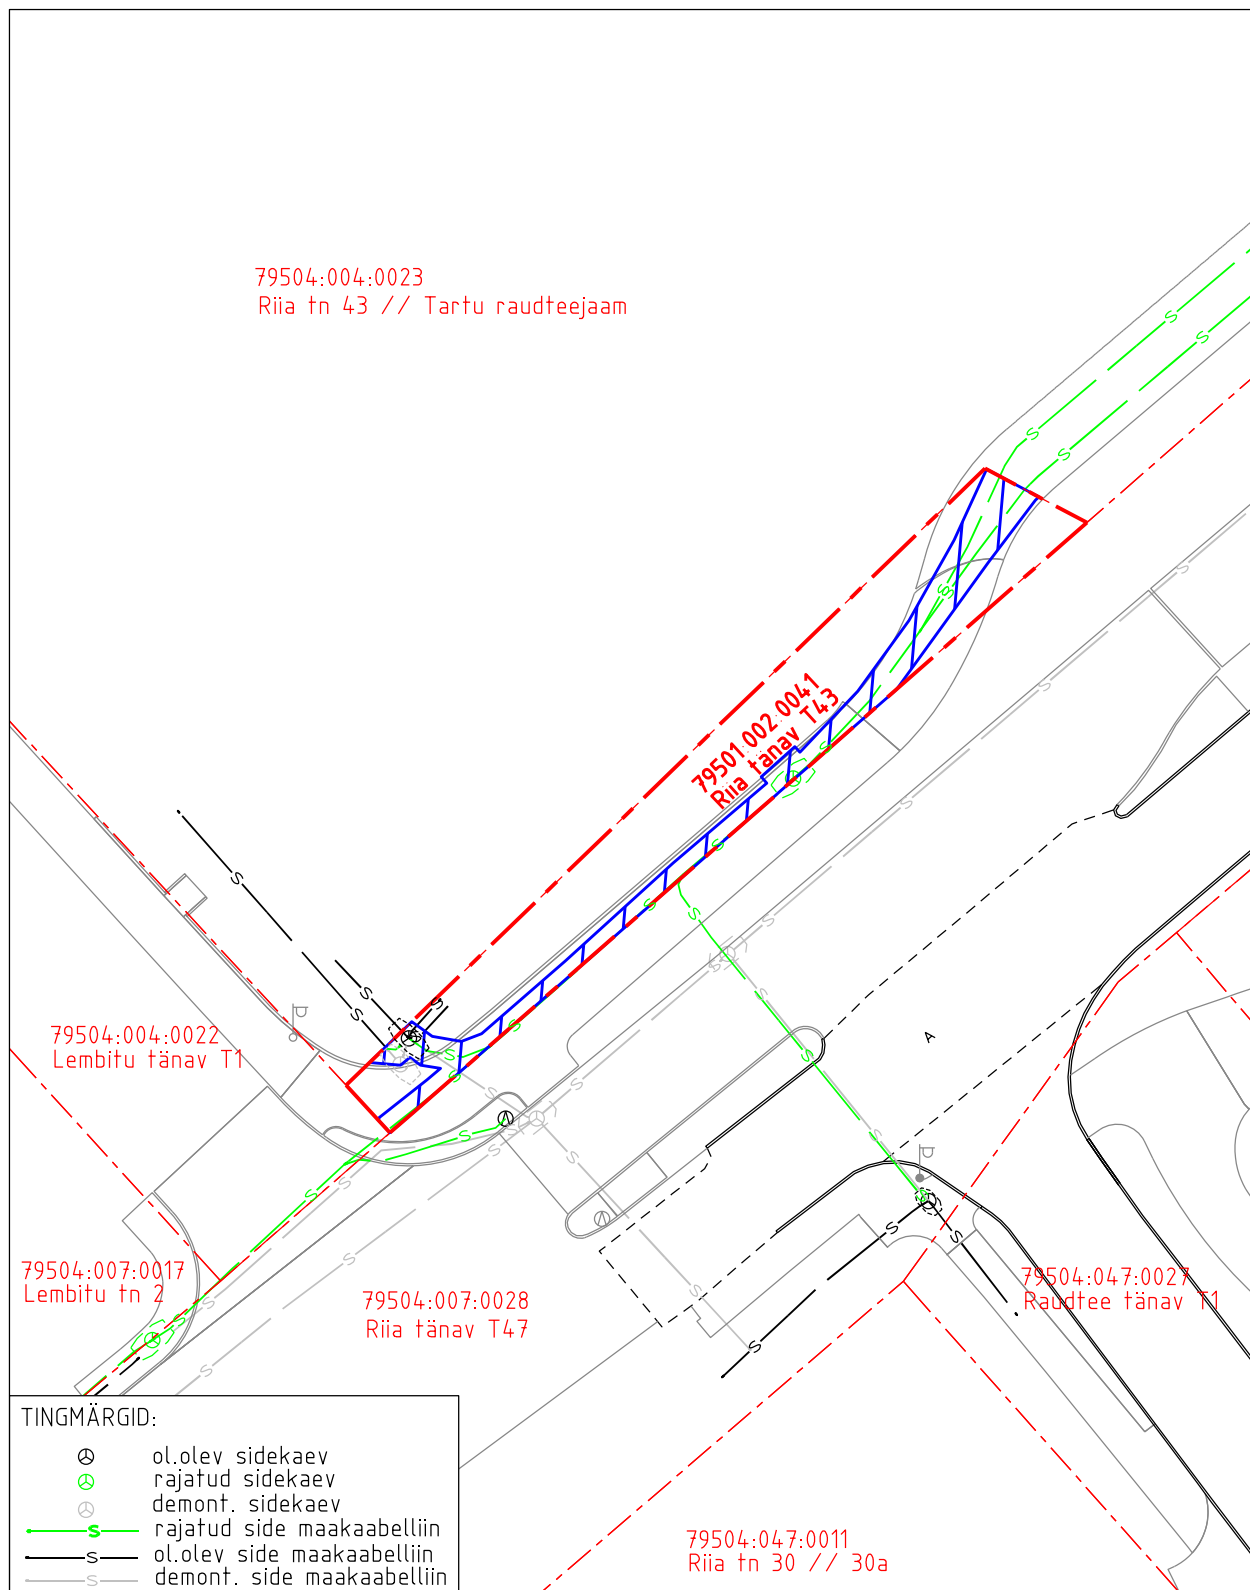

- ▨ Koormatava ala pindala ligikaudu 100 m²
- — — — — Koormatava katastriüksuse piir
- · · · · Katastriüksuste piirid

Plaan
M 1:500

Koostaja:
OÜ Kirjanurk