

Koormatava ala asendiplaan


Kinnistu nimi: Vaksali tänav T7

Katastritunnus: 79506:007:0036

Asukoht: Tartu linn, Tartu linn, Tartu maakond

Geopartner OÜ töö nr GE020-2160

Sidekanalisatsiooni teostusmöödistus

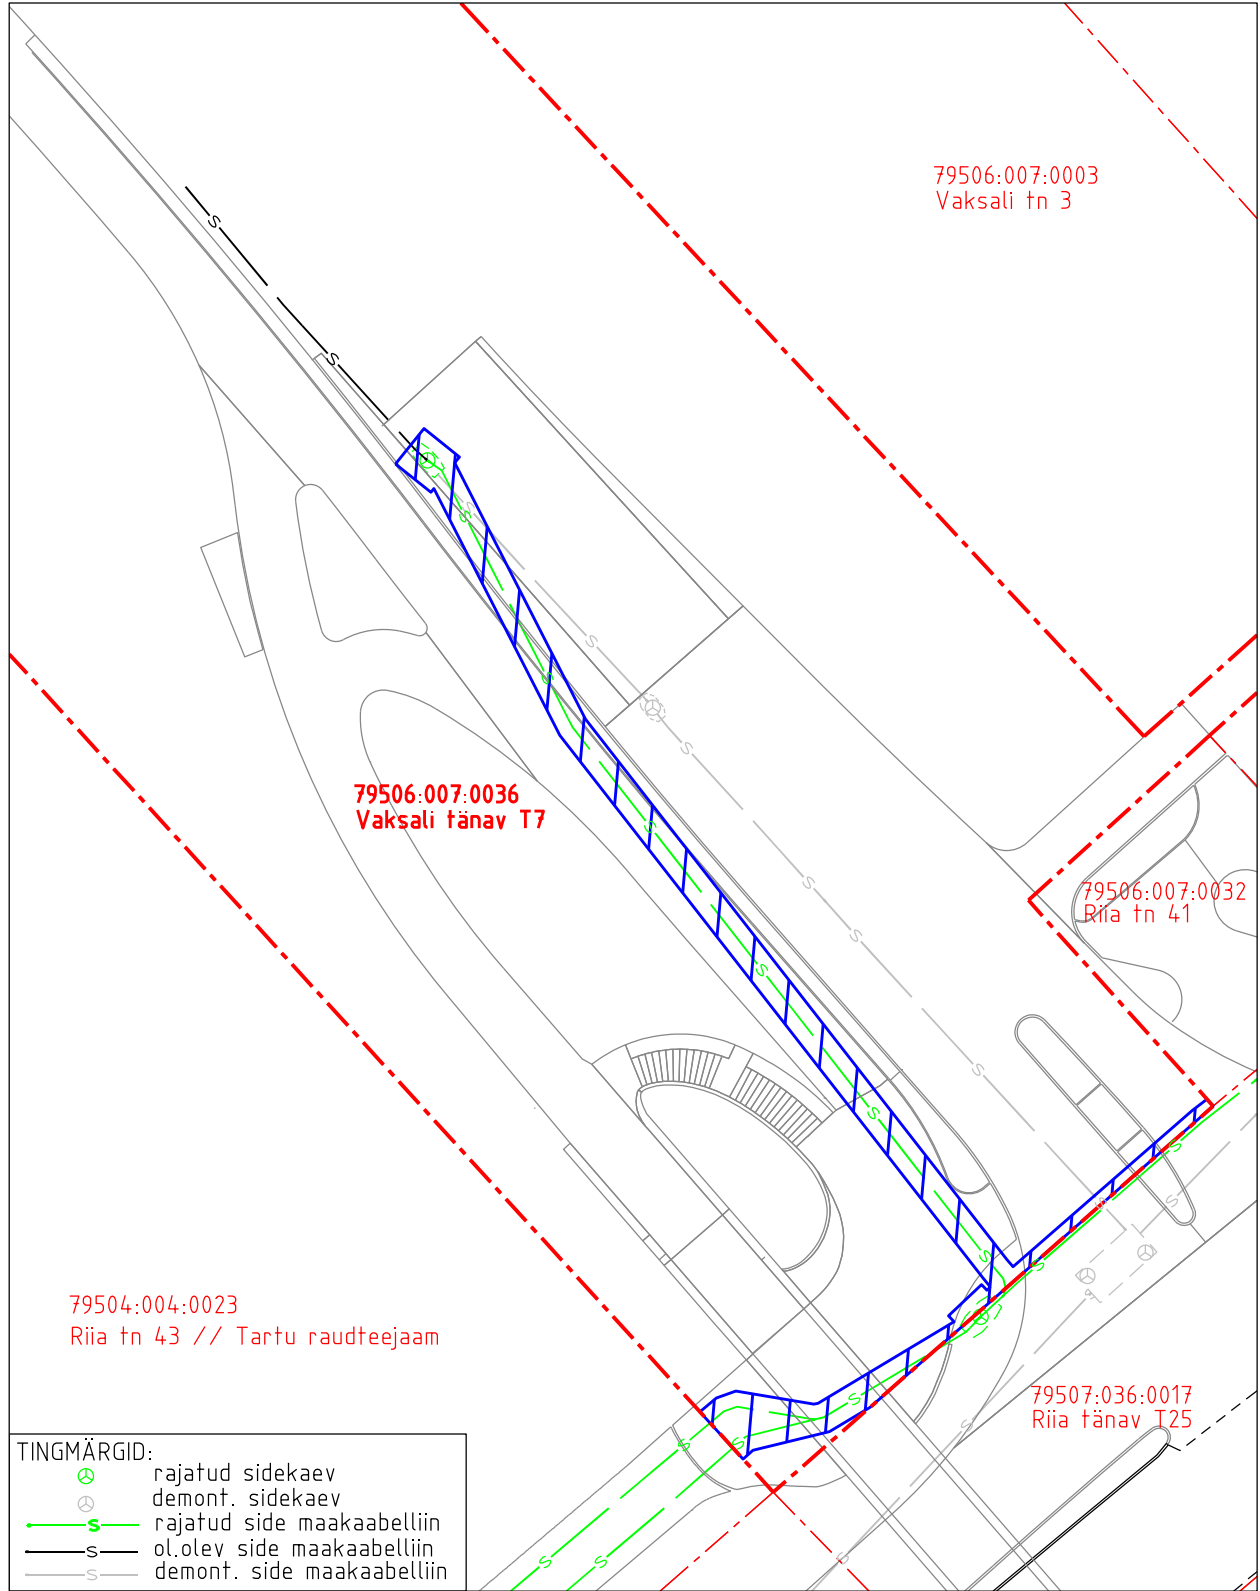

Koormatava ala pindala ligikaudu 195 m<sup>2</sup>

Koormatava katastriüksuse piir

Katastriüksuste piirid

Plaan  
M 1:500

Koostaja:  
OÜ Kirjanurk