


Väljavõte Tartu linna ÜP-st  
Tartu linn, Rebase tn 20  
1 : 2000

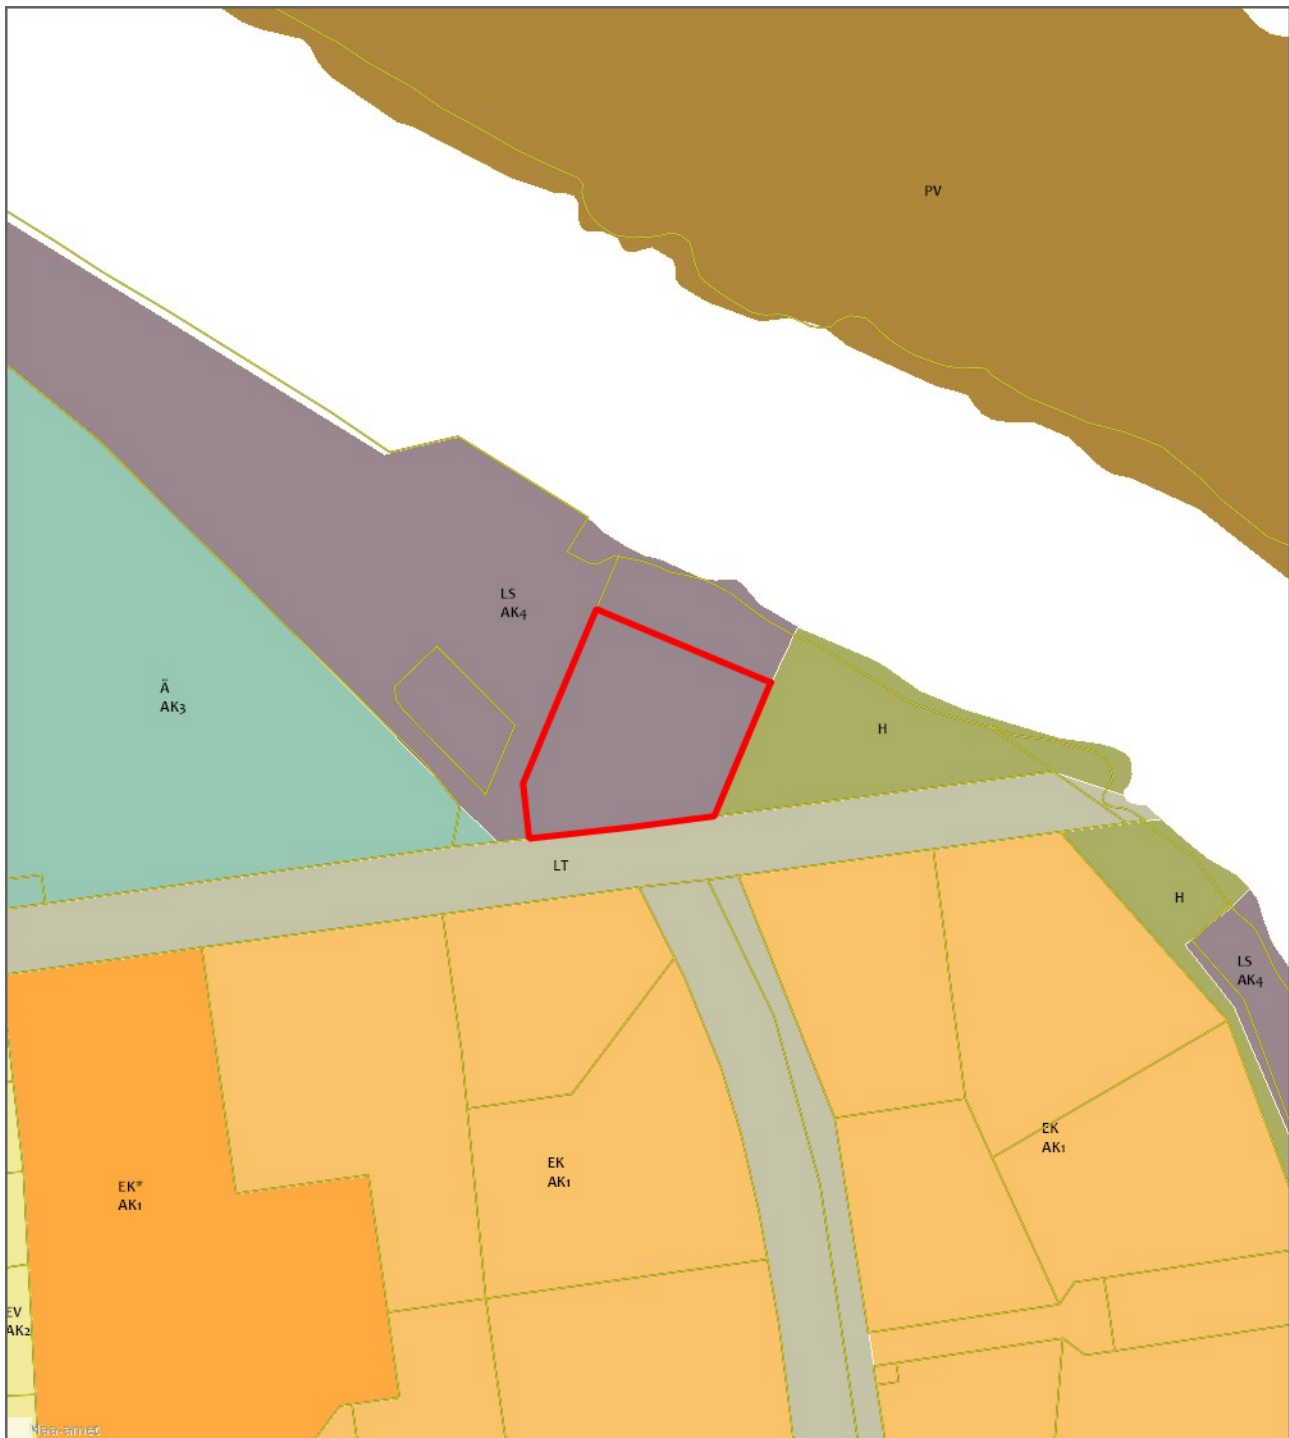

— - krundi piir  
2580 m<sup>2</sup> - pindala

Koostas: **Jelena Lindmäe**  
Kuupäev: **15.12.2021**