


Tartu linn, Ränlinna linnaosa
Asendiplaan nr 1
1 : 2000

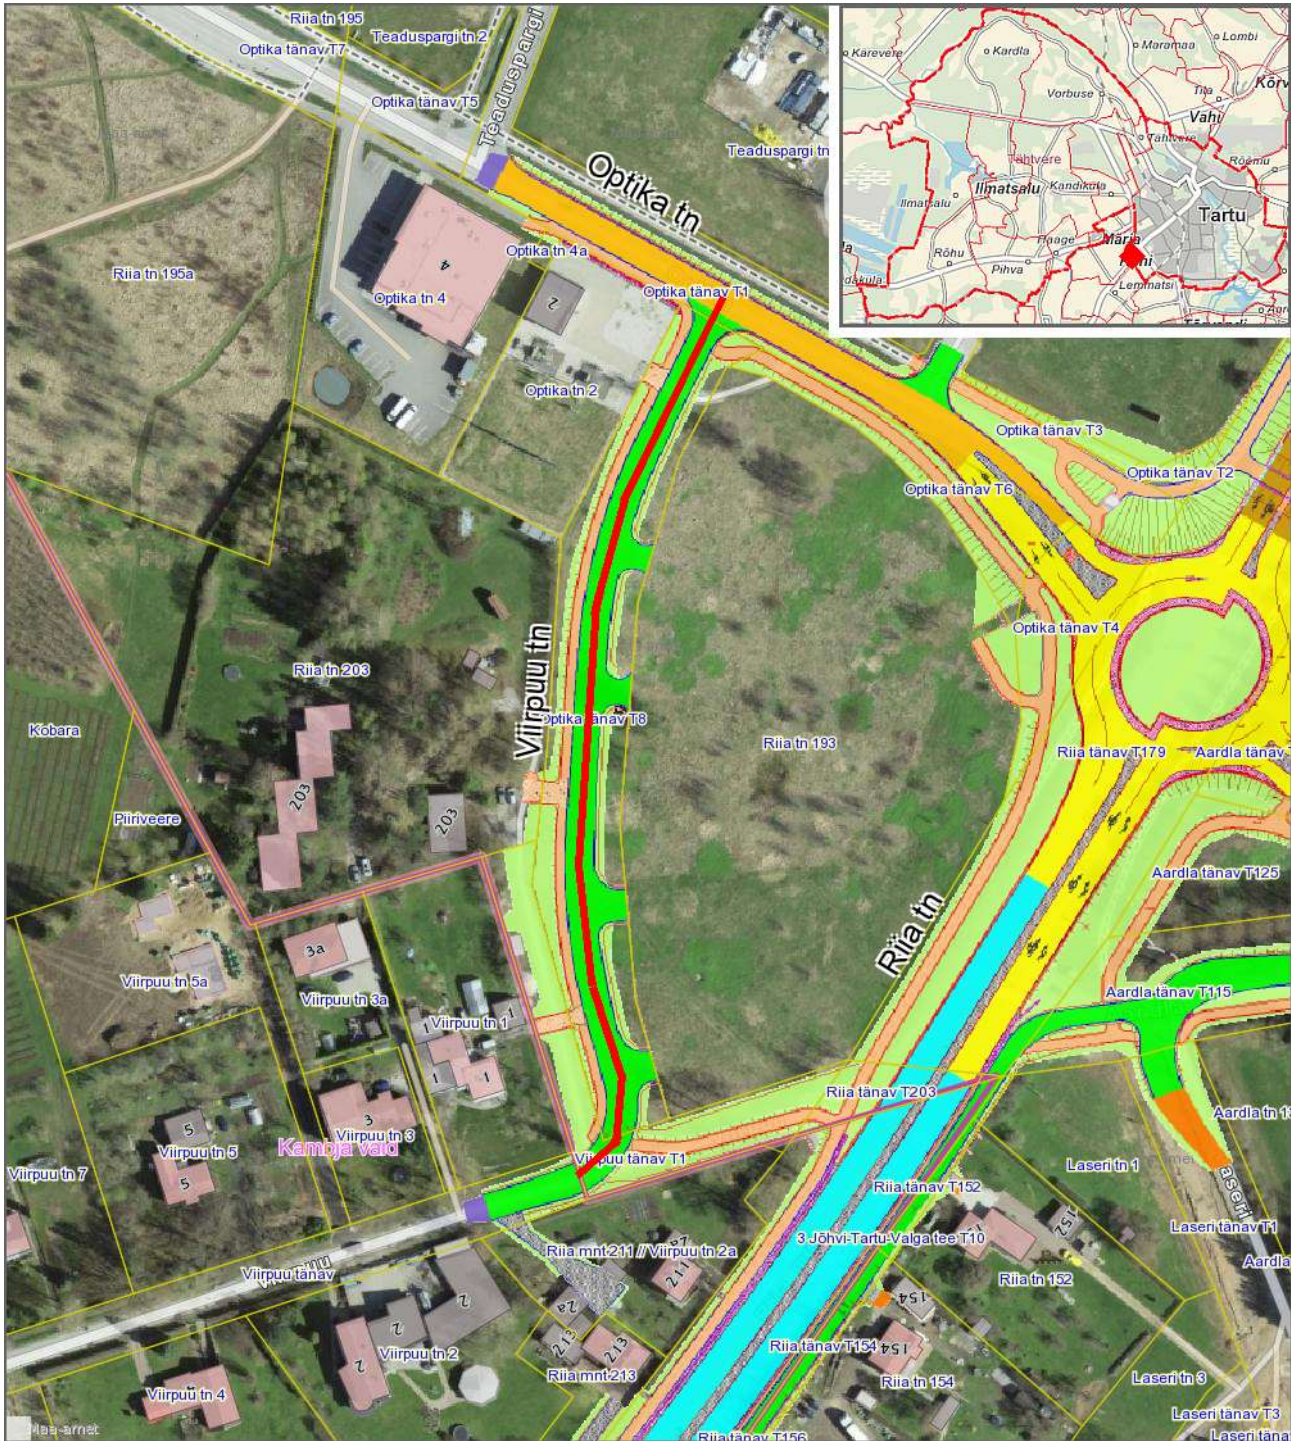

Leppemärgid

— Viirpuu tänava ruumikuju

Koostas: **Taavi Pedaja**

Kuupäev: **14.02.2022**