




**Tartu linn, Tammelinna linnaosa**  
**Asendiplaan nr 2**  
**1 : 5000**

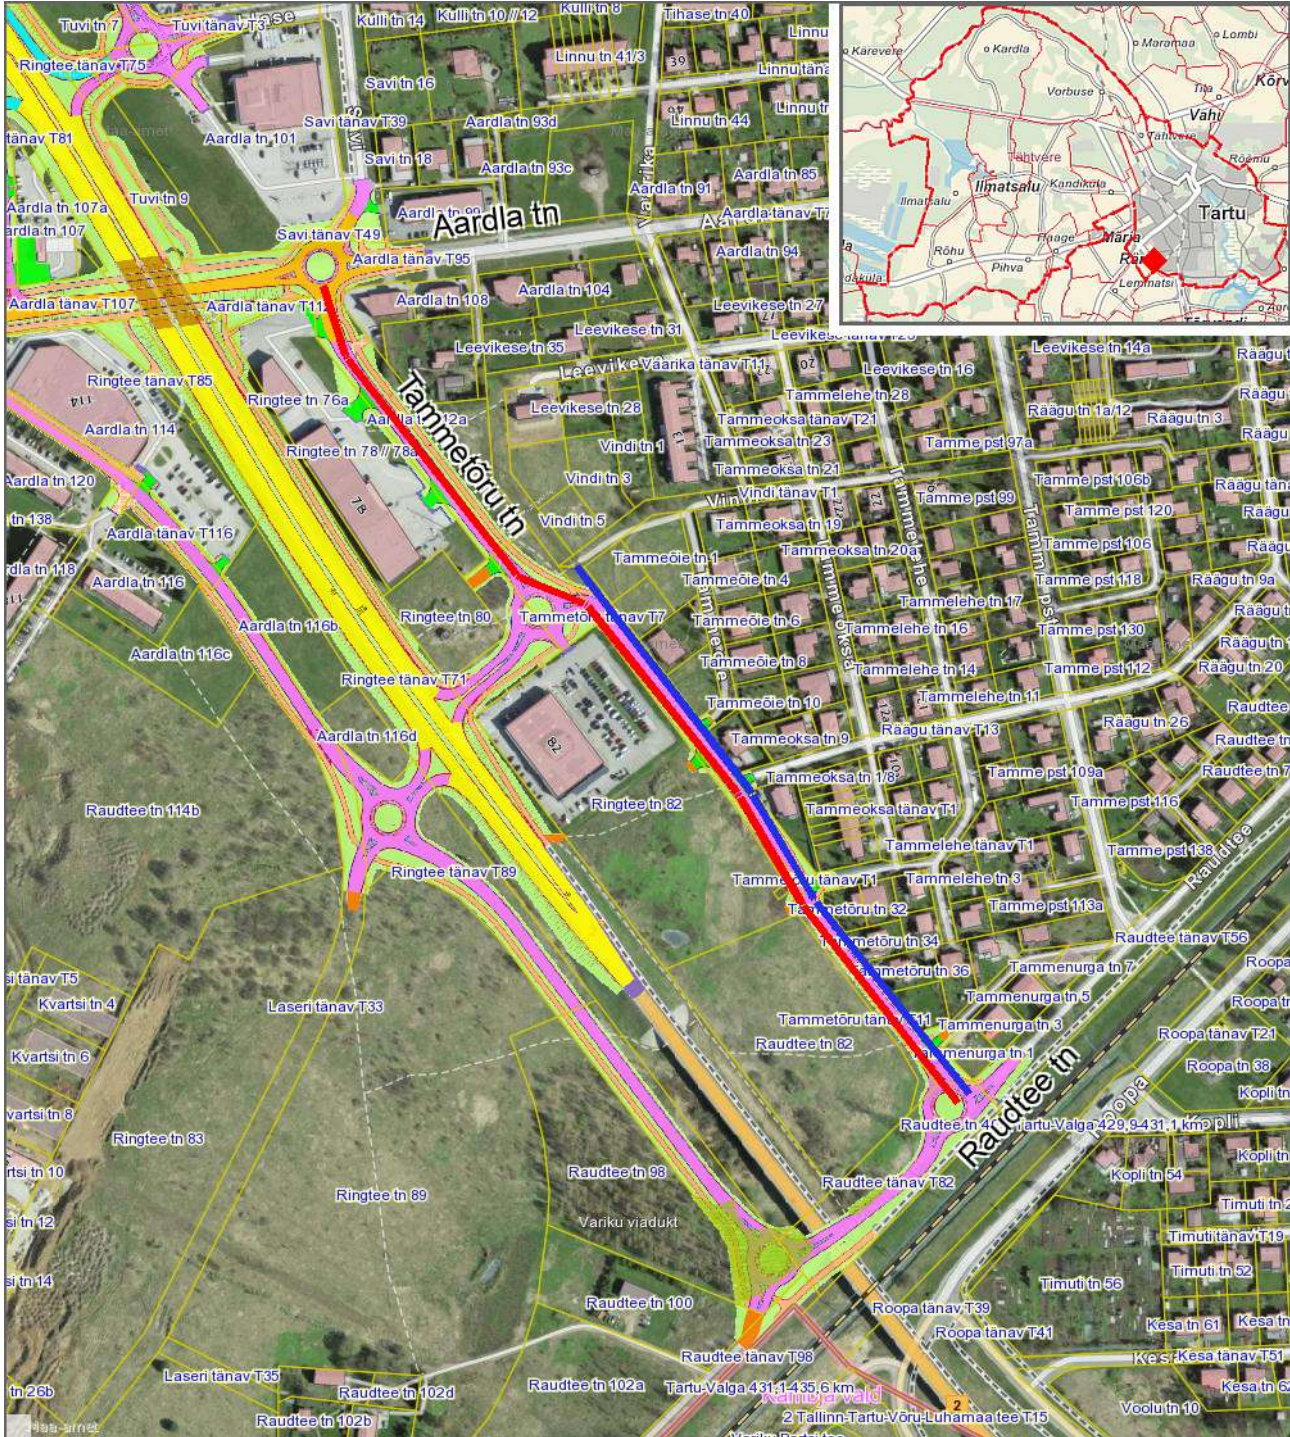

**Leppemärgid**

-  Tammetõru tänava vana ruumikuju
-  Tammetõru tänava uus ruumikuju

Koostas: **Taavi Pedaja**

Kuupäev: **14.02.2022**