


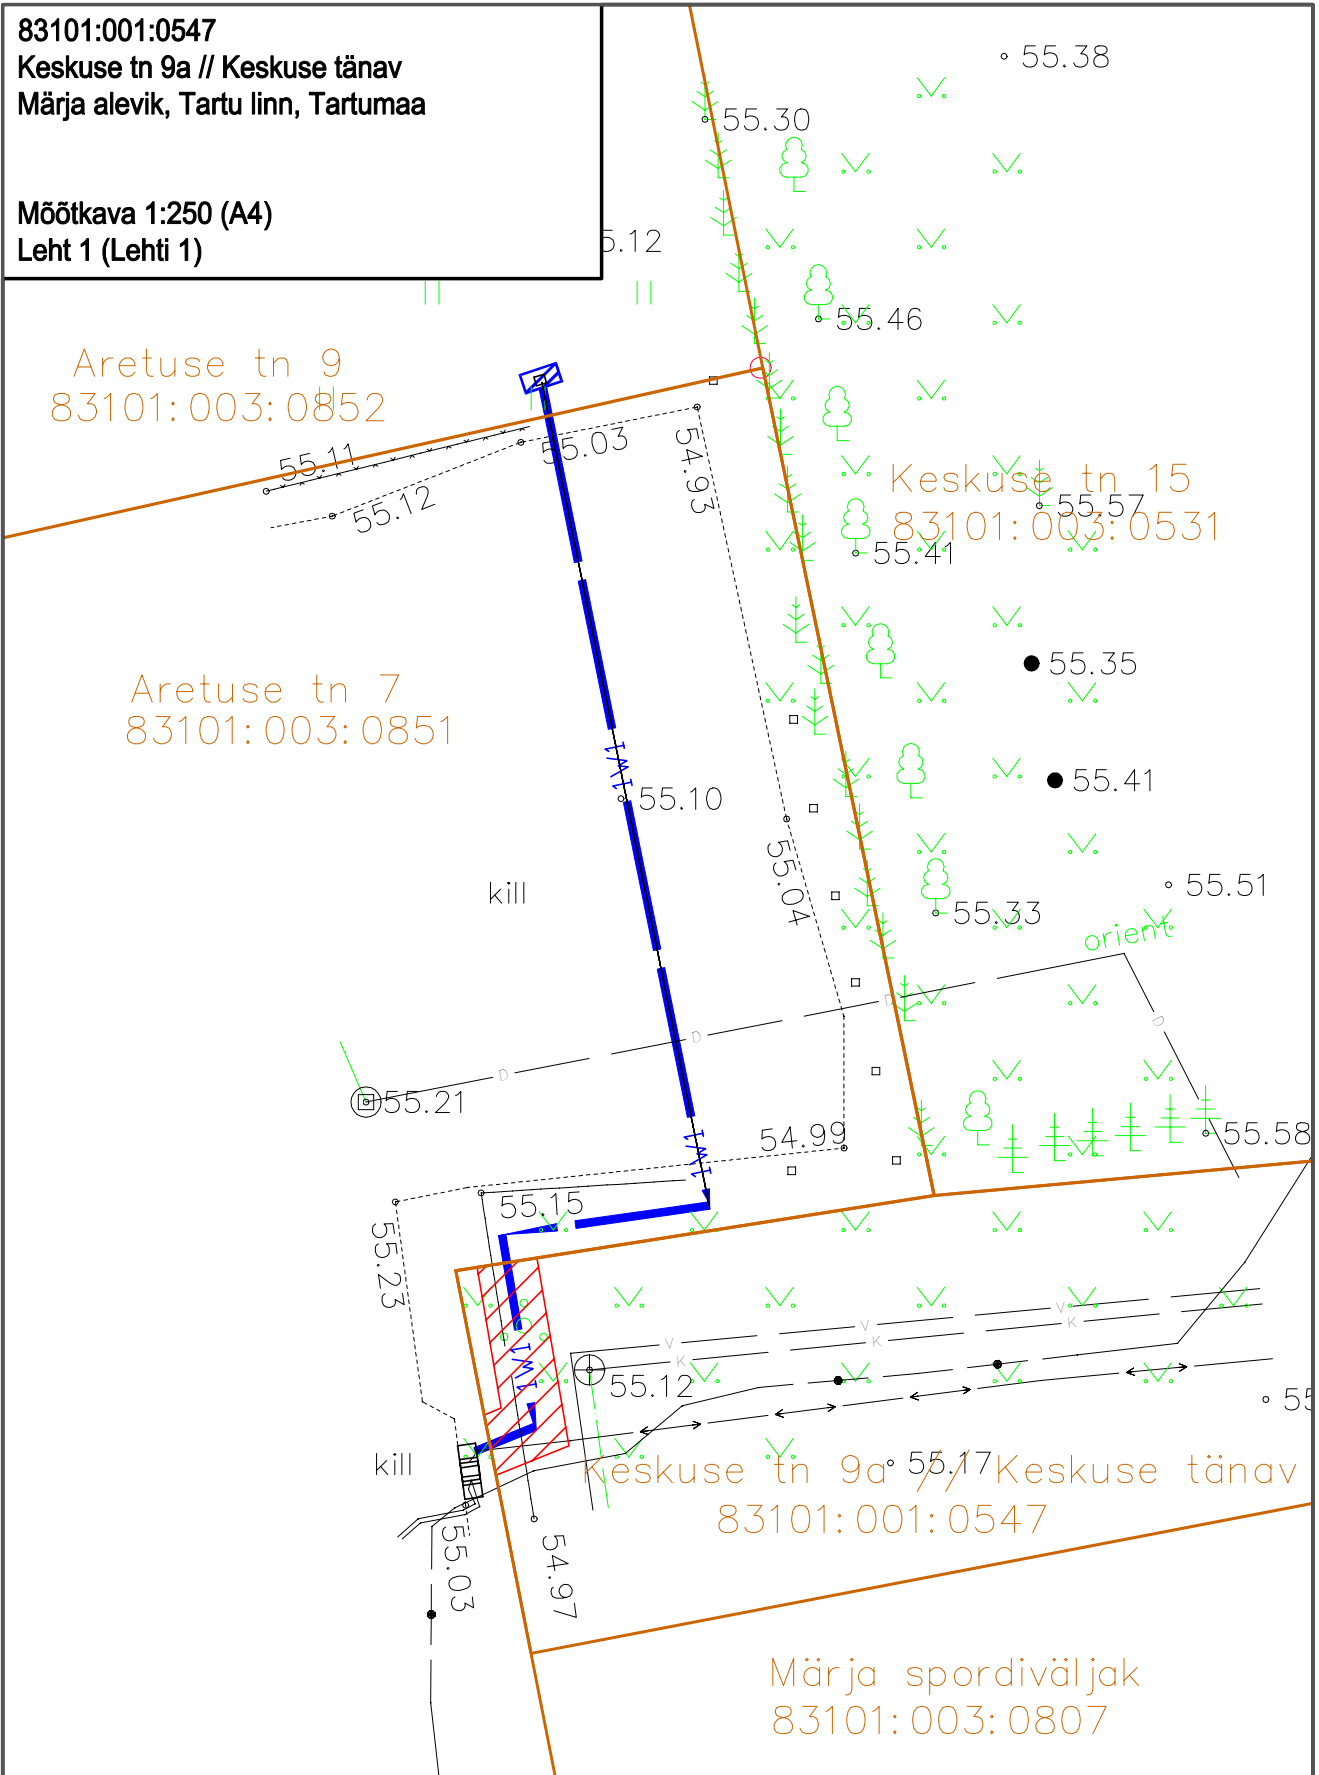


83101:001:0547
Keskuse tn 9a // Keskuse tänav
Märja alevik, Tartu linn, Tartumaa

Möötkava 1:250 (A4)
Leht 1 (Lehti 1)



Tingmärgid

-  1w1 ————— projekteeritud 0,4kV maakaabelliin
-  ————— katastripiir
-  koormatav ala ca 14 m²