

79517:072:0003  
Lõuendi tänav T1  
Tartu linn, Tartu linn, Tartumaa

Mõõtkaava 1:250 (A4)  
Leht 1 (Lehti 1)

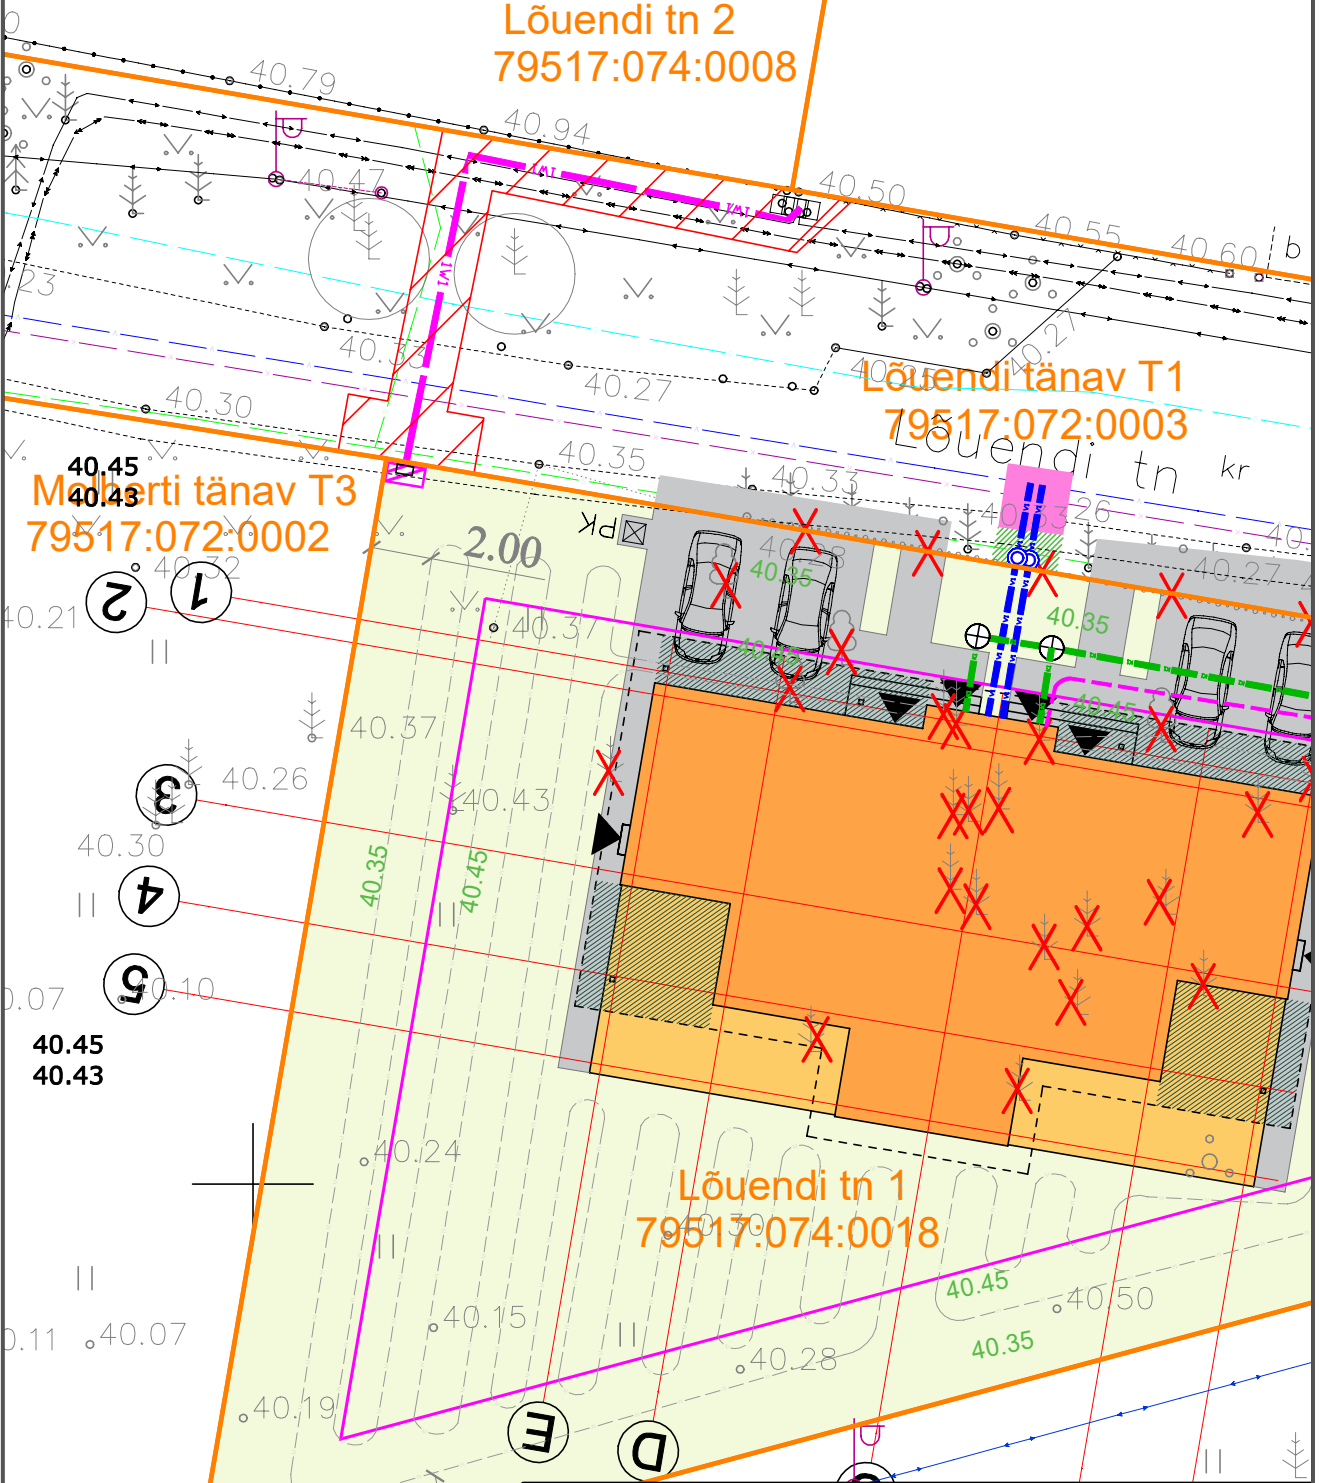
Lõuendi tn 4  
79517:074:0014

Lõuendi tn 2  
79517:074:0008




Lõuendi tänav T1  
79517:072:0003

Mõõnarti tänav T3  
79517:072:0002

Lõuendi tn 1  
79517:074:0018



Tingmärgid

-  projekteeritud 0,4kV maakaabelliin
-  katastripiir
-  koormatav ala ca 48 m<sup>2</sup>

Eduard Wiiralt