


SUNDAVDUSE SEADMISE ALA PLAAN  
Optika tänav T8, Tartu linn, Tartu maakond  
Katastriüksuse nr: 79301:001:0531; Registrosa: 75303

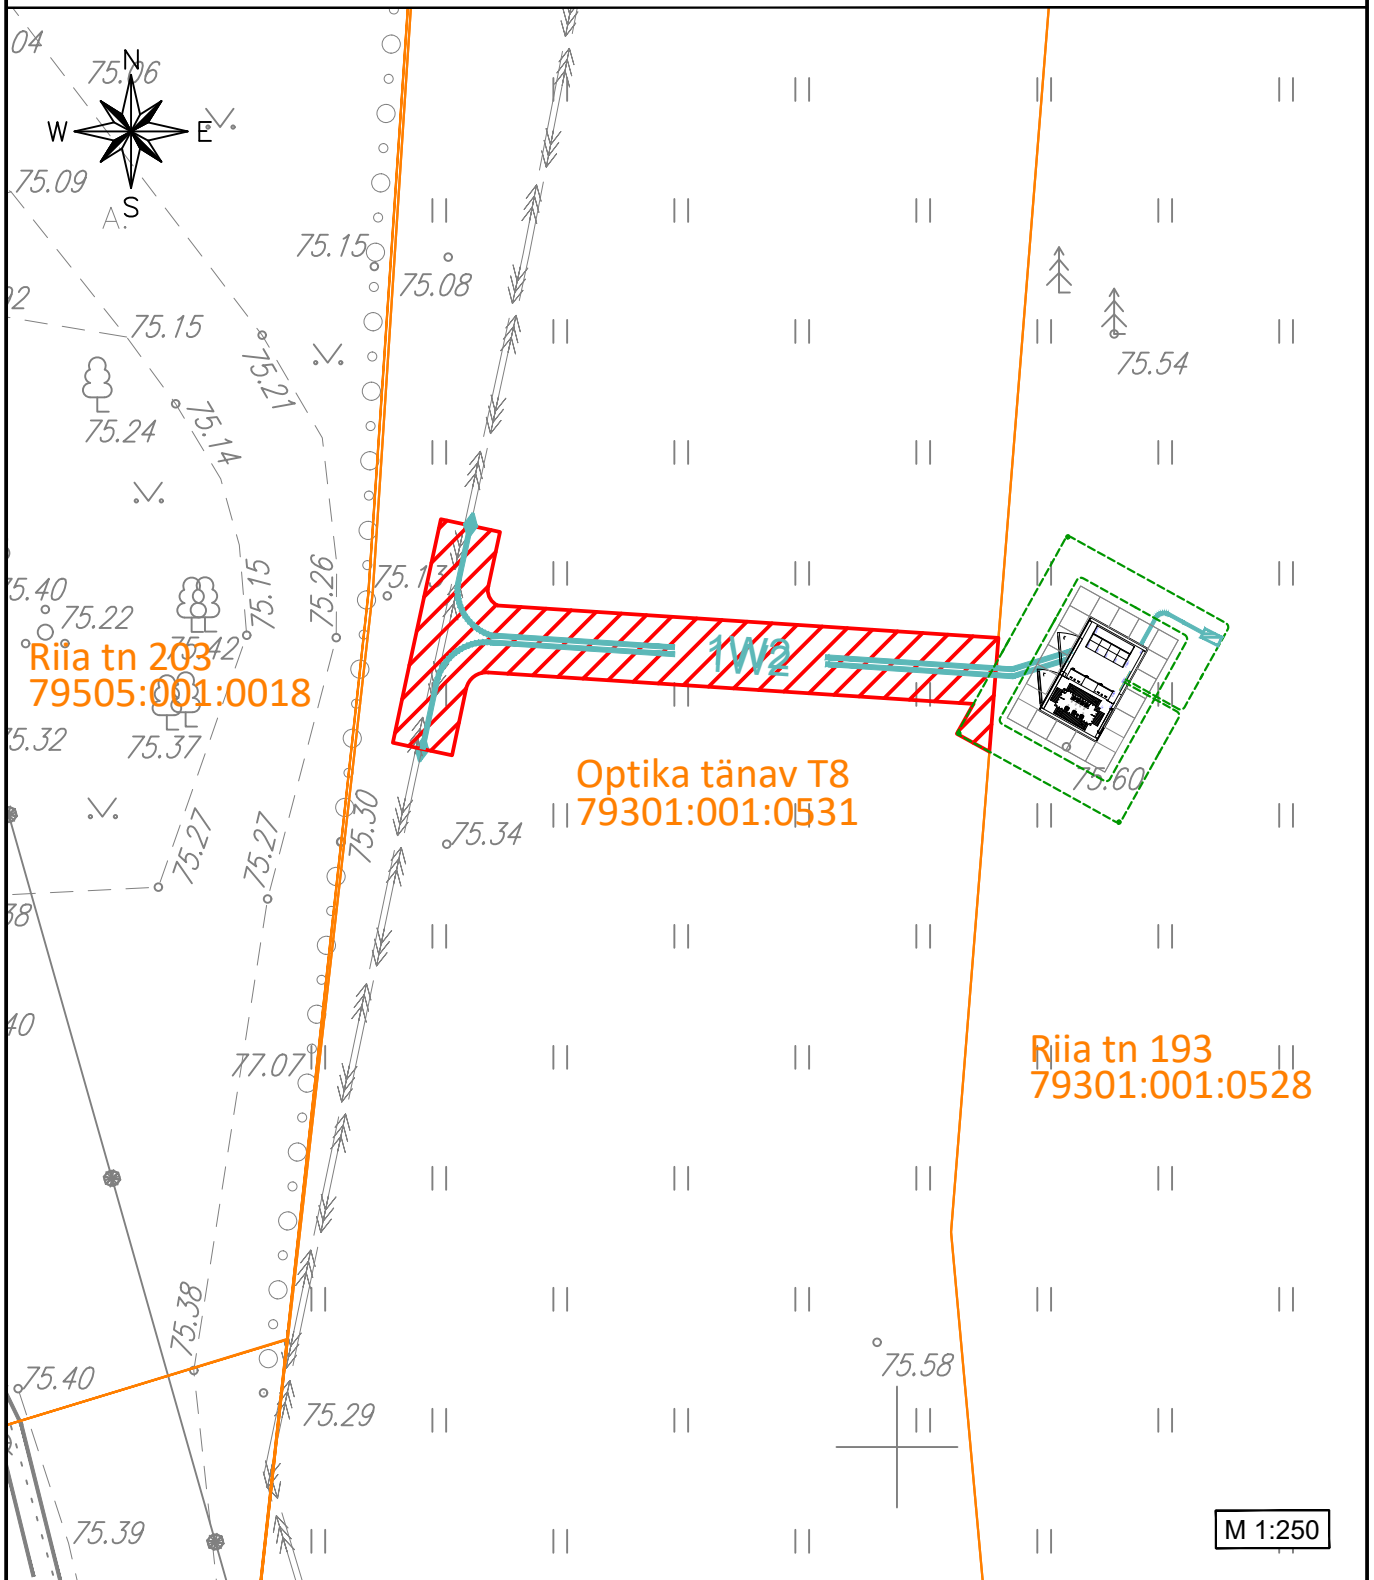

TINGMÄRGID

—1W2— Projekteeritud 10kV maakaabel  
◆ Projekteeritud jätkumuhv

— Kinnistu piir  
▨ Sundavalduse seadmise ala

- 1) Kaitsevöönd maakaabli korral on 1 m maakaablist mõlemas suunas.
- 2) Sundavalduse seadmise ala suurus on ca 55 m<sup>2</sup>.

Koostas: Helina Turja  
E-Service AS projekteeija