


SUNDVALDUSE SEADMISE ALA PLAAN

Tihase tänav T1, Tartu linn, Tartu maakond
Katastriüksuse nr. 79504:065:0033; Reg. nr. 6225650

Tihase tn 7
79504:065:0002

Tihase tn 5
79504:065:0003

Tihase tn 3
79504:065:0013

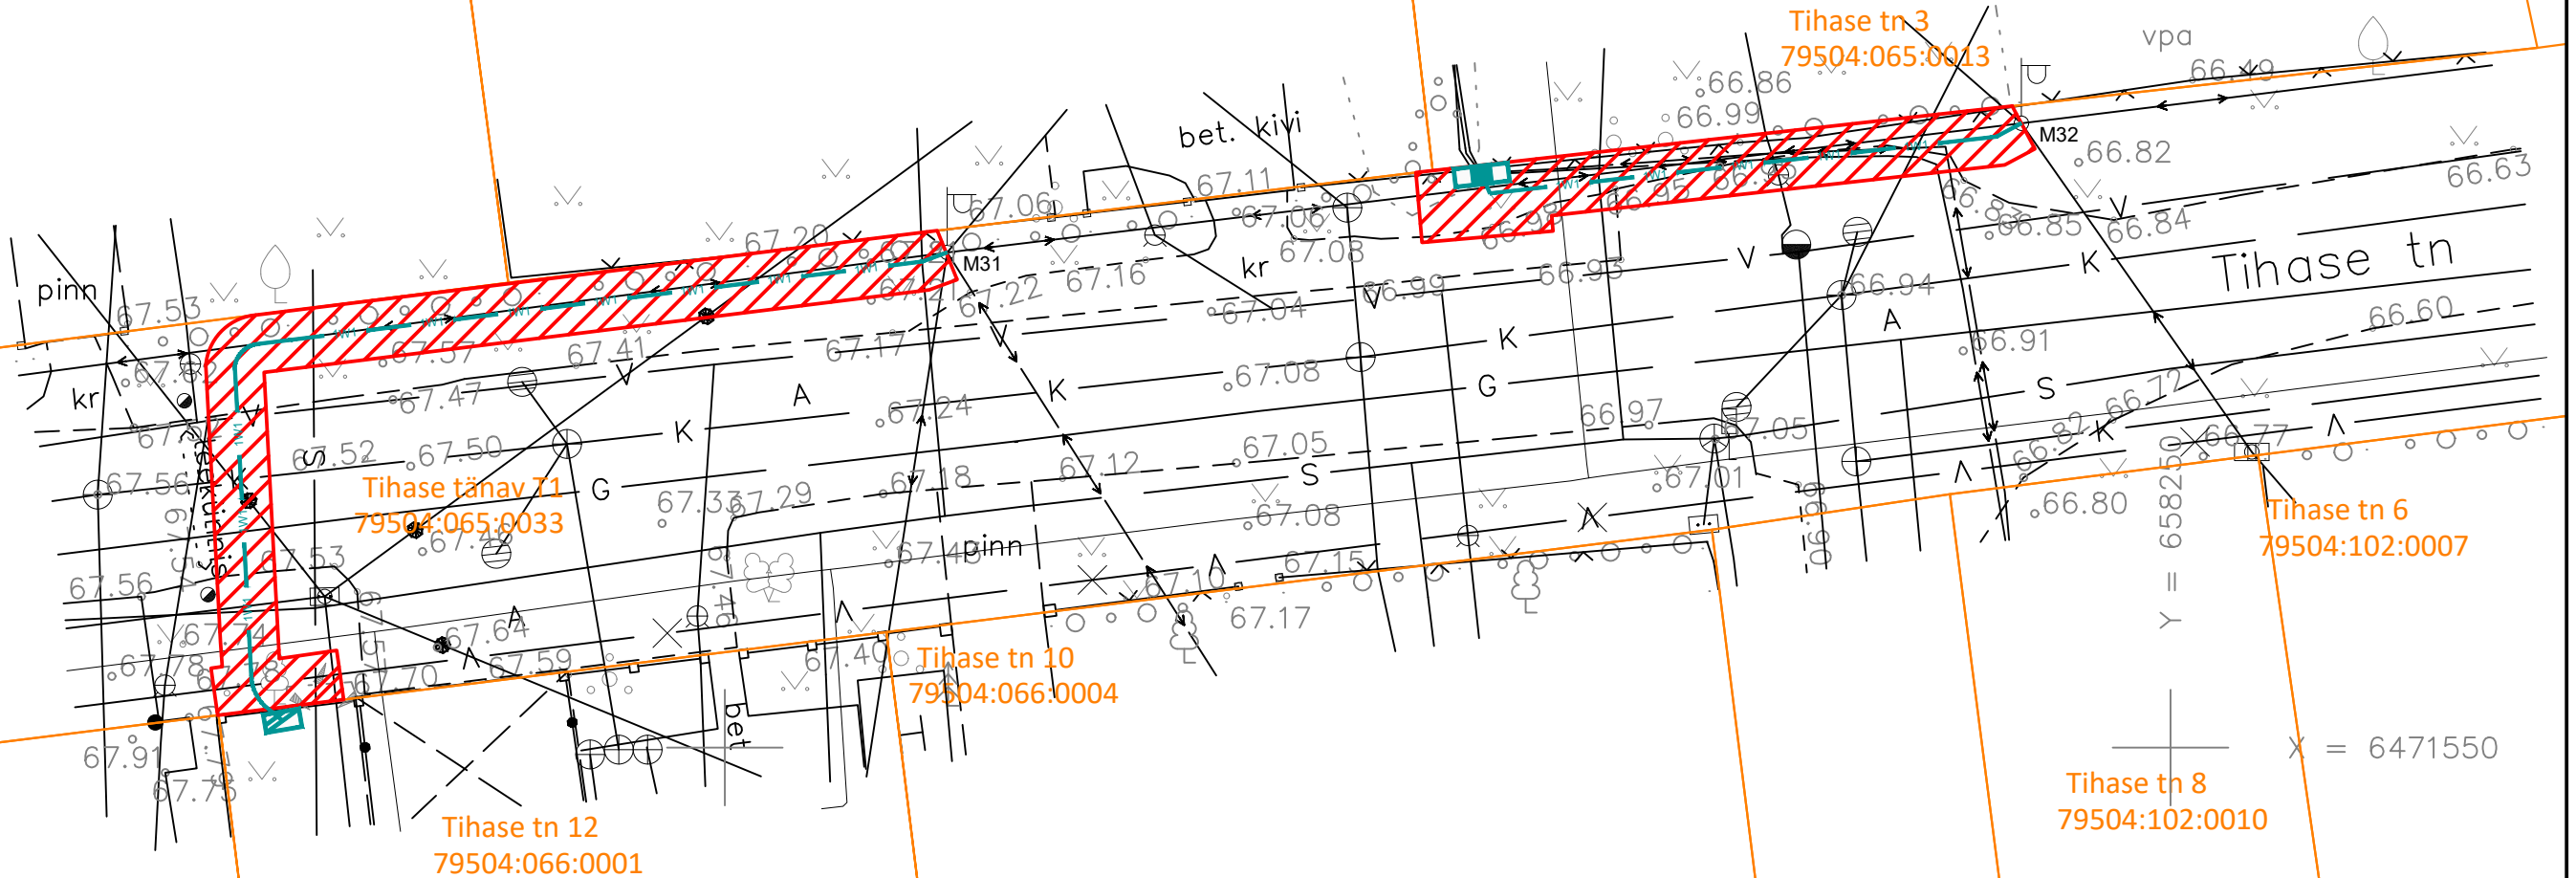

Tihase tn 14
79504:066:0013

Tihase tn 12
79504:066:0001

Tihase tn 10
79504:066:0004

Tihase tn 6
79504:102:0007

Tihase tn 8
79504:102:0010

Linnu tänav T1
79504:102:0012

TINGMÄRGID

- 1W1 — Projekteeritud elektri 0,4 kV maakaabelliin
- Projekteeritud jaotuskilp
- Kinnistu piir
- Sundvalduse seadmise ala

- 1) Kaitsevöönd liitumiskilbi/jaotuskilbi korral on 2 m kilbi välisseinast igas suunas.
- 2) Kaitsevöönd maakaabli korral on 1 m maakaablist mõlemas suunas.
- 3) Sundvalduse seadmise ala suurus on ca 122 m².

Koostas: Helina Turja
E-Service AS projekteerija

M 1:250