


Aardla tn 23 krundi detailplaneering

Olemasolev olukord

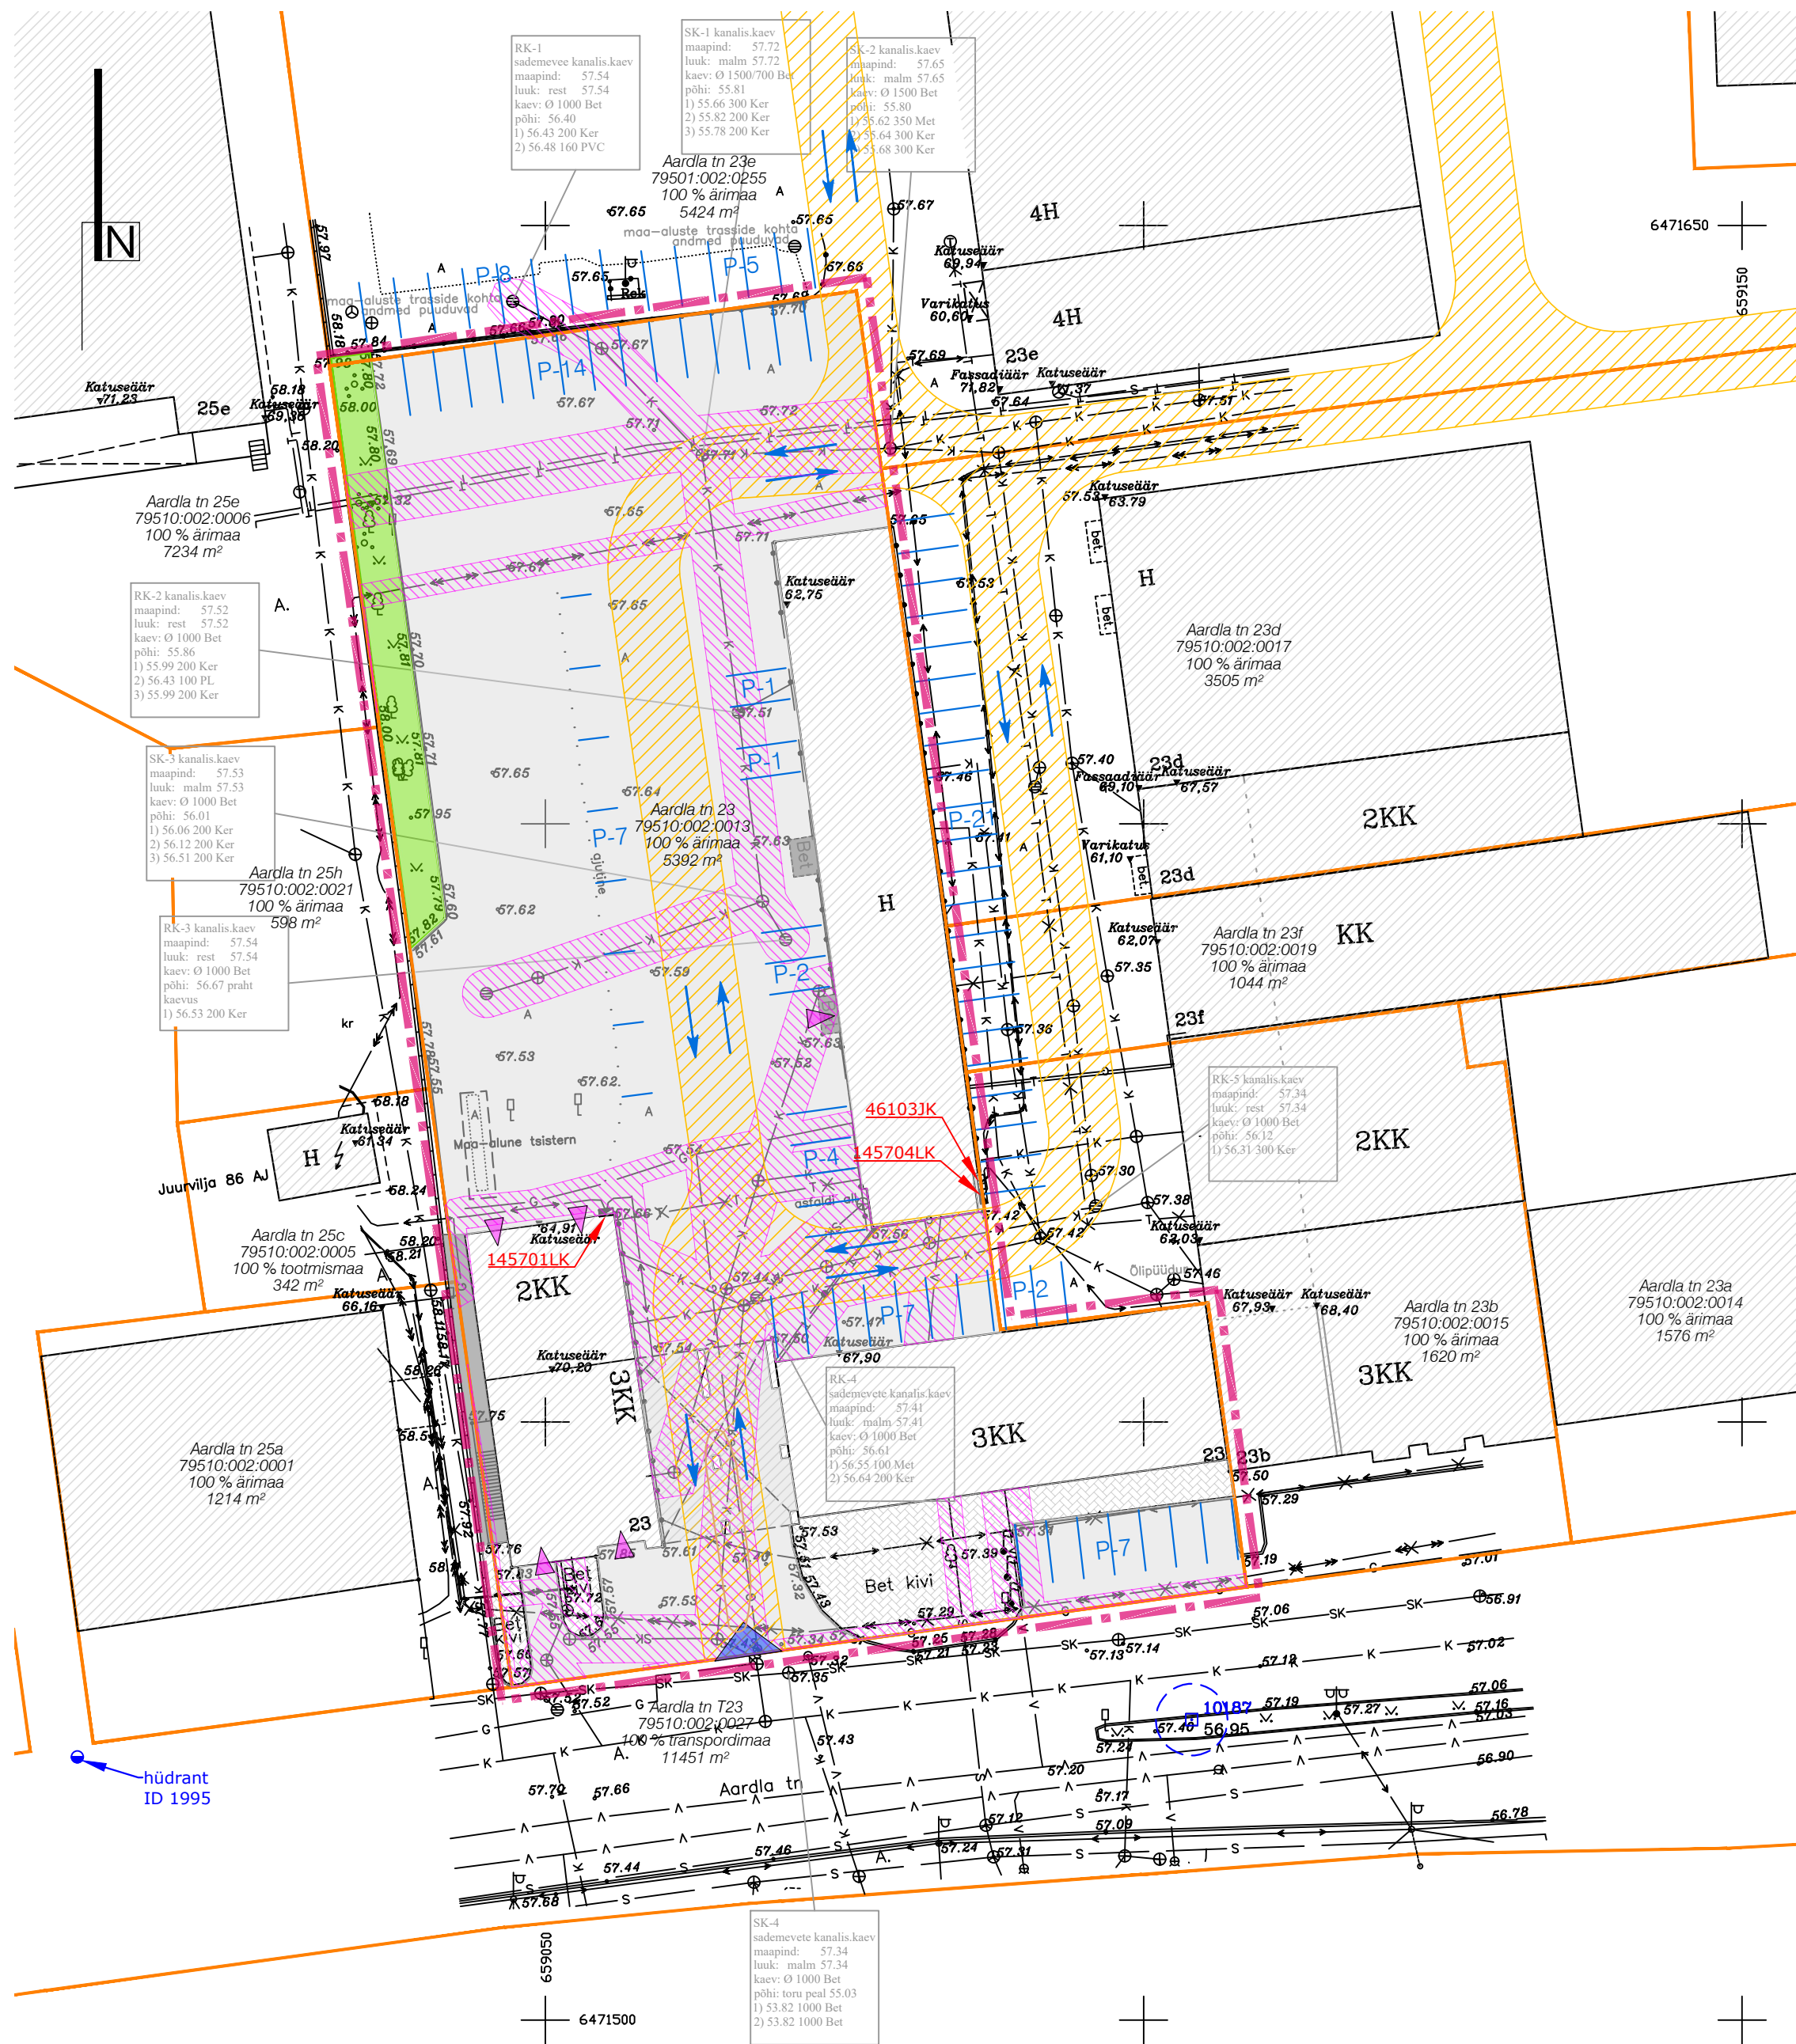

Leppemärgid


- Planeeringuala piir
- Olemasolev katastriüksuse piir
- Olemasolev hoone
- Olemasolev haljasala
- Olemasolev asfaltkattega pind
- Olemasolev kivilillutisega pind
- Olemasolev betoonpind
- Olemasolev juurdepääsuservituut (laius 6 m)
- Tehnovõrkude kaitsevööndi ala
- Olemasolevad sõidukite liiklussuunad
- Juurdepääs planeeringualale, sõidukite sissepääsud hoonetele
- Olemasolevad parkimiskohad ja parkimiskohtade arv
- Kohaliku geodeetilise võrgu punkt nr 10187

Olemasolevad tehnovõrgud

- V Veetoru ja -siiber
- ID 1995 Tuletõrje hüdrant tähisega
- K Kanalisatsioonitoru ja -kaev
- SK Sadeveetoru ja -kaev
- T Kaugkütetoru ja -kaev
- T Kaugkütetoru õhus
- S Sidetoru ja -kaev
- K Kõrgpinge elektrikaabel
- K Madalpinge elektrikaabel, liitumiskilp ja elektrikapp
- K Jaotuskilbi ja liitumiskilbi tunnused
- K Madalpinge õhuliini ja tänavavalgustuspost (planeeringualast väljas)
- G Gaasitoru ja gaasitoru maakraan
- G Gaasitoru õhus

Märkused:

1. Detailplaneeringu jooniste juurde kuulub lahutamatu osana detailplaneeringu seletuskiri.
2. Detailplaneeringuala topo-godeetiline alusplaan mõõtkavas 1:500 on koostatud WeW OÜ poolt nov-dets 2019, töö nr GEO-184-19. Koordinaadid L-EST süsteemis, kõrgused EH2000 süsteemis.
3. Planeeringuala piir on nihutatud krundipiiridest väljapoole joonise loetavuse parandamiseks.

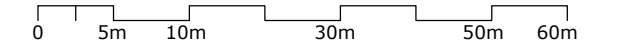

	Töö nimetus:	Aardla tn 23 krundi detailplaneering	
	Asukoht:	Tartu linn, Ropka linnaosa	
Ruumi Grupp OÜ Mäe 24, 51008 Tartu Reg. nr: 12042771 www.ruumi.ee info@ruumi.ee tel: 56 609 144	Planeeringu koostamise korraldaja:	Tartu Linnavalitsus	
	Planeeringu koostamisest huvitatud isik:	Autoveod-Tehnika AS	Allkiri: Liisi Ventsel
Ruumilise keskkonna planeerija:	Liisi Ventsel	Allkiri:	
Joonis:	Olemasolev olukord	Töö number:	25.01.2019
Mõõtkava:	M 1:500	Formaat:	500x400 mm
Joonise nr:	2	Kuupäev:	28.01.2022