


Talumiskohustusega koormatava ala plaan (M 1:500)
Lähiaadress: Põhja pst 2b. Asukoht: Tartu linn.
Katastritunnus: 79301:001:1092. Registriosa: 20823850
(Elektriprojekt nr 2346 "Tartu tänavavalgustuse rekonstrueerimine II - Jaamamõisa linnaosa")

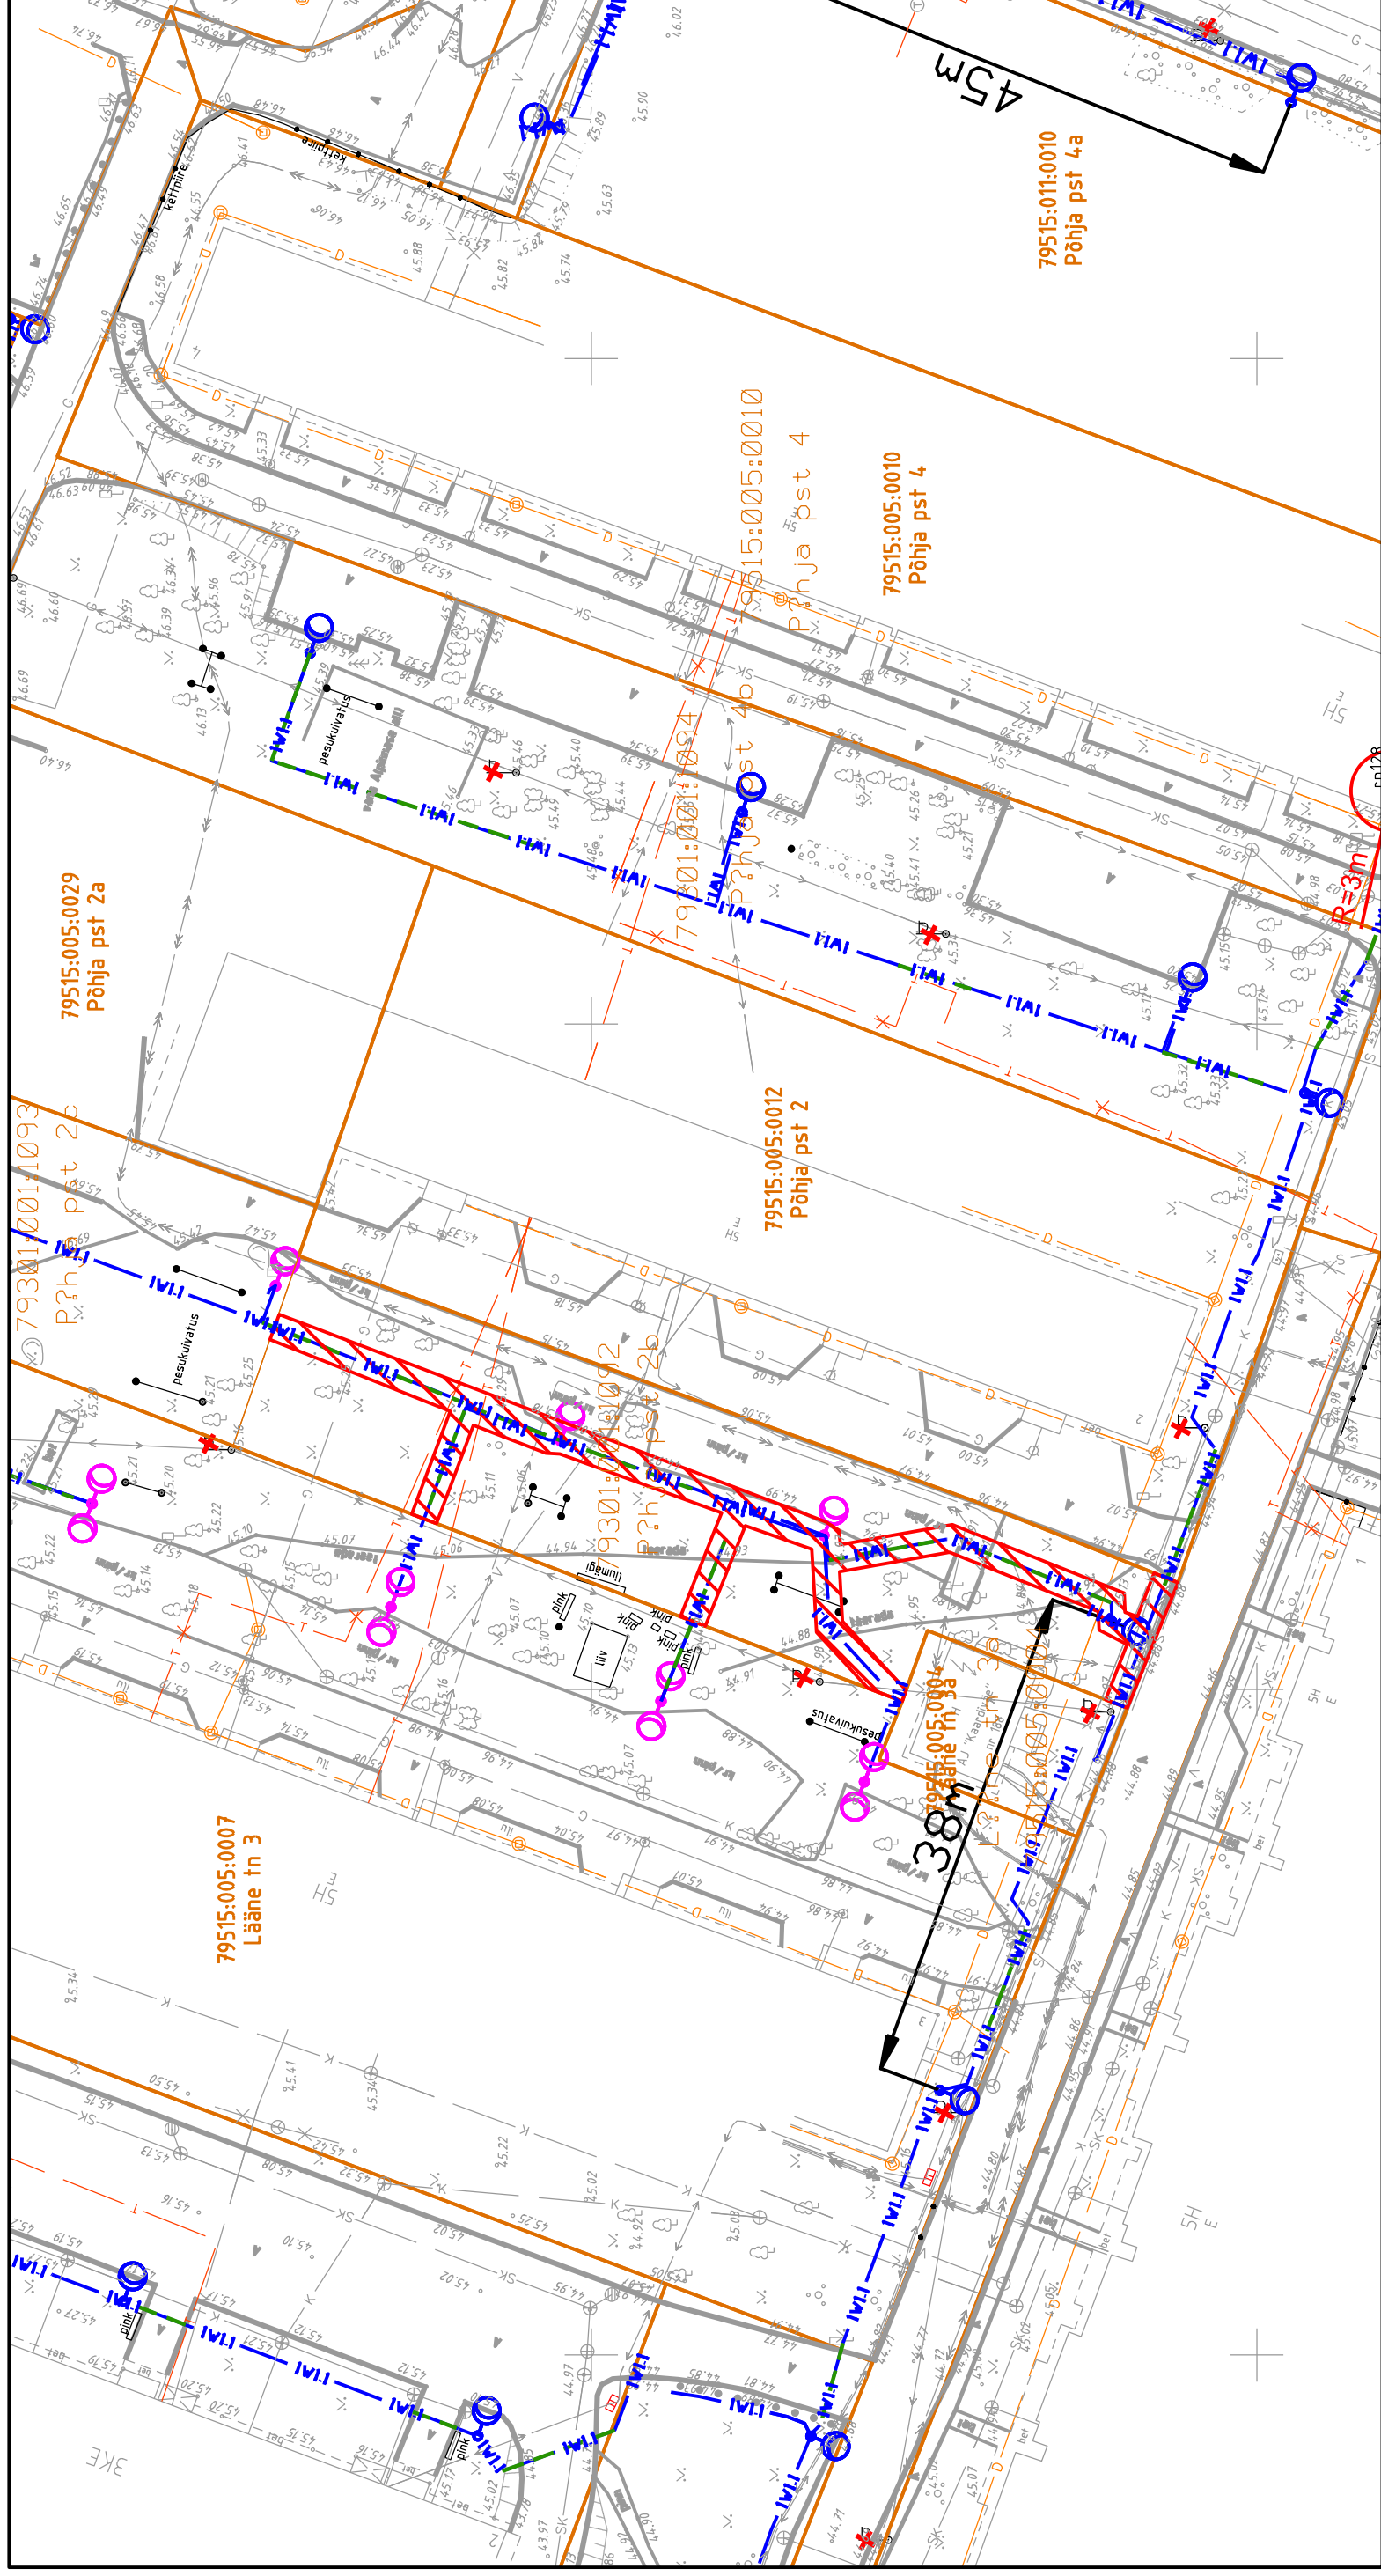

- Tingmärgid:**
- Projekteeritud tänavavalgustuse mast
 - Projekteeritud tänavavalgustuse maakaabel kalitsetorus
 - Projekteeritud maakaabli paigaldamine kinnisel meetodil
 - Demonteeritavad amortiseerunud tänavavalgustuse mastid ja õhuliinid
 - Katastripiir
 - Talumiskohustusega ala
- Talumiskohustusega ala: ca 229 m².
 Projekteeritava tehnovõrgu pikkus: 444m.