



VADE ALEKSANDRI TÄNAVALT

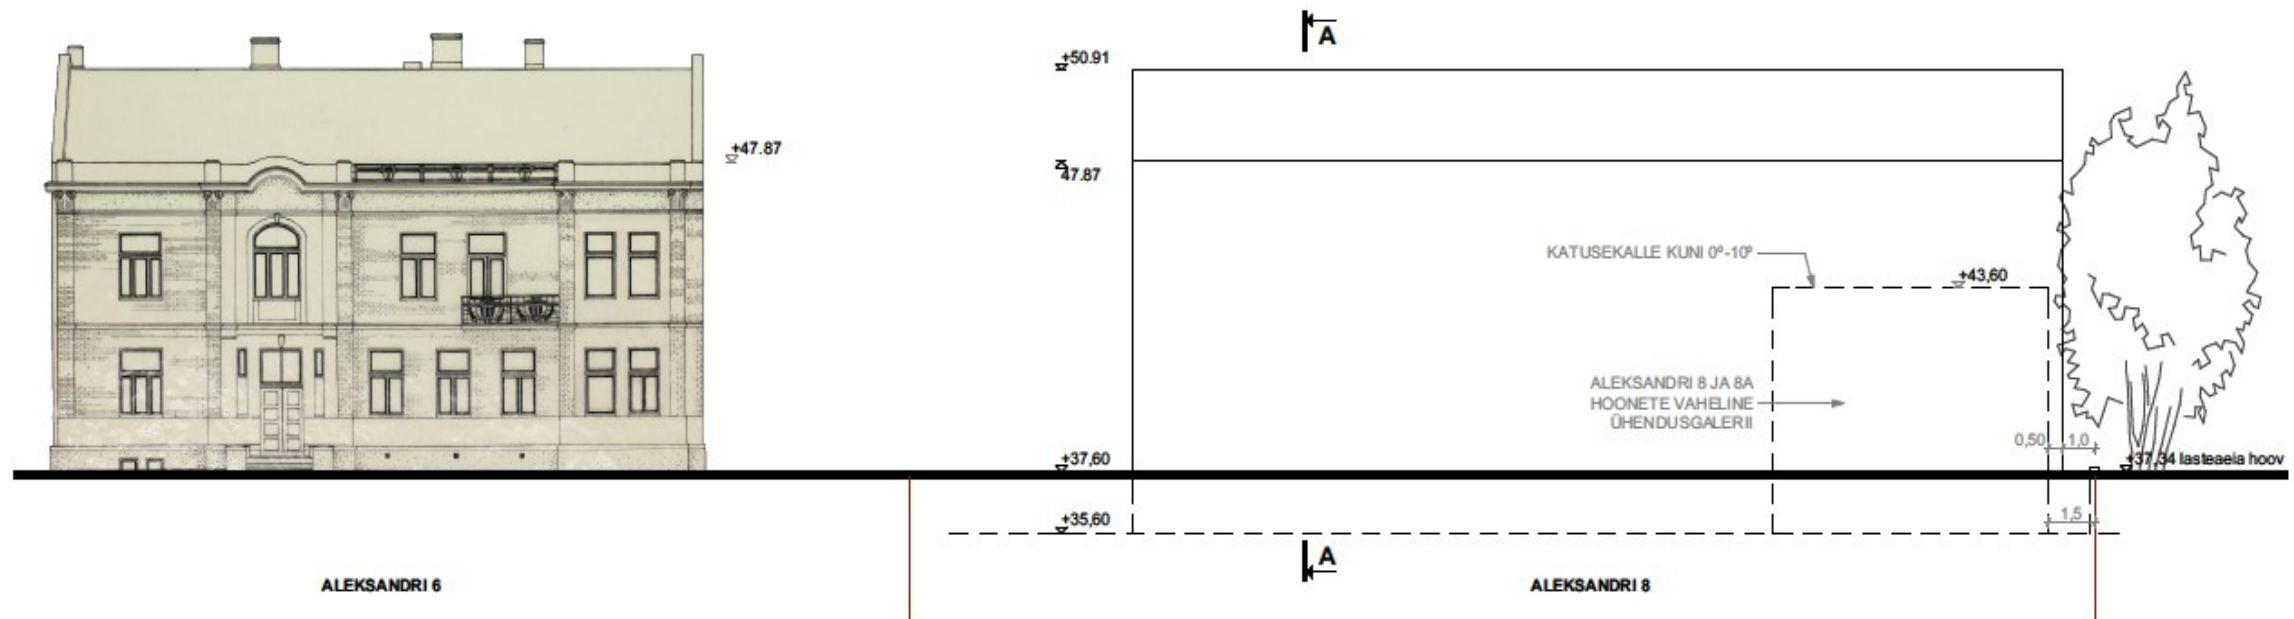

ALEKSANDRI 6

ALEKSANDRI 8

LÕIGE A-A

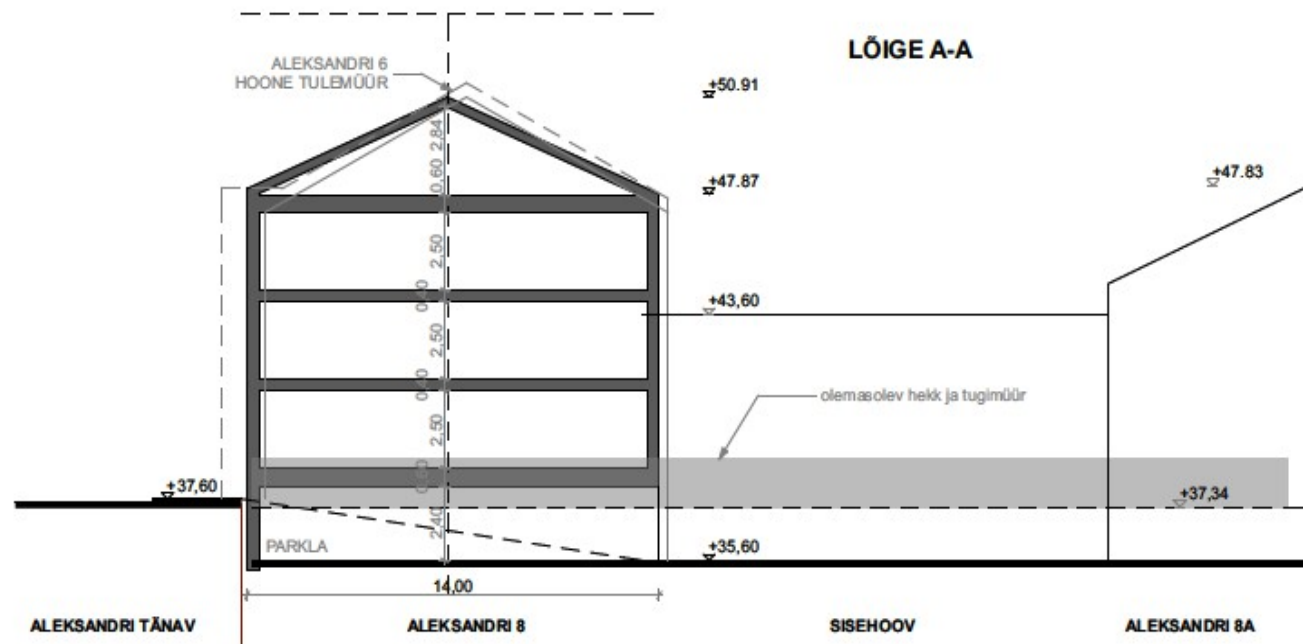

ALEKSANDRI TÄNAV

ALEKSANDRI 8

SISEHOOV

ALEKSANDRI 8A

PERSPEKTIIV-VADE PLANEERINGU LÄHALAST

