


Asendiplaan
Tartu linn, Vanemuise tn 63b/4
1 : 500

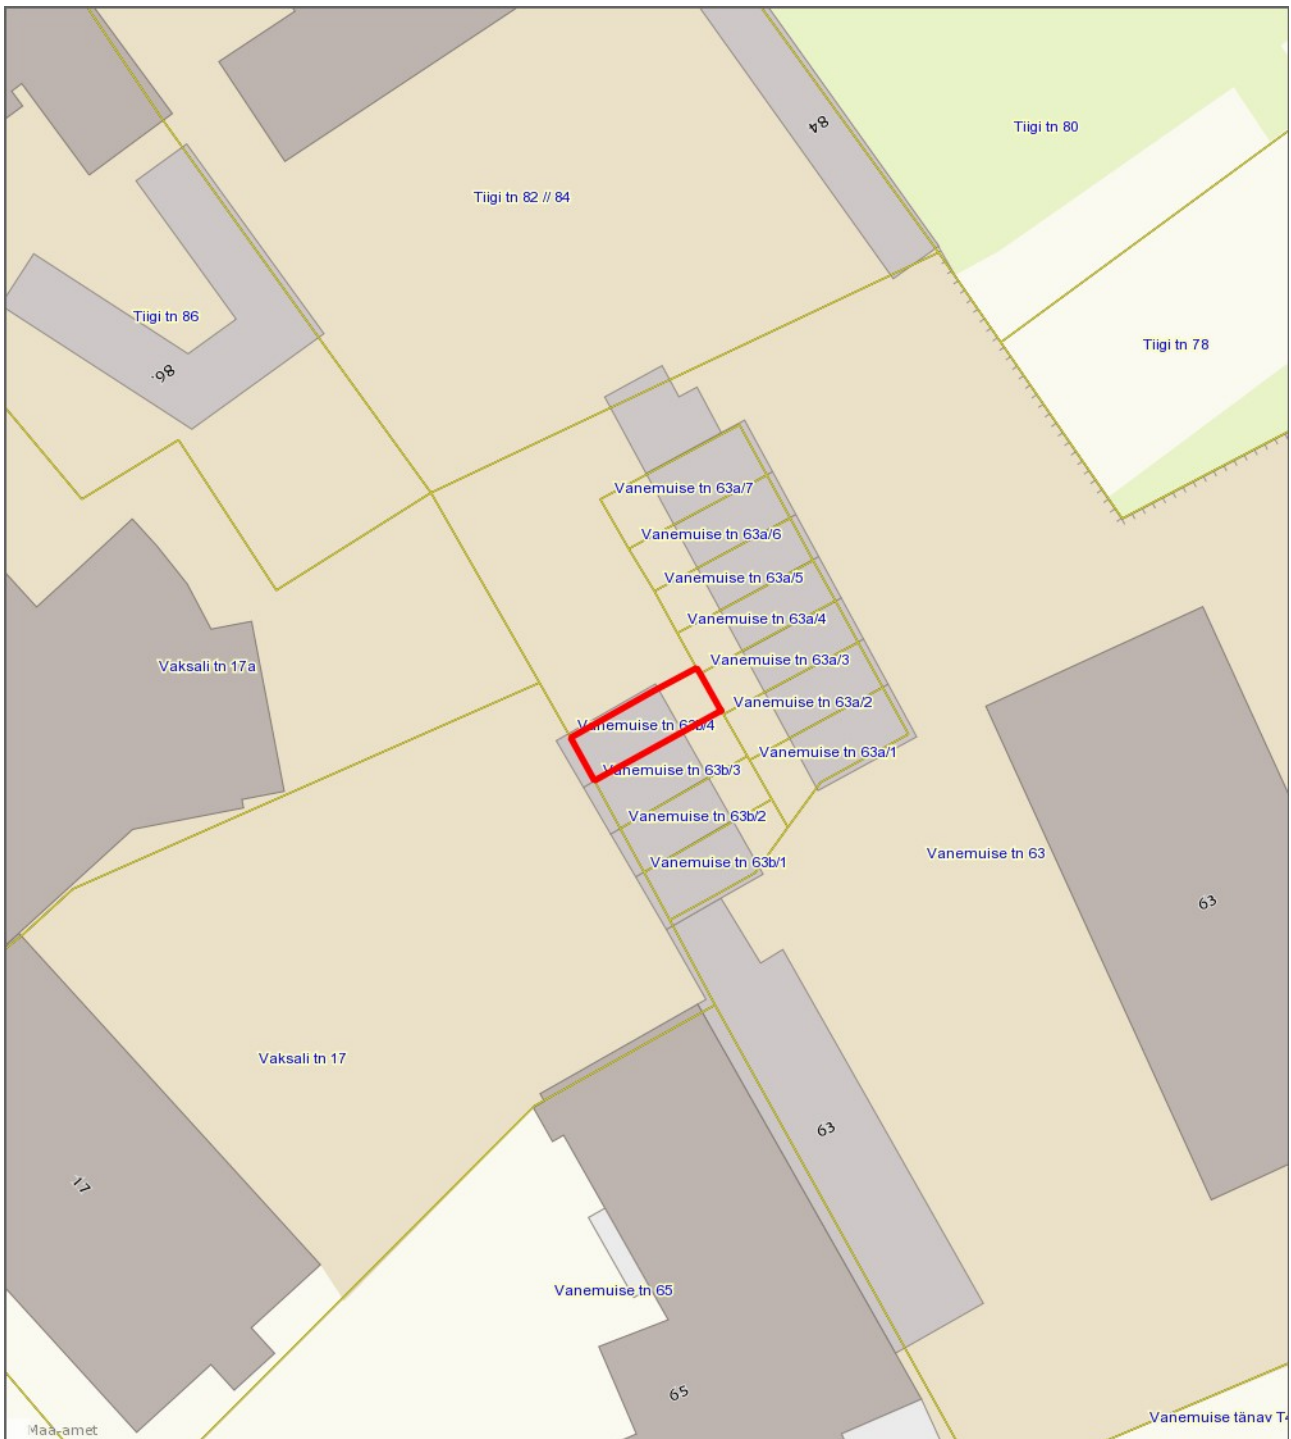

— - krundi piir

31 m² - pindala

Koostas: **Jelena Lindmäe**

Kuupäev: **06.05.2022**