


Tartu linn, Maarjamõisa linnaosa

Asendiplaan nr 3

1 : 2000

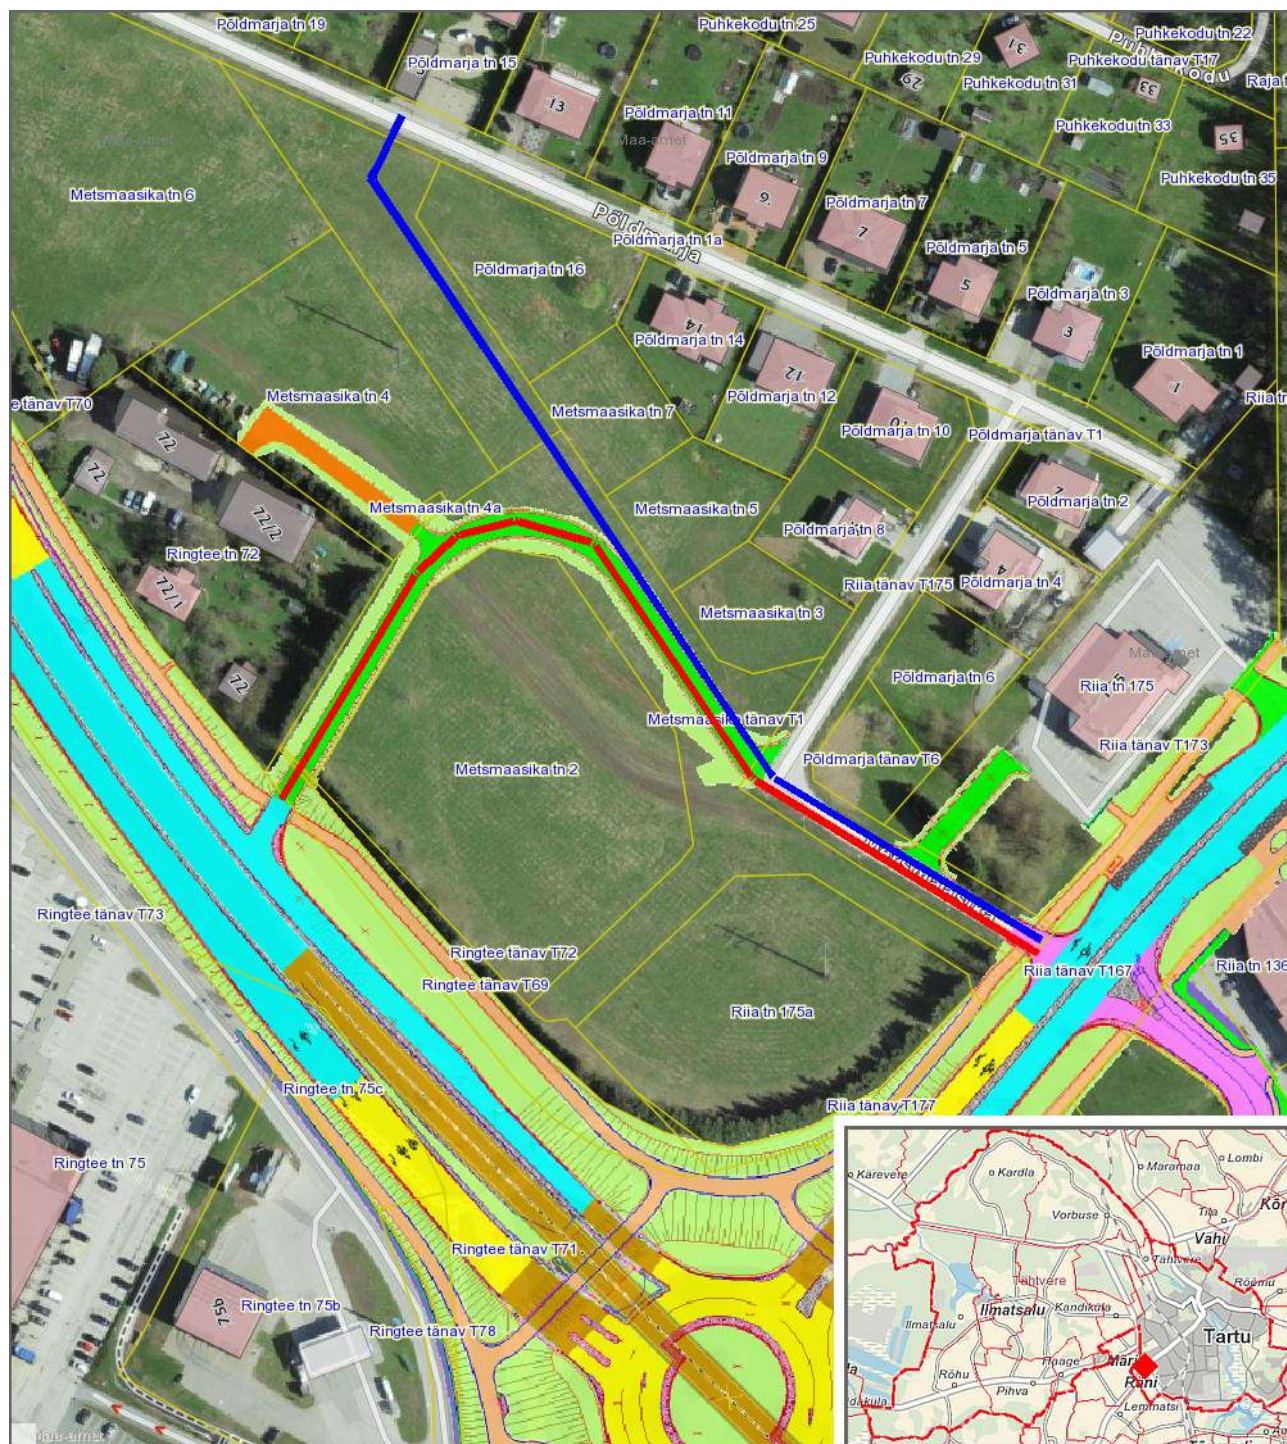

Leppemärgid

- Metsmaasika tänava vana ruumikuju
- Metsmaasika tänava uus ruumikuju

Koostas: **Taavi Pedaja**

Kuupäev: **15.03.2022**