


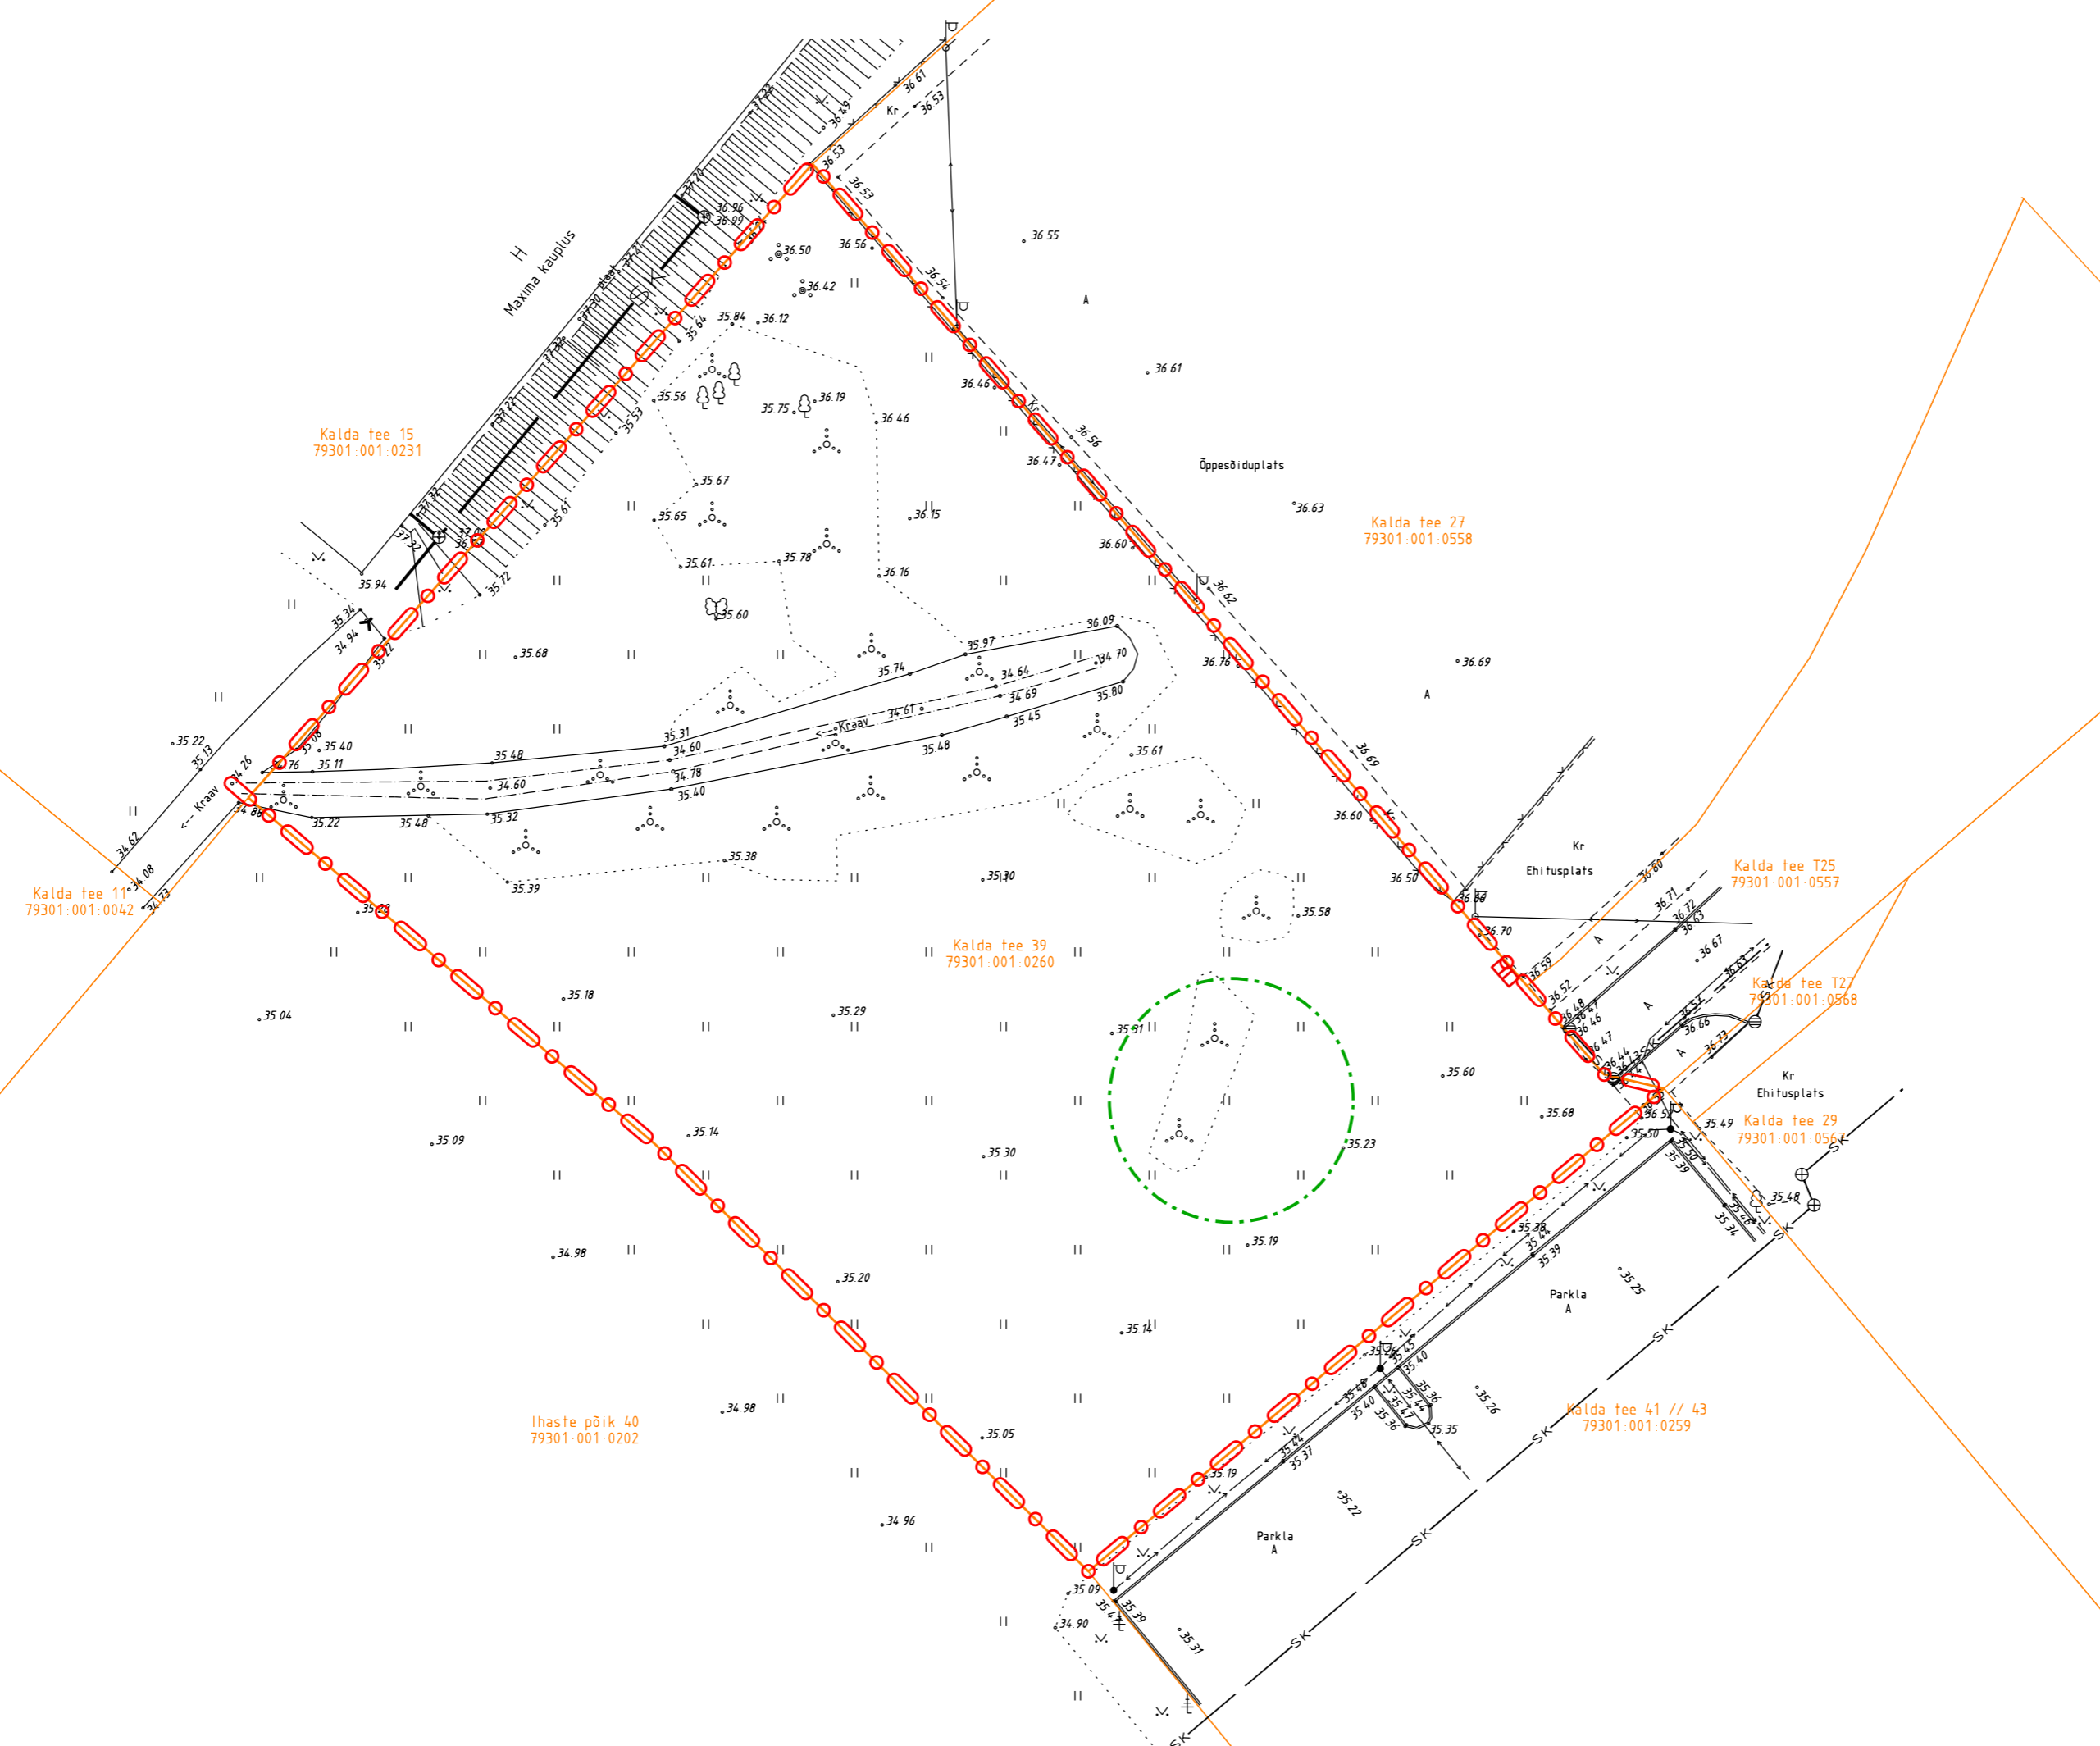

- LEPPEMÄRGID:**
- ○ ○ planeeringuala piir
 - olemasolev krundi piir
 - SK— olemasolev sademeveekanalisatsioon
 - +—+—+— olemasolev madalpingekaabel
 - +—+—+— olemasolev madalpinge õhuliin
 - - - III kategooria kaitsealused liigid ja kivistised



Detailplaneeringu alusplaan:
 Geodeesia OÜ töö nr. GE-2529 koostatud 15.12.2020 täpsusastmega M1:500
 kõrgussüsteem: EH2000, koordinaatsüsteem: L-Est97.
 Alusplaani täiendused:
 Maainsener OÜ töö nr GEO 5620_1 koostatud 09.2020 täpsusastmega M1:500
 kõrgussüsteem: EH2000, koordinaatsüsteem: L-Est97.



Kalda tee 39 krundi detailplaneering

Objekti asukoht: Tartu linn		Joonise nimetus:	
Planeerija: Karin Rald	Allkiri:	Kuupäev: 12.01.2021	OLEMASOLEV OLUKORD
Huvitatud isik: Kaarsilla Kinnisvara OÜ		Mõõtkava: 1: 500	
		Töö nr.: 103/20	Joonise nr.: 1