
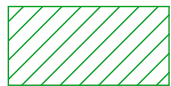



Restaureerimistööd:

- Kogu krohvipind puhastada mustusest, samblast ja samblikest soodapritsiiga või vajadusel liivapritsiiga (kõigepealt proovida varjatumas kohas, et see pinda ei kahjustaks).
- Aluspinnalt lahtilöönud, täielikult murenenud ja purunenud krohv eemaldada ja krohvida uuesti võimalikult sarnast tooni tsementkrohviga, vajadusel krohvi toonida.
- Müüritisel asendada purunenud pinnaga silikaattellised samade mõõtudega uutega.

 enam kahjustunud kohad

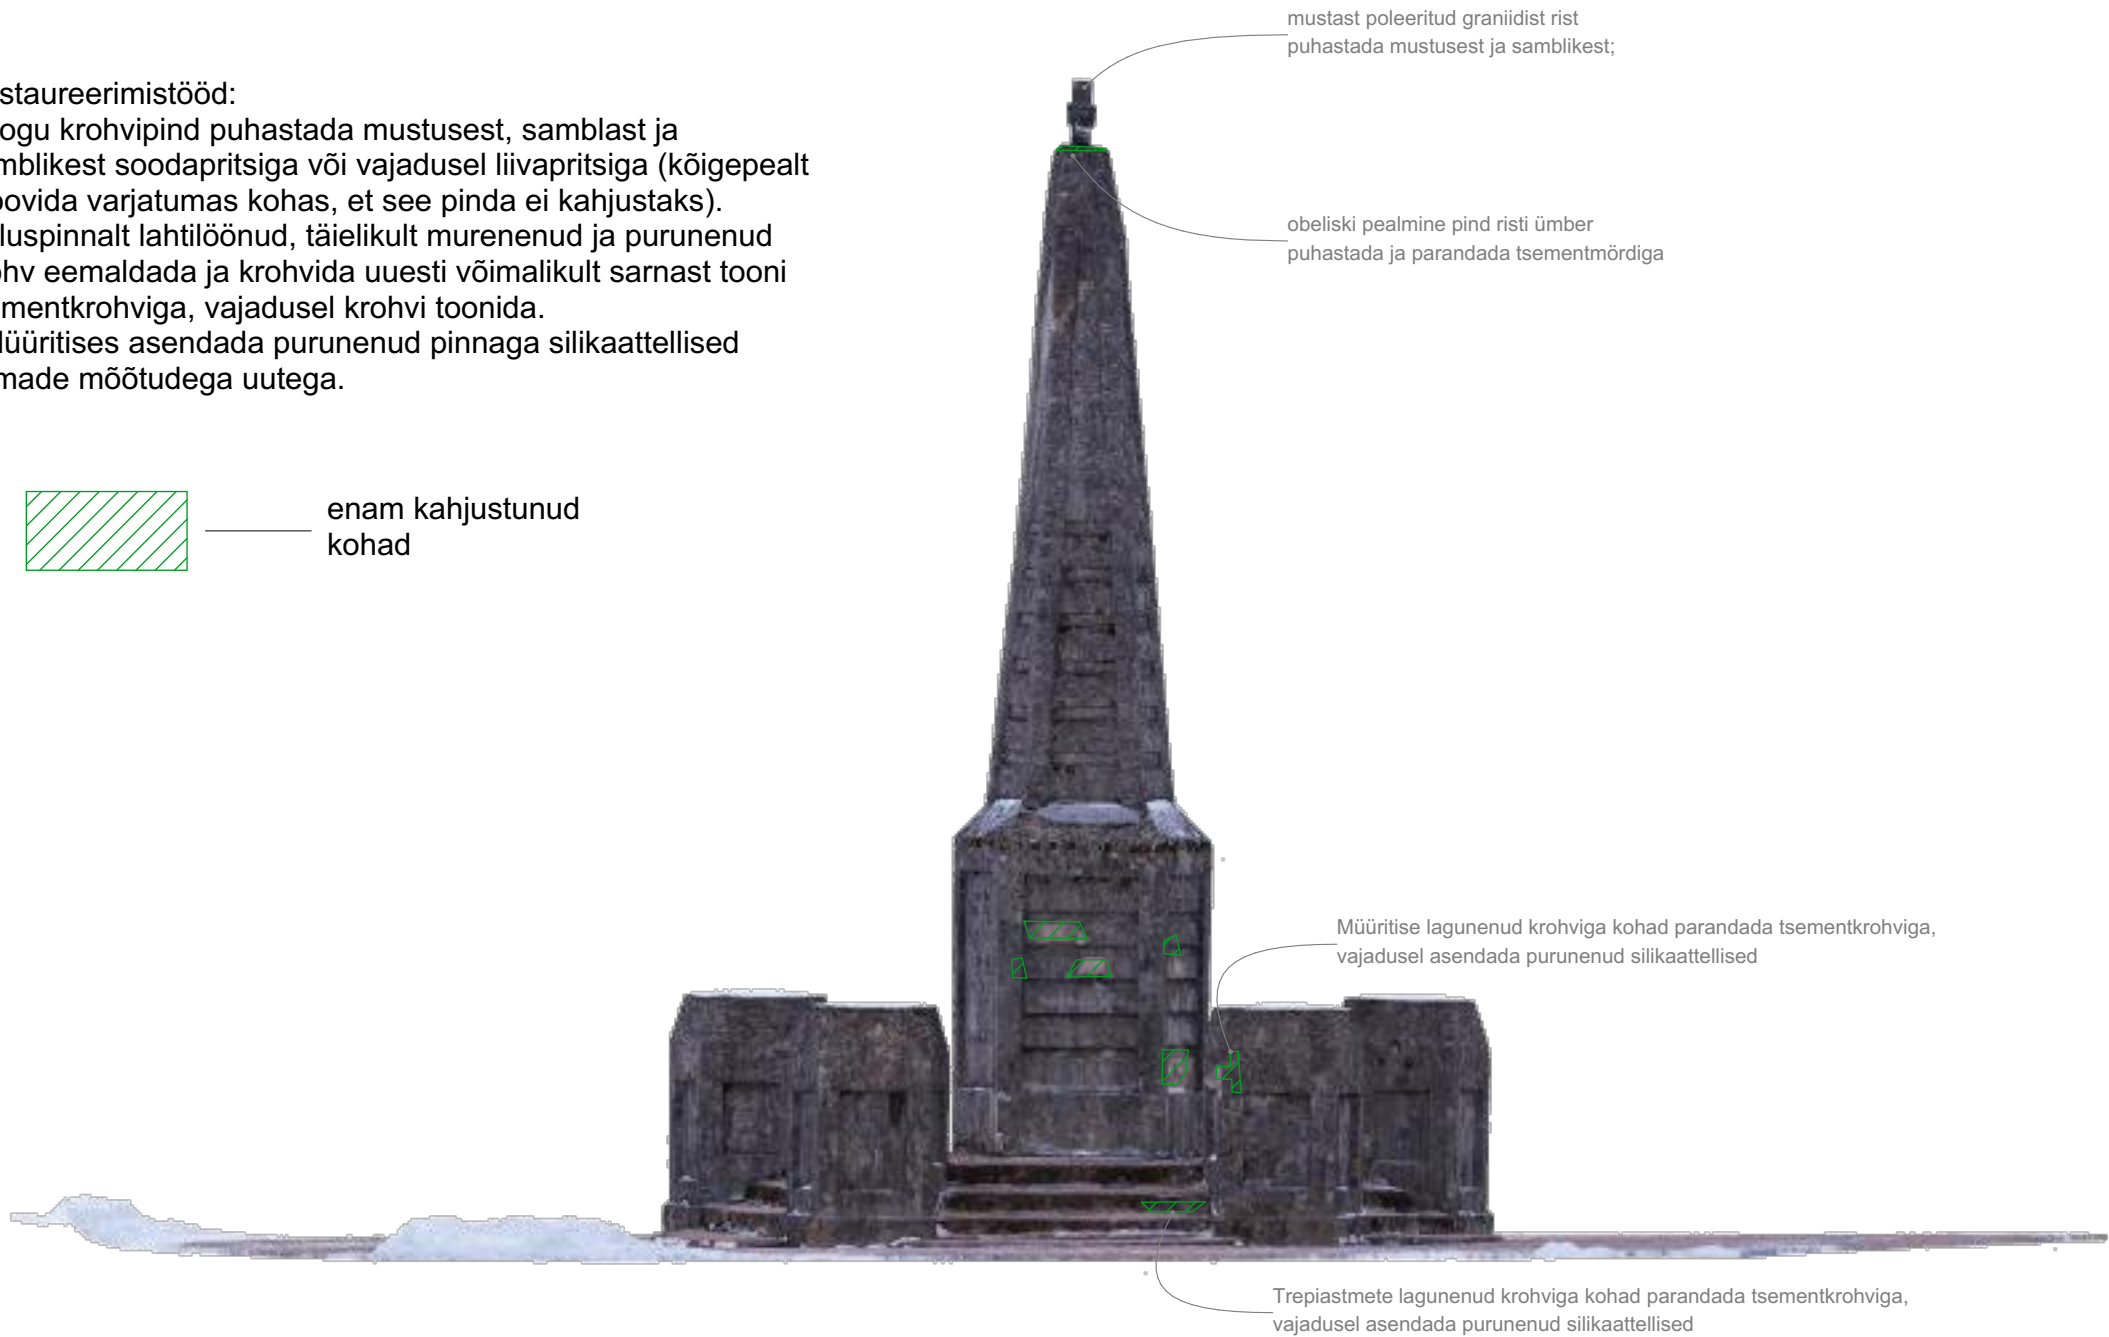

 ARC PROJEKT OÜ <small>Tähtvere tn 4, Tartu, Tartumaa, 51007 tel +372 7423579 arc@arc.ee</small>			Tellija Tartu linnavalitsus <small>Raekoja plats 1a, Tartu, 50089</small>	Töö nr. 2022-03
Registrikood 10213412, E-72/2003E			Töö nim. Lõuna-Eesti vabastajate mälestusmärgi restaureerimisprojekt	Projekti staadium pp
Tegevdirektor	Ülo Mahoni		Joonis Vaade edelast	Joonise nr AR-6-05
Arhitekt	Andrus Rehema			Mõõtkava 1:50
Vastutav spetsialist	Siiri Laanemaa			Kuupäev 17.05.2022