




Restaureerimistööd:

- Kogu krohvipind puhastada mustusest, samblast ja samblikest soodapritsiaga või vajadusel liivapritsiaga (kõigepealt proovida varjatumas kohas, et see pinda ei kahjustaks).
- Aluspinnalt lahtilöönud, täielikult murenenud ja purunenud krohv eemaldada ja krohvida uuesti võimalikult sarnast tooni tsementkrohviga, vajadusel krohvi toonida.
- Müüritisel asendada purunenud pinnaga silikaattellised samade mõõtudega uutega.

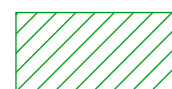

enam kahjustunud kohad

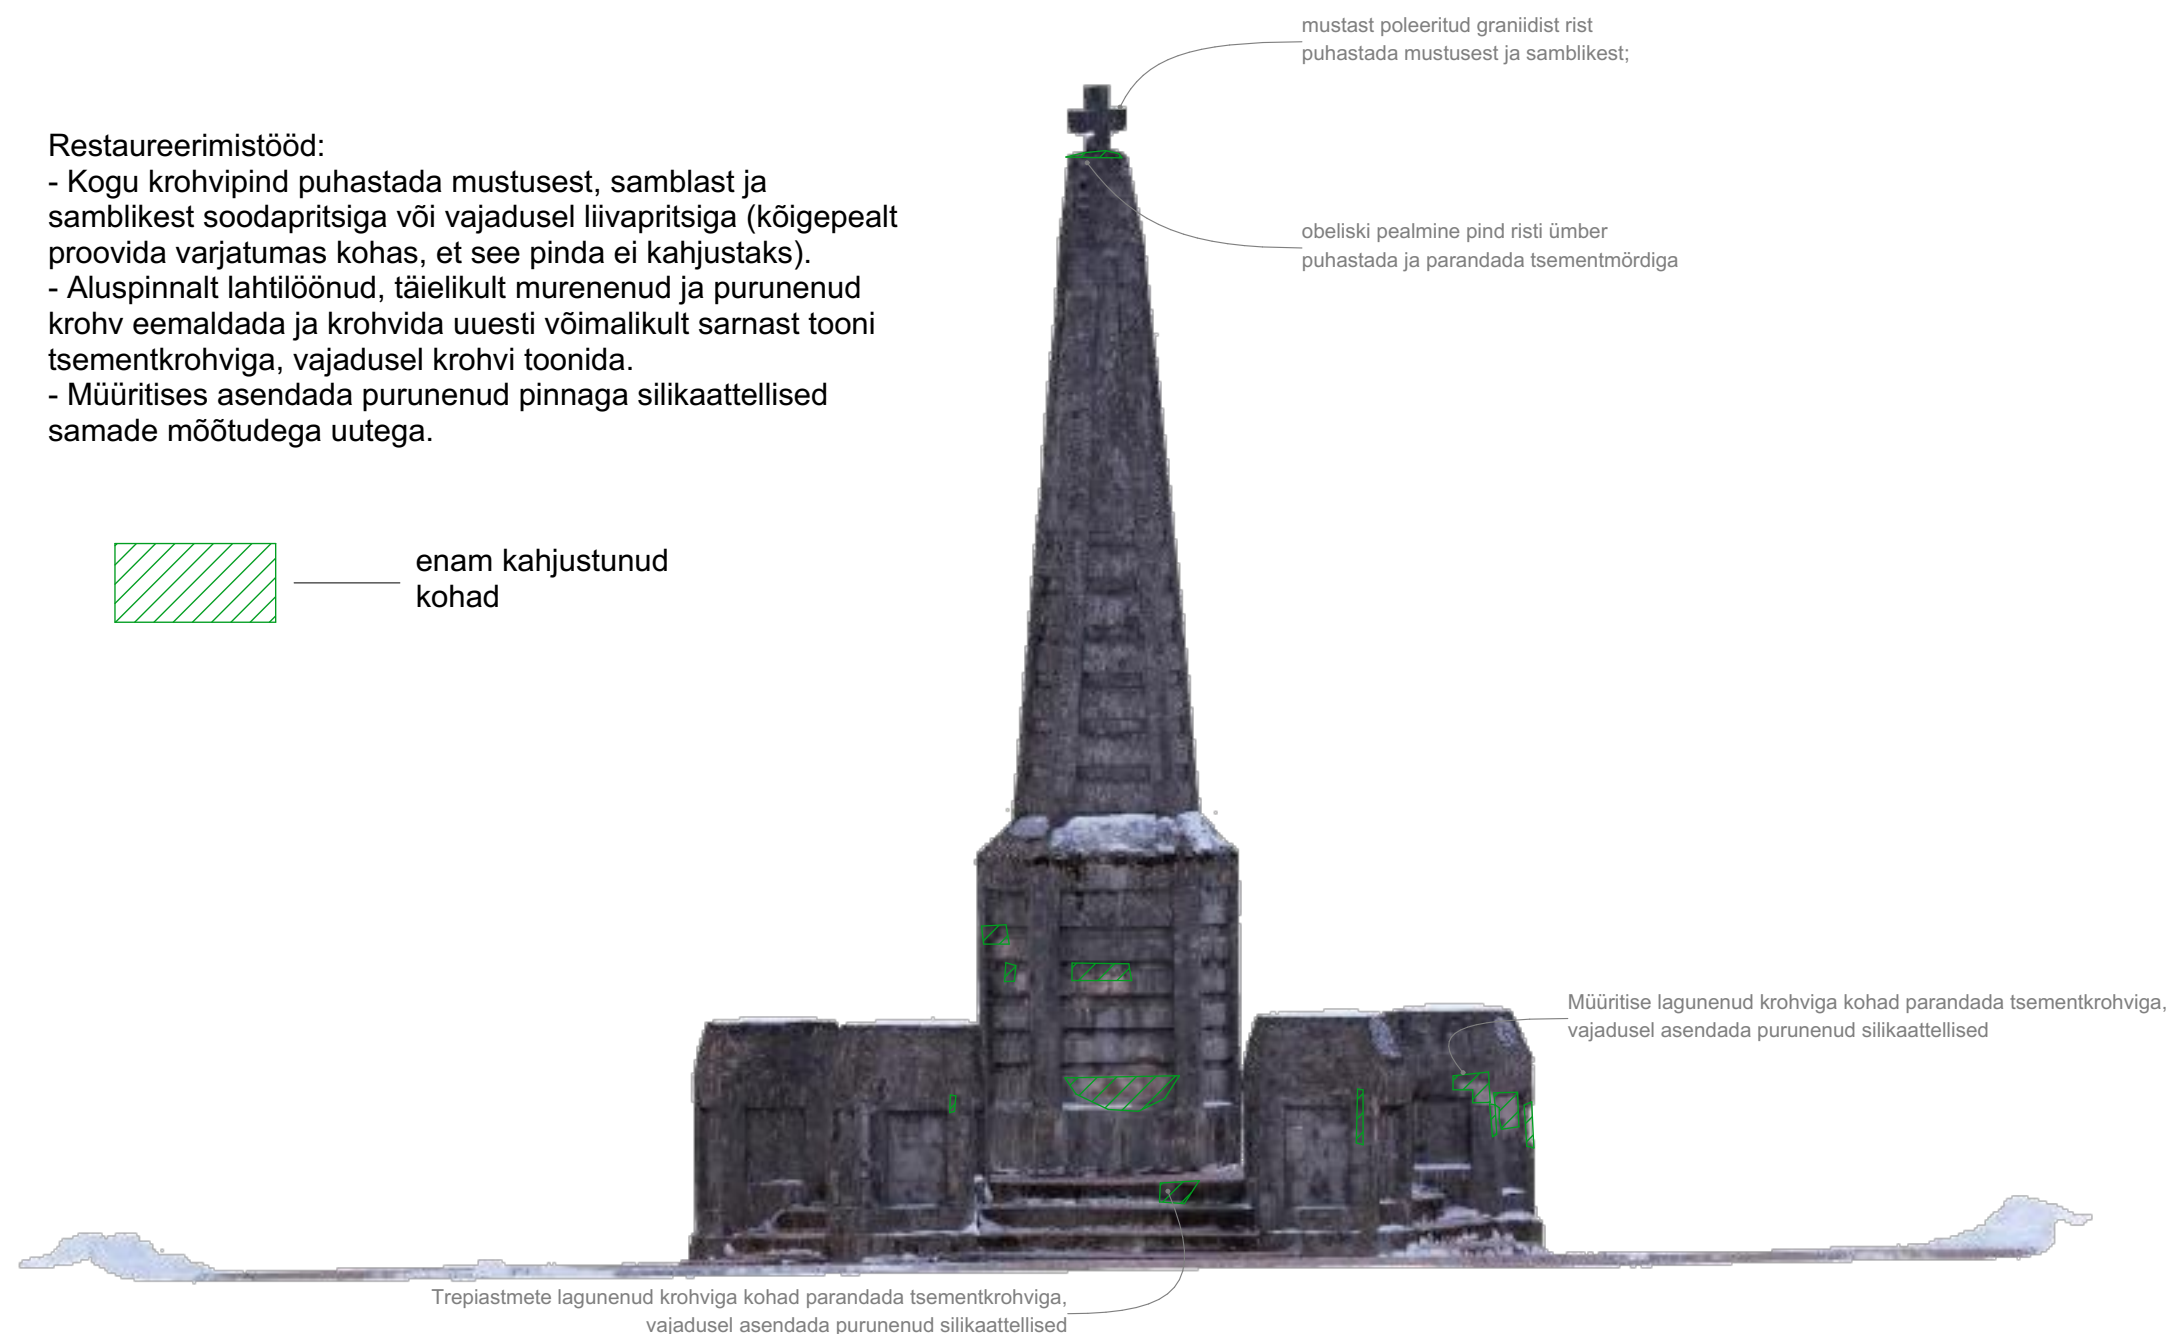

 ARC PROJEKT OÜ Tähtvere tn 4, Tartu, Tartumaa, 51007 tel +372 7423579 arc@arc.ee			Tellija Tartu linnavalitsus Raekoja plats 1a, Tartu, 50089	Töö nr. 2022-03
Registrikood 10213412, E-72/2003E			Töö nim. Lõuna-Eesti vabastajate mälestusmärgi restaureerimisprojekt	Projekti staadium pp
Tegevdirektor Ülo Mahoni	Arhitekt Andrus Rehema	Vastutav spetsialist Siiri Laanemaa	Joonis Vaade lõunast	Joonise nr AR-6-04
				Mõõtkava 1:50
				Kuupäev 17.05.2022