


83101:001:0415
Kulli tee T3
Rahinge küla, Tartu linn, Tartumaa

Mõõtkava 1:500 (A4)
Leht 1 (Lehti 1)

Kannikametsa
79301:001:0009

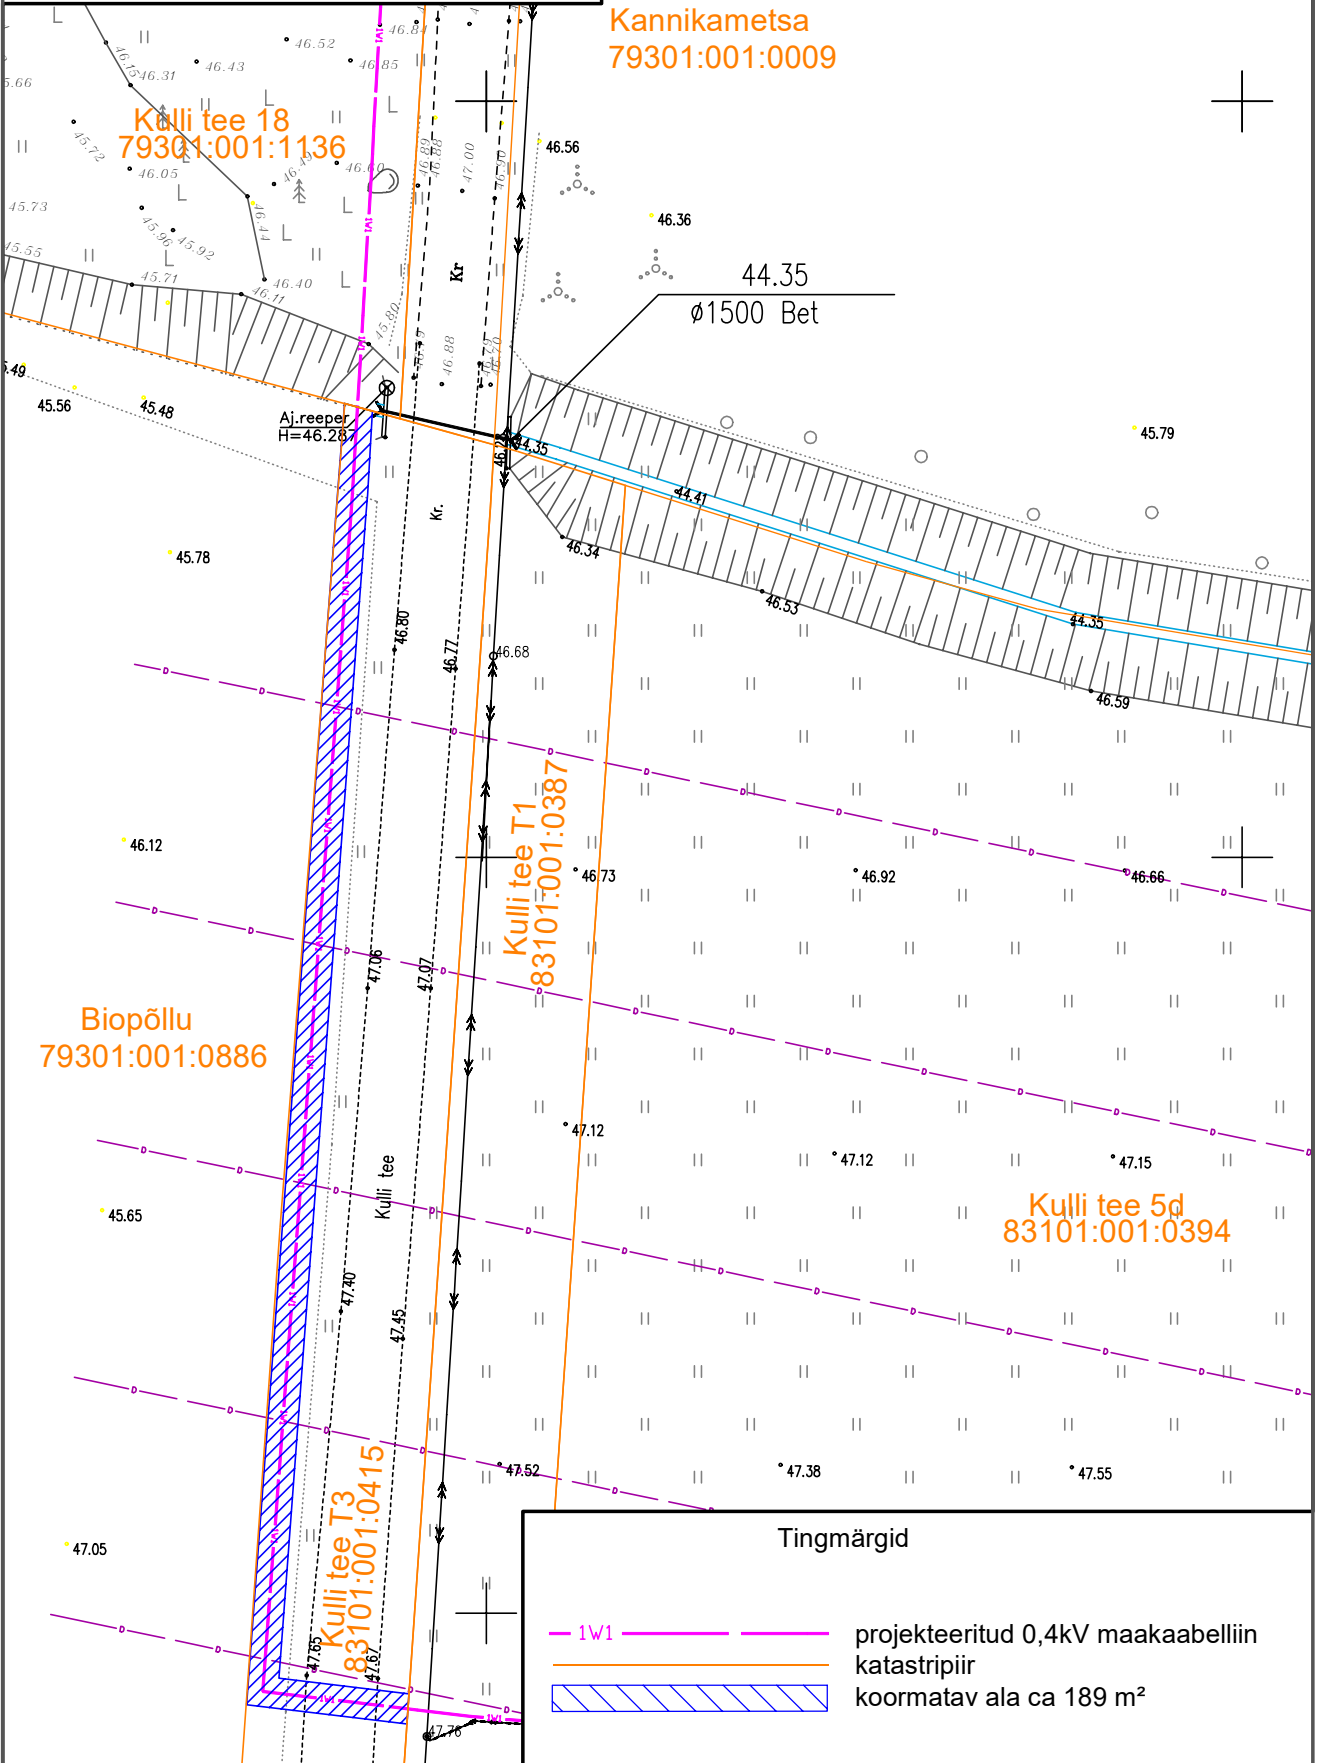

Kulli tee 18
79301:001:1136

Aj. reepipe
H=46.28

44.35
Ø1500 Bet

Biopõllu
79301:001:0886

Kulli tee T1
83101:001:0387

Kulli tee 5d
83101:001:0394

Kulli tee T3
83101:001:0415

Tingmärgid

- 1W1 — projekteeritud 0,4kV maakaabelliin
- — katastripiir
- ▨ koormatav ala ca 189 m²