
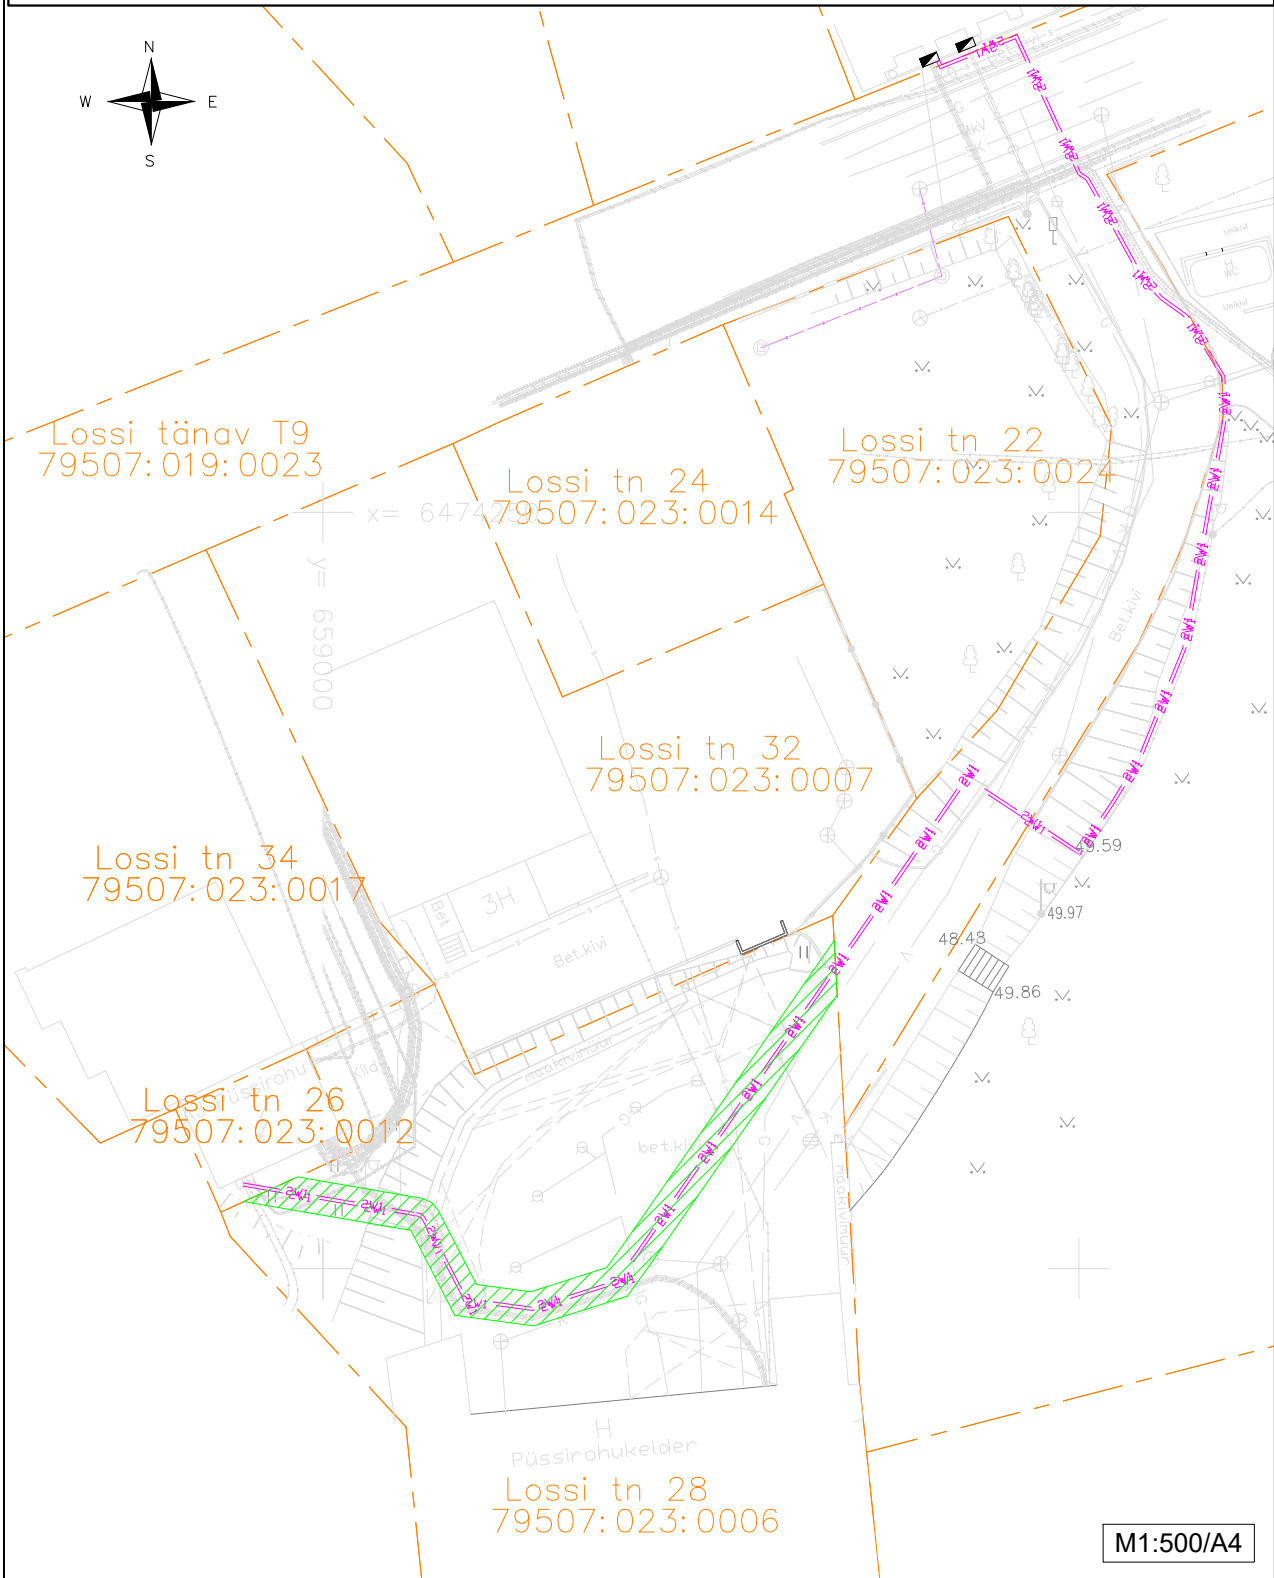


**SUNDVALDUSEGA KOORMATAVA ALA PLAAN**  
**Lossi tn 28, Tartu linn, Tartu maakond**  
**Katastriüksuse nr: 79507:023:0006, Registriosa: 5409603**

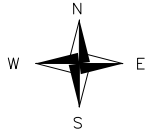

M1:500/A4

**TINGMÄRGID**

- **2VI** — **2VI** — **2VI**    Projekteeritud 0,4kV maakaabel
- - -    Katastriüksuse piir
- Sundvalduse seadmise ala ca. 115 m<sup>2</sup>
- Olemasolev jaotuskilp

**Koostas: Aimur Saar**  
**ENERSENSE AS maalepingute sõlmija**