Märkused:

1. Joonise alusplaanina on kasutatud SIRKEL & MALL GEODEESIA OÜ (litsents 692 MA) poolt koostatud digitaalset alusplaani mõõtkavas M 1:500 (töö nr 1736-19), mõõdistatud oktoober 2019. Alusplaani on täiendatud Kobras AS poolt juunis 2021 mõõdistatud tööga (töö nr 2021-160) mõõtkavas M 1:500. Mõlema töö koordinaadid on L-Est´97 ja kõrgused EH2000 süsteemis..
2. Turu tn 25 krundile mõõdistatud hoone on tänaseks likvideeritud.
3. Joonise parema loetavuse huvides on planeeringuala piiri nihutatud veidi välja poole selle tegelikust asukohast.
4. Detailplaneeringu seletuskiri ja joonised on omavahel lahutamatult seotud planeeringu osad.

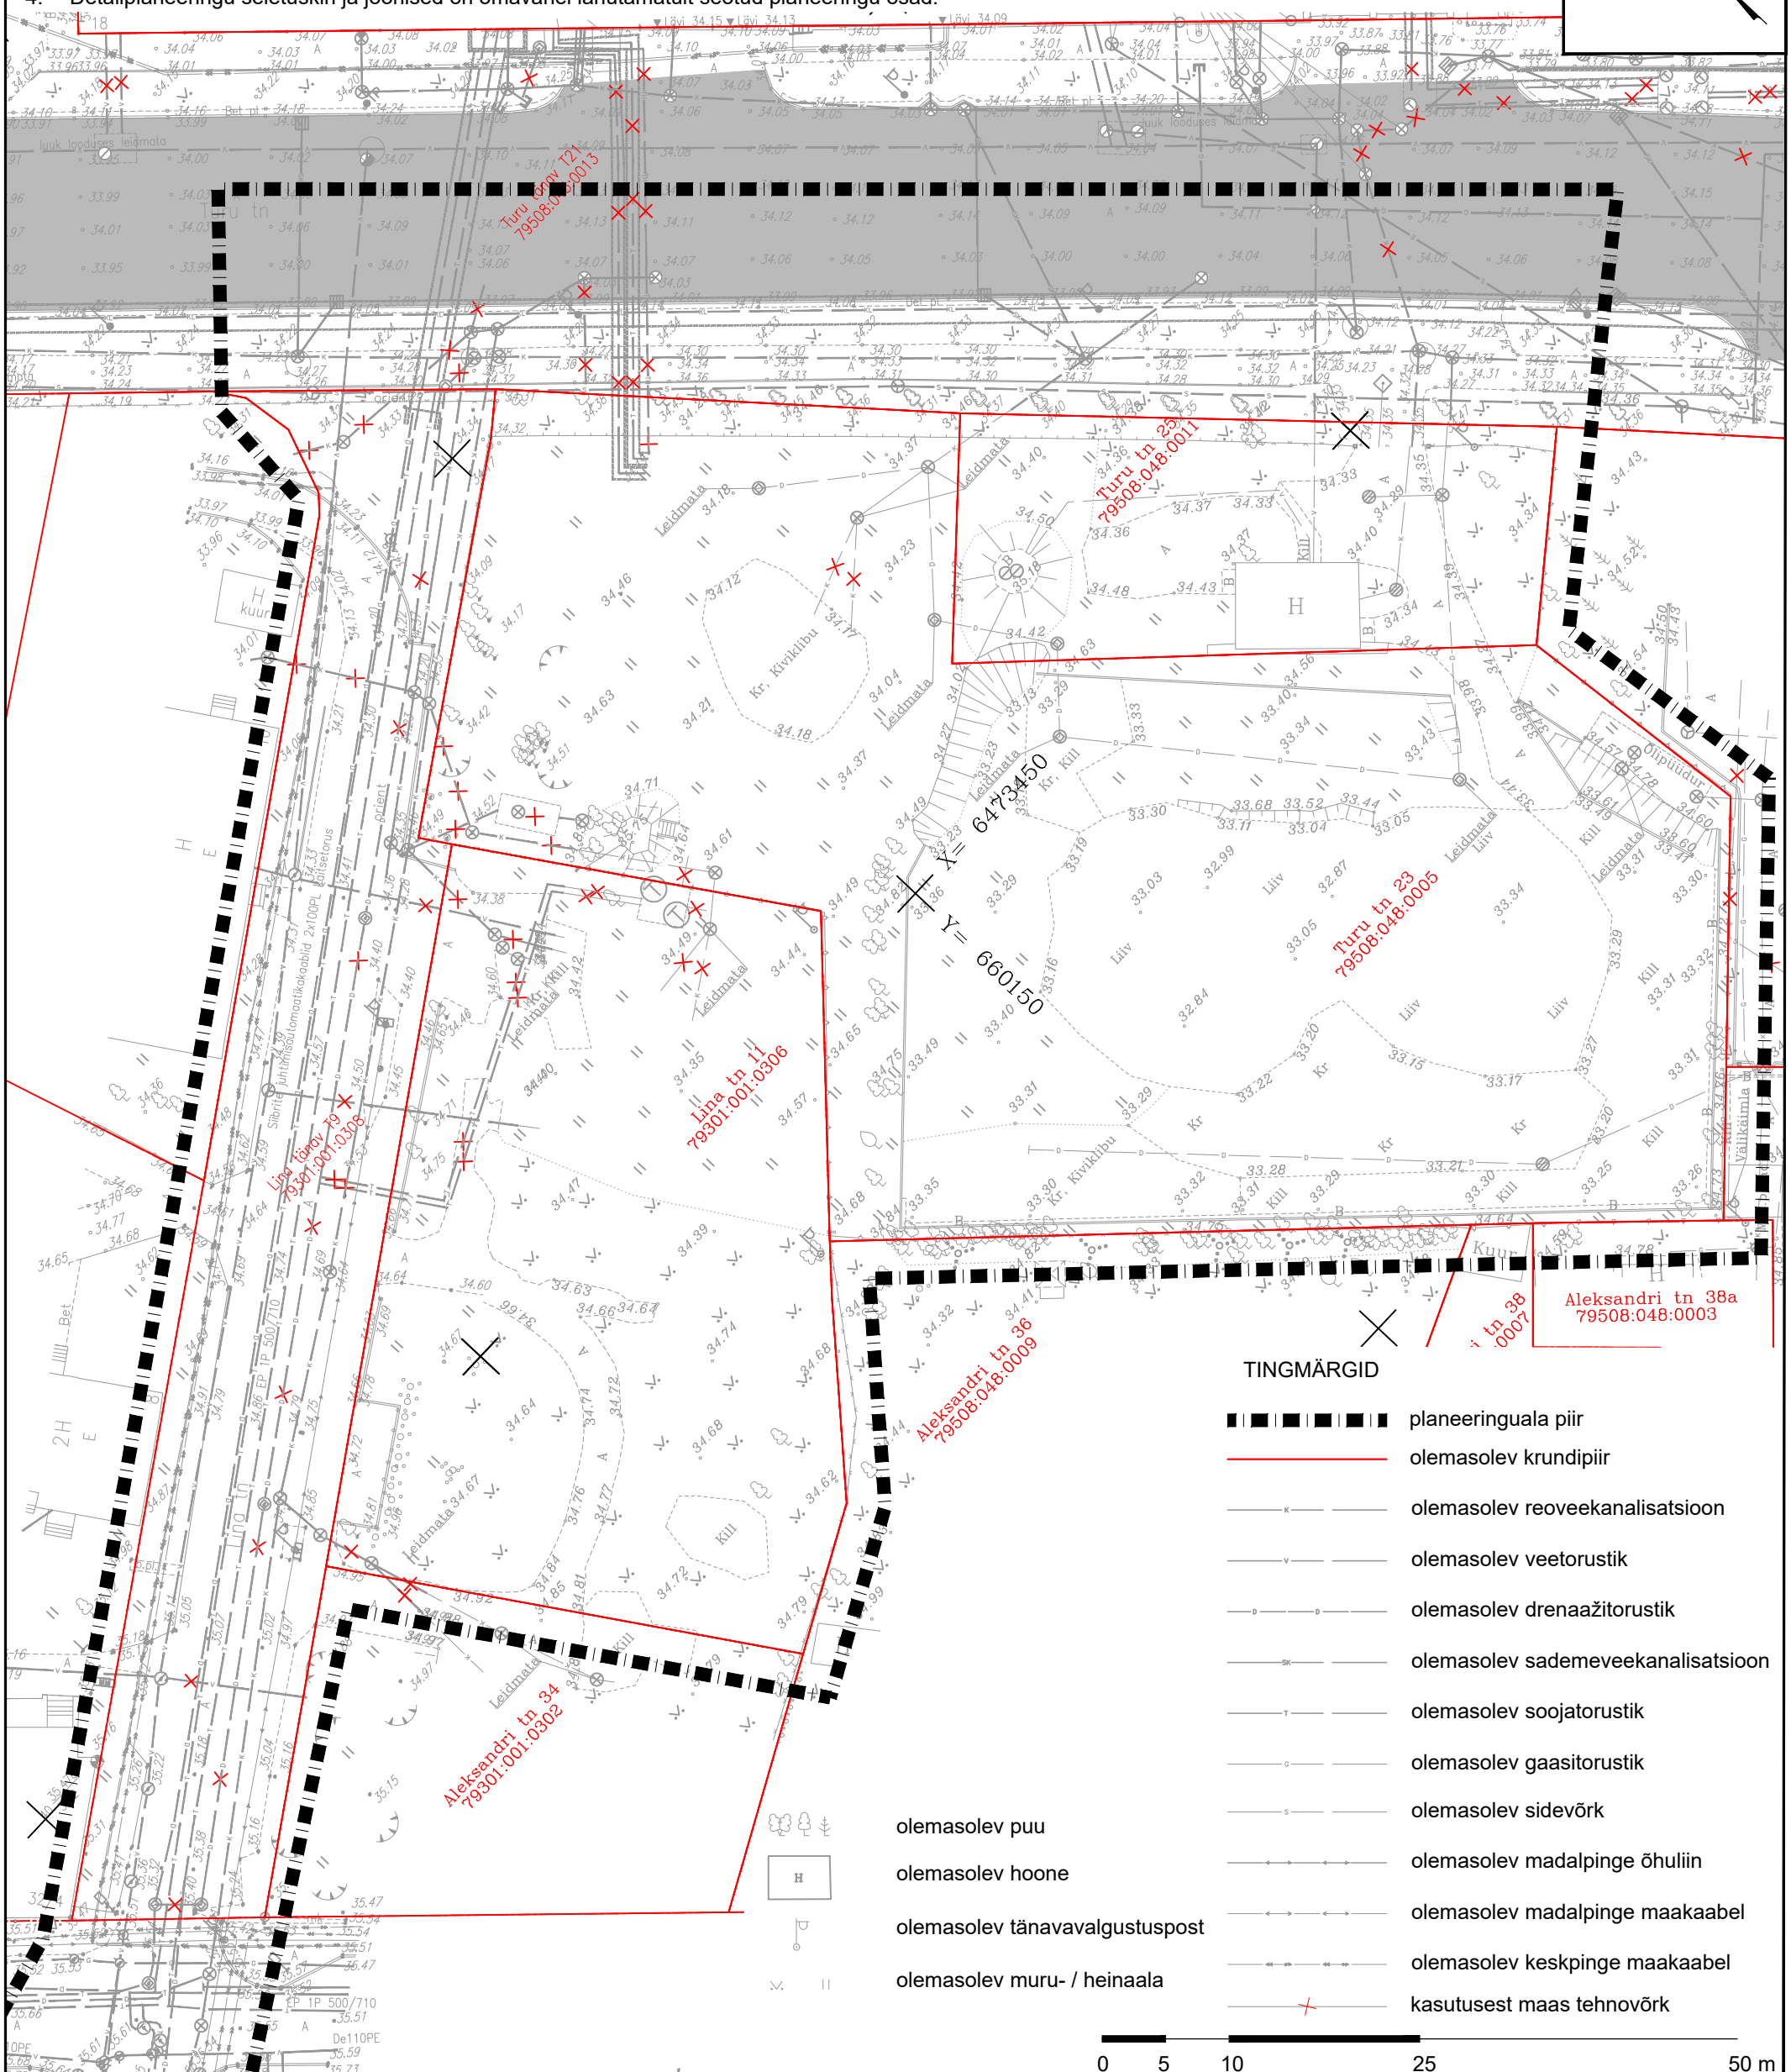

KOBRAS
Kobras OÜ Riia 35 www.kobras.ee
tel. 7300 310 Tartu 50410 kobras@kobras.ee

Projektijuht
Teele Nigola
Maastikuarhitekt–planeerija
Priit Paalo
Kontrollija
Kadri Kattai

Huvitatud isik					
LIDL EESTI OÜ, AURORETTE OÜ					
Töö nimetus					
LINA TN 11, TURU TN 23, TURU TN 25 KRUNTIDE JA LÄHIALA DETAILPLANEERING					
Joonise nimetus					
OLEMASOLEV OLUKORD					
Kuupäev	Joonis	Jooniseid	Mõõtkava	Töö nr	Formaat
20.07.2022	4	6	1:500	2020-160	A3