


Ilmatsalu aleviku keskosa ca 5,5 km



TINGMÄRGID:
- - - planeeringuala piir
— — — katastriüksuse piir

Märkus:
 Aluskaardina on kasutatud Maa-ameti 1:10 000 RGB fotot (kaardileht nr 54742, 03.06.2021).

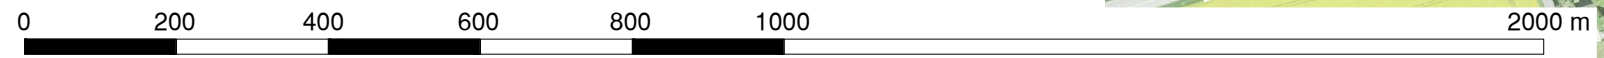

KOBRAS
 Kobras OÜ Riia 35 www.kobras.ee
 tel 7300 310 Tartu 50107 kobras@kobras.ee
 Maastikuarhitekt-planeerija
 Teele Nigola
 Maastikuarhitekt-planeerija
 Reet Türkson, Silvia Türkson
 Kontrollija
 Priit Paalo

Huvitatud isik						EESTI MAAÜLIKOOL						
Töö nimetus						RÕHU KÜLA, ÕUNAARIA TEE 5 MAAÜKSUSE DETAILPLANEERING						
Juhataja			Joonise nimetus			Mõõtkava			Töö nr			Formaat
Erki Kõnd			ASENDIPLAAN			1:5000			2021-343			A3
Kuupäev		Joonis		Jooniseid		Mõõtkava		Töö nr		Formaat		
24.05.2022		1		5		1:5000		2021-343		A3		