


LÕIGE A-A

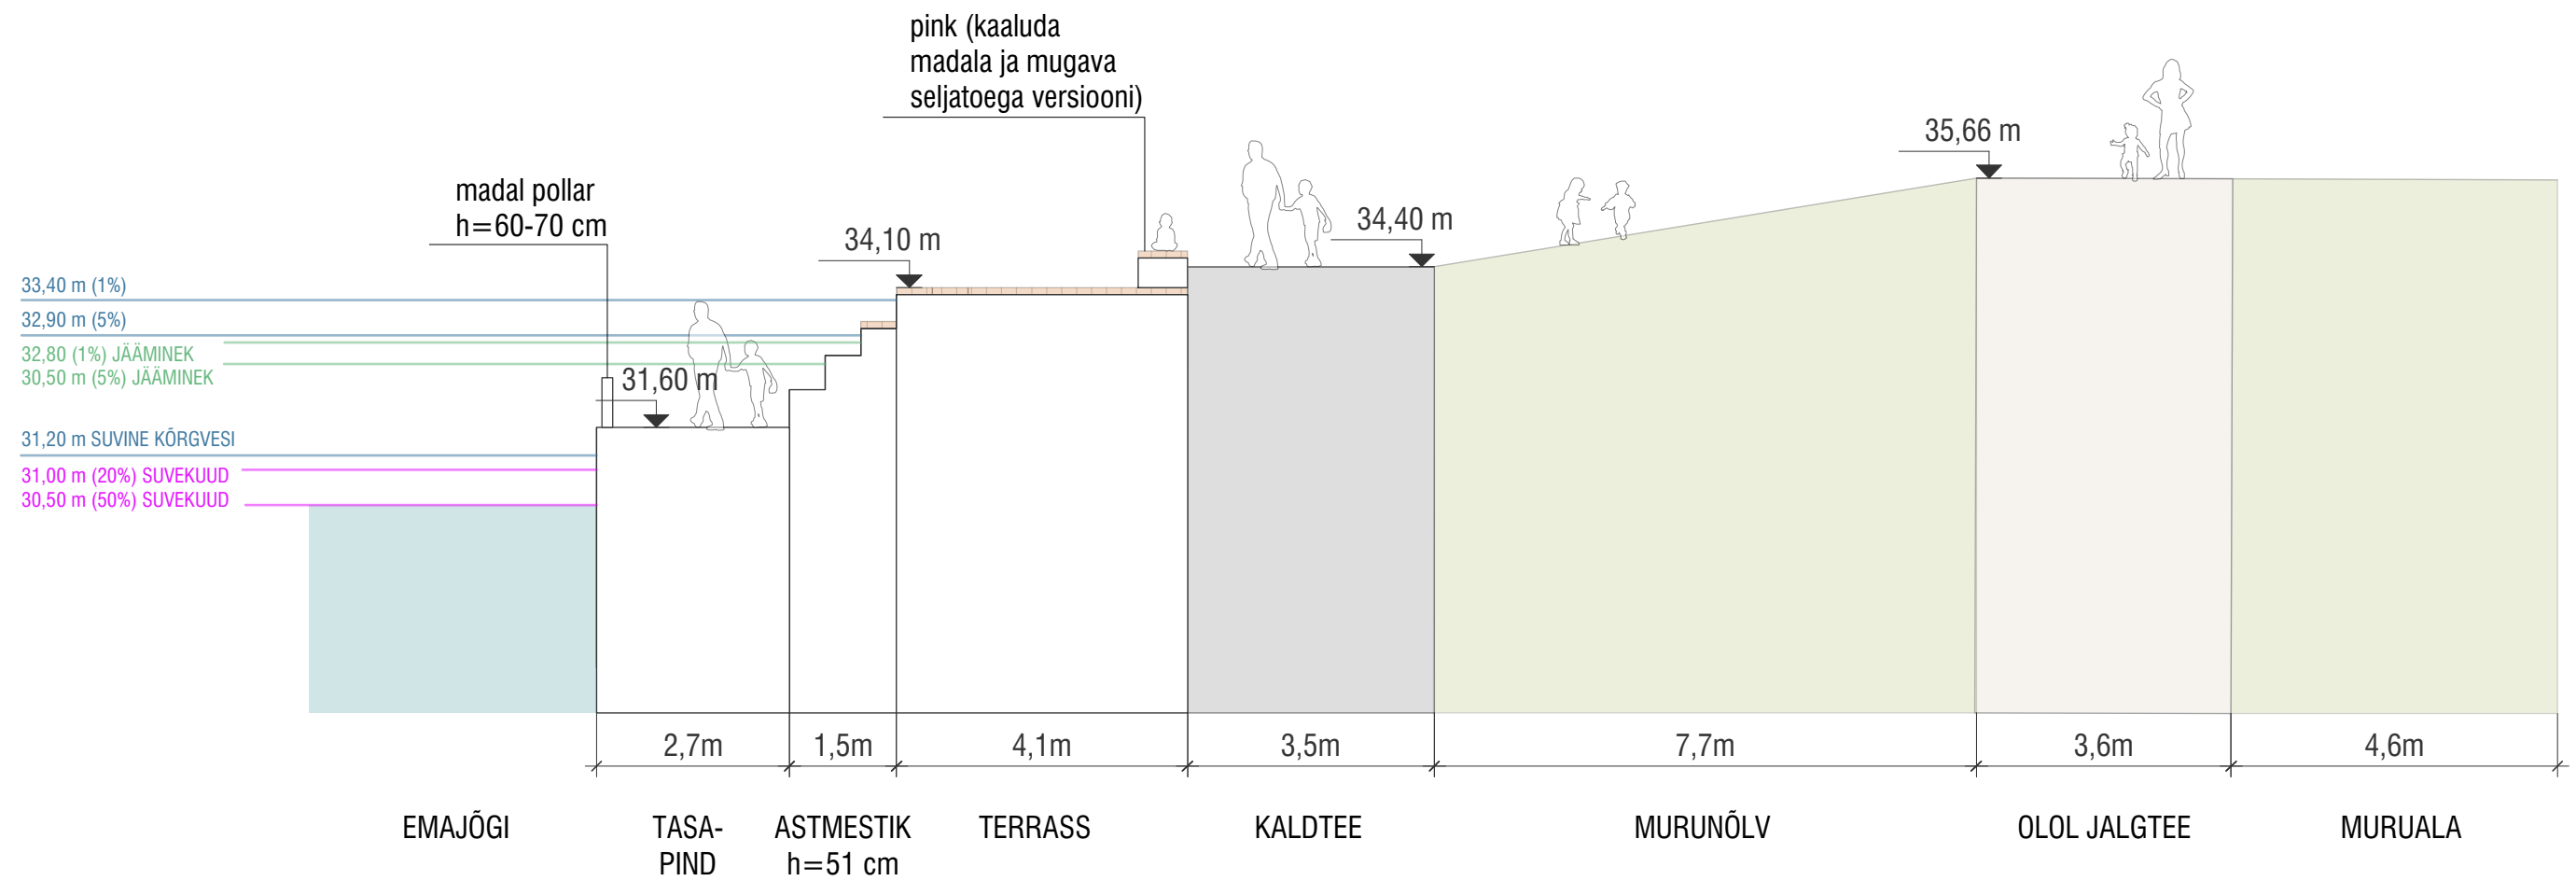

TAJURUUM OÜ
reg. nr 12062472
Rüütli 4, 51007 Tartu
+372 5625 8845
info@tajuruum.eu
www.tajuruum.eu

TELLIJA: TARTU LINNAVALITSUS
PROJEKT: ATLANTISE SUUNALINE KERGLIIKLUSTEE JA
KALDAPROMENAAD, TARTU LINN

TÖÖ NR: 16K58
STAADIUM: ES

JOONIS/NR: LÕIGE

AS-05

VOL. MAASTIKUARHITEKT: EDGAR KAARE
PROJEKTIJUHT: EDGAR KAARE
AUTOR: EDGAR KAARE, LIINA EINLA, TERJE ONG
FAILI NIMI: 16K46-Atlantise suunaline kergliiklustee-ES-2016-12-04.dwg

MÕÕTKAVA: 1:100
FORMAAT: A3
KUUPÄEV: 04.12.2016