


JAGAMISPLAAN
Tartu linn, Kalevi tn 90 (79508:054:0005)
1 : 1000

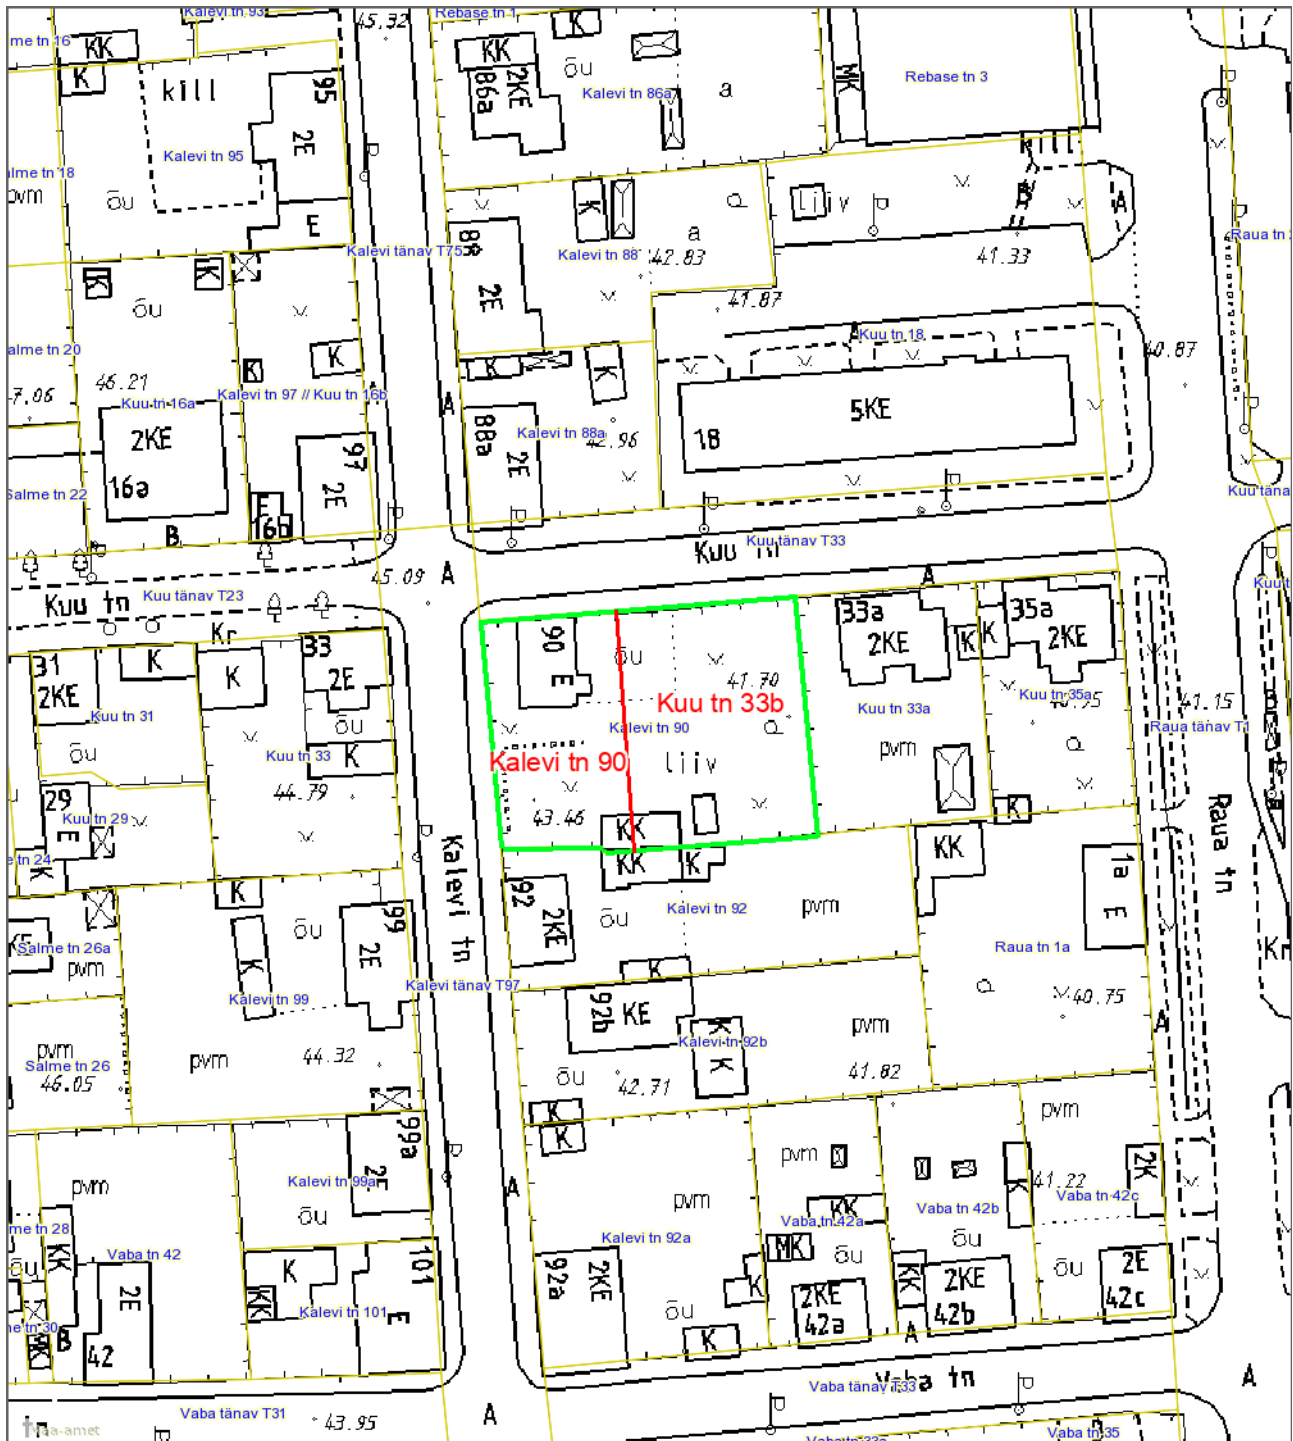

Leppemärgid

- Jagamise piir
- Kalevi tn 90 kinnisasja piir
- Olemasolevad katastriüksuste piirid

Koostas: **Pille Toom**

Kuupäev: **26.09.2022**