



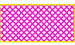


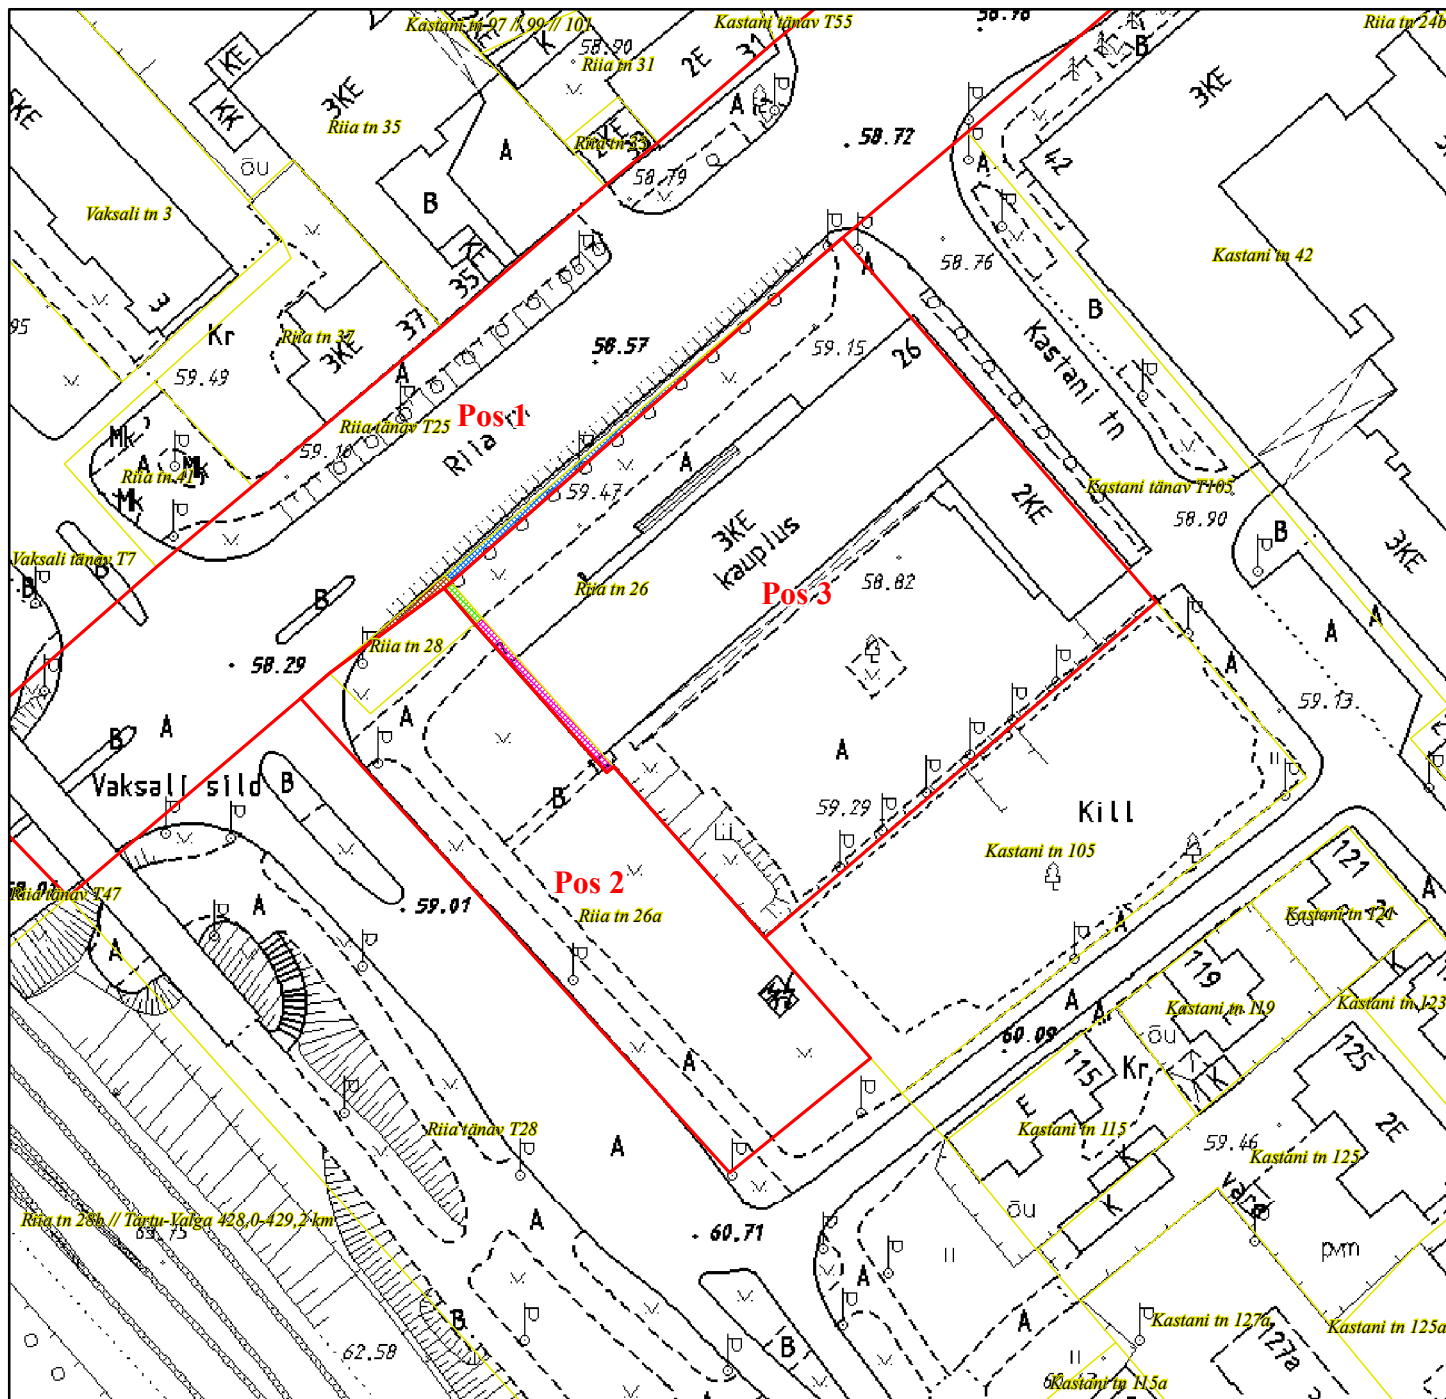

MAAKORRALDUSKAVA

Tartu linn, Riia tn 26 (79506:008:0015)
Tartu linn, Riia tn 26a (79506:008:0090)
Tartu linn, Riia tn 28 (79506:008:0076)
Tartu linn, Riia tänav T25 (79507:036:0017)

1:1 000



Legend

-  Riia tn 26 maaüksusest eraldatav ja Riia tänav T25 maaüksusega liidetav maa-ala
-  Riia tn 26a maaüksusest eraldatav ja Riia tn 26 maaüksusega liidetav maa-ala
-  Riia tn 28 maaüksusest eraldatav ja Riia tn 26 maaüksusega liidetav maa-ala
-  Riia tn 28 maaüksusest eraldatav ja Riia tänav T25 maaüksusega liidetav maa-ala
-  Moodustatavate katastriüksuste piirid
-  Olemasolevad katastriüksuste piirid

Koostas: Pille Toom
Kuupäev: 29.06.2022