






# SERVITUUTIDEGA KOORMATUD ALADE PLAAN

Tartu linn, Riia tn 26 (79506:008:0015)  
Tartu linn, Riia tn 26a (79506:008:0090)  
Tartu linn, Riia tn 28 (79506:008:0076)  
Tartu linn, Riia tänav T25 (79507:036:0017)  
1:500

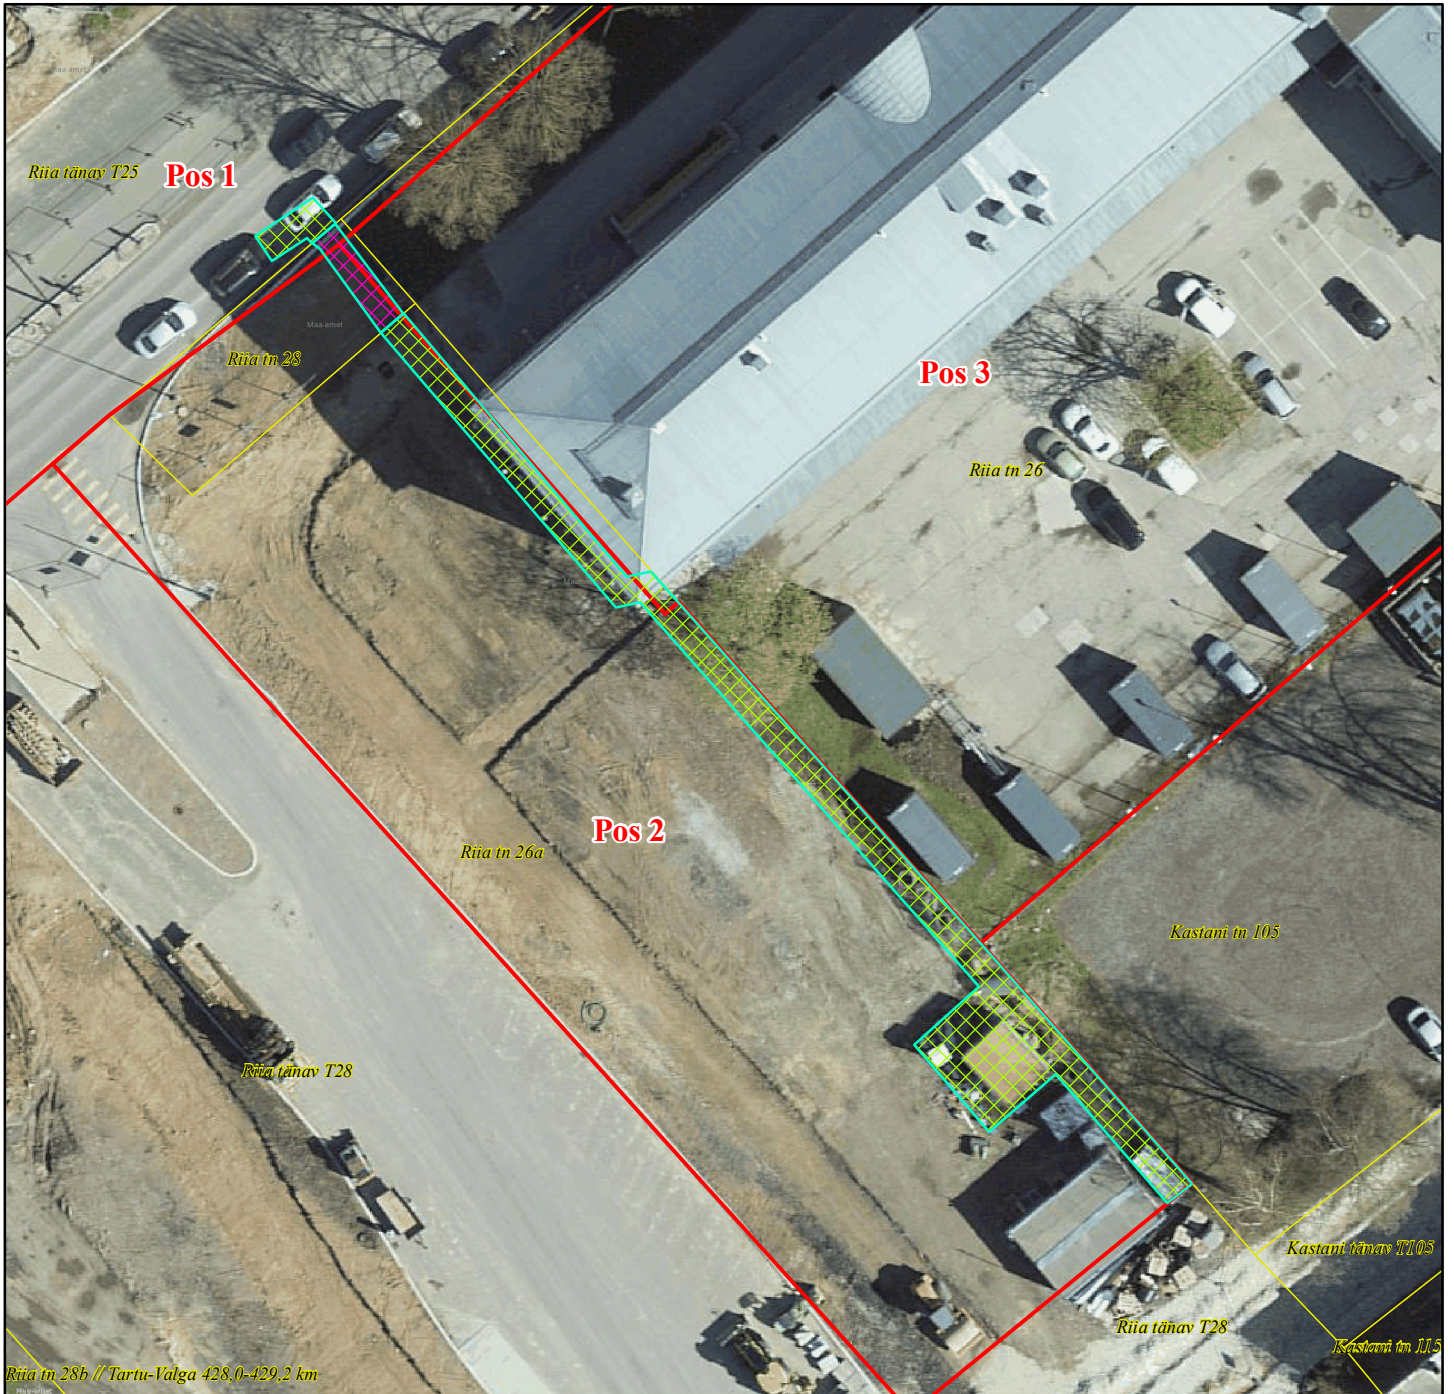

## Legend

-  Elektrilevi OÜ kasuks lepinguga nr 1044 (29.05.2012) seatud isikliku kasutusõiguse ala
-  Elektrilevi OÜ kasuks lepinguga nr 817/2013 (16.08.2013) seatud isikliku kasutusõiguse alad
-  Moodustatavate katastriüksuste piirid
-  Olemasolevad katastriüksuste piirid

Koostas: Pille Toom  
Kuupäev: 22.08.2022