


Asendiplaan
Tartu linn, Vektori tn
1 : 2000

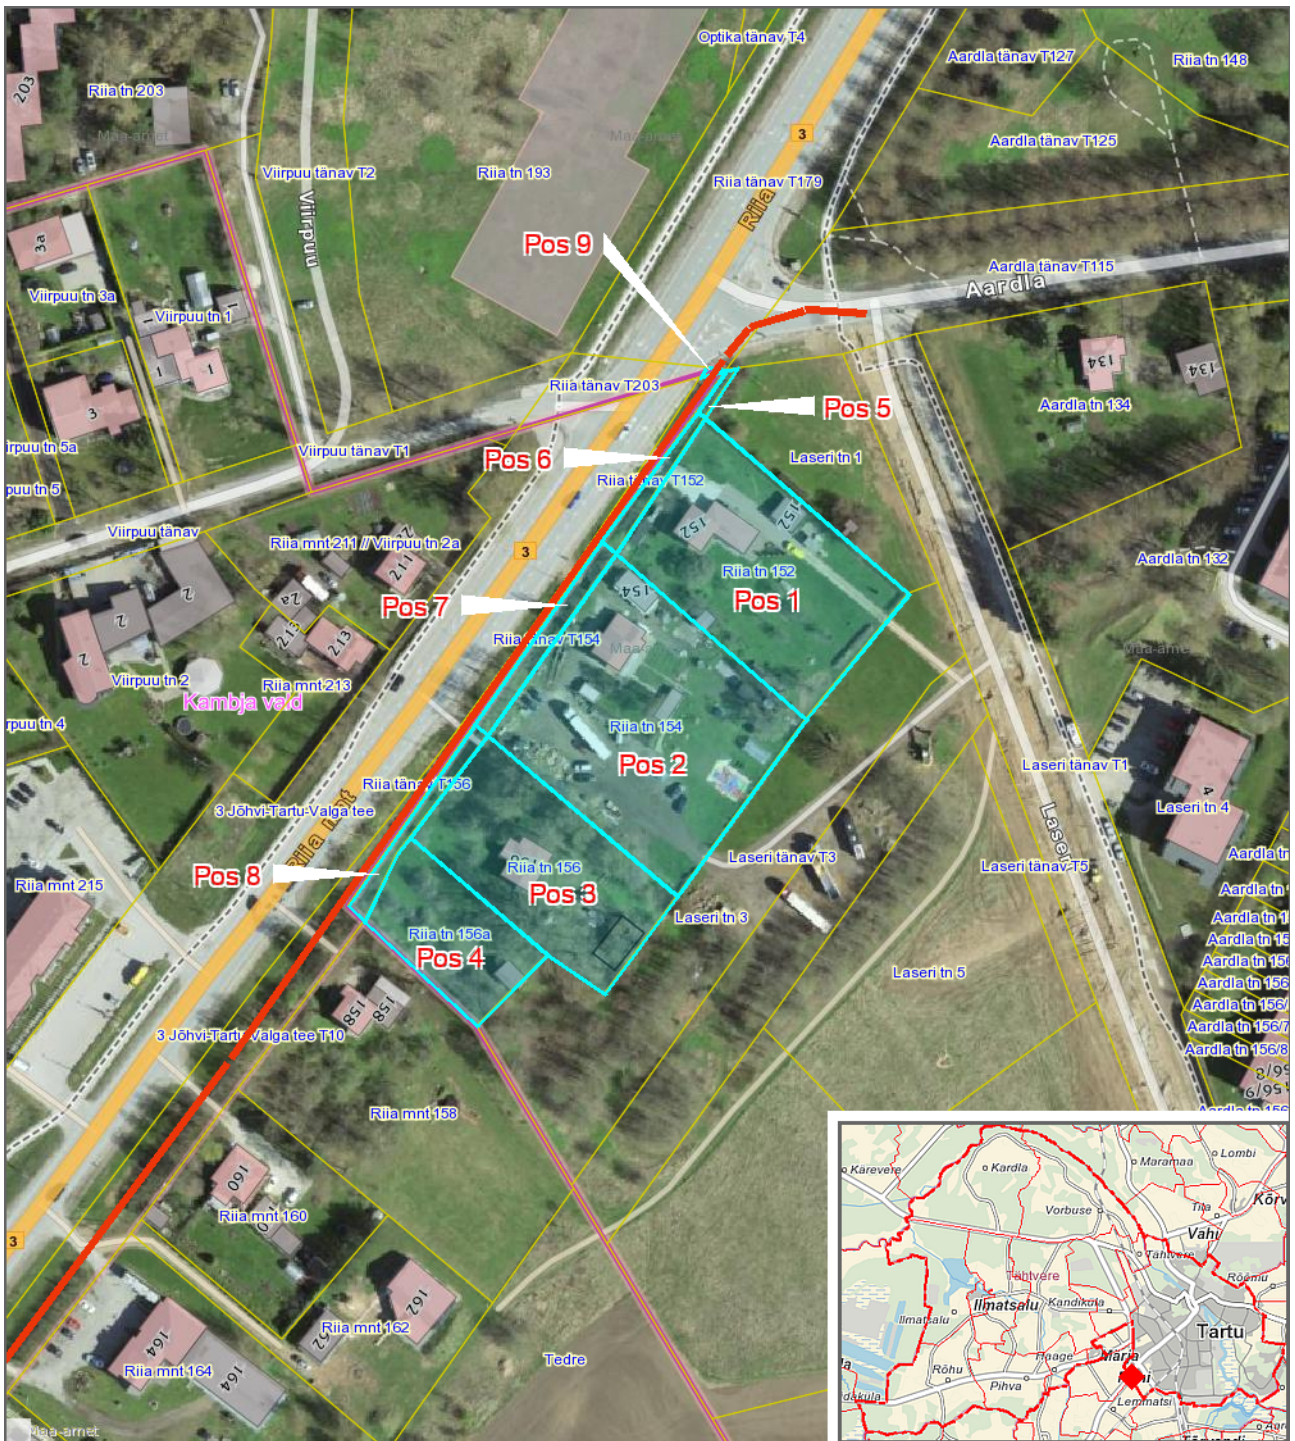

Leppemärgid

- katastriüksus, mille aadressi muudetakse
- Vektori tänav

Koostas: **Taavi Pedaja**
Kuupäev: **29.09.2022**