


Sundvalduse ala plaan

L8053 Anne-Tööstuse 110 kV maakaabelliin

Tartu maakond, Tartu linn, Tartu linn

Idaringtee T53 (79301:001:0065)

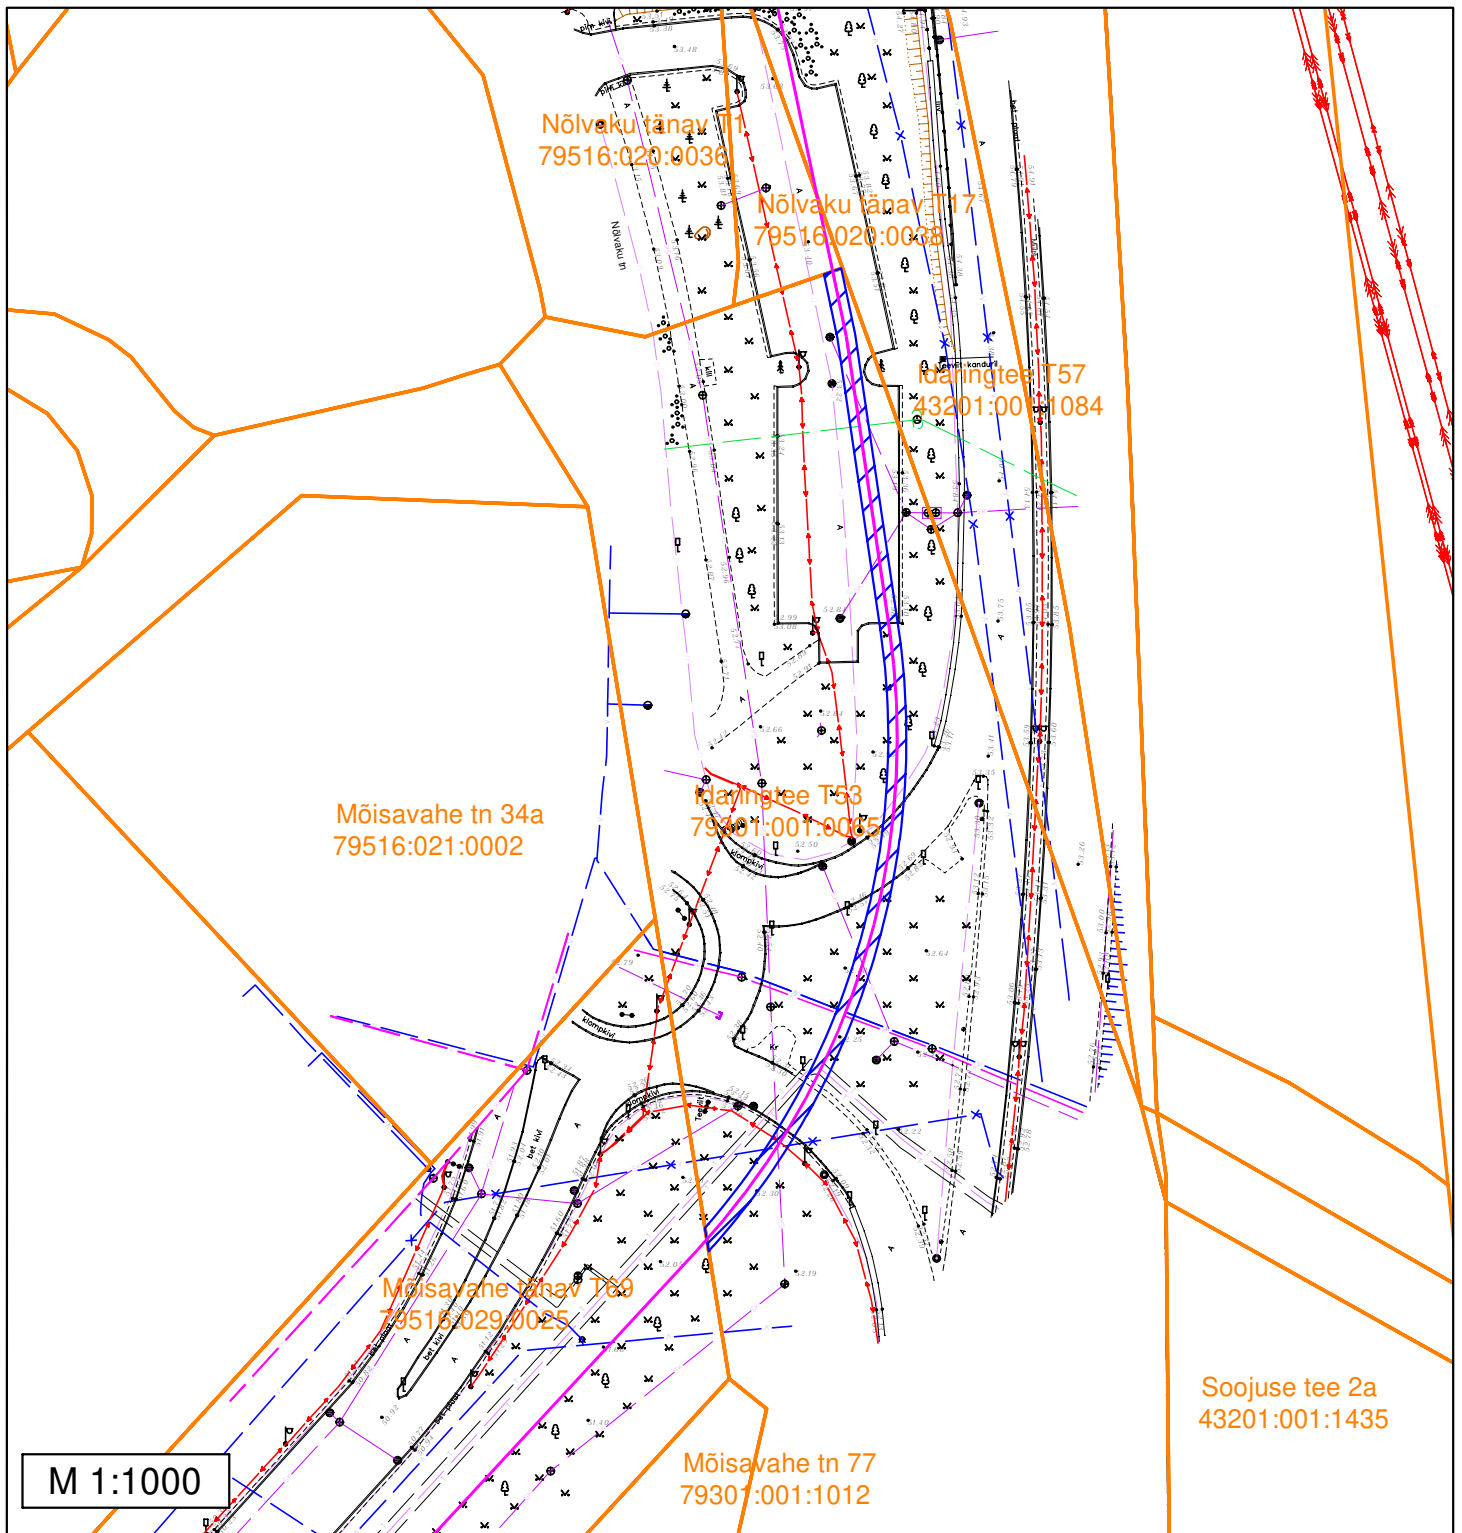

Märkused:

- Sundvalduse ala ligikaudne pindala: 324 m²

Tingmärgid


- 110 kV kaabelliin + sidekaabel
- Sundvalduse ala
- Katastripiirid

Sundvalduse ala plaan

L8053 Anne-Tööstuse 110 kV maakaabelliin

Tartu maakond, Tartu linn, Tartu linn

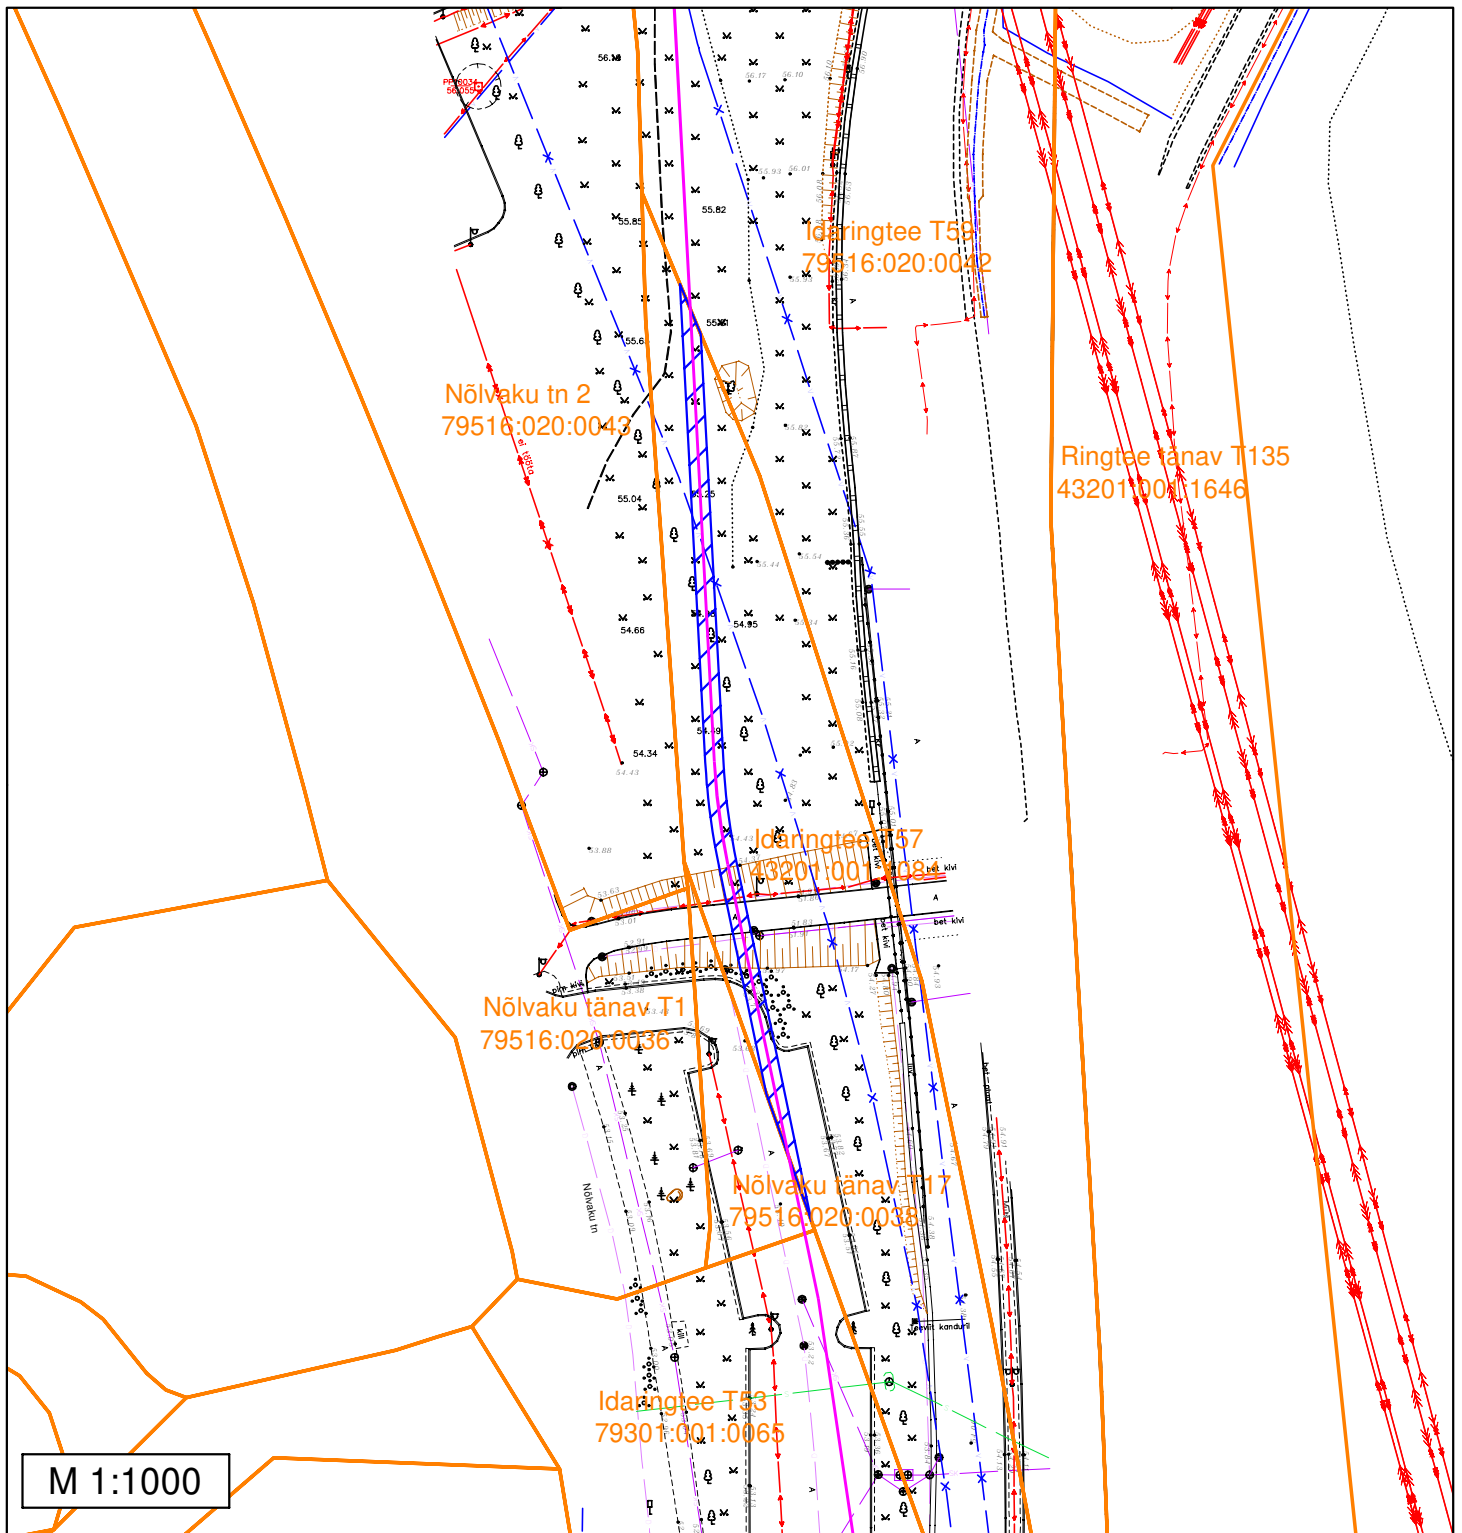


Idaringtee T57 (43201:001:1084)




Märkused:

- Sundvalduse ala ligikaudne pindala: 272 m²

Tingmärgid

-  110 kV kaabelliin + sidekaabel
-  Sundvalduse ala
-  Katastripiirid

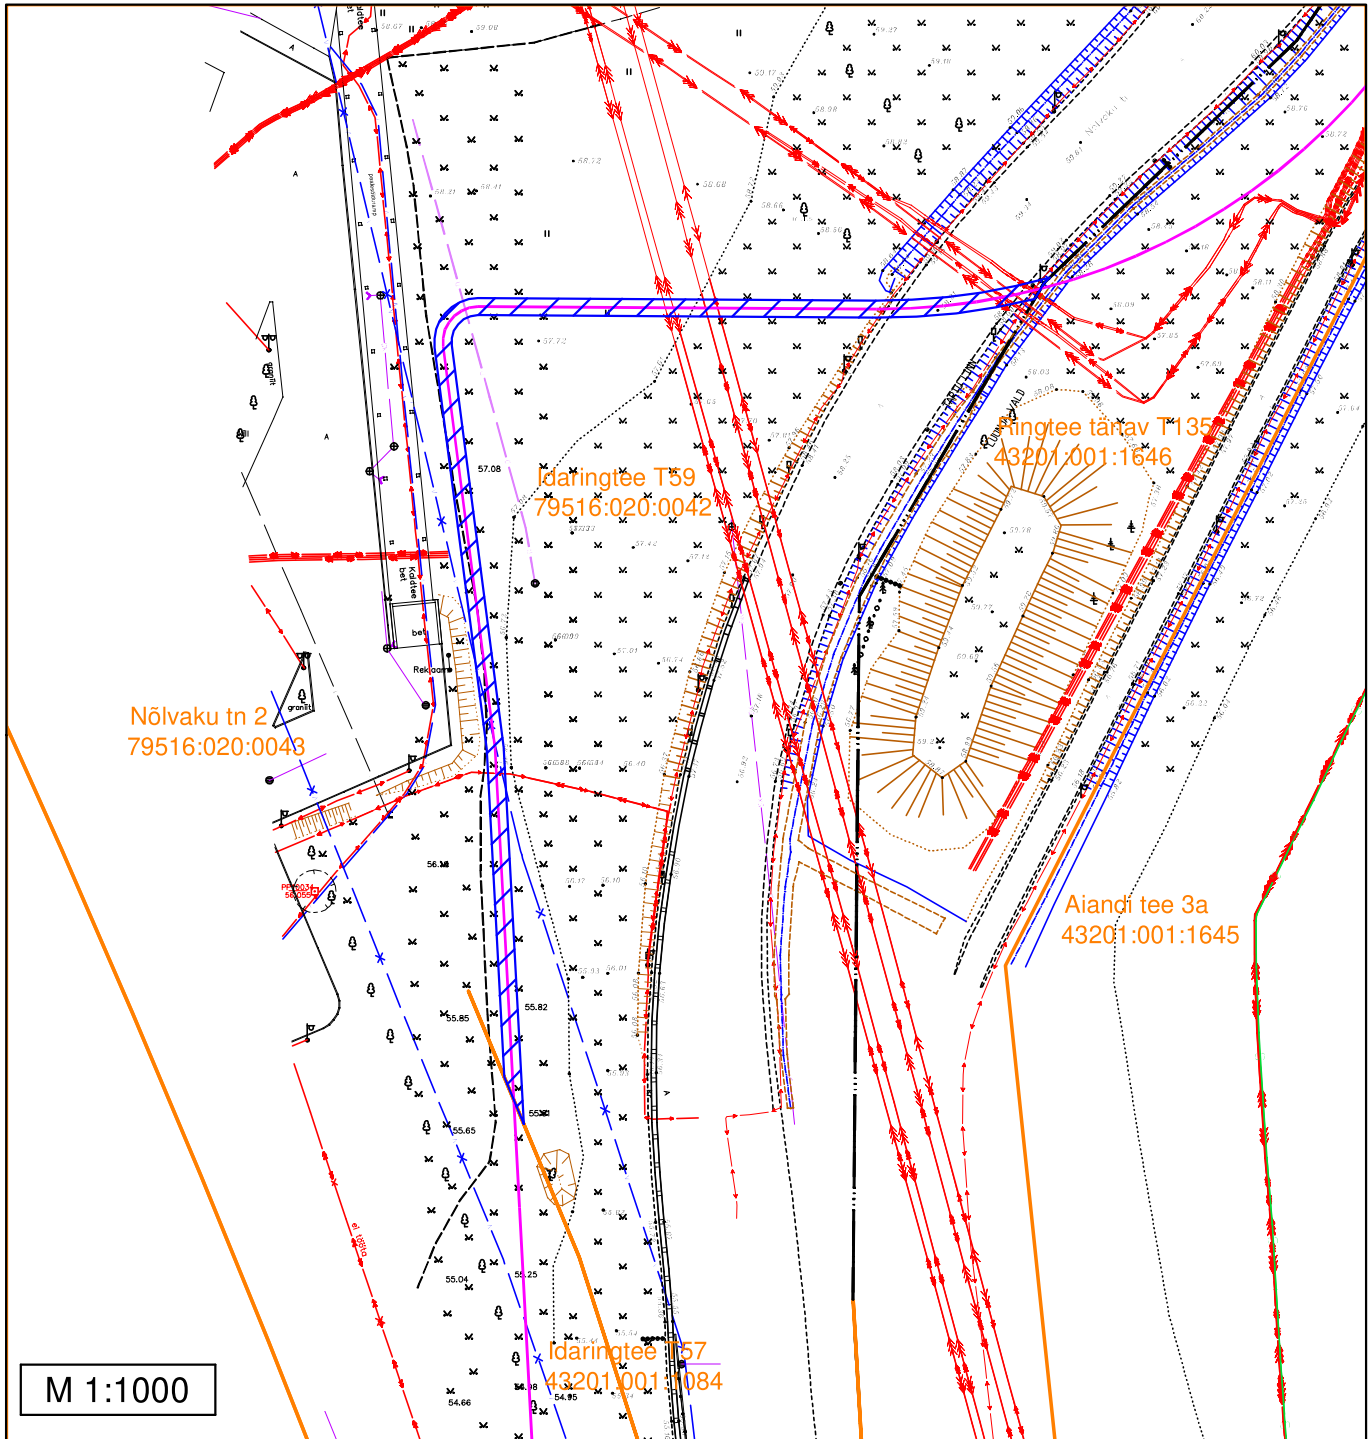


Sundvalduse ala plaan
L8053 Anne-Tööstuse 110 kV maakaabelliin
Tartu maakond, Tartu linn, Tartu linn
Idaringtee T59 (79516:020:0042)



Märkused:

- Sundvalduse ala ligikaudne pindala: 467 m²

Tingmärgid


-  110 kV kaabelliin + sidekaabel
-  Sundvalduse ala
-  Katastripiirid

Sundvalduse ala plaan

L8053 Anne-Tööstuse 110 kV maakaabelliin

Tartu maakond, Tartu linn, Tartu linn

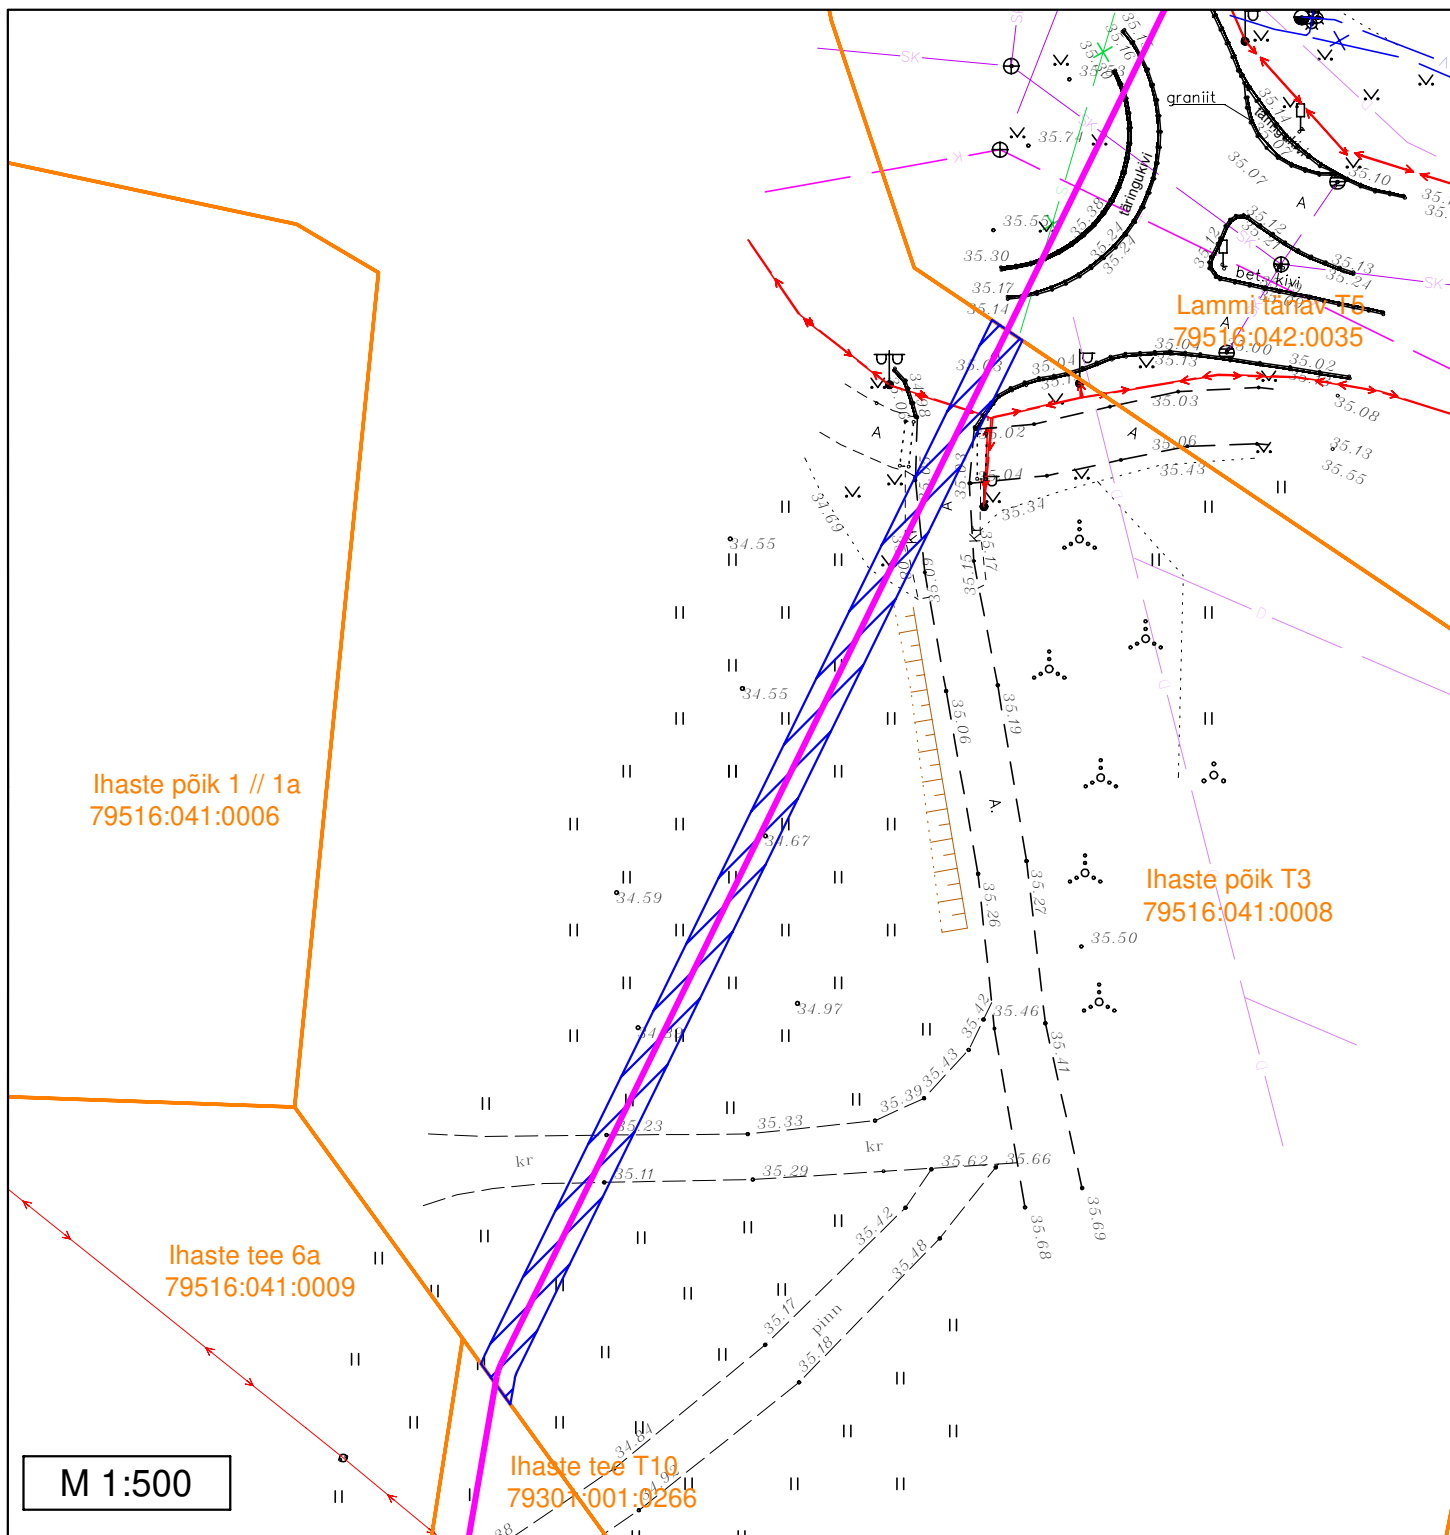


Ihaste põik T3 (79516:041:0008)



Märkused:

- Sundvalduse ala ligikaudne pindala: 186 m²

Tingmärgid


-  110 kV kaabelliin + sidekaabel
-  Sundvalduse ala
-  Katastripiirid

Sundvalduse ala plaan

L8053 Anne-Tööstuse 110 kV maakaabelliin

Tartu maakond, Tartu linn, Tartu linn

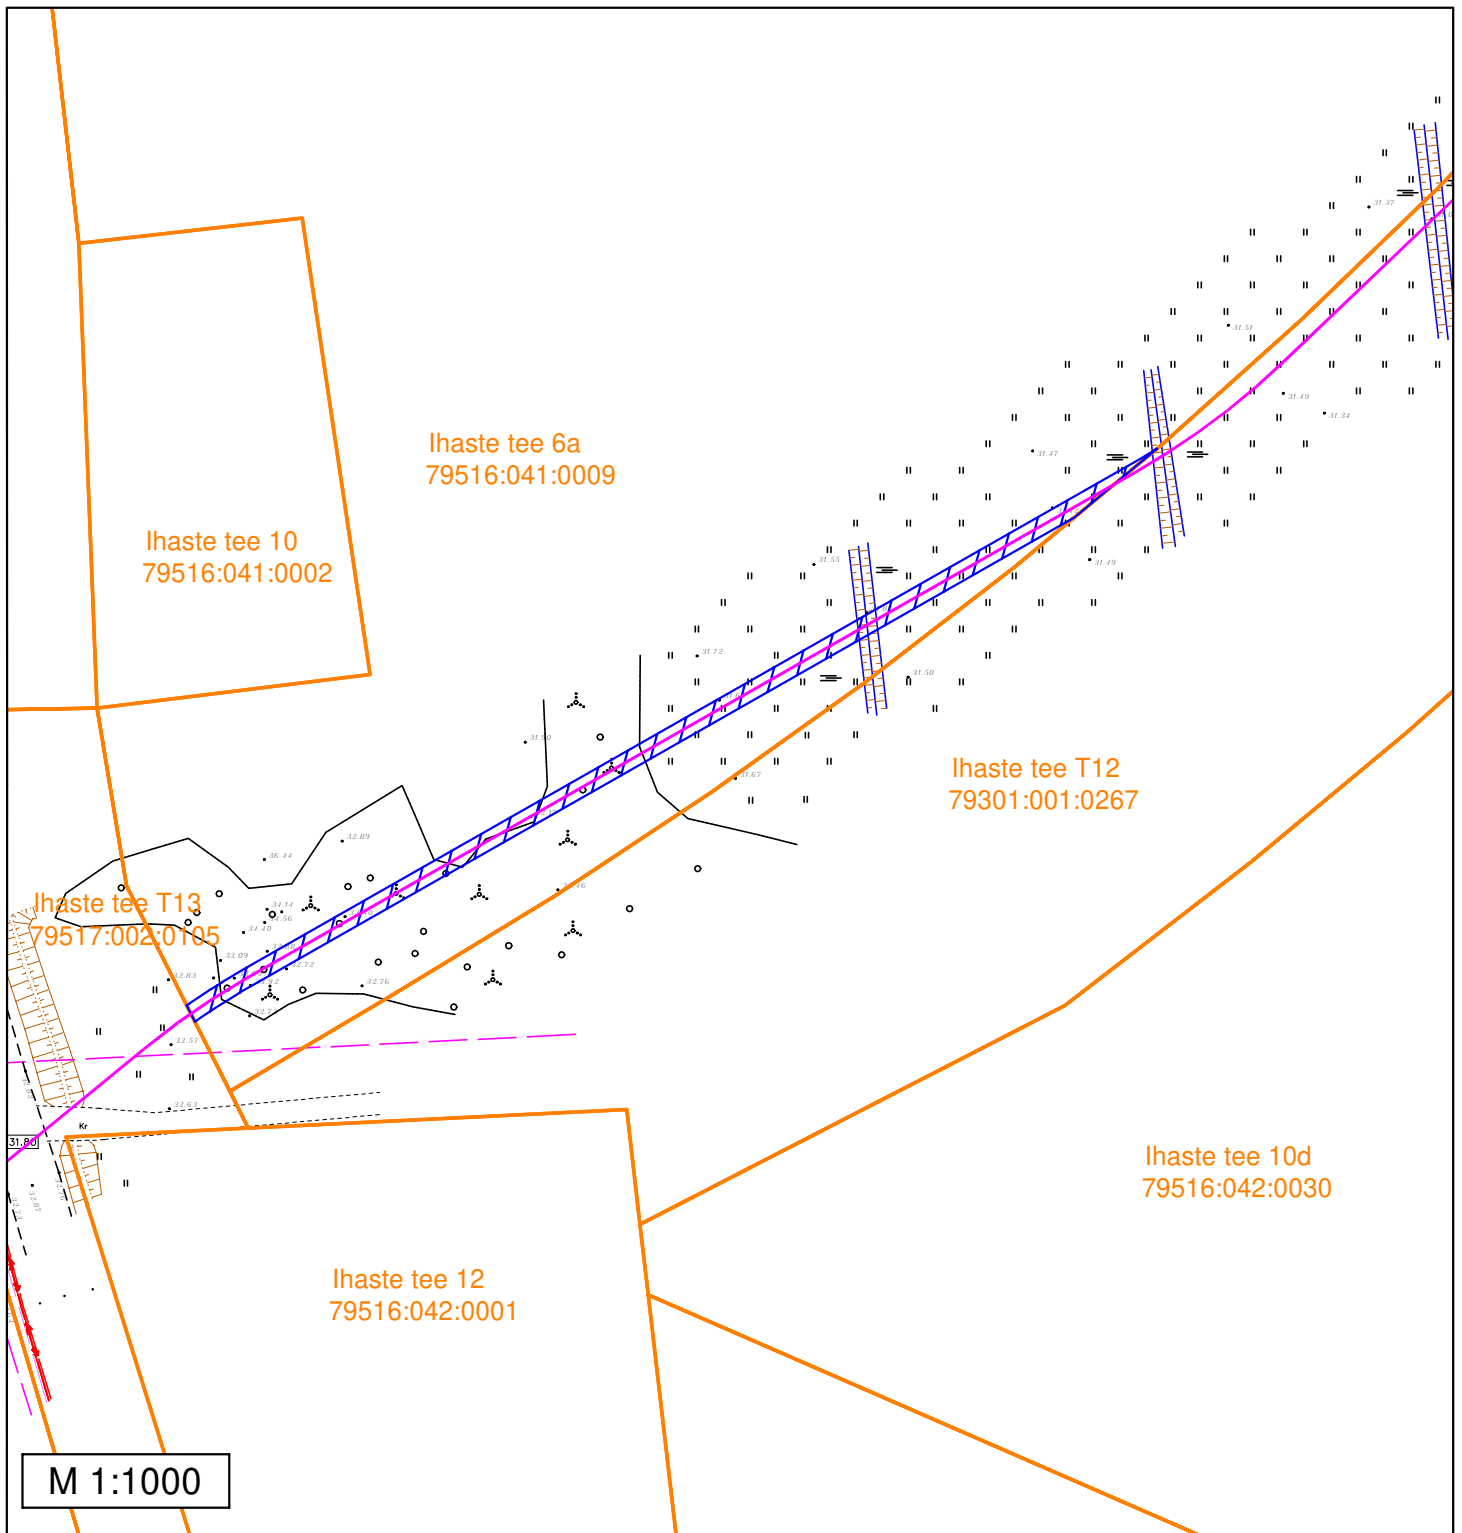


Ihaste tee 6a (79516:041:0009)




Märkused:

- Sundvalduse ala ligikaudne pindala: 338 m²

Tingmärgid

-  110 kV kaabelliin + sidekaabel
-  Sundvalduse ala
-  Katastripiirid

Sundvalduse ala asendiplaan
L8053 Anne-Tööstuse 110 kV maakaabelliin
Tartu maakond, Tartu linn, Tartu linn
Ihaste tee 11 (79517:002:0086)

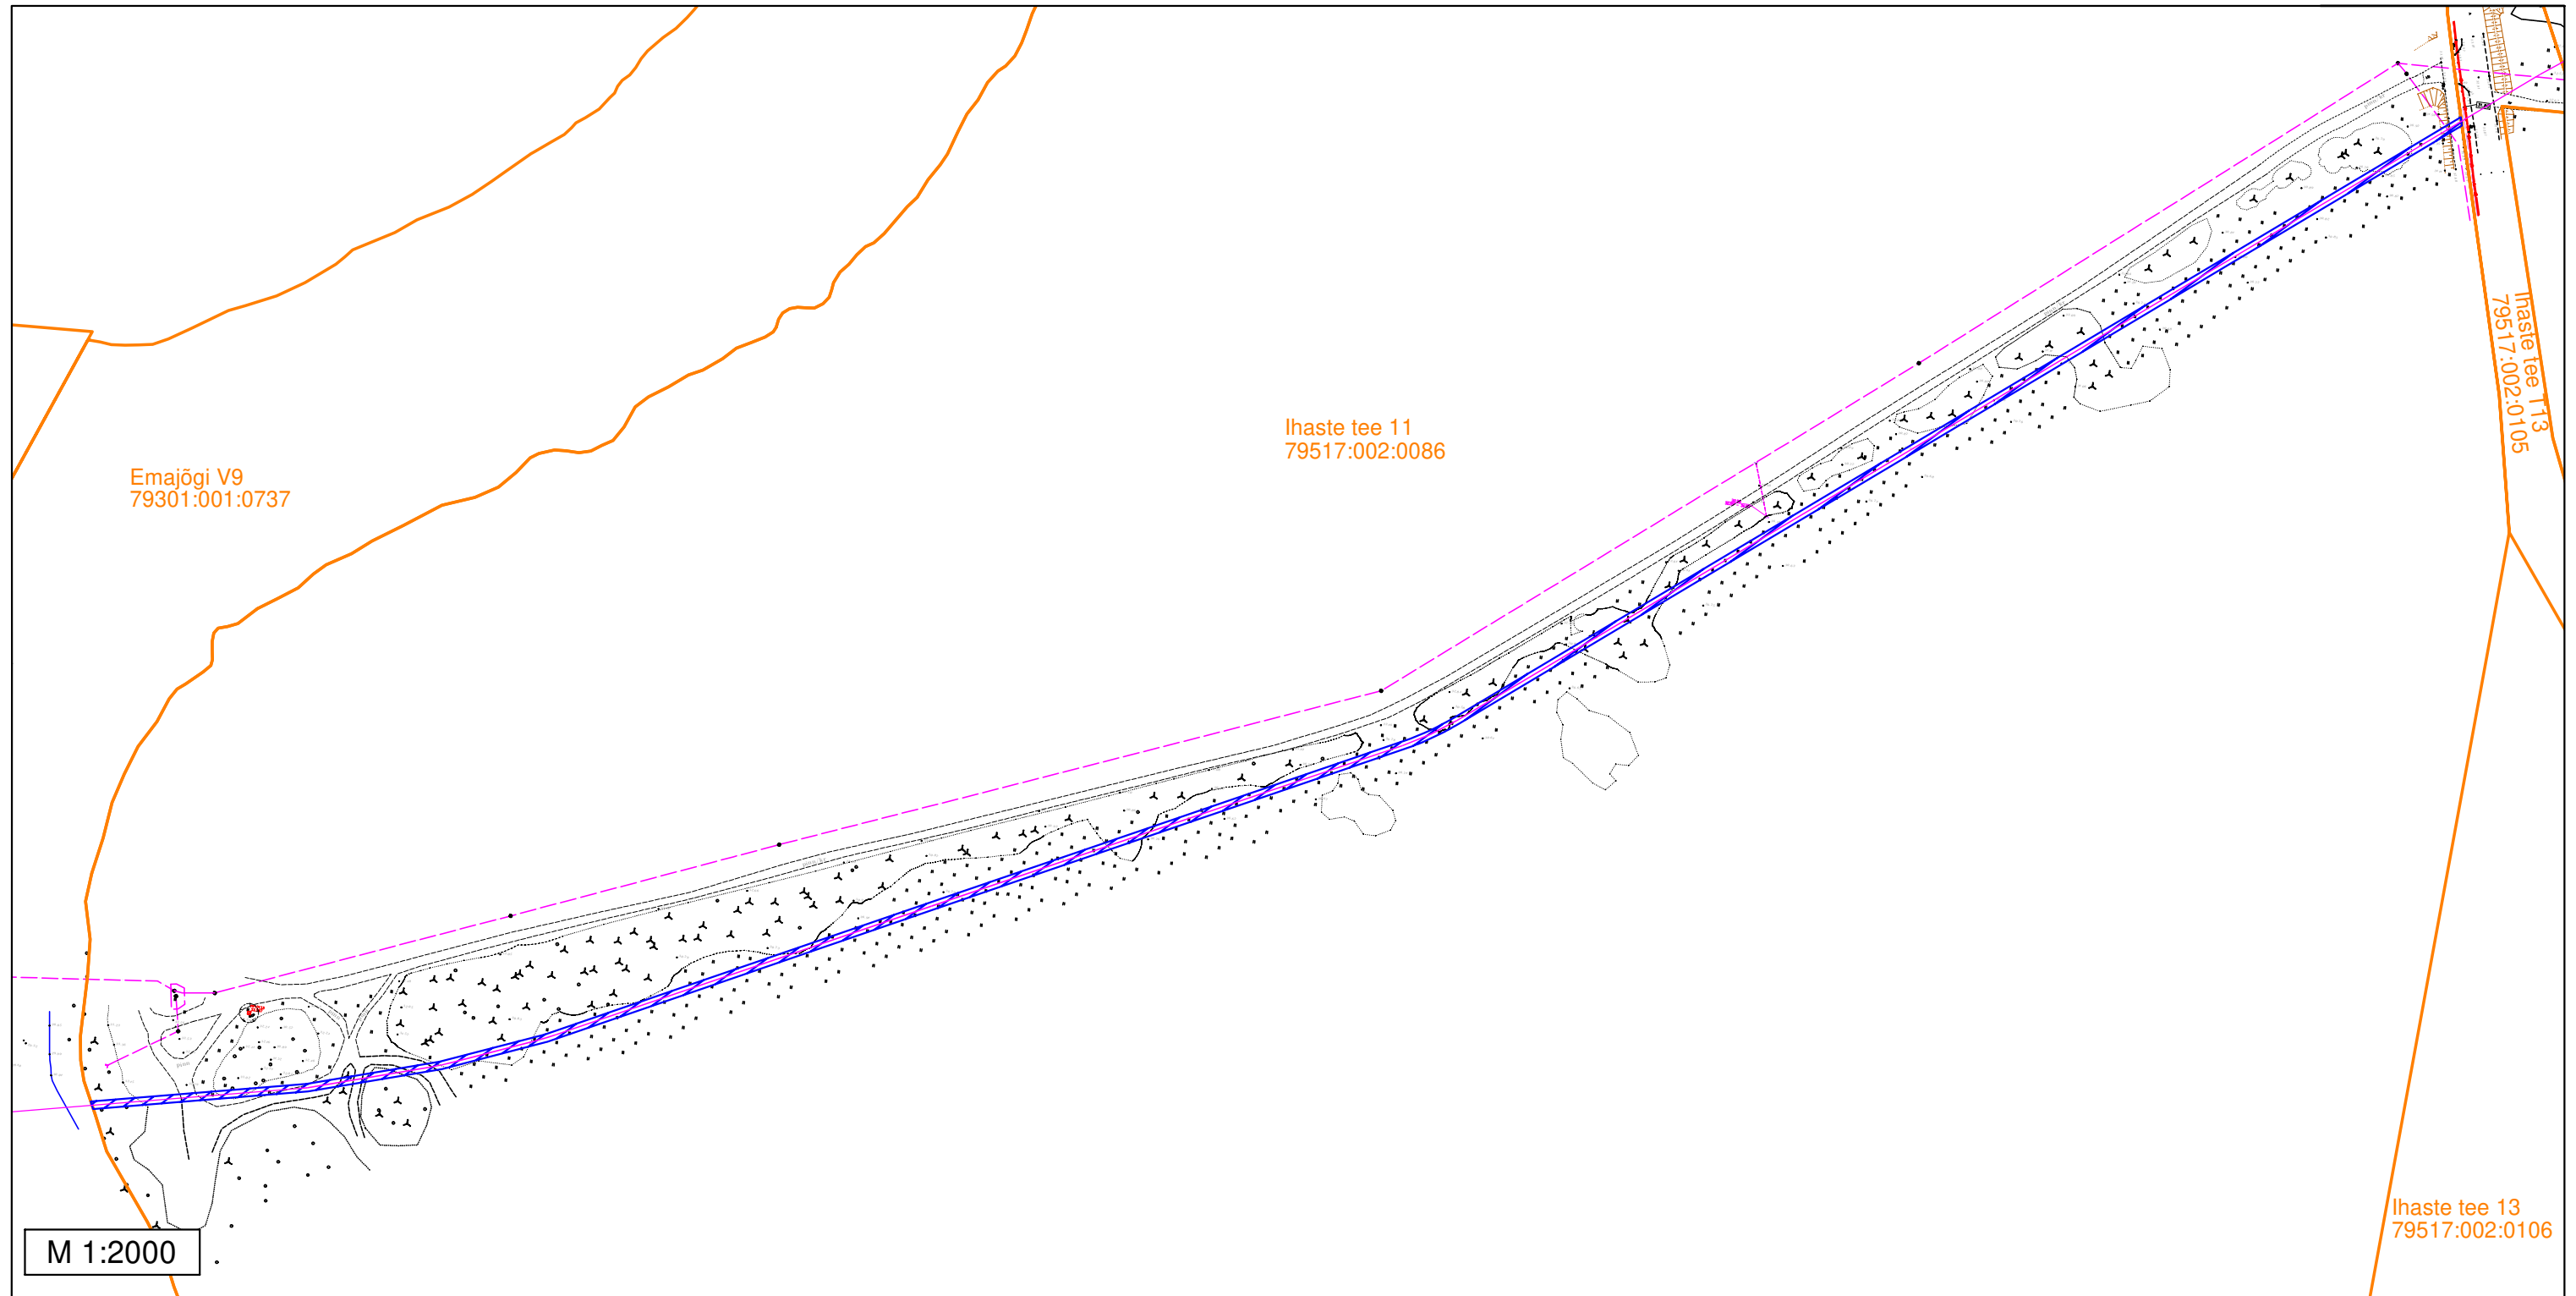


Märkused:
- Sundvalduse ala ligikaudne pindala: 1949 m²

Tingmärgid

- 110 kV kaabelliin + sidekaabel
- Sundvalduse ala
- Katastripiirid

Sundvalduse ala asendiplaan
L8053 Anne-Tööstuse 110 kV maakaabelliin
Tartu maakond, Tartu linn, Tartu linn
Ihaste tee T10 (79301:001:0266)

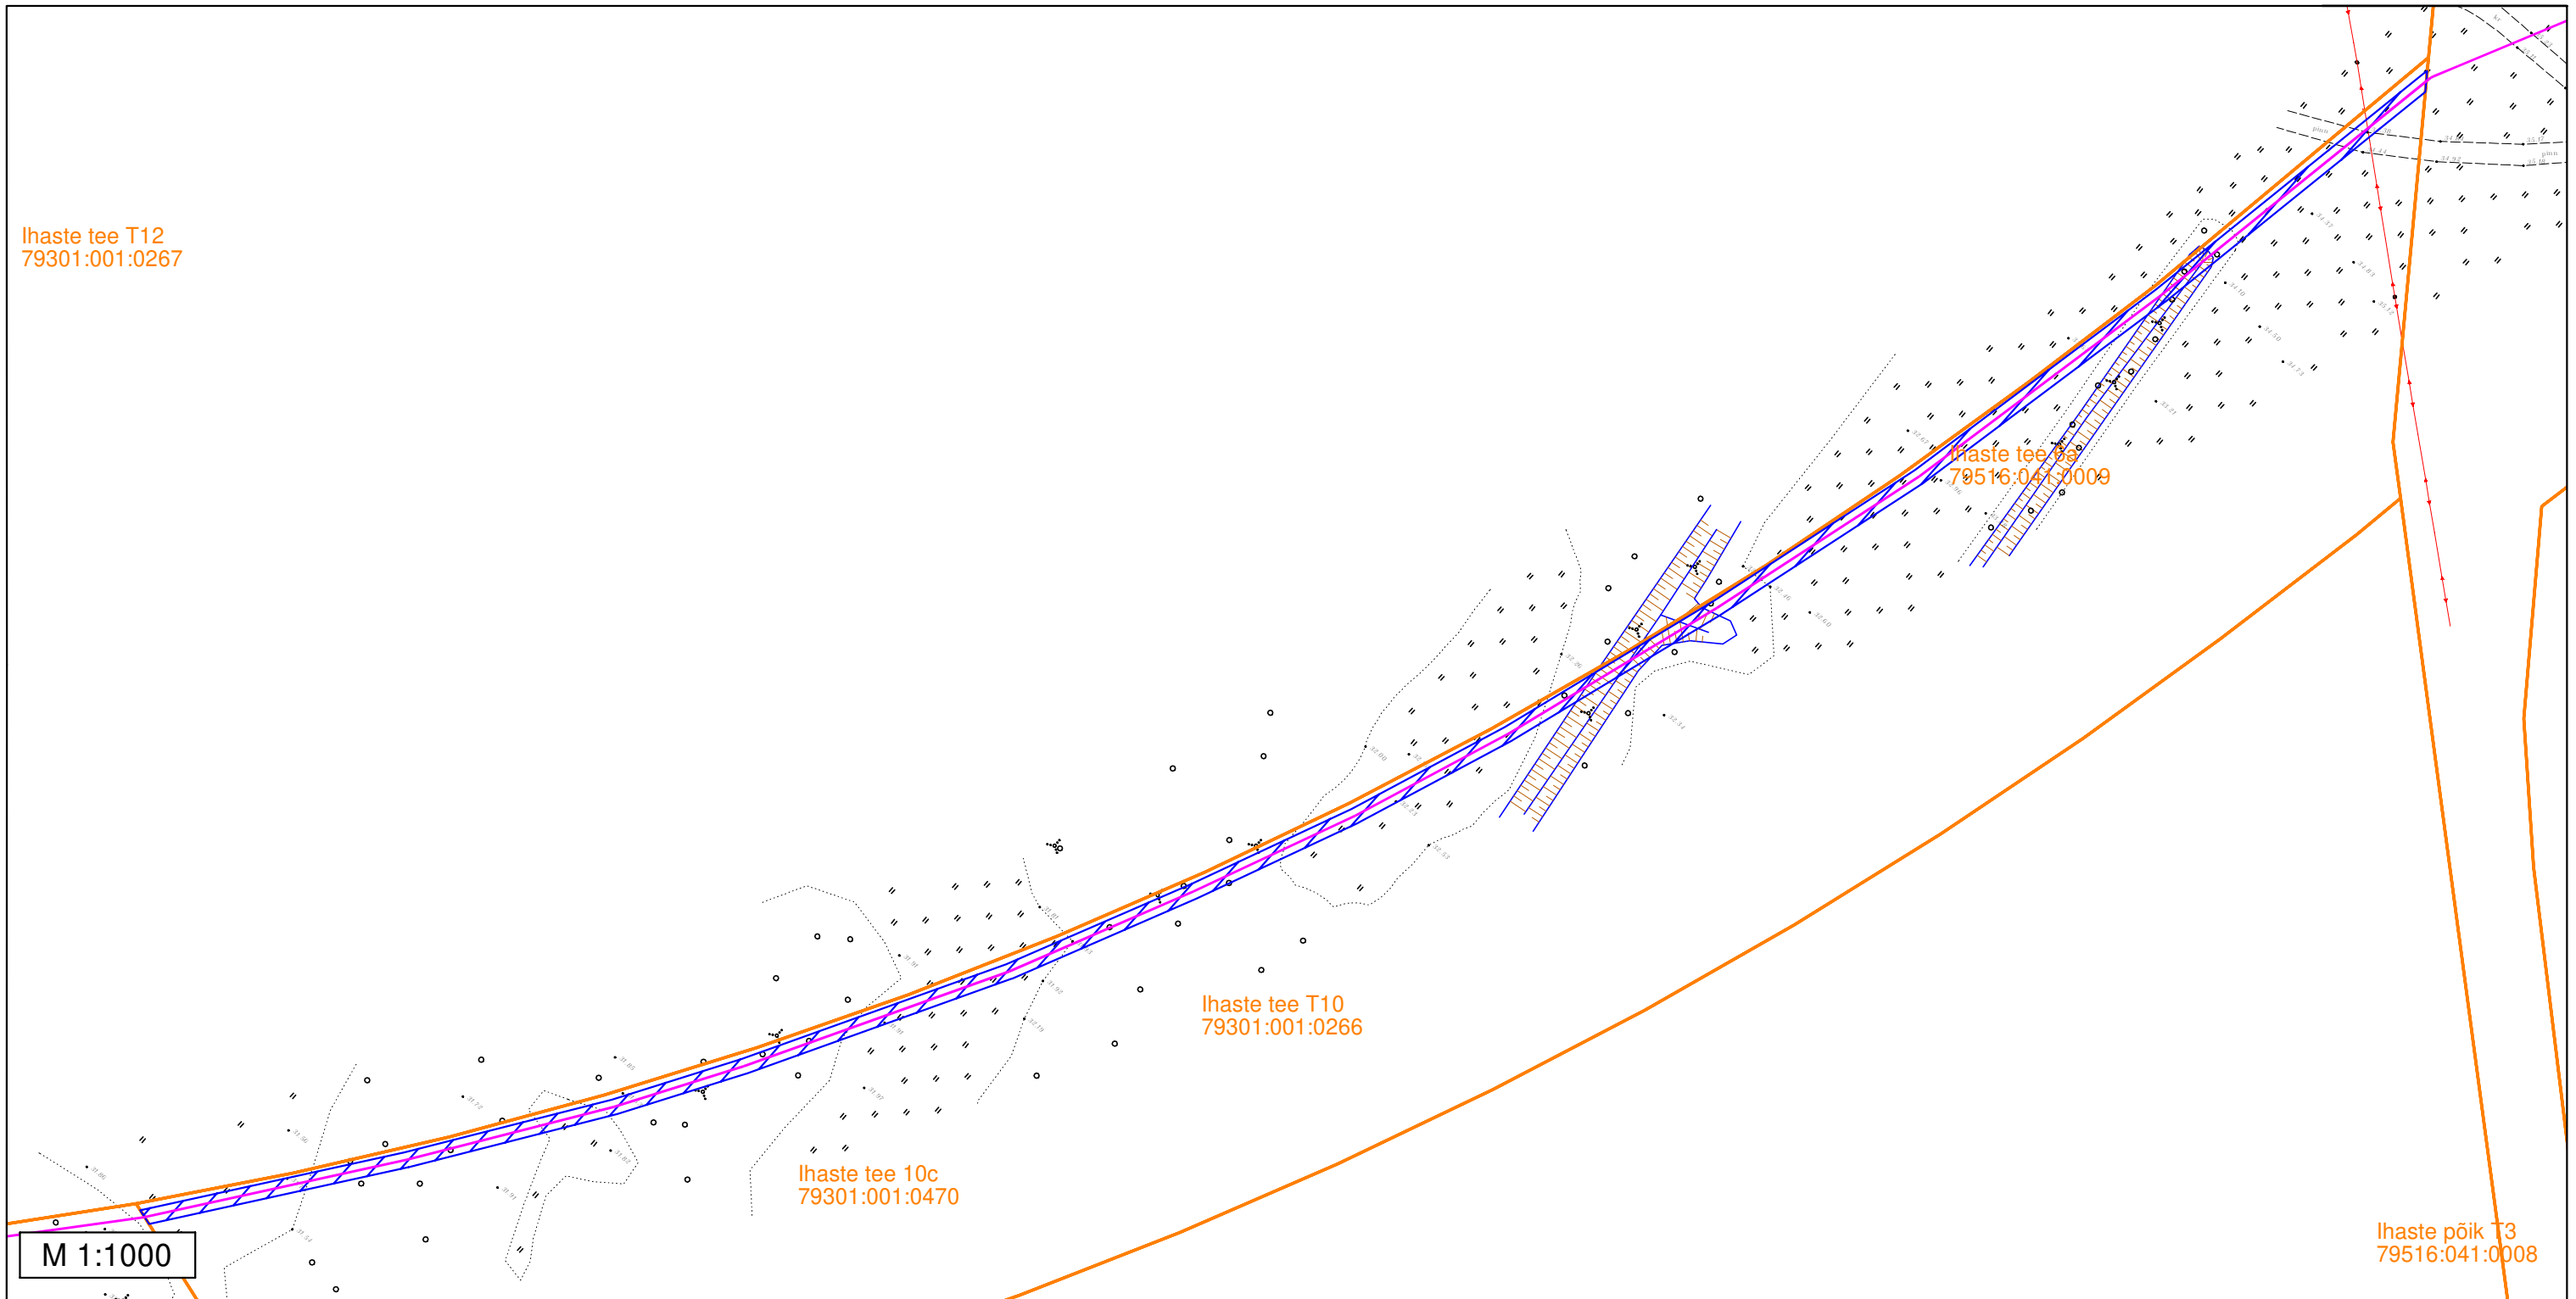

Märkused:
- Sundvalduse ala ligikaudne pindala: 967 m²

Tingmärgid


- 110 kV kaabelliin + sidekaabel
- ▨ Sundvalduse ala
- - - Katastripiirid

Sundvalduse ala plaan

L8053 Anne-Tööstuse 110 kV maakaabelliin

Tartu maakond, Tartu linn, Tartu linn

Ihaste tee T12 (79301:001:0267)

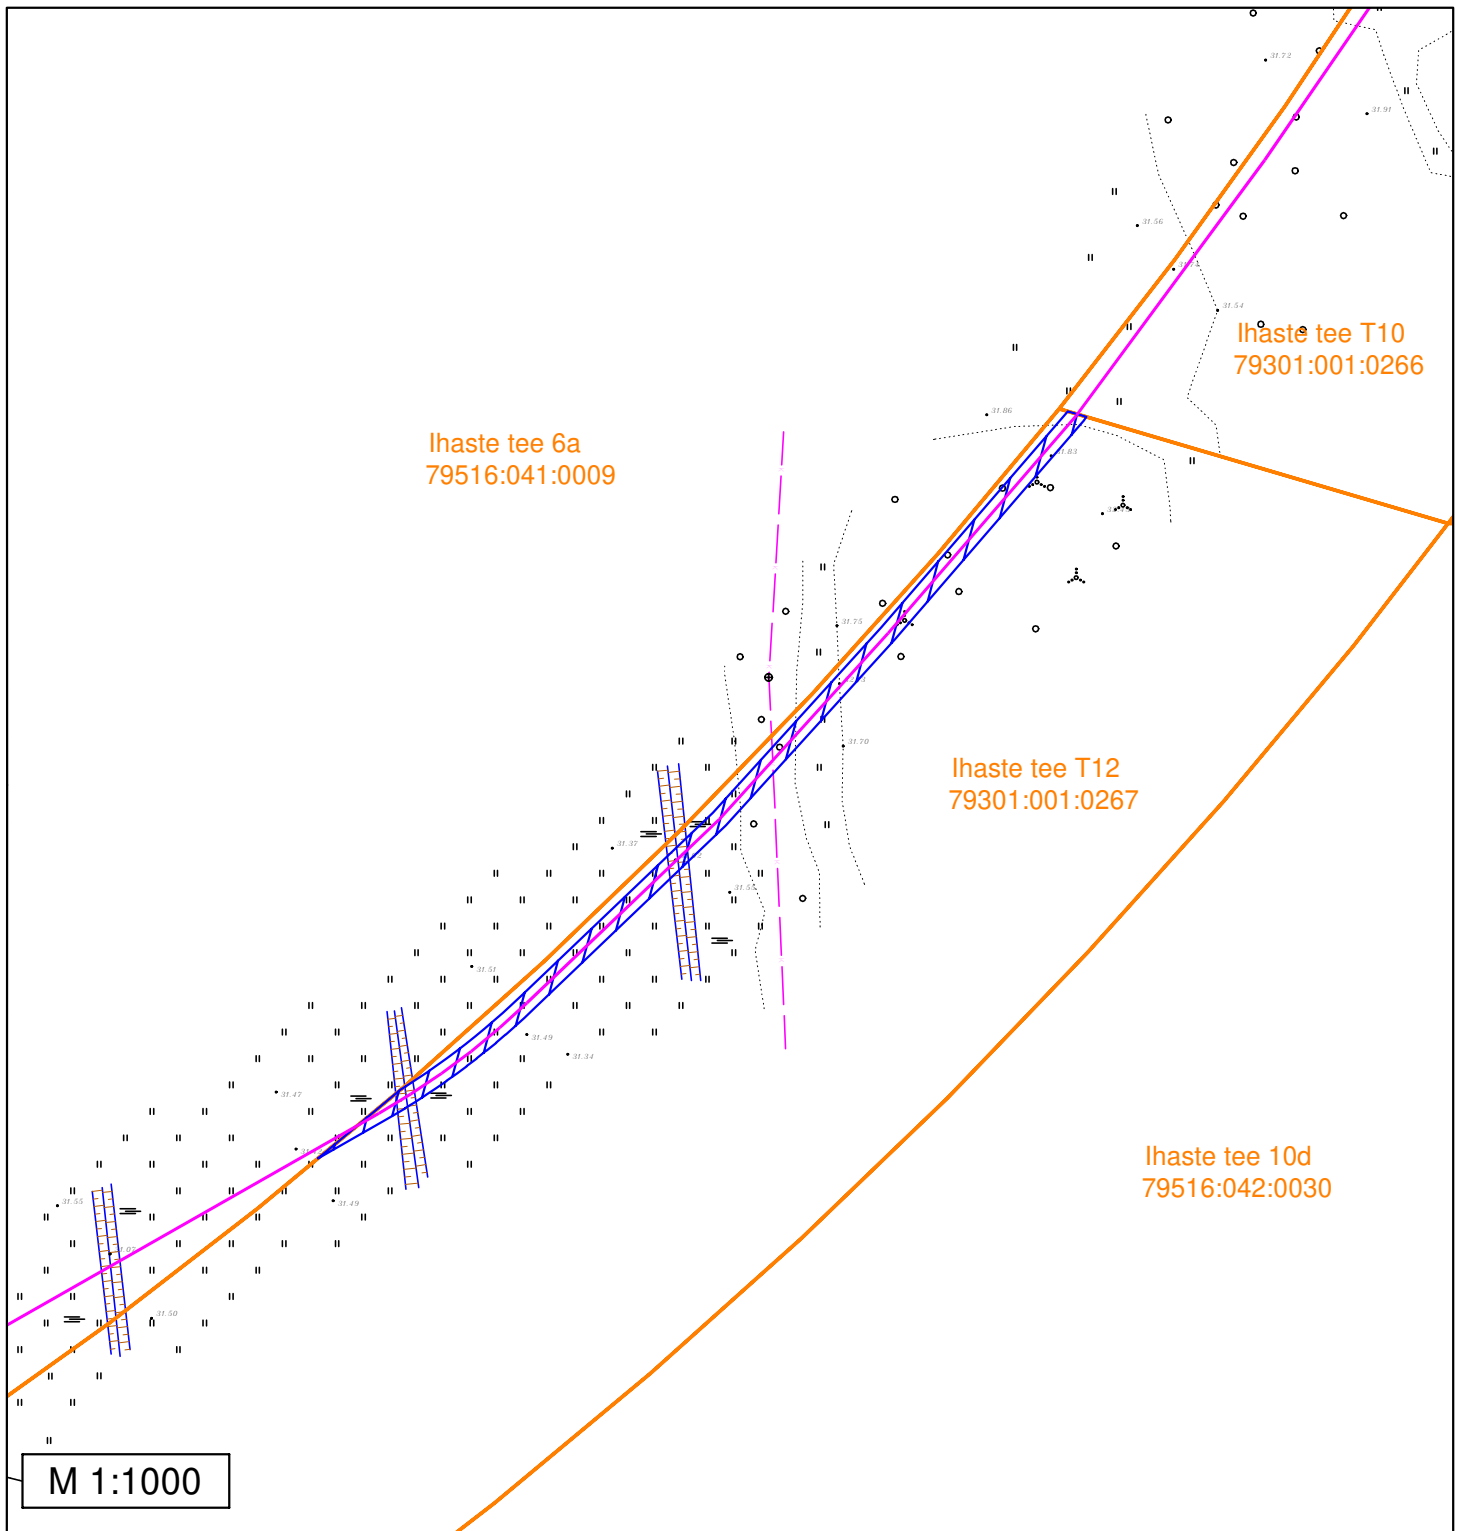

Märkused:

- Sundvalduse ala ligikaudne pindala: 323 m²

Tingmärgid


- 110 kV kaabelliin + sidekaabel
- Sundvalduse ala
- Katastripiirid

Sundvalduse ala plaan

L8053 Anne-Tööstuse 110 kV maakaabelliin

Tartu maakond, Tartu linn, Tartu linn

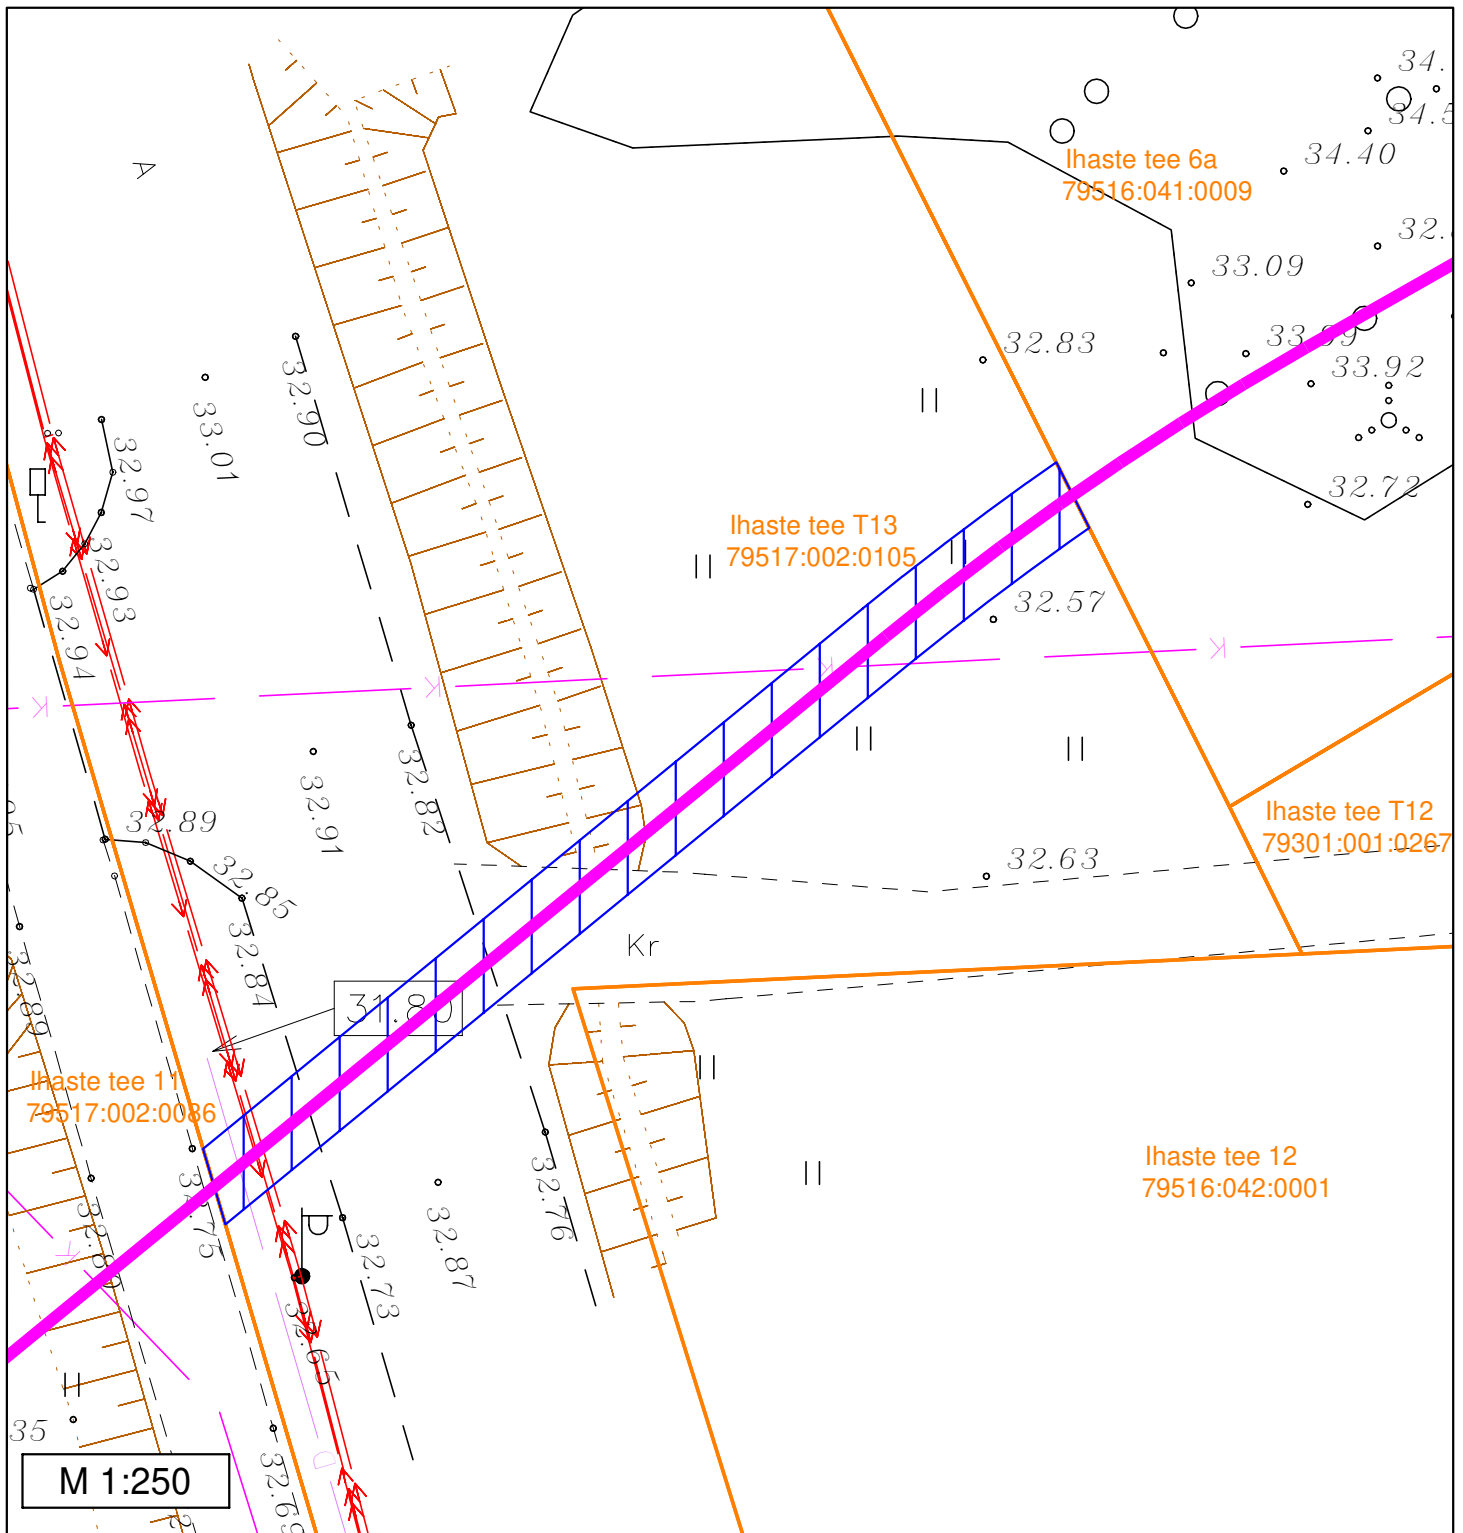


Ihaste tee T13 (79517:002:0105)



Märkused:


- Sundvalduse ala ligikaudne pindala: 88 m²

Tingmärgid

-  110 kV kaabelliin + sidekaabel
-  Sundvalduse ala
-  Katastripiirid

Sundvalduse ala plaan

L8053 Anne-Tööstuse 110 kV maakaabelliin
Tartu maakond, Tartu linn, Tartu linn
Kalda tee 32b // Kalda tee T29 (79301:001:0560)

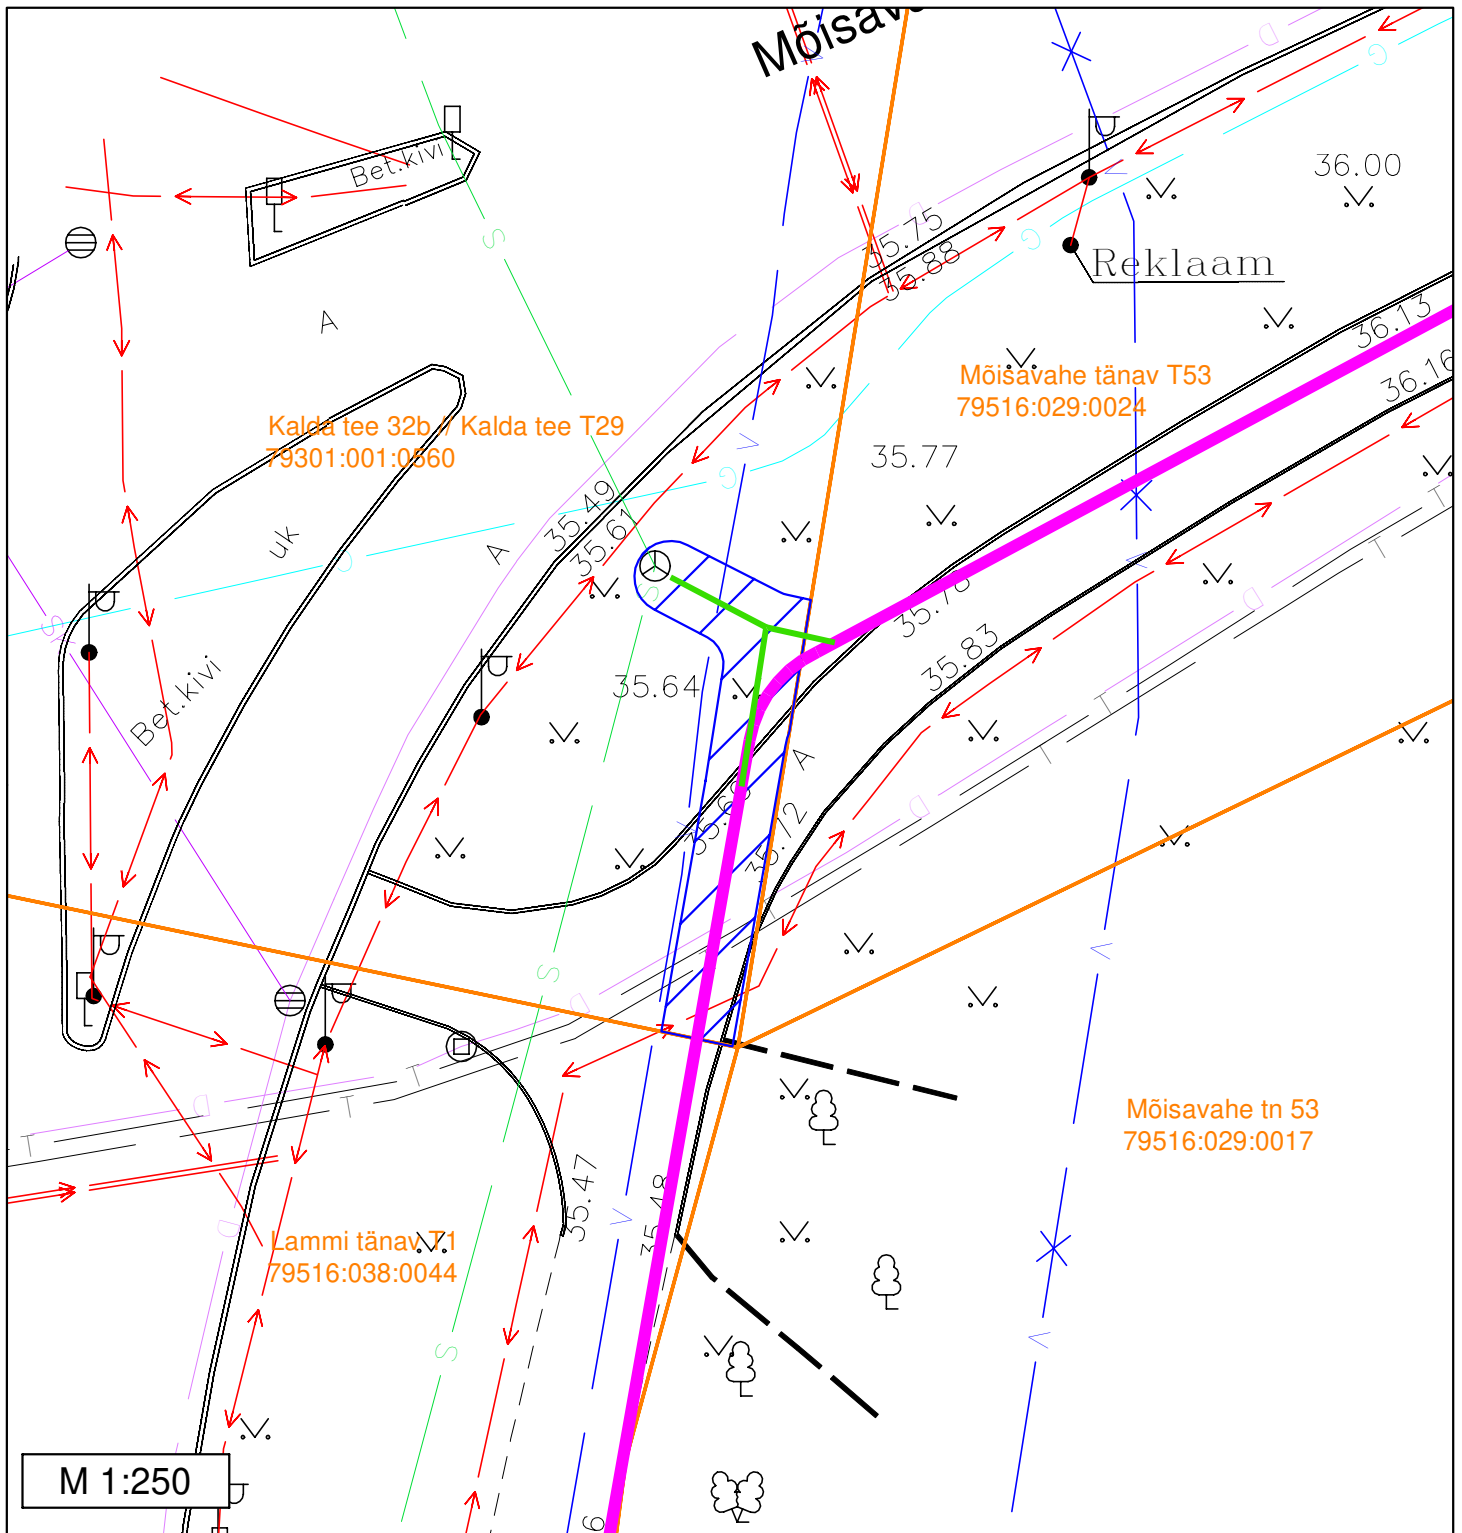

Märkused:

- Sundvalduse ala ligikaudne pindala: 45 m²

Tingmärgid


-  110 kV kaabelliin + sidekaabel
-  Sidekaabel
-  Sundvalduse ala
-  Katastripiirid

Sundvalduse ala plaan

L8053 Anne-Tööstuse 110 kV maakaabelliin

Tartu maakond, Tartu linn, Tartu linn

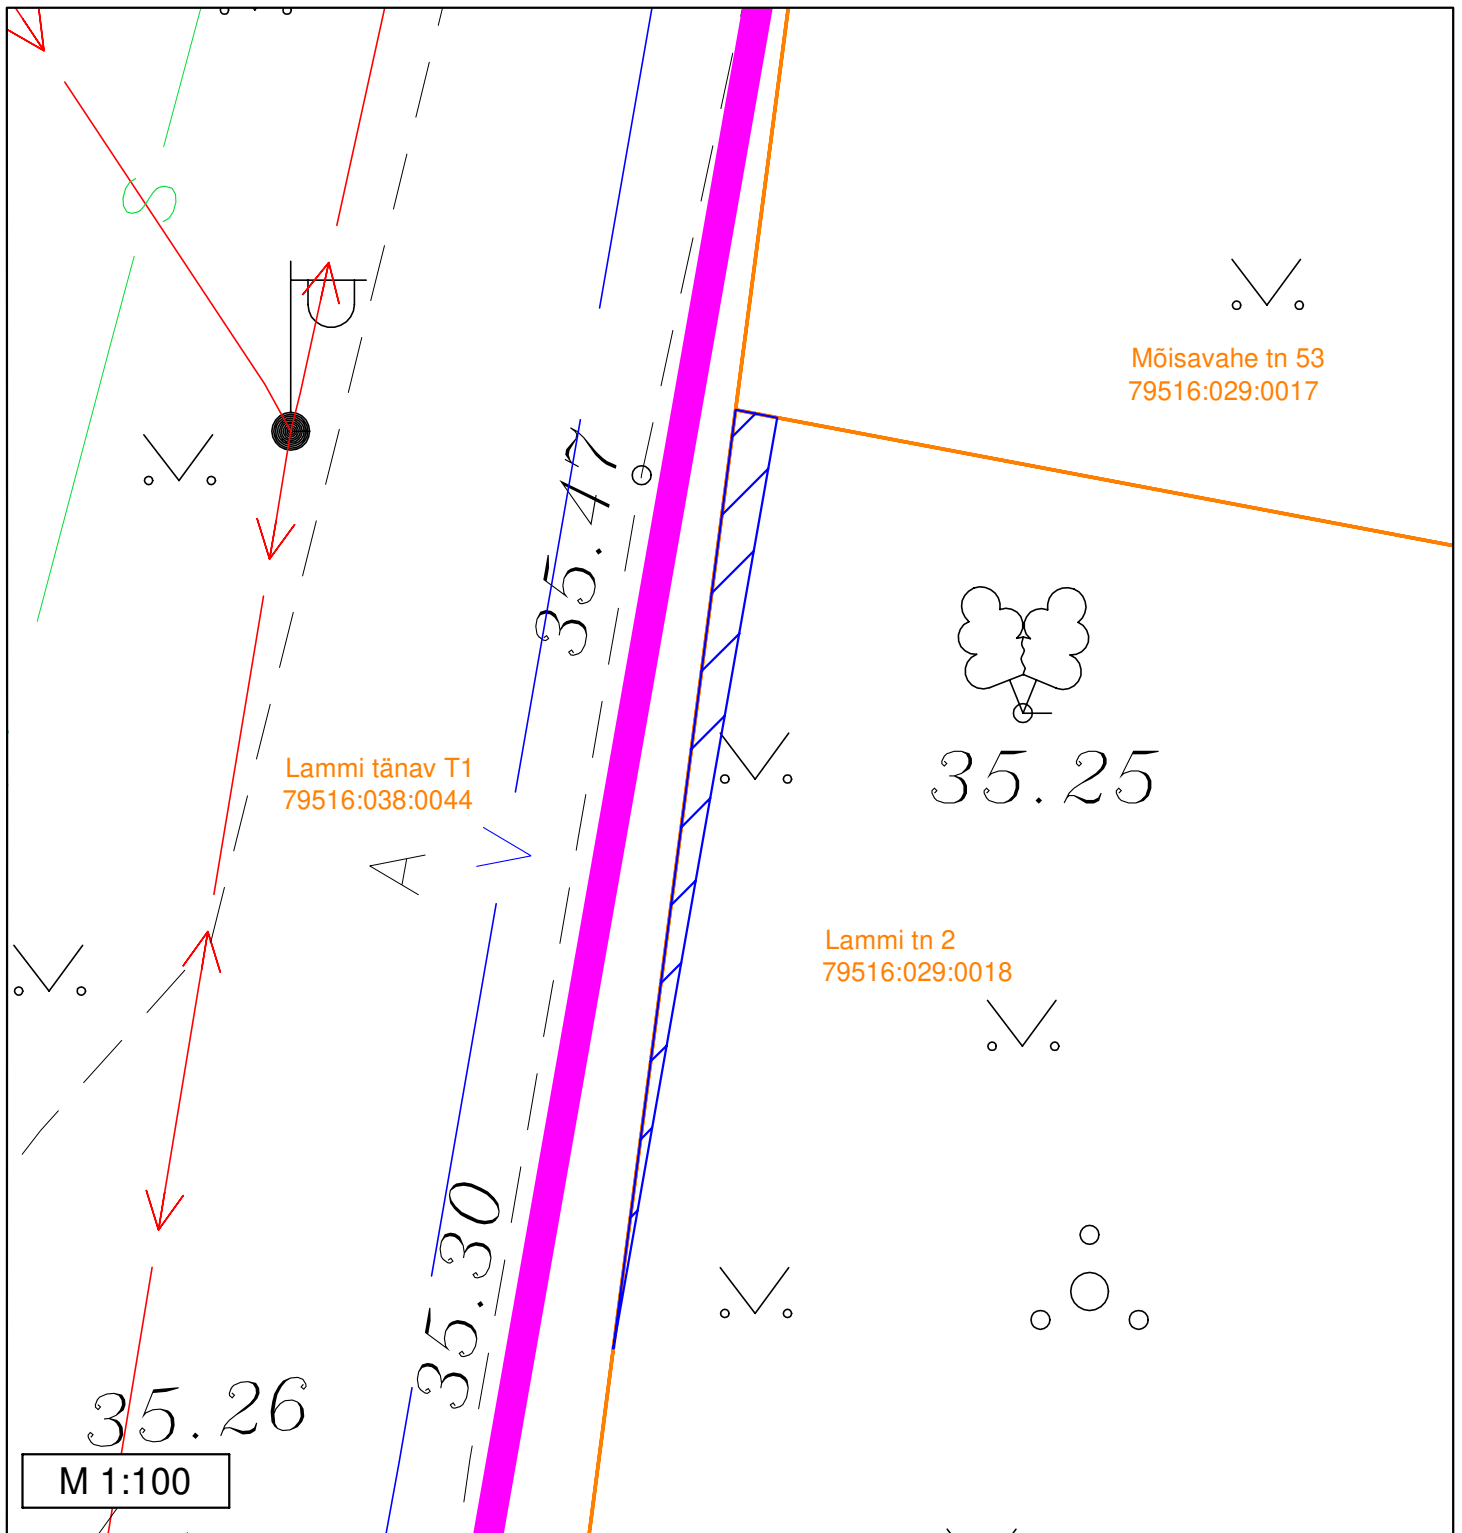


Lammi tn 2 (79516:029:0018)




Märkused:

- Sundvalduse ala ligikaudne pindala: 4 m²

Tingmärgid

-  110 kV kaabelliin + sidekaabel
-  Sundvalduse ala
-  Katastripiirid

Sundvalduse ala asendiplaan
L8053 Anne-Tööstuse 110 kV maakaabelliin
Tartu maakond, Tartu linn, Tartu linn
Lammi tänav T1 (79516:038:0044)

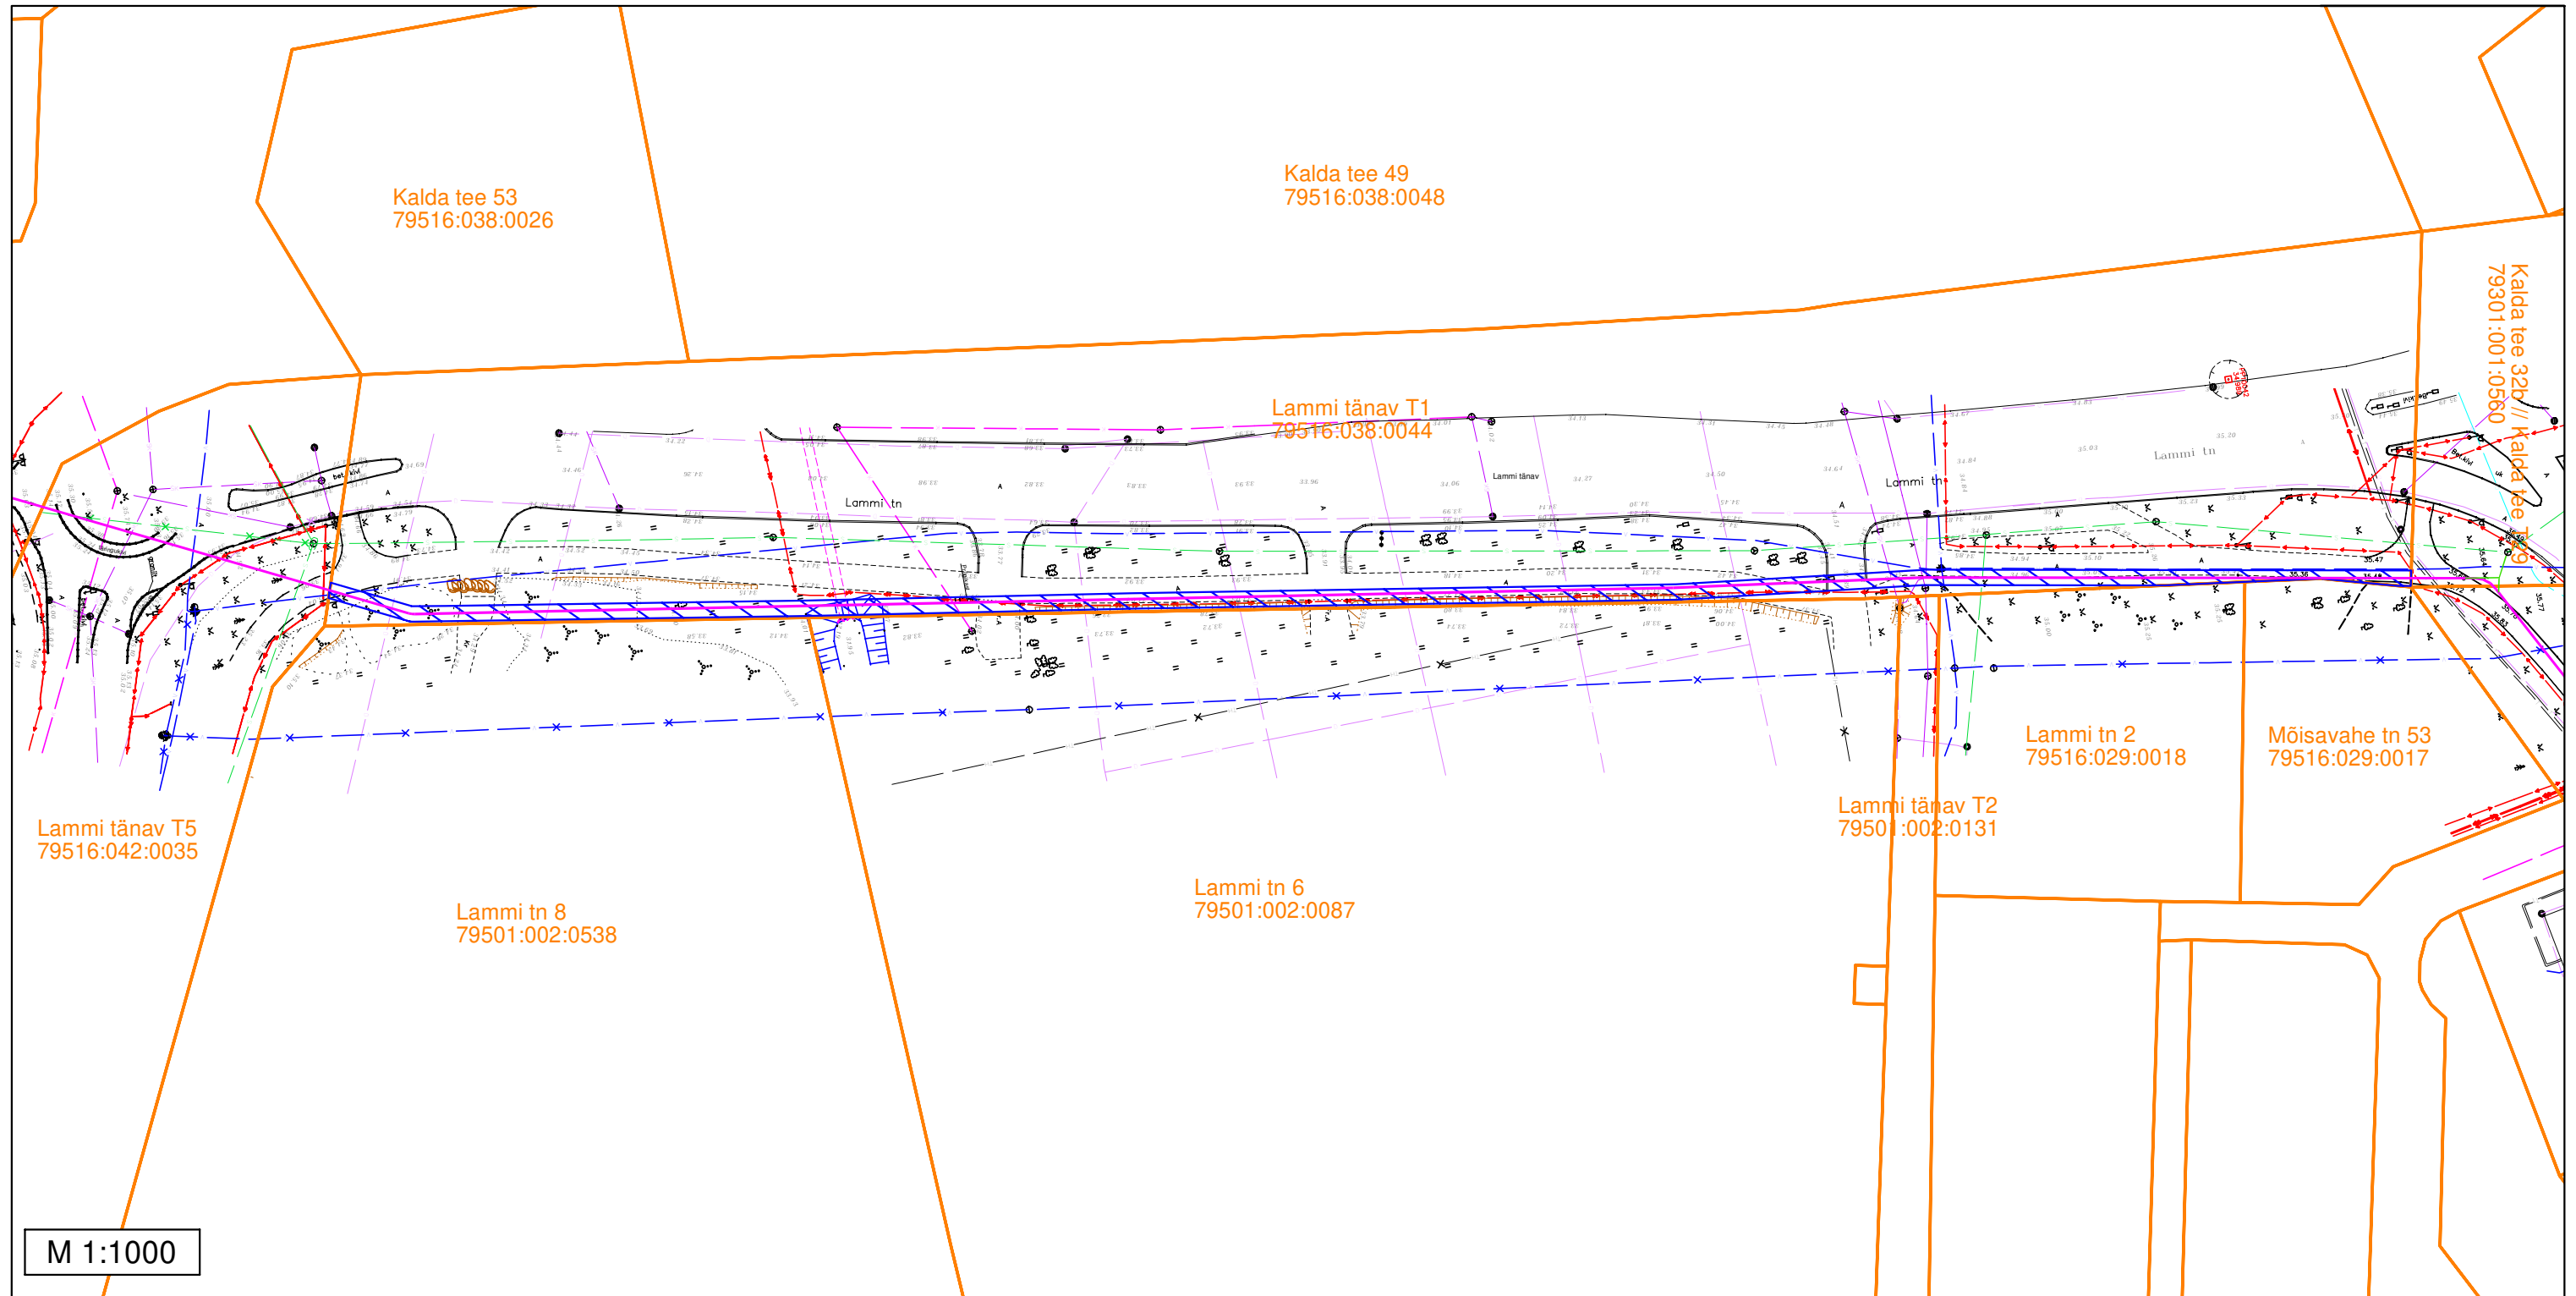

Märkused:
- Sundvalduse ala ligikaudne pindala: 763 m²


- Tingmärgid
- 110 kV kaabelliin + sidekaabel
 - Sundvalduse ala
 - Katastripiirid

Sundvalduse ala plaan

L8053 Anne-Tööstuse 110 kV maakaabelliin

Tartu maakond, Tartu linn, Tartu linn

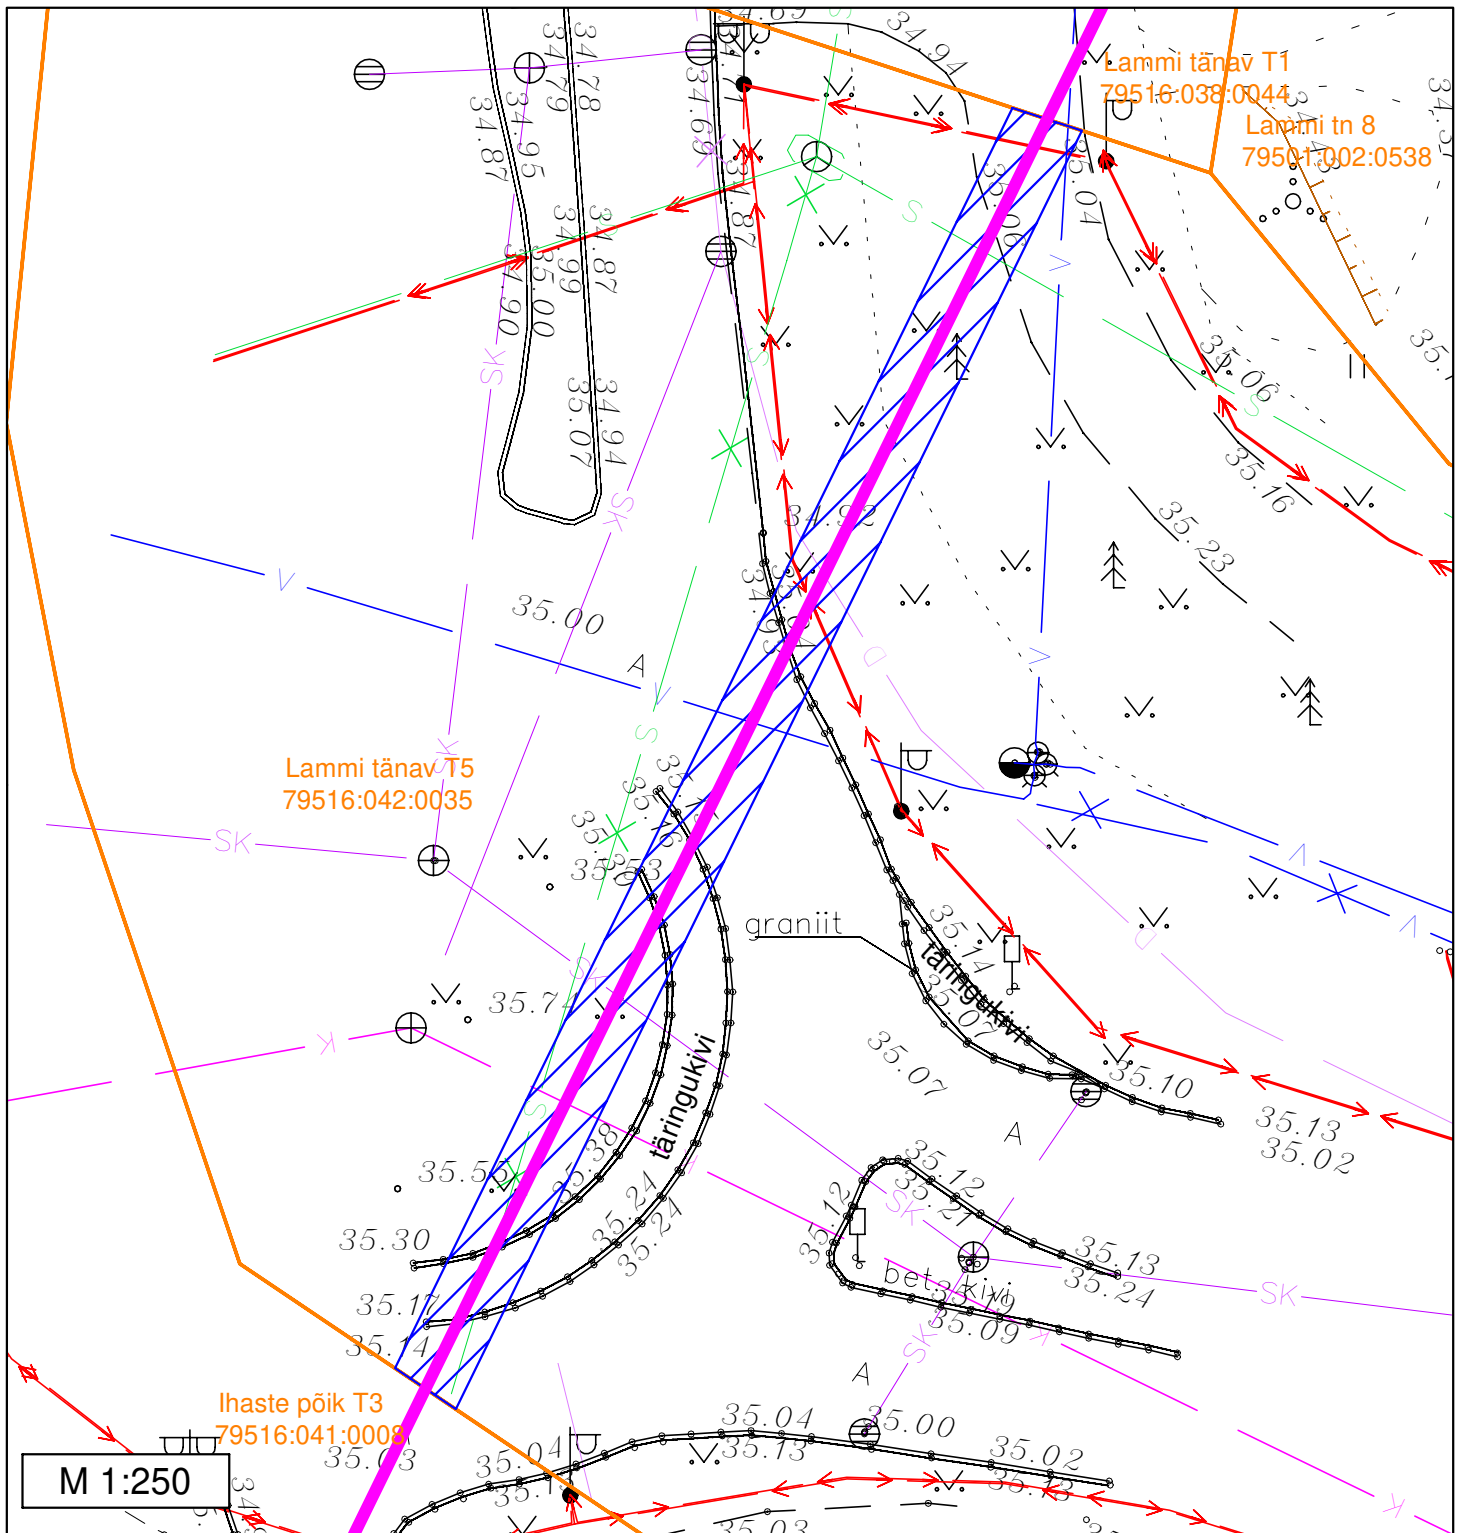


Lammi tänav T5 (79516:042:0035)




Märkused:

- Sundvalduse ala ligikaudne pindala: 112 m²

Tingmärgid

-  110 kV kaabelliin + sidekaabel
-  Sundvalduse ala
-  Katastripiirid

Sundvalduse ala asendiplaan
L8053 Anne-Tööstuse 110 kV maakaabelliin
Tartu maakond, Tartu linn, Tartu linn
Meisli tänav (79511:007:0084)

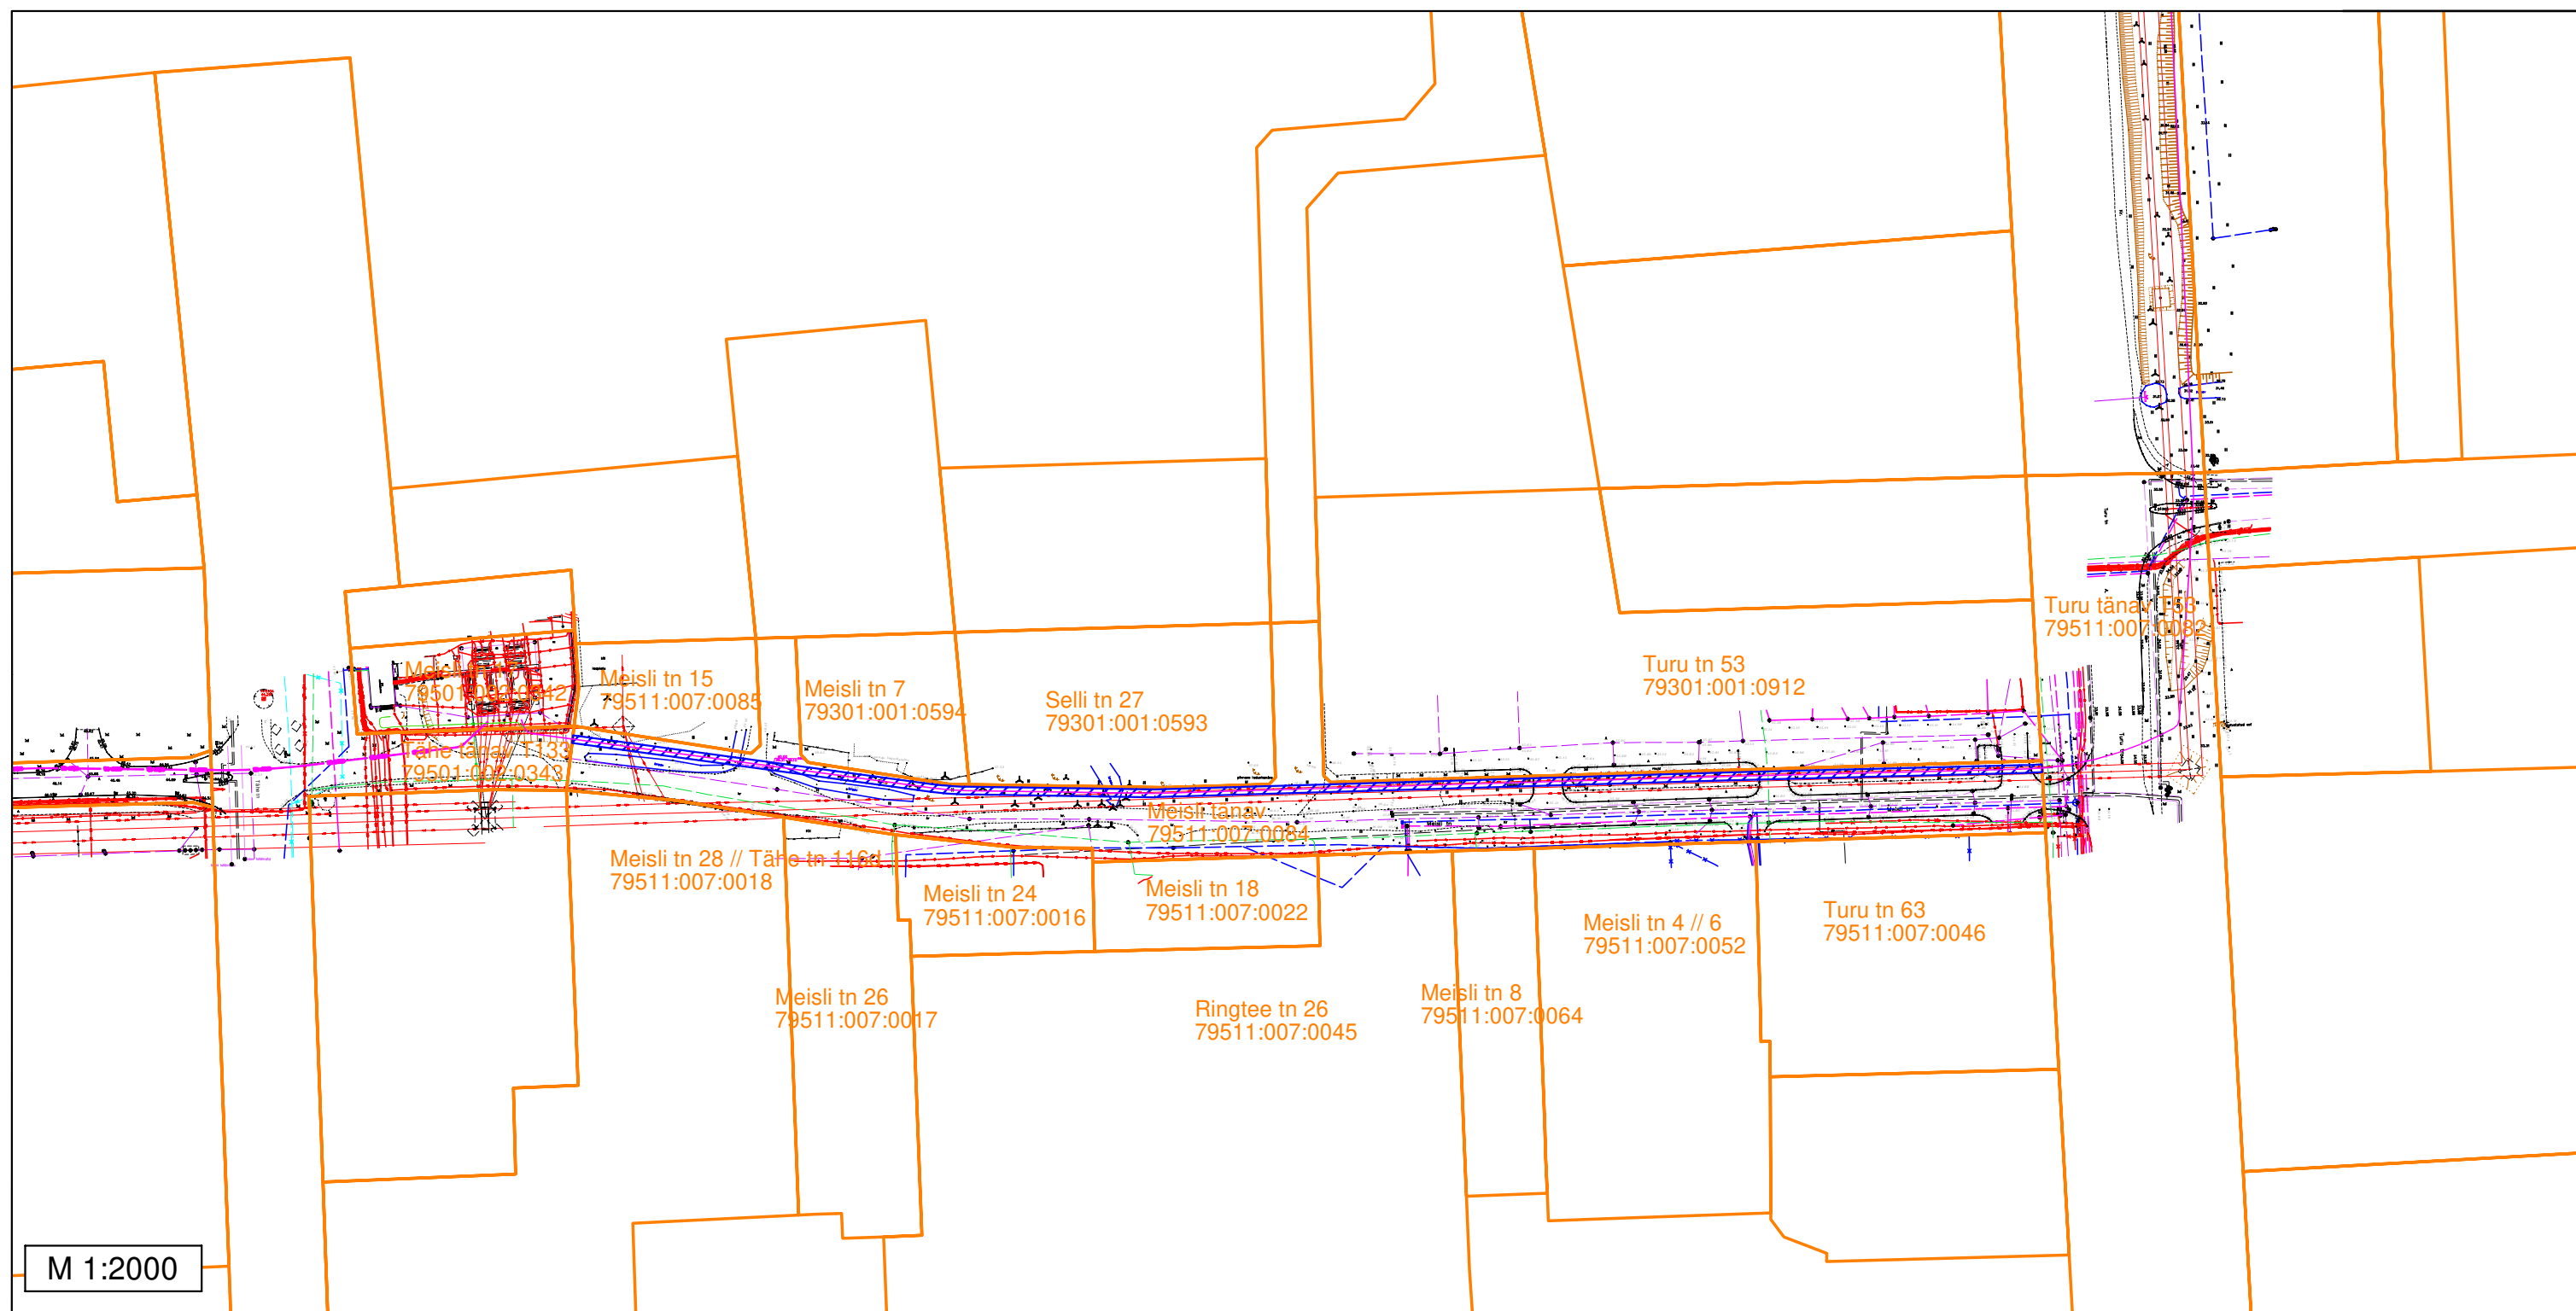

Märkused:
- Sundvalduse ala ligikaudne pindala: 1096 m²

Tingmärgid


- 110 kV kaabelliin + sidekaabel
- Sundvalduse ala
- Katastripiirid

Sundvalduse ala plaan

L8053 Anne-Tööstuse 110 kV maakaabelliin

Tartu maakond, Tartu linn, Tartu linn

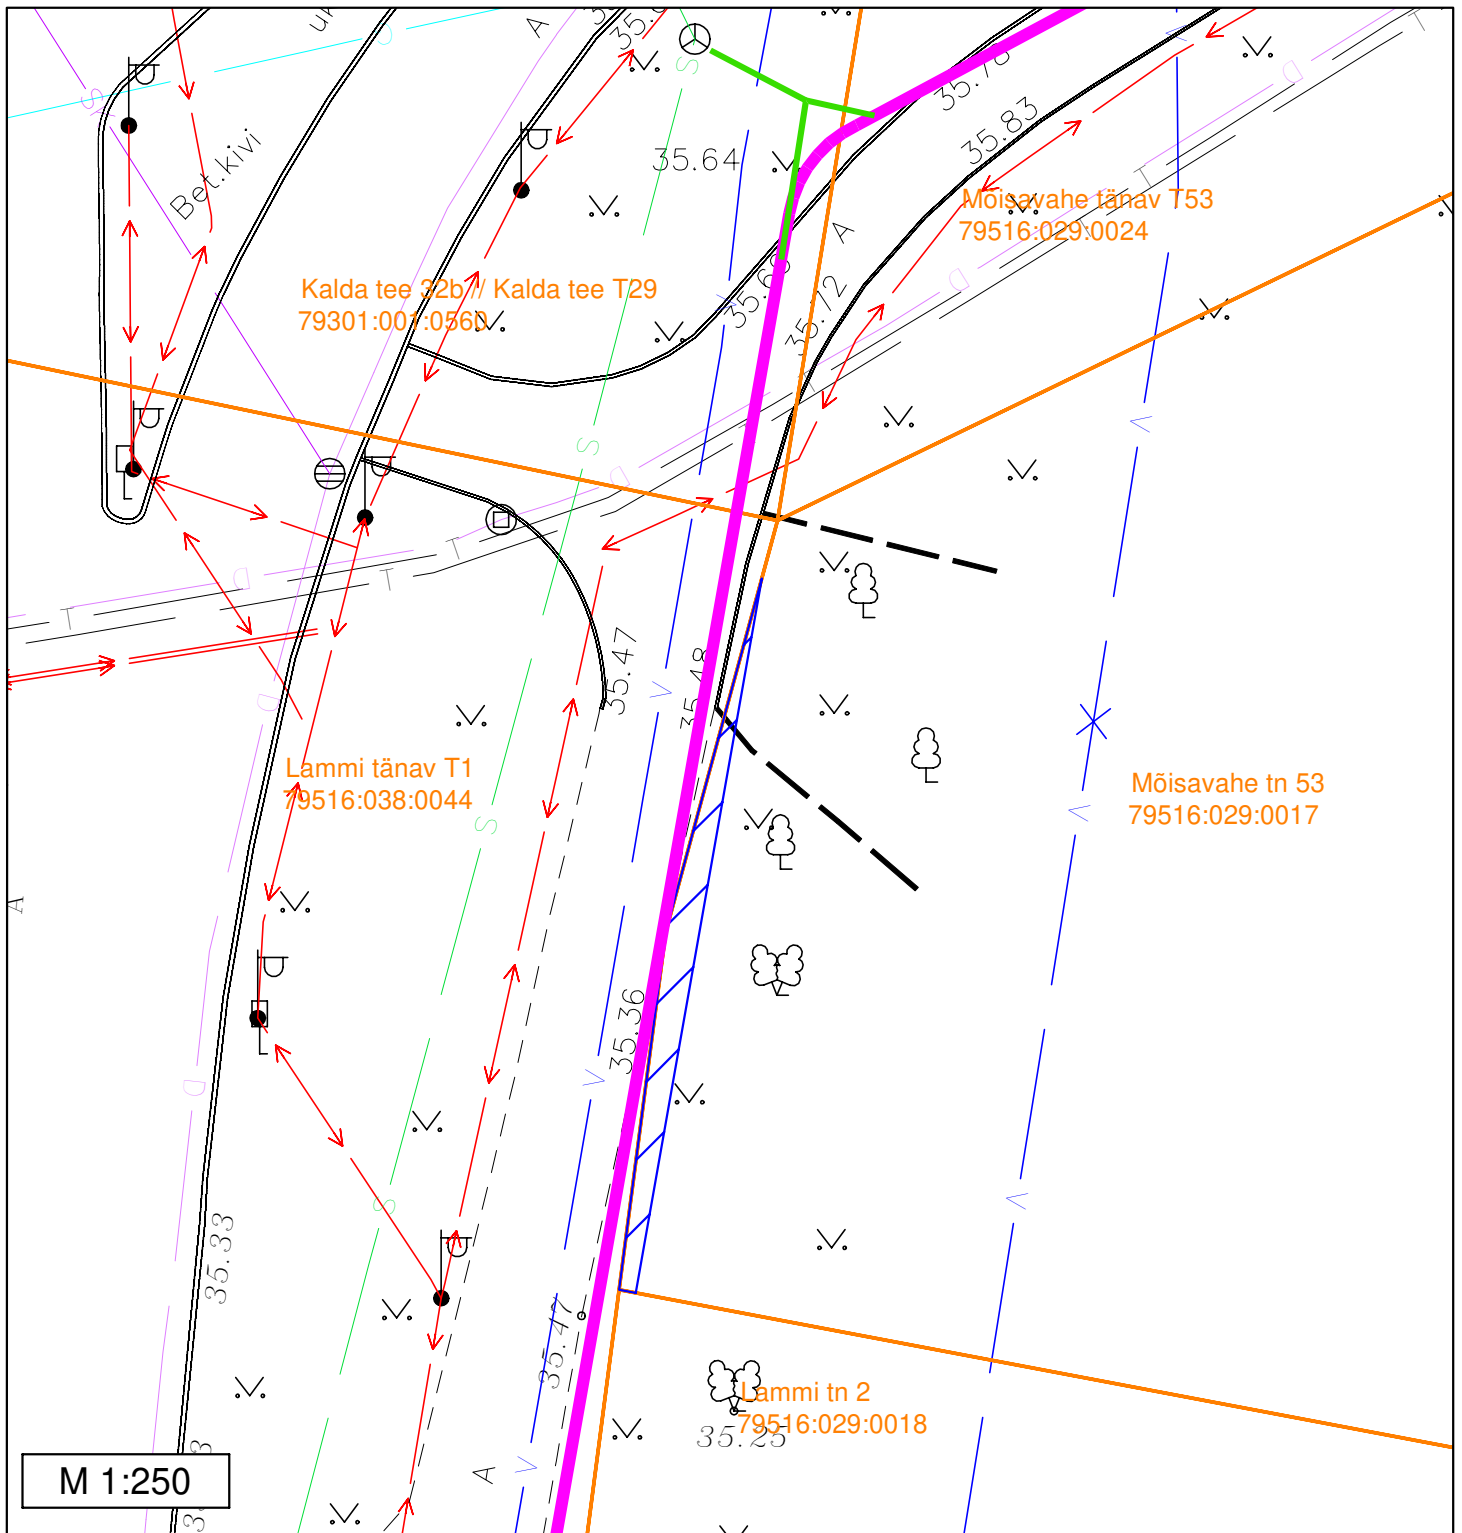


Mõisavahe tn 53 (79516:029:0017)





Märkused:

- Sundvalduse ala ligikaudne pindala: 17 m²

Tingmärgid

-  110 kV kaabelliin + sidekaabel
-  Sundvalduse ala
-  Katastripiirid

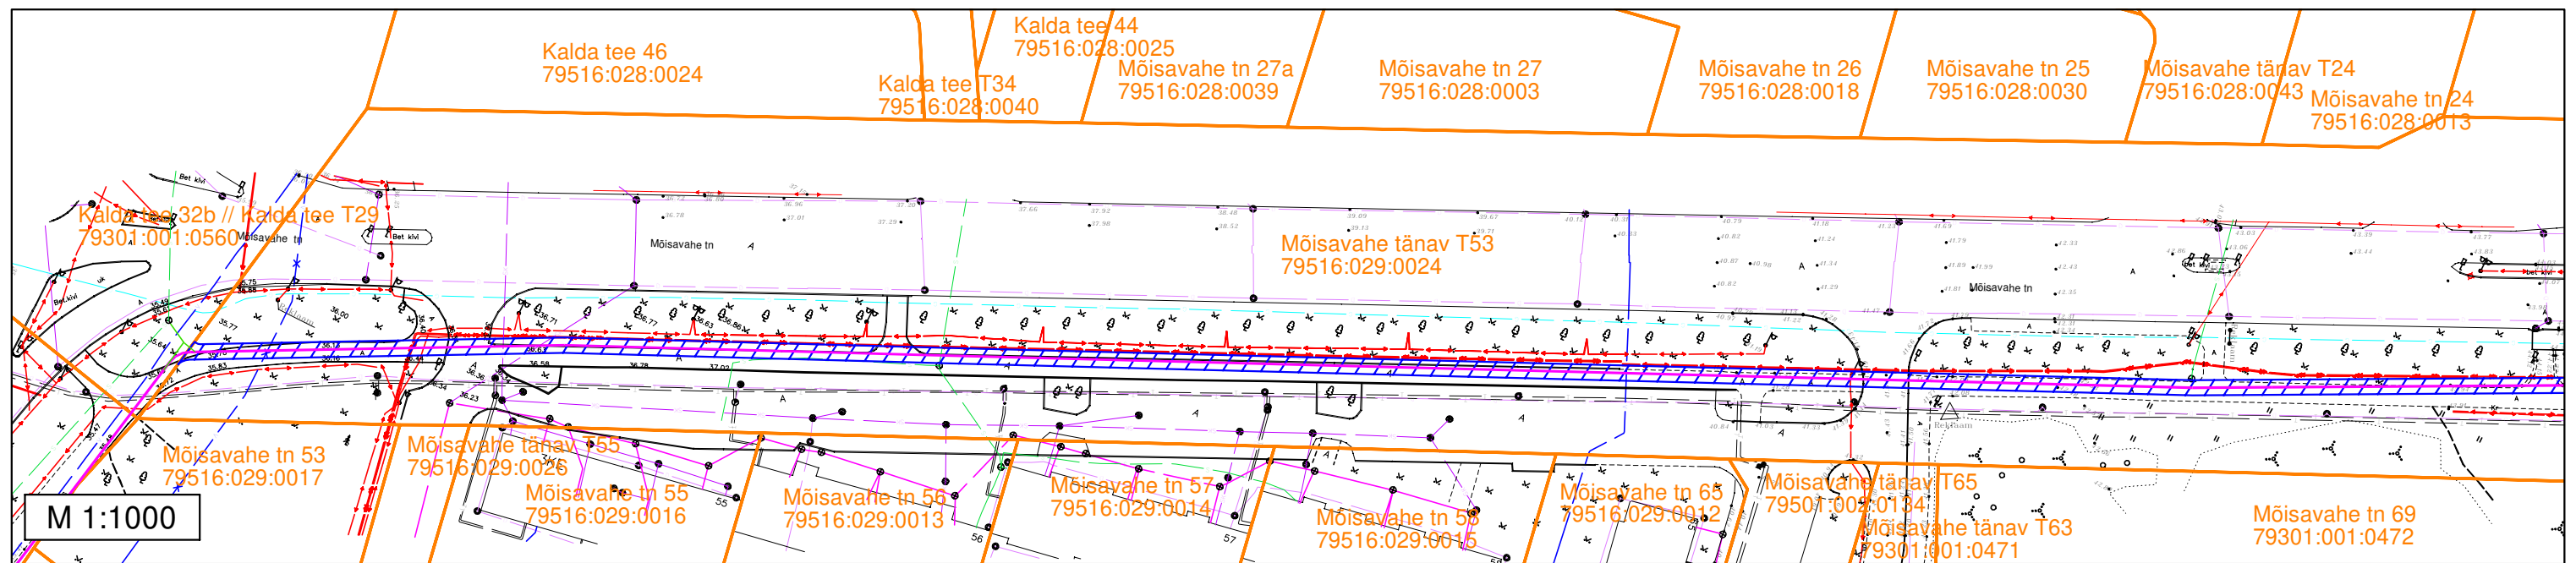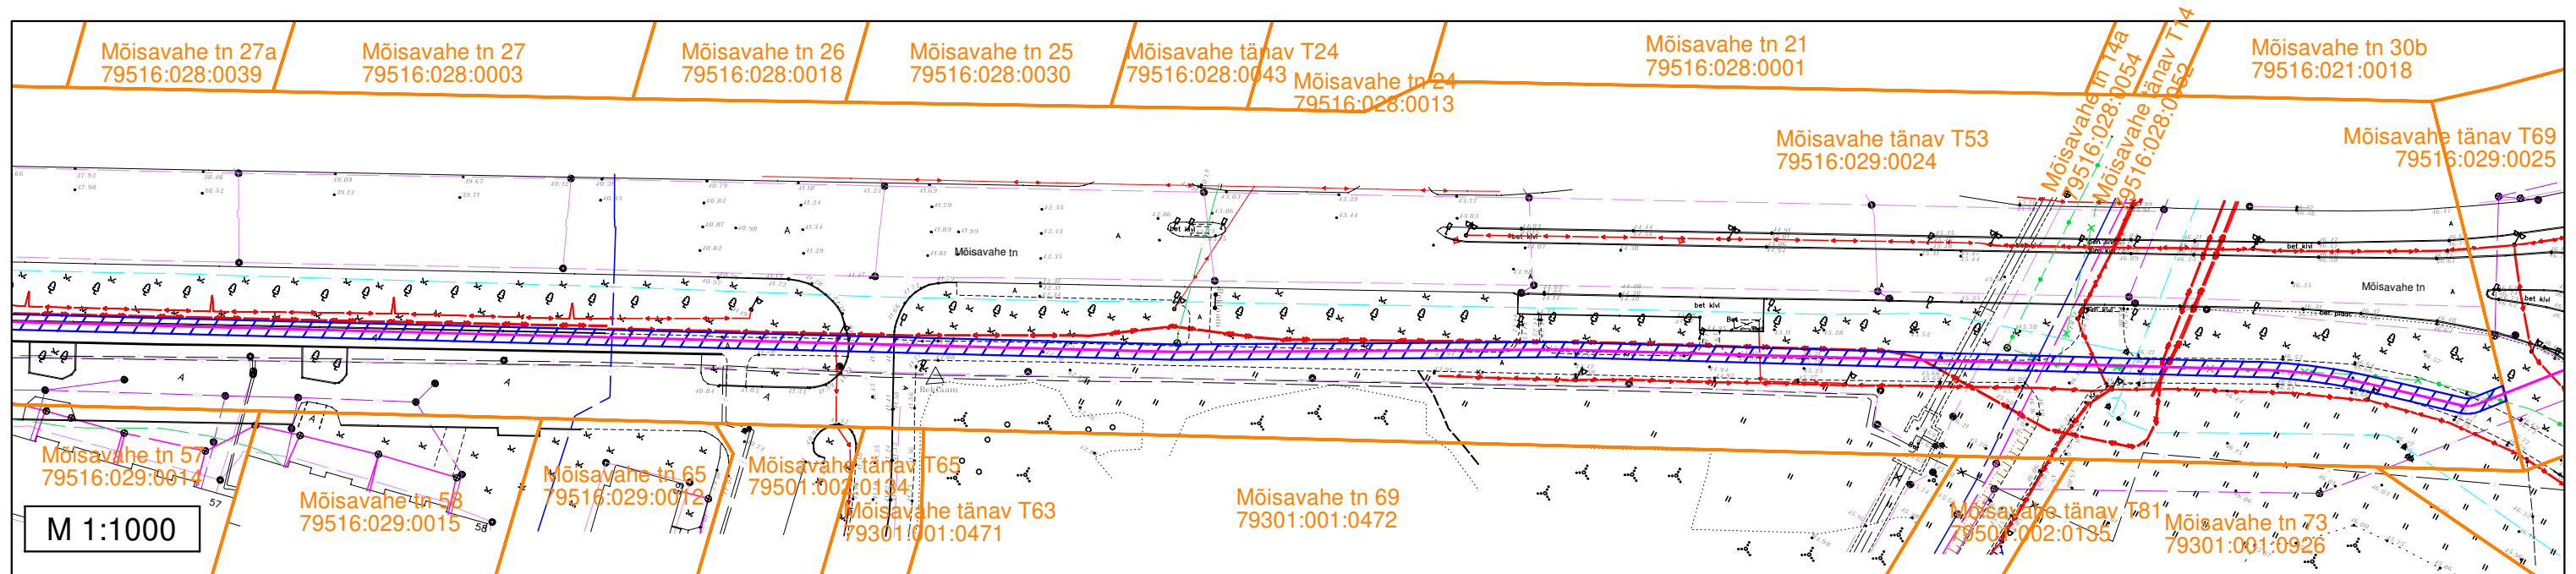


Sundvalduse ala asendiplaan
L8053 Anne-Tööstuse 110 kV maakaabelliin
 Tartu maakond, Tartu linn, Tartu linn
 Mõisavahe tänav T53 (79516:029:0024)




Märkused:

- Sundvalduse ala ligikaudne pindala: 1254 m²

Tingmärgid

-  110 kV kaabelliin + sidekaabel
-  Sundvalduse ala
-  Katastripiirid

Sundvalduse ala asendiplaan
L8053 Anne-Tööstuse 110 kV maakaabelliin
Tartu maakond, Tartu linn, Tartu linn
Mõisavahe tänav T69 (79516:029:0025)

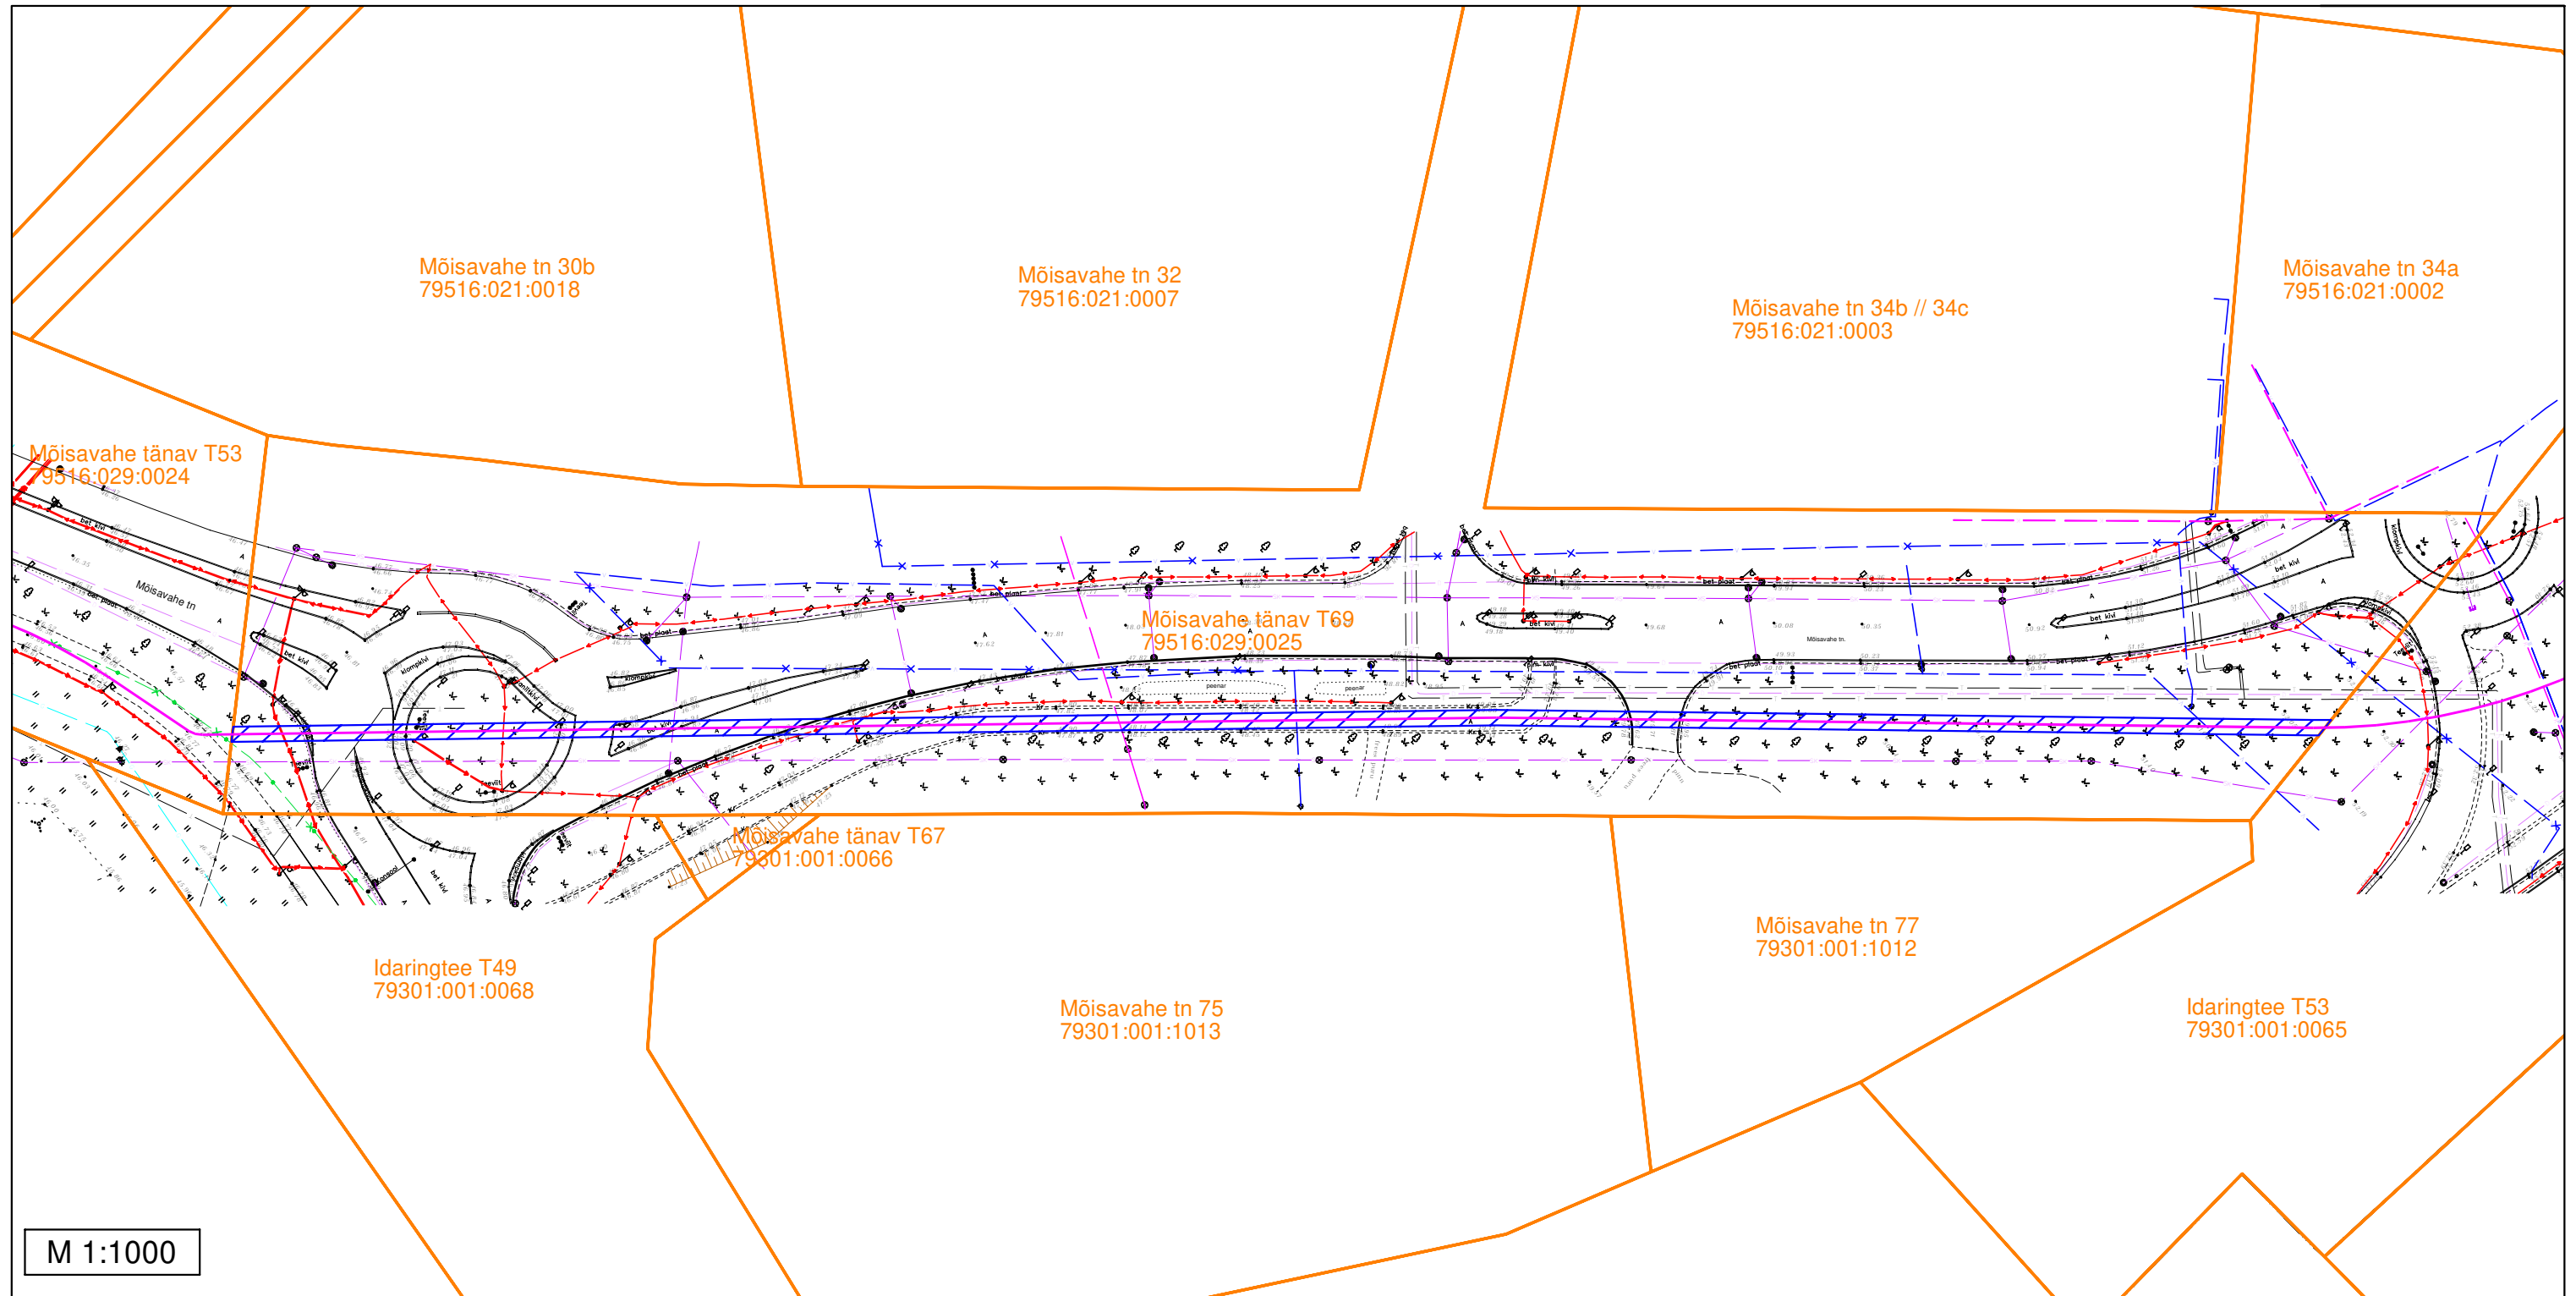

Märkused:
- Sundvalduse ala ligikaudne pindala: 786 m²

Tingmärgid


- 110 kV kaabelliin + sidekaabel
- Sundvalduse ala
- Katastripiirid

Sundvalduse ala plaan

L8053 Anne-Tööstuse 110 kV maakaabelliin

Tartu maakond, Tartu linn, Tartu linn

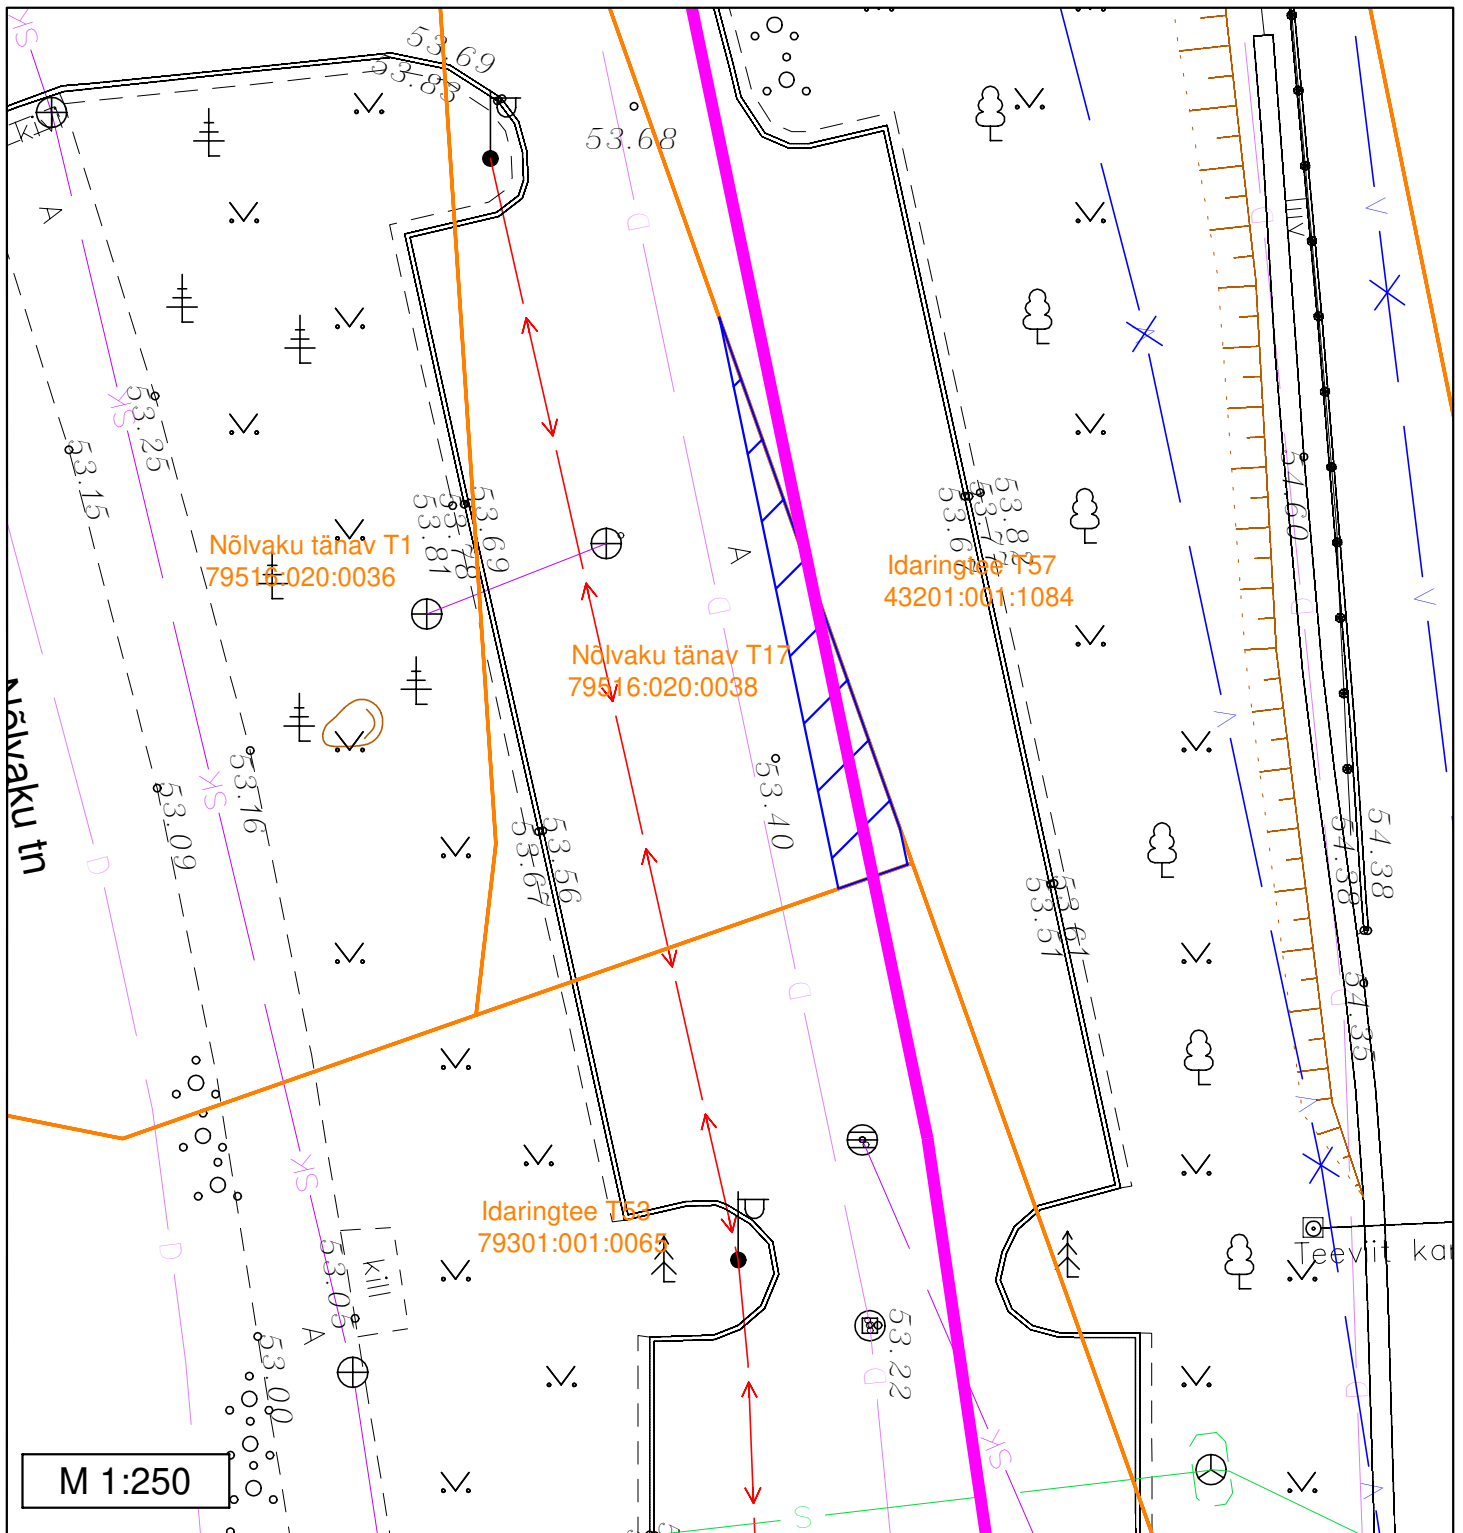


Nõlvaku tänav T17 (79516:020:0038)



Märkused:

- Sundvalduse ala ligikaudne pindala: 25 m²

Tingmärgid


-  110 kV kaabelliin + sidekaabel
-  Sundvalduse ala
-  Katastripiirid

Sundvalduse ala plaan

L8053 Anne-Tööstuse 110 kV maakaabelliin

Tartu maakond, Tartu linn, Tartu linn

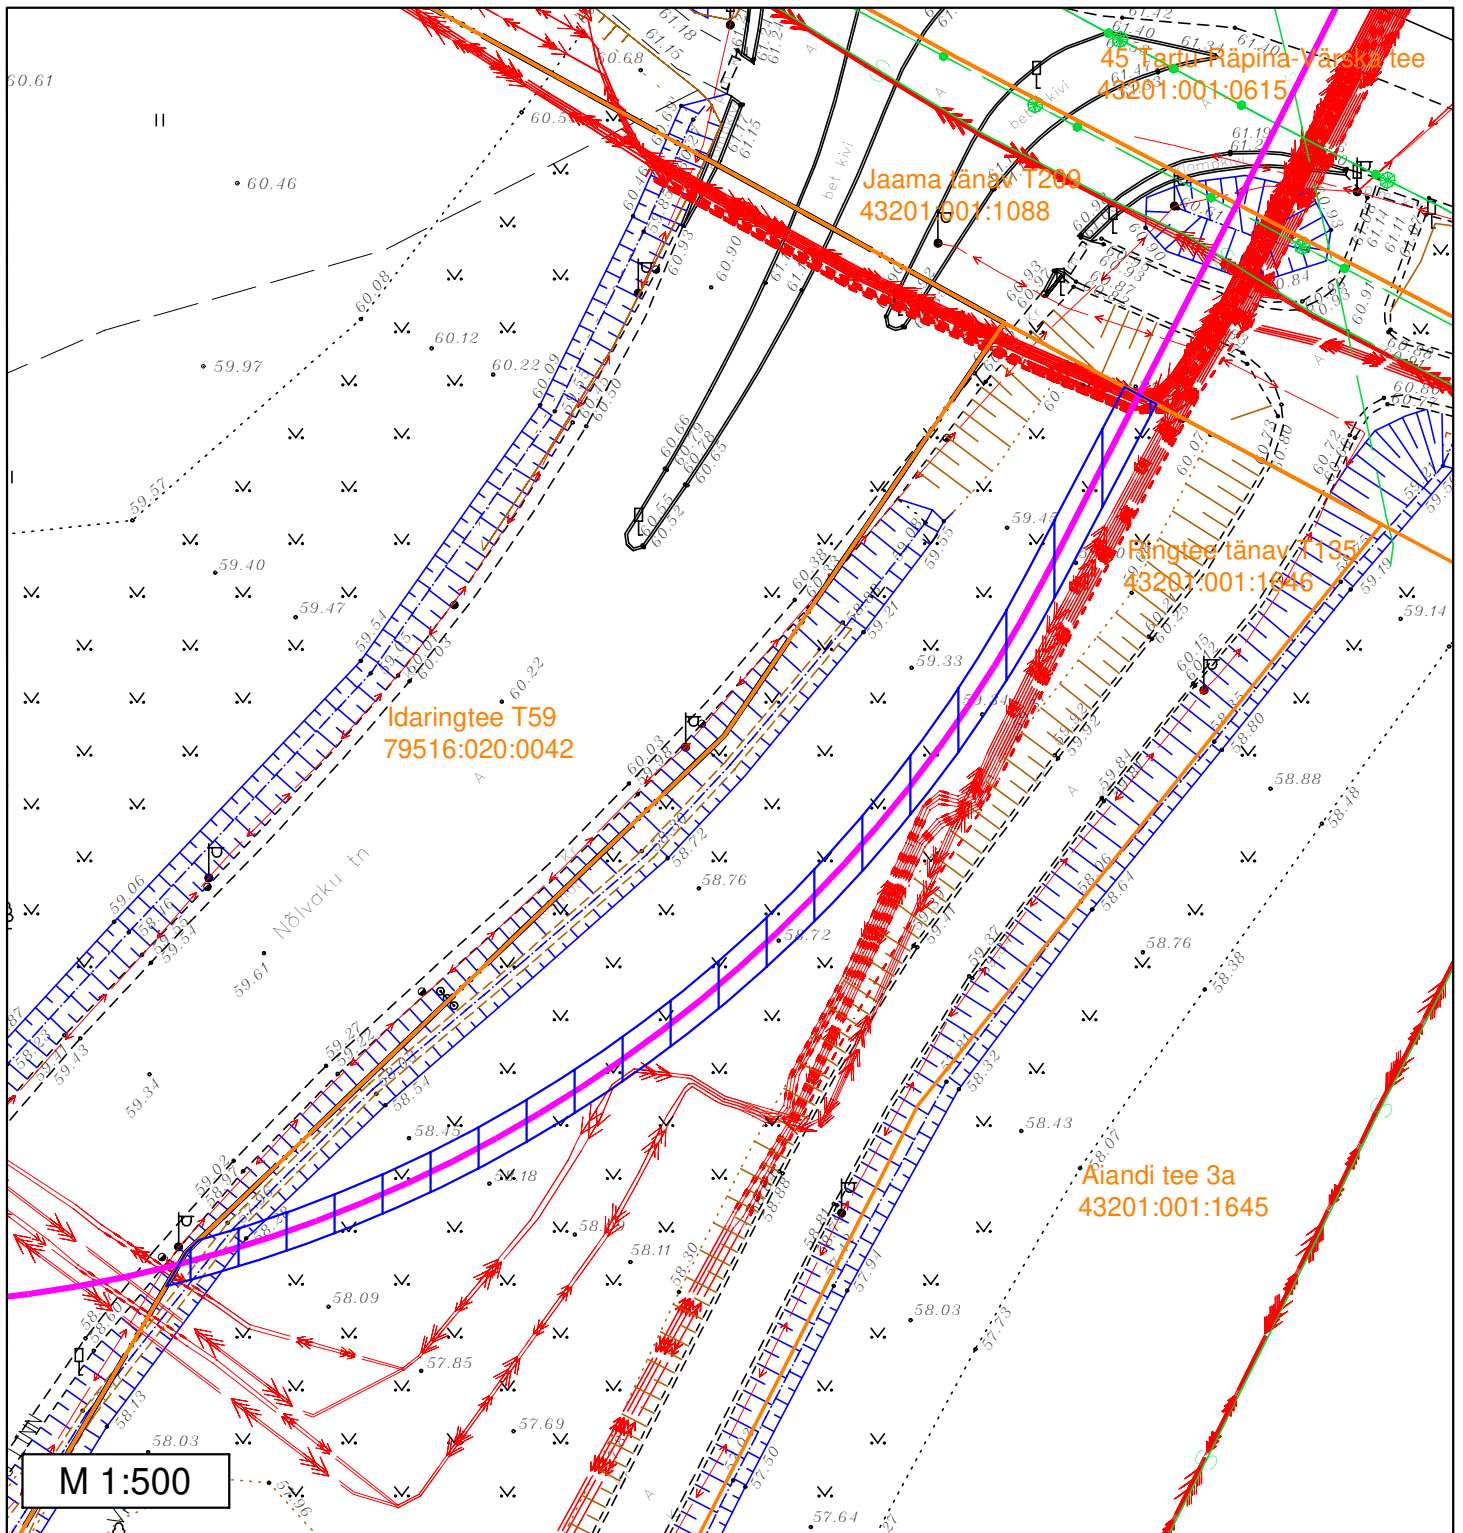


Ringtee tänav T135 (43201:001:1646)




Märkused:

- Sundvalduse ala ligikaudne pindala: 213 m²





Tingmärgid

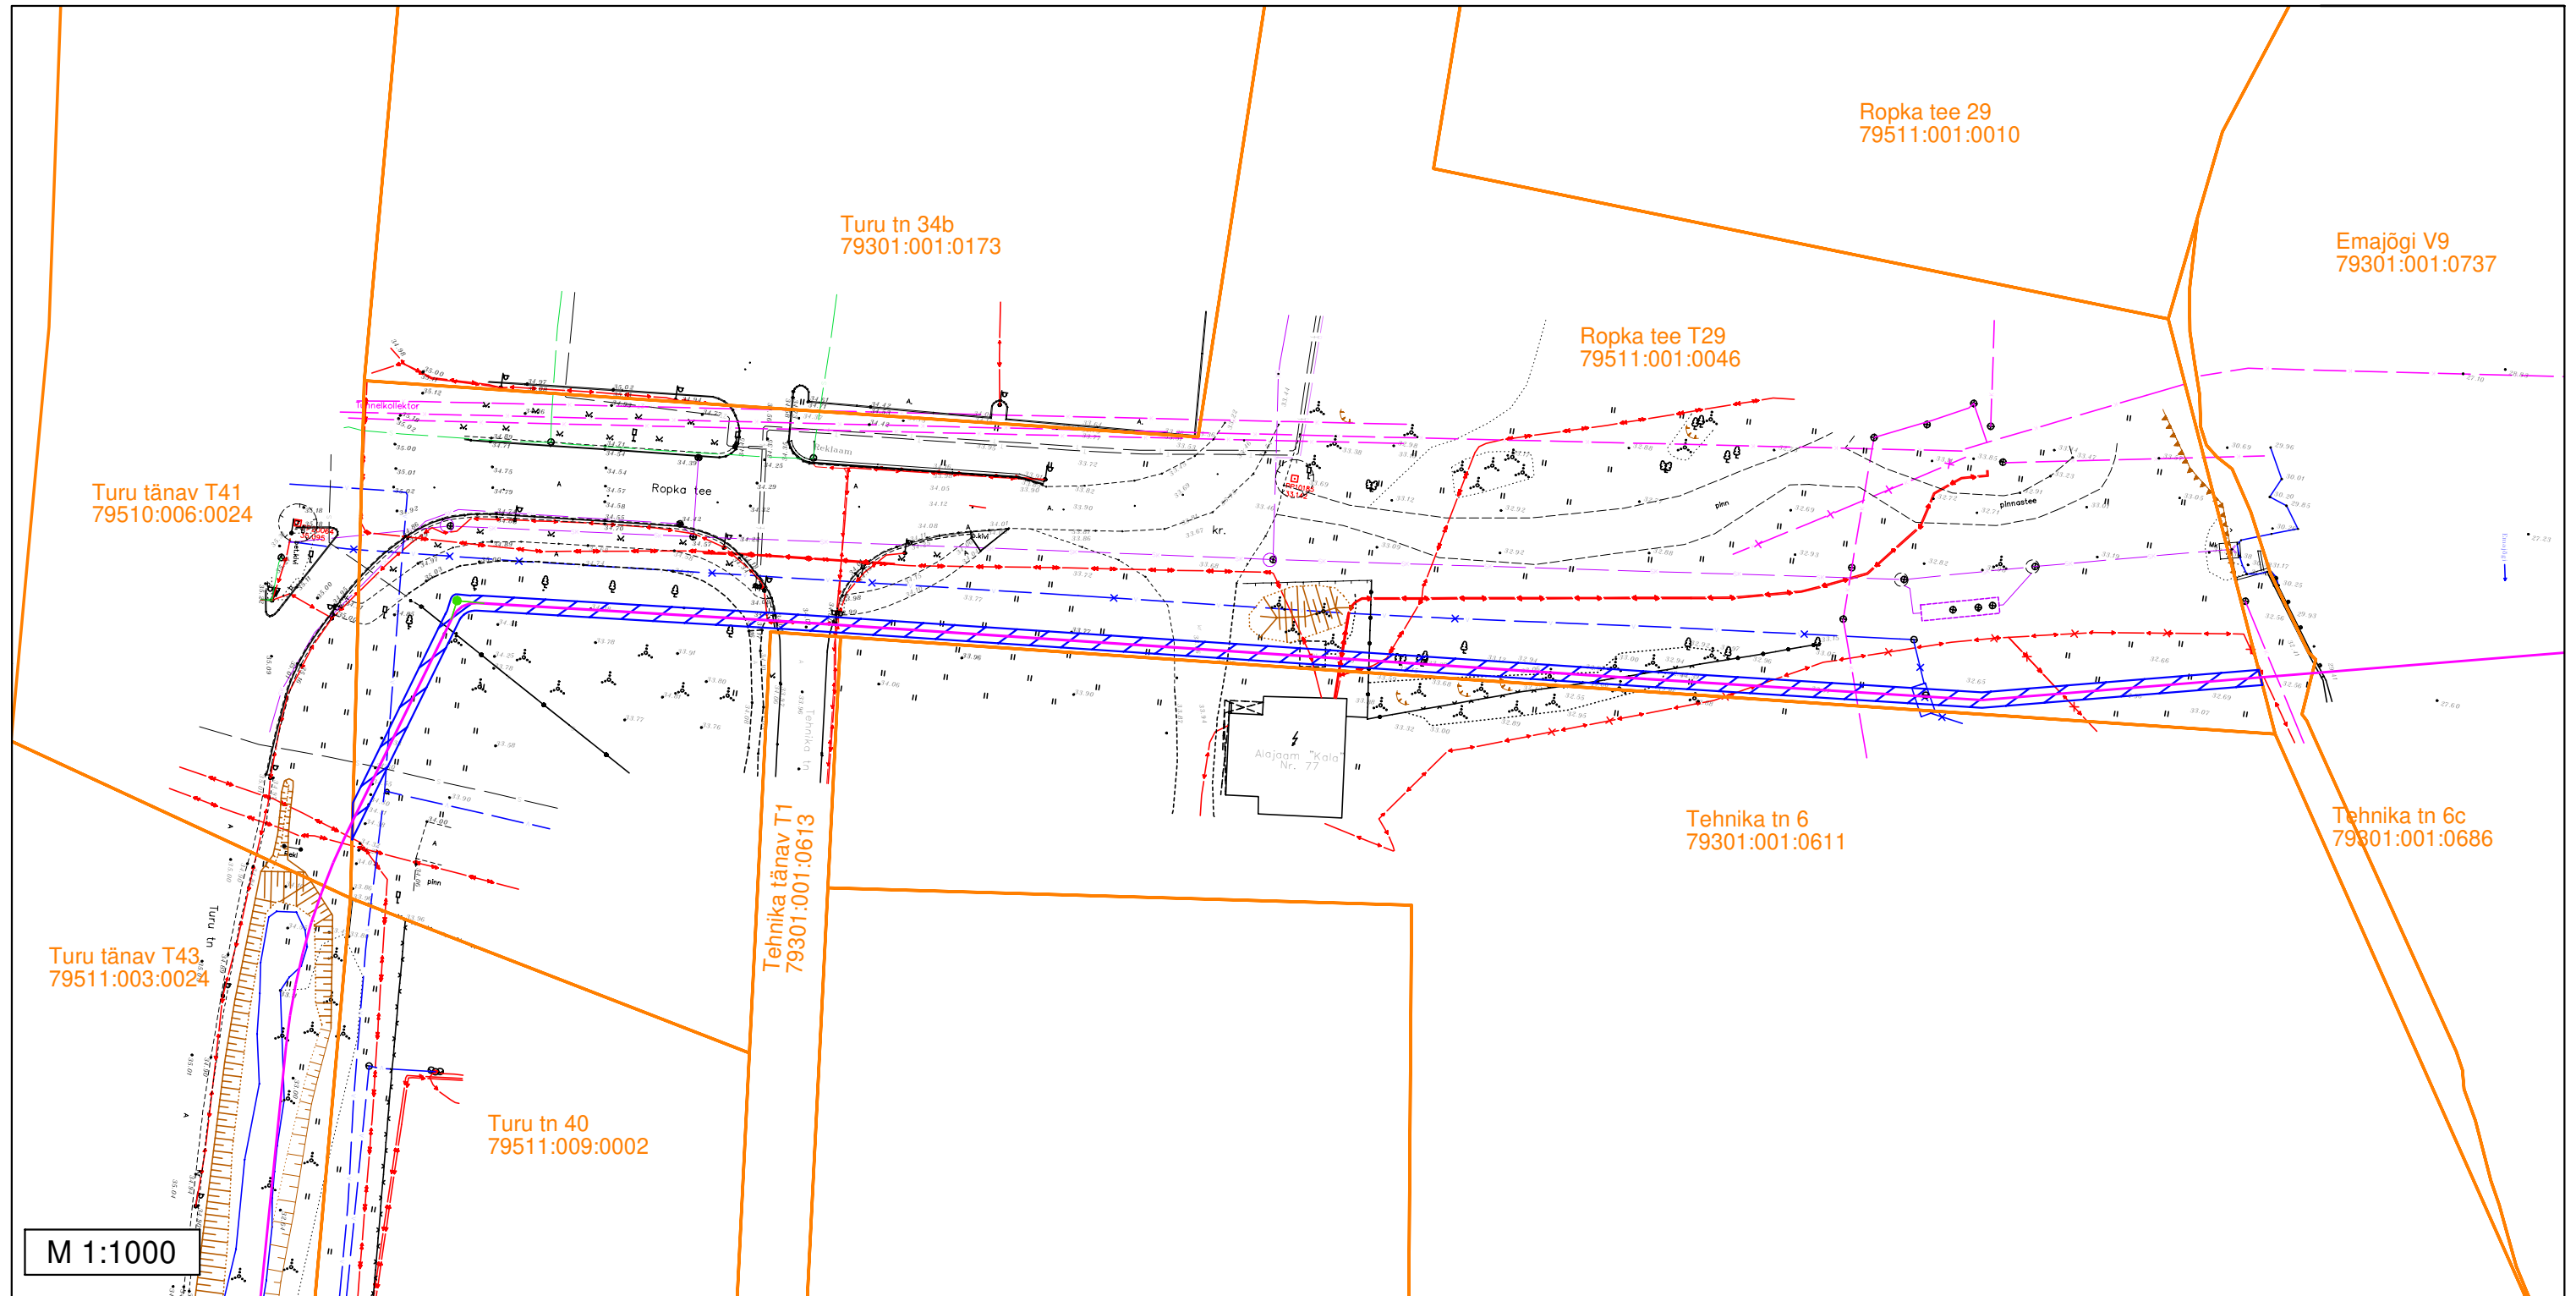-  110 kV kaabelliin + sidekaabel
-  Sundvalduse ala
-  Katastripiirid

Sundvalduse ala asendiplaan
 L8053 Anne-Tööstuse 110 kV maakaabelliin
 Tartu maakond, Tartu linn, Tartu linn
 Ropka tee T29 (79511:001:0046)



Märkused:
 - Sundvalduse ala ligikaudne pindala: 770 m²


Tingmärgid	
	110 kV kaabelliin + sidekaabel
	Sidekaabel
	Sundvalduse ala
	Katastripiirid

Sundvalduse ala plaan

L8053 Anne-Tööstuse 110 kV maakaabelliin

Tartu maakond, Tartu linn, Tartu linn

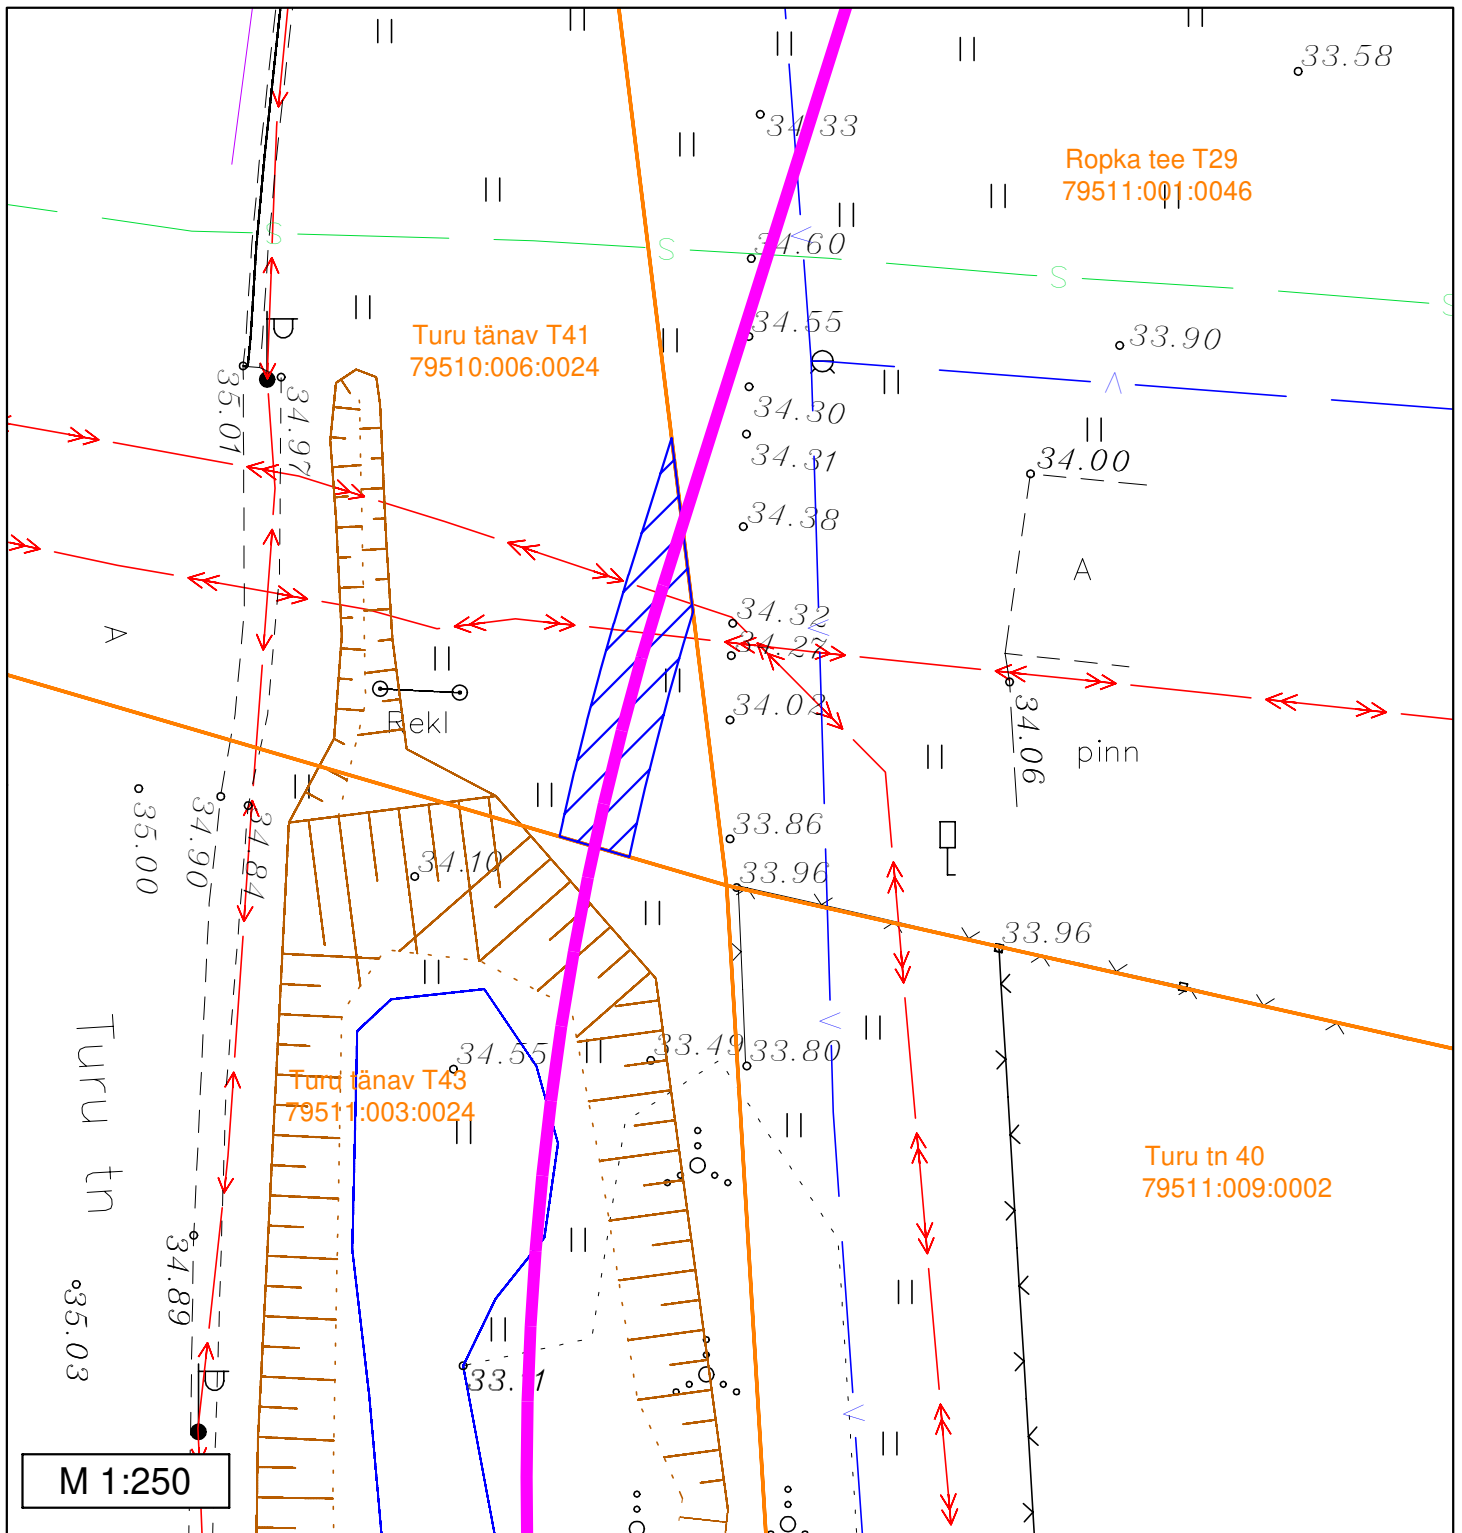


Turu tänav T41 (79510:006:0024)




Märkused:

- Sundvalduse ala ligikaudne pindala: 27 m²

Tingmärgid

-  110 kV kaabelliin + sidekaabel
-  Sundvalduse ala
-  Katastripiirid

Sundvalduse ala asendiplaan
L8053 Anne-Tööstuse 110 kV maakaabelliin
Tartu maakond, Tartu linn, Tartu linn
Turu tänav T43 (79511:003:0024)

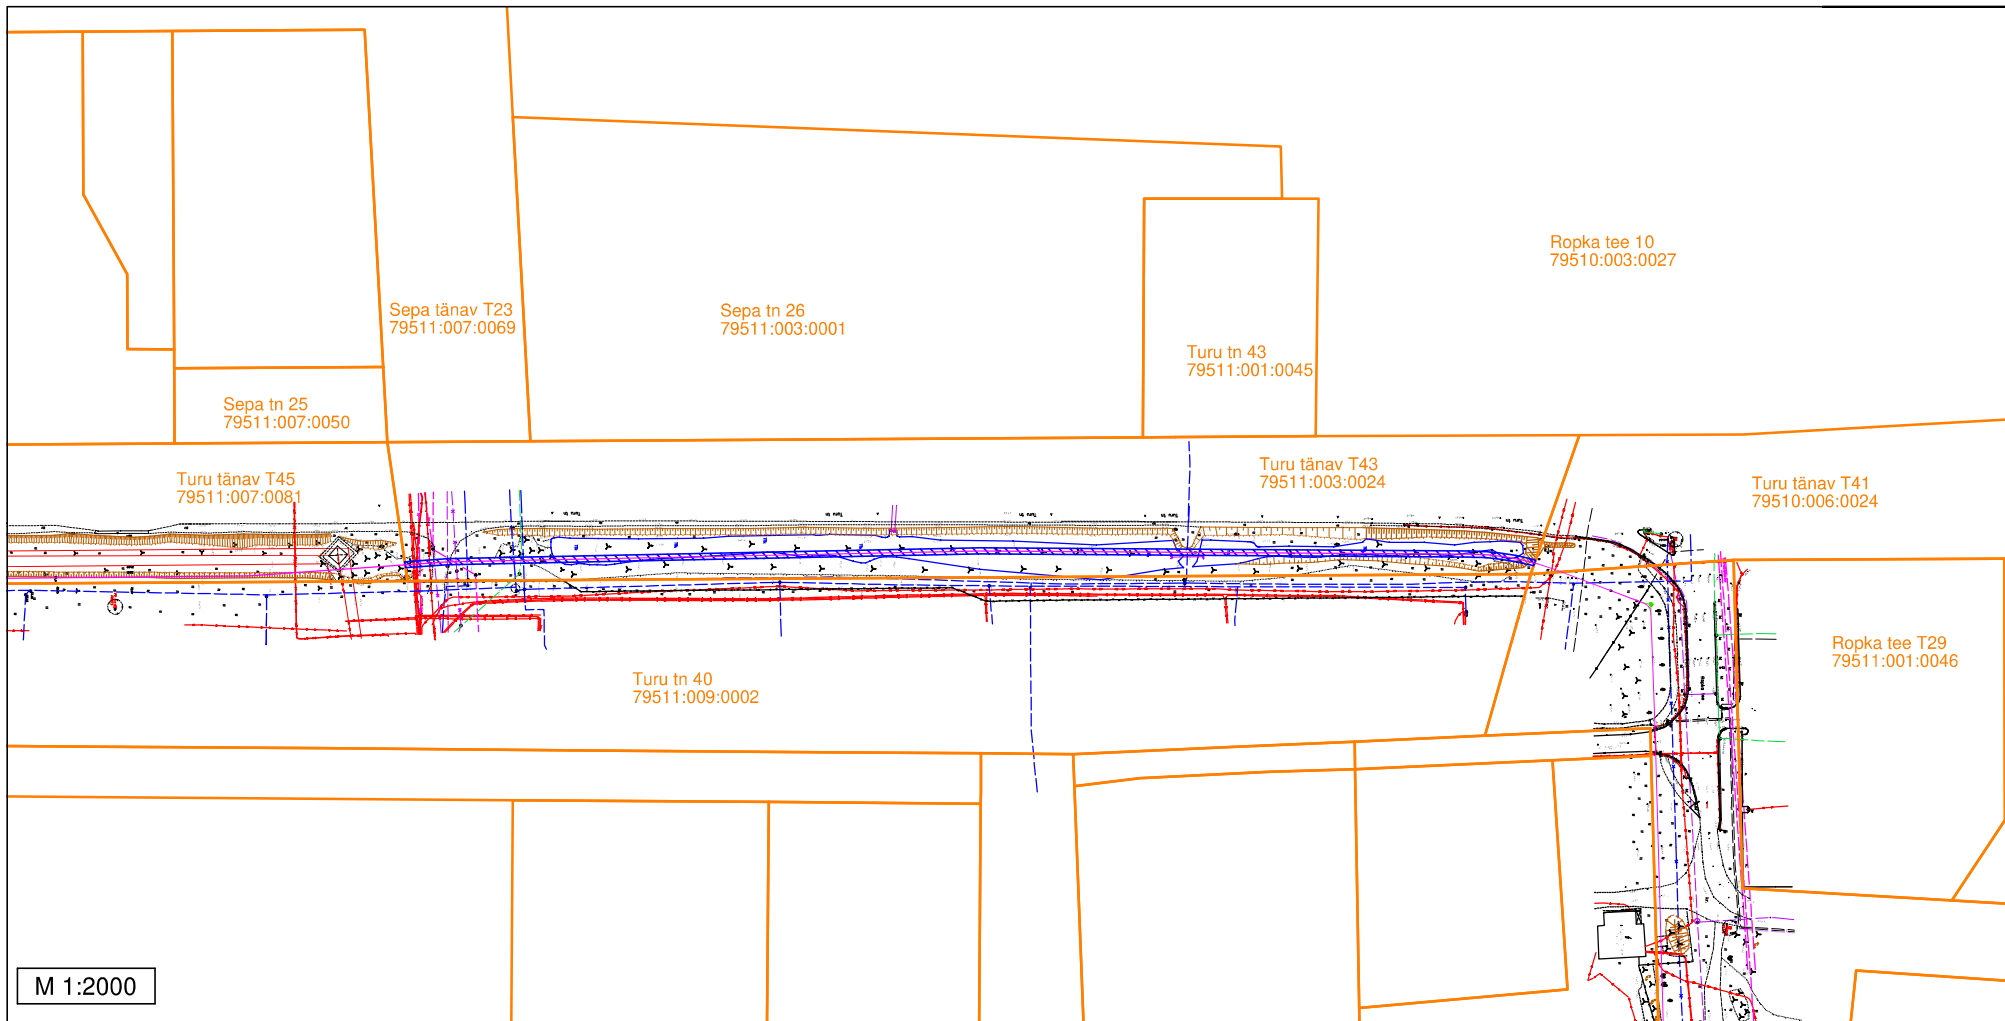


Märkused:
- Sundvalduse ala ligikaudne pindala: 1080 m²

Tingmärgid

- 110 kV kaabelliin + sidekaabel
- Sundvalduse ala
- Katastripiirid

Sundvalduse ala asendiplaan
L8053 Anne-Tööstuse 110 kV maakaabelliin
Tartu maakond, Tartu linn, Tartu linn
Turu tänav T45 (79511:007:0081)

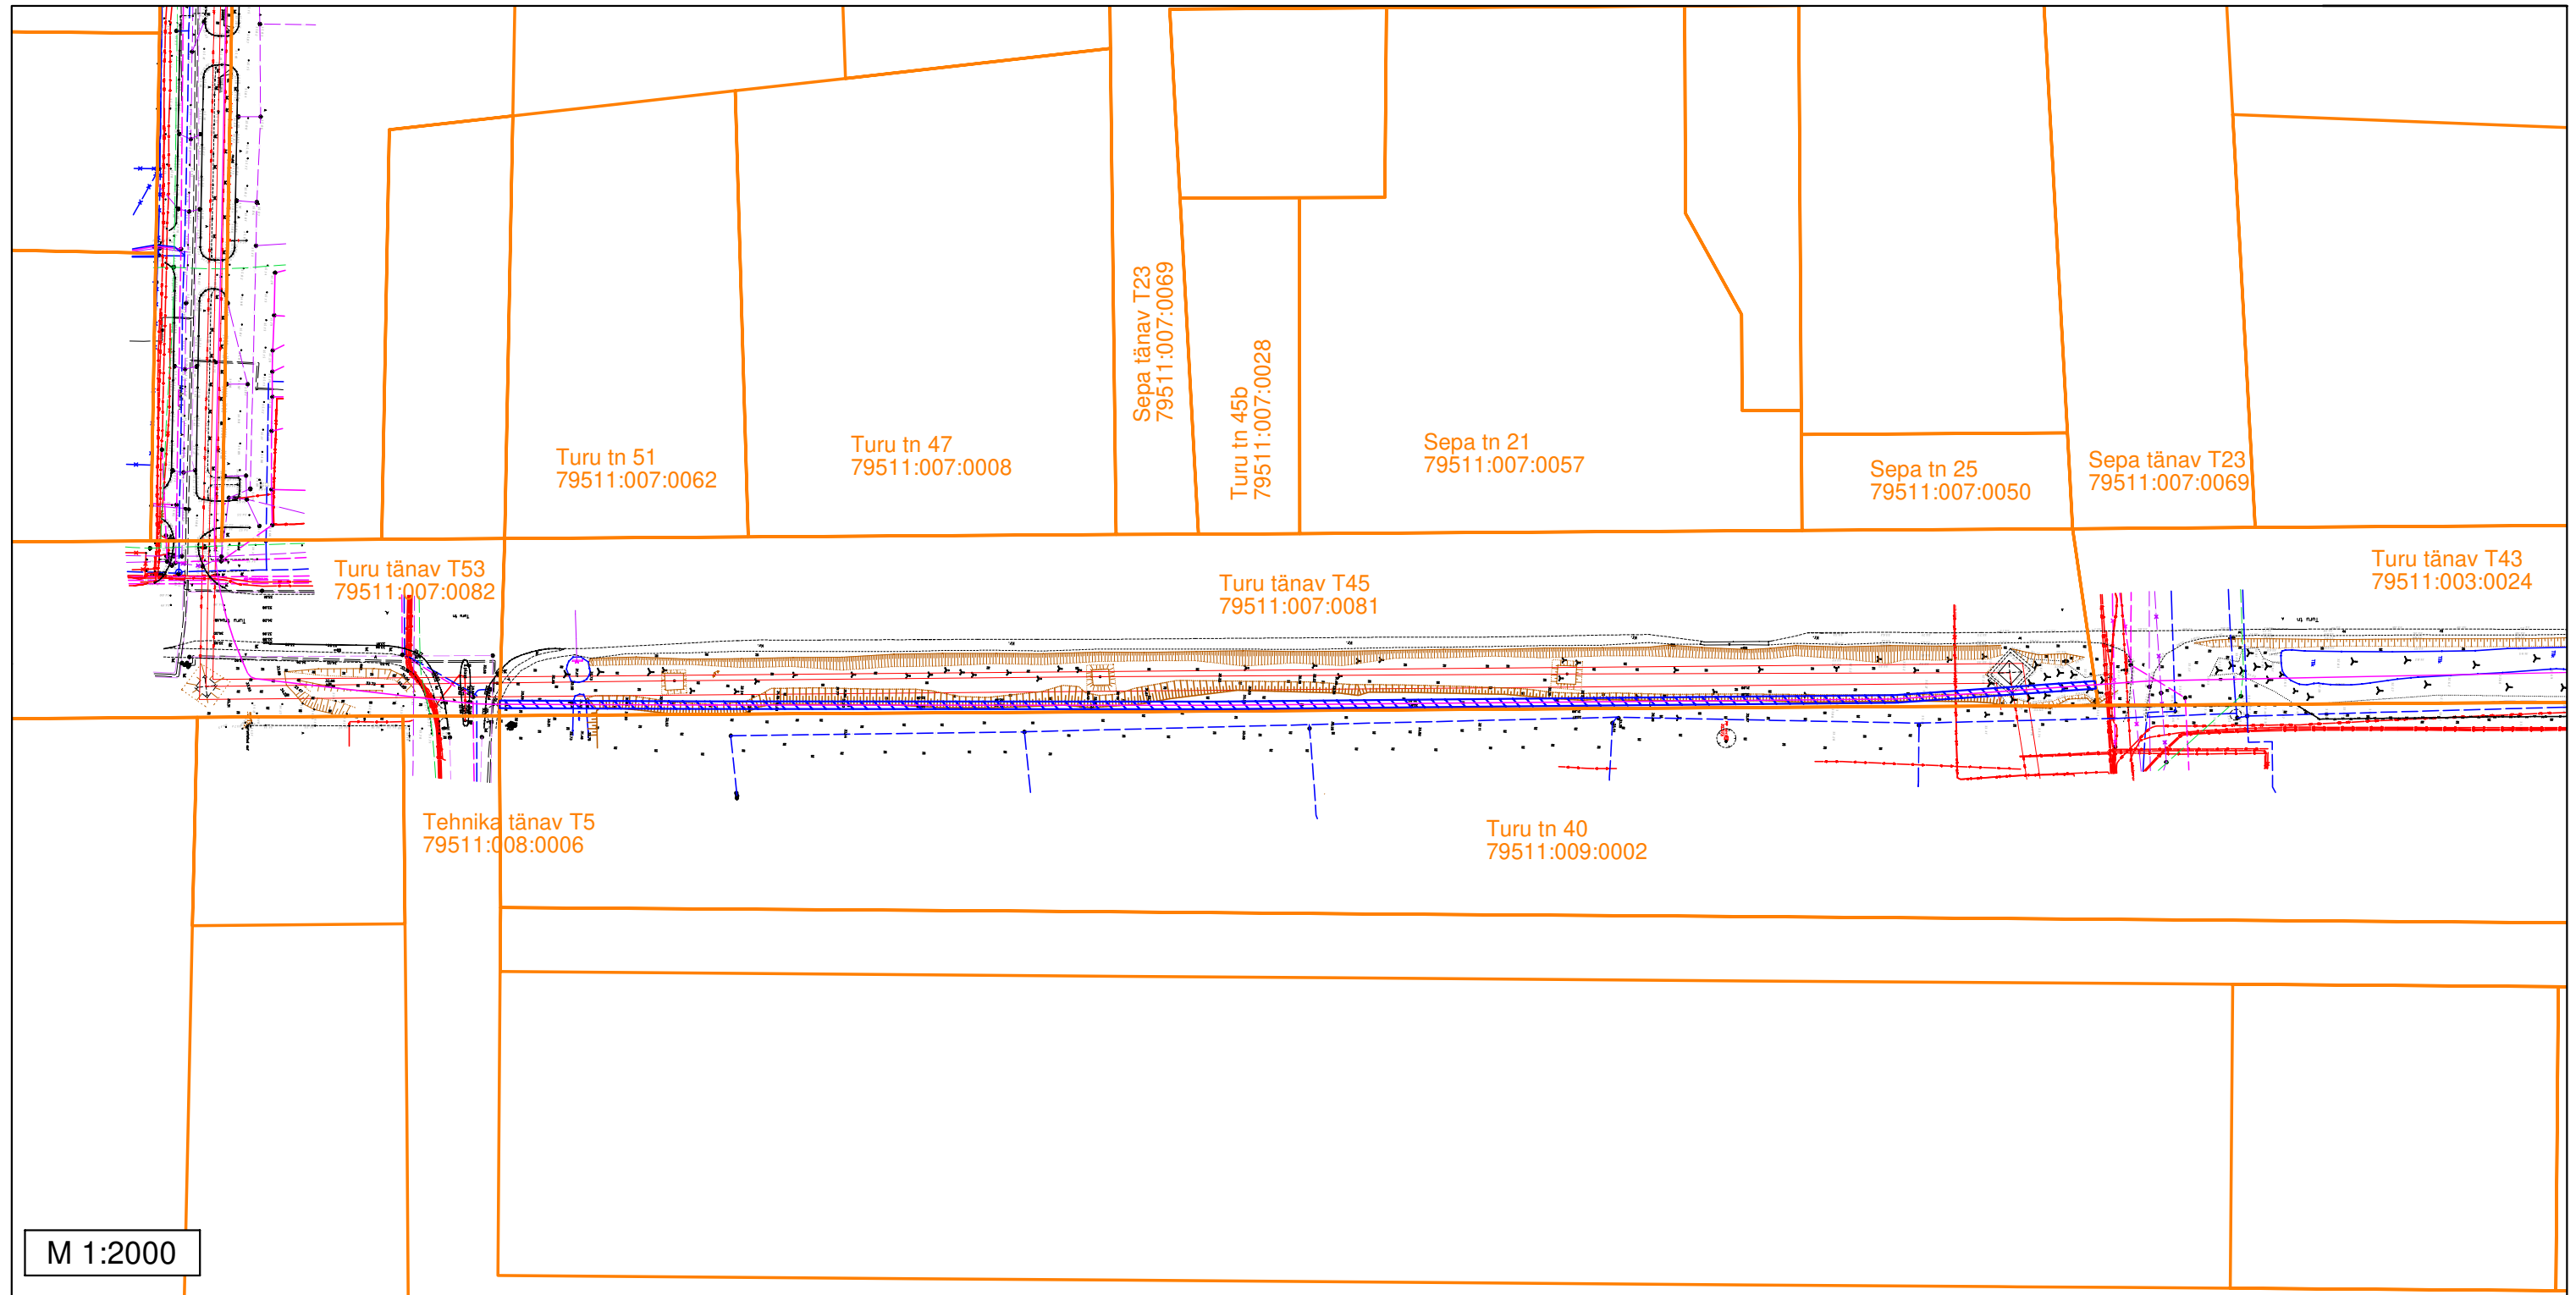

M 1:2000

Märkused:
- Sundvalduse ala ligikaudne pindala: 1198 m²

Tingmärgid

- 110 kV kaabelliin + sidekaabel
- Sundvalduse ala
- Katastripiirid

Sundvalduse ala plaan

L8053 Anne-Tööstuse 110 kV maakaabelliin

Tartu maakond, Tartu linn, Tartu linn

Turu tänav T53 (79511:007:0082)

