

SUNDVALDUSEGA KOORMATAVA ALA PLAAN
Rebase tn T23, Tartu linn, Tartu vald, Tartu maakond
Katastrilüksuse nr: 79508:069:0023, Registrikosa: 5106603

Rebase tn 16 // Turu tn 24
79301:001:0585

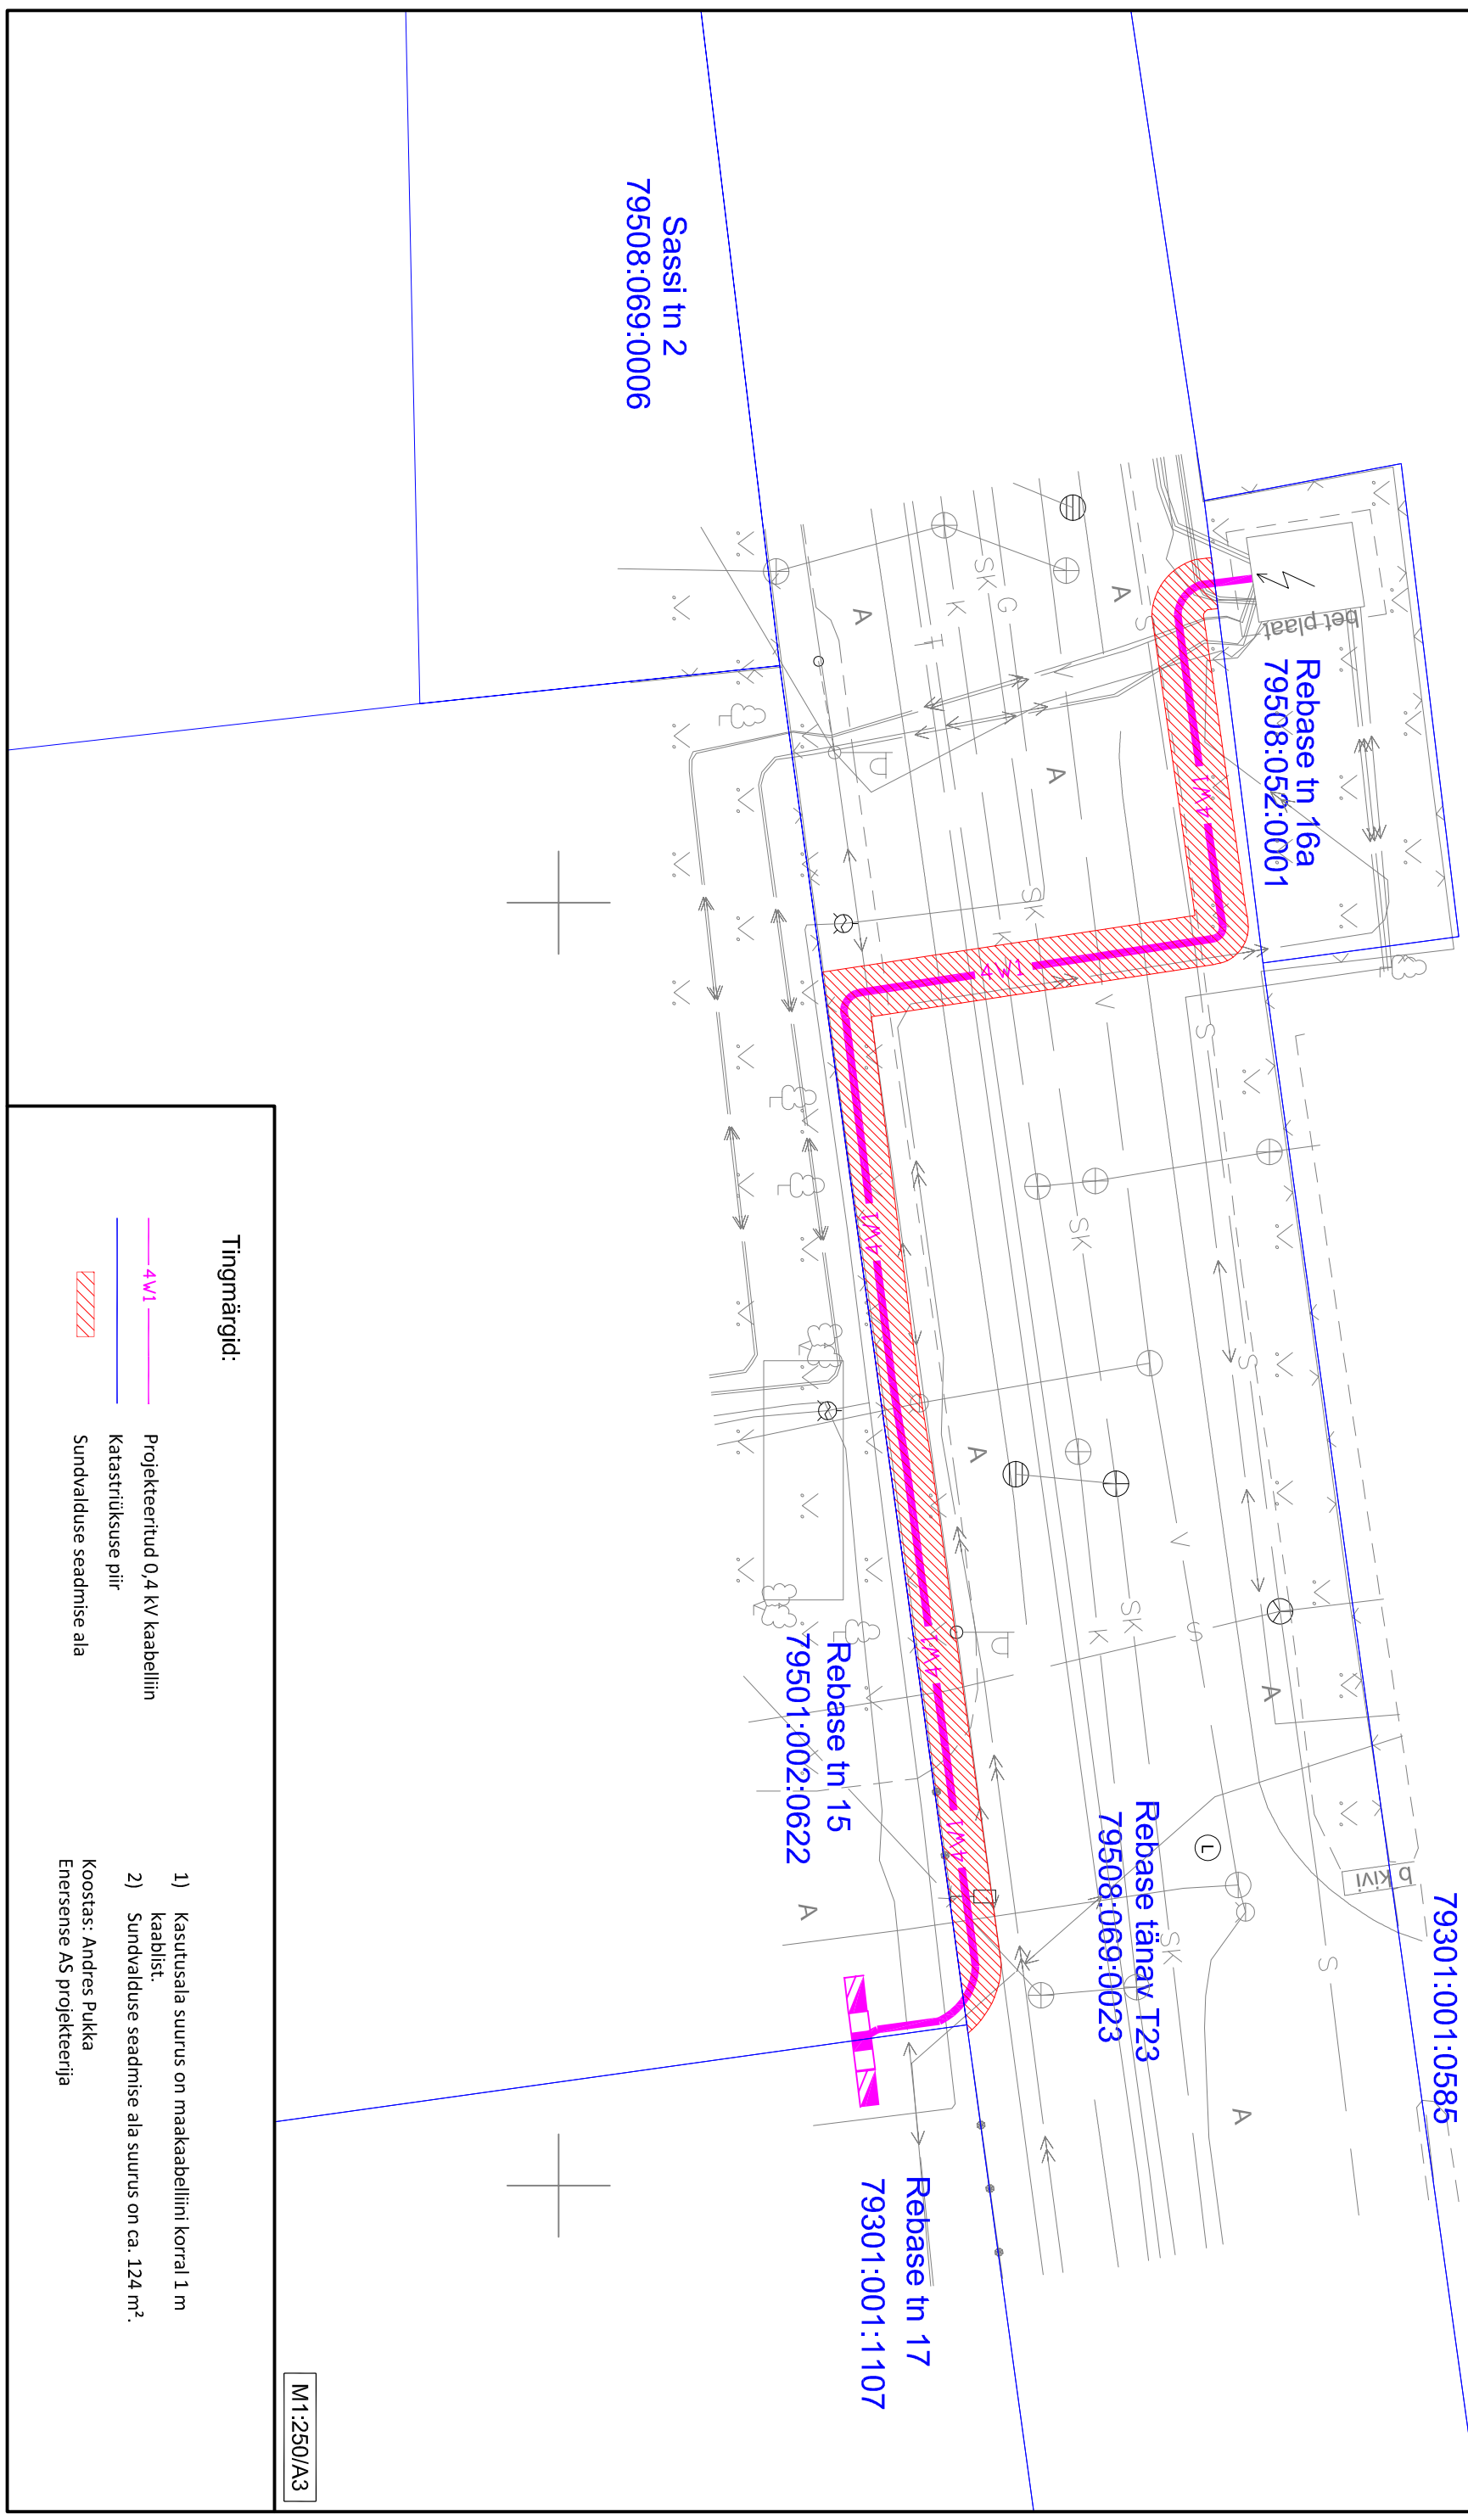
Rebase tänav T23
79508:069:0023

Rebase tn 17
79301:001:1107




Rebase tn 15
79501:002:0622

Rebase tn 16a
79508:052:0001

Sassi tn 2
79508:069:0006



Tingimärgid:

-  4W1 Projekteeritud 0,4 kV kaabelliin
-  Katastrilüksuse piir
-  Sundvalduse seadmise ala

- 1) Kasutusala suurus on maakabelliini korral 1 m kaablist.
- 2) Sundvalduse seadmise ala suurus on ca. 124 m².

Koostas: Andres Pukka
Enerdense AS projektseerija

M1:250/A3