



 
# ISIKLIKU KASUTUSÕIGUSEGA KOORMATAVA MAA-ALA ASENDIPLAAN

Tartu linn, Võru tänav T75 (79510:002:0029)

1 : 500

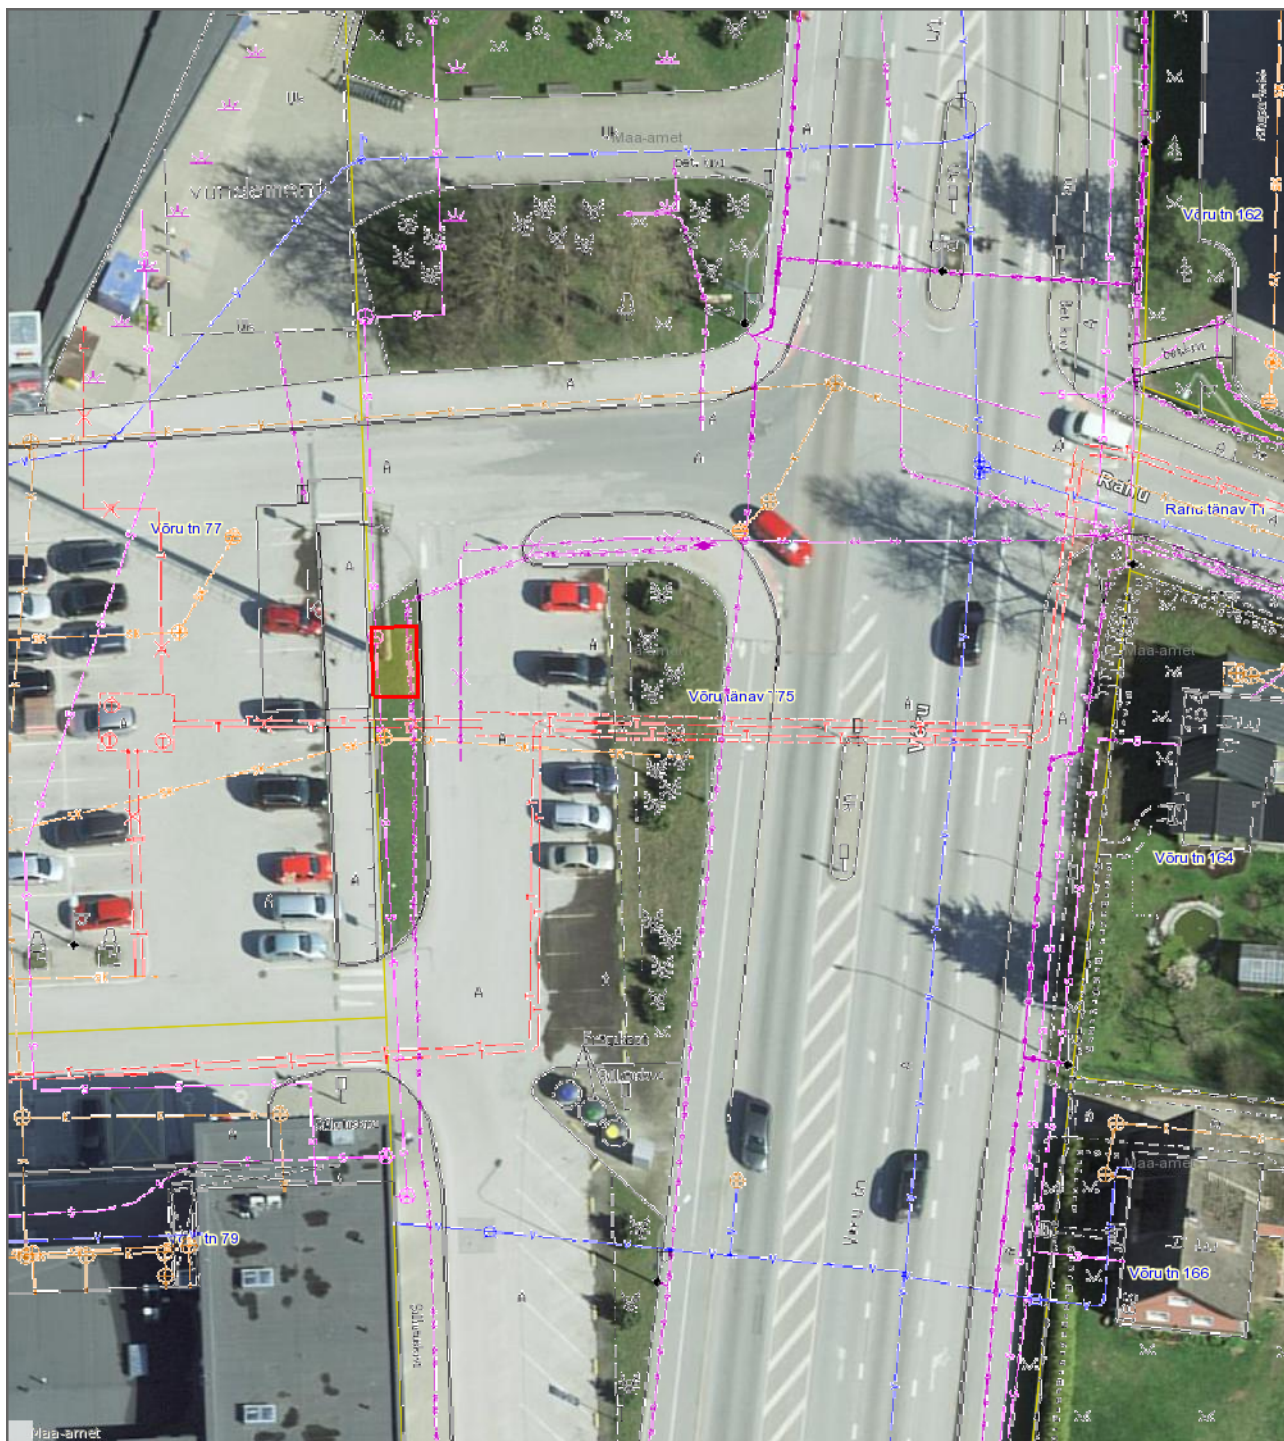

## Leppemärgid

-  üürile antav maa-ala ca 14m<sup>2</sup>
-  olemasolevate katastriüksuste piirid

Koostas: **Liisa Unt**

Kuupäev: **10.10.2022**