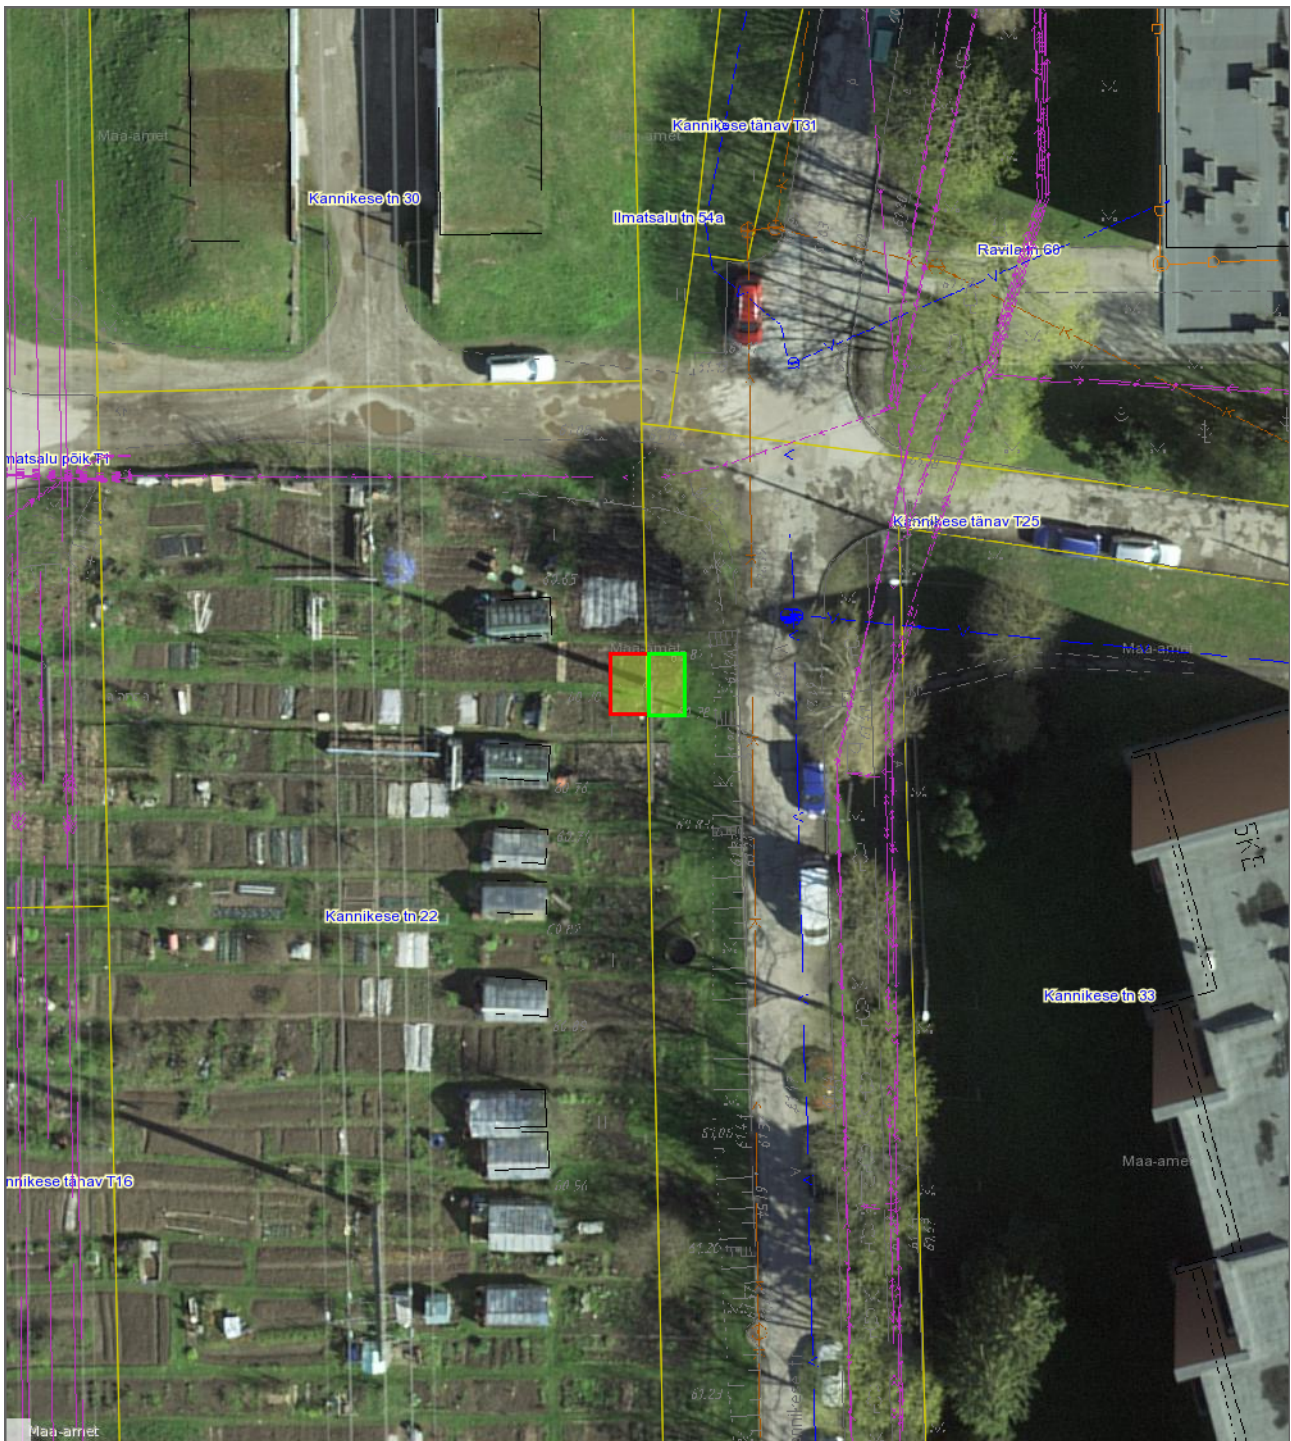

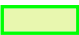



ISIKLIKU KASUTUSÕIGUSEGA KOORMATAVA MAA-ALA ASENDIPLAAN
Tartu linn, Kannikese tn 22 (79301:001:0221), Kannikese tänav T25 (79502:010:0034)
1 : 500



Leppemärgid

-  Kannikese tn 22 isikliku kasutusõigusega koormatav maa-ala (ca 10m²)
-  Kannikese tänav T25 isikliku kasutusõigusega koormatav maa-ala (ca 10m²)
-  olemasolevate katastriüksuste piirid

Koostas: **Liisa Unt**
Kuupäev: **09.12.2021**