




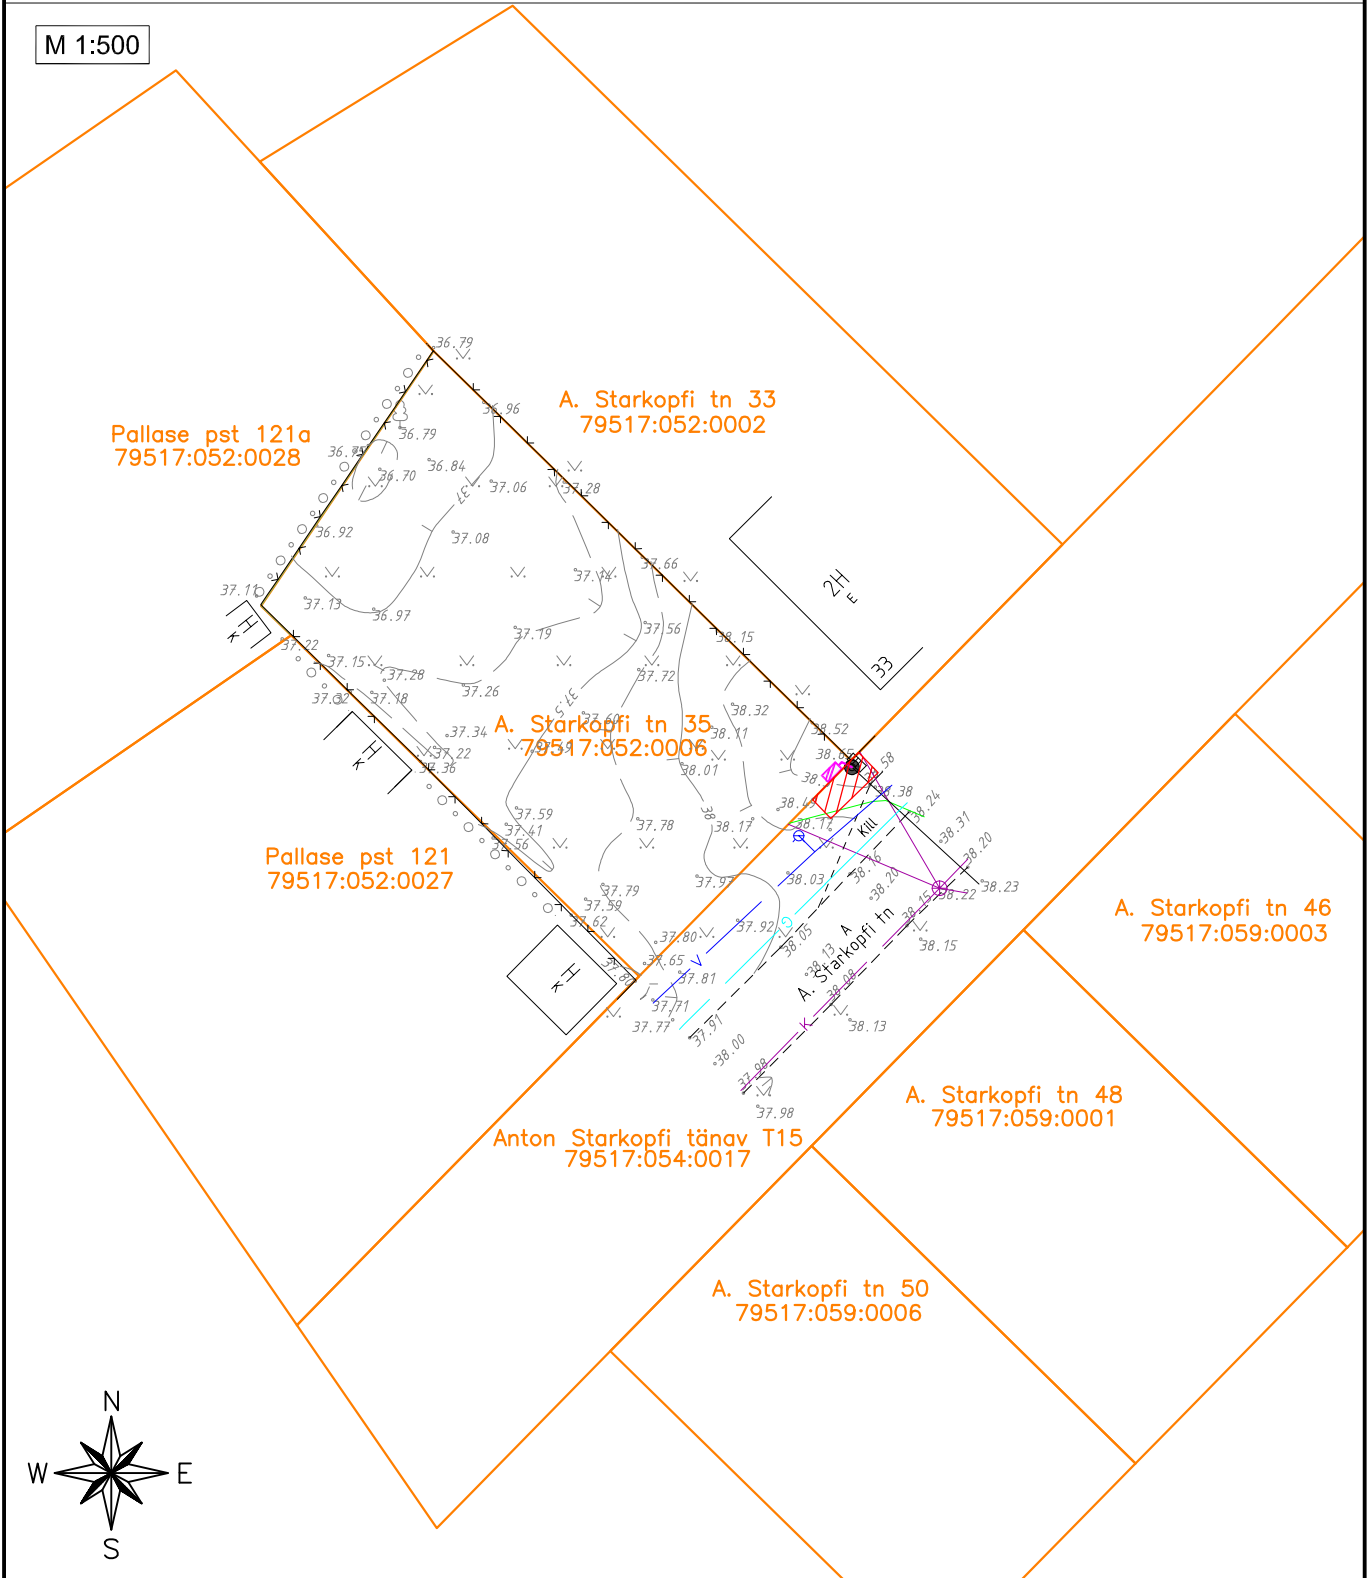

TALUMISKOHUSTUSE SEADMISE ALA PLAAN
Anton Starkopfi tänav T15, Tartu linn, Tartu maakond
Registriosa: 10701750

LISA

M 1:500



TINGMÄRGID

-  1W1 — Projekteeritud 0,4 kV maakaabel
-  — Projekteeritud 0,4 kV liitumiskilp
-  — Kinnistu piir
-  — Talumiskohustusega ala

- 1) Kaitsevöönd liitumis- või jaotuskilbi korral on 2 m kilbi välisseinast igas suunas.
- 2) Kaitsevöönd maakaabelliini korral on 1 m äärmisest kaablist.
- 3) Talumiskohustusega ala suurus on ca 8 m².

Koostas: Rando Kasuk
E-Service AS projekteerija