


Asendiplaan
Kase tänav T5

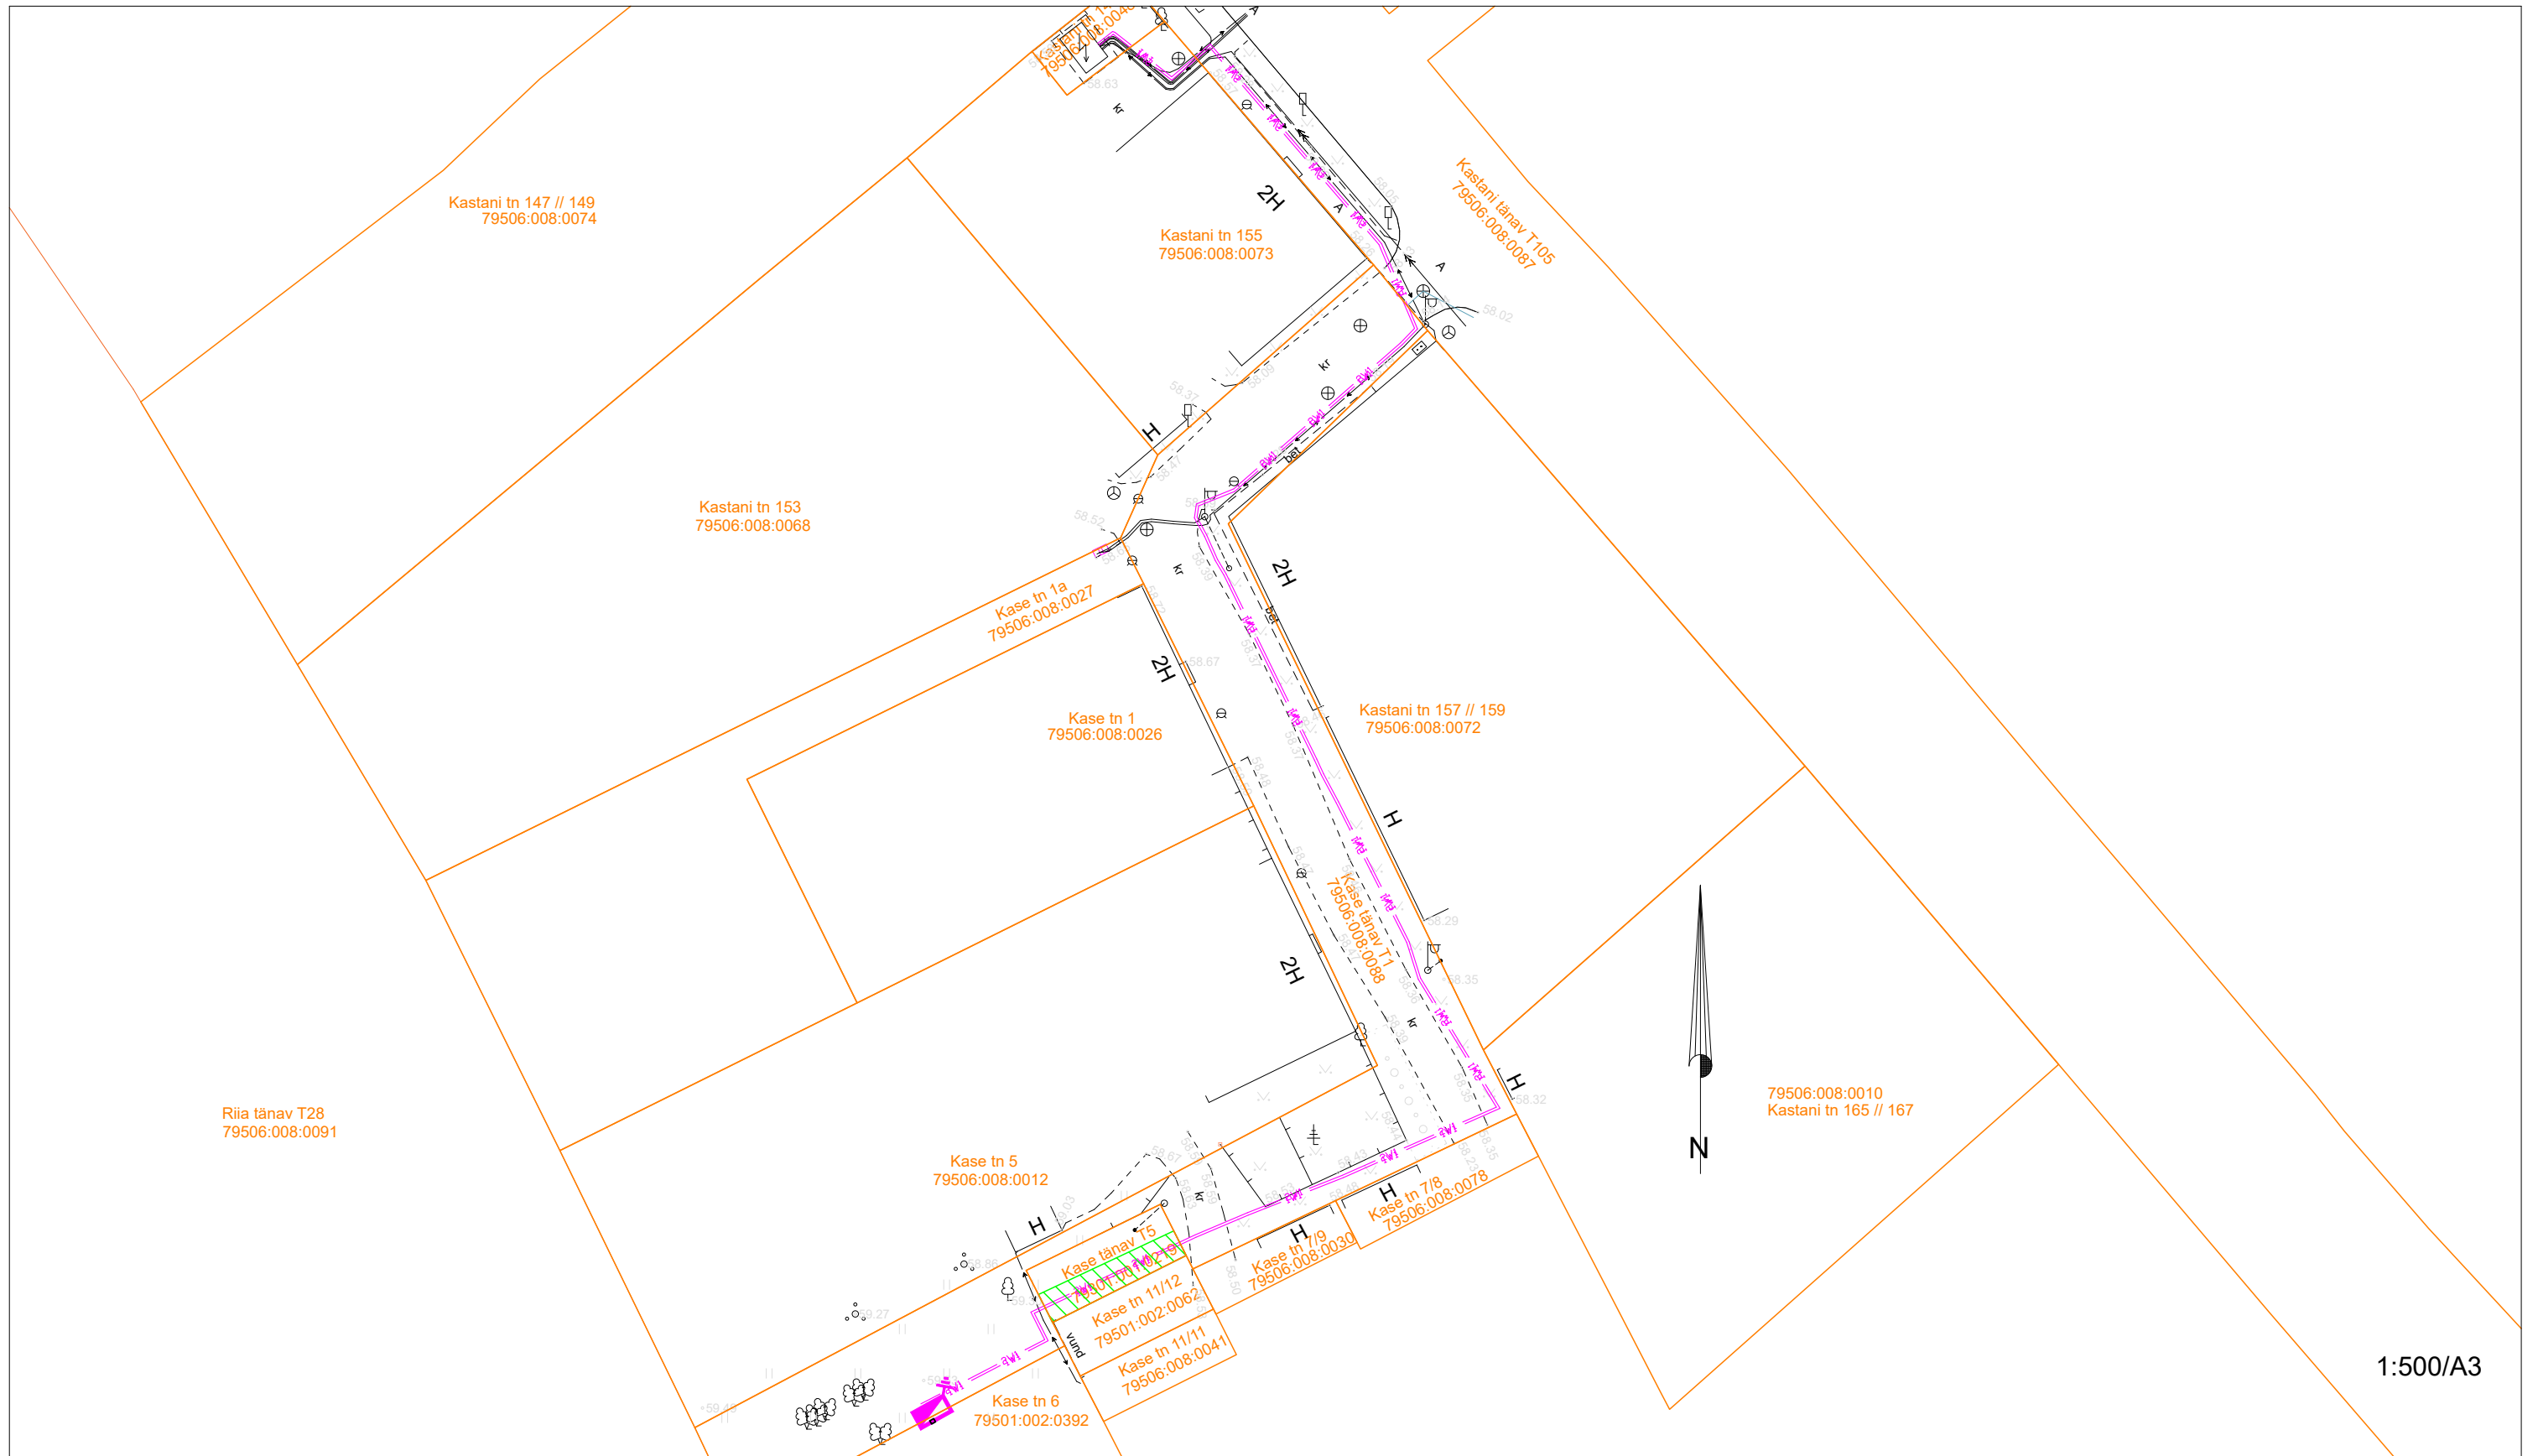

1:500/A3

Tartu maakond
Tartu linn
Tartu linn
Kase tänav T5
Katastritunnus 79301:001:0219
Kinnistusosakonna registriosakonna number **13520050**

*Elektripaigaldise koormatava ala suurus on ca. 27 m²

- Tingmärgid Enersense AS
- Kinnistupiir
- 2W1 — 2W1 — 2W1 — Projekteeritud madalpinge kaabel samas kaevikus, reservitoruga
- Projekteeritud liitumiskilp (must riskülik reaalsete mõõtudega)
- 1W1 — 1W1 — 1W1 — Projekteeritud madalpinge kaabel
- ▨ Koormatav ala