


# Sundvalduse ala plaan

L8048 Tartu-Ülejõe 110 kV maakaabelliin

Tartu maakond, Tartu linn, Tartu linn

Aruküla tee 8 (79301:001:0127)

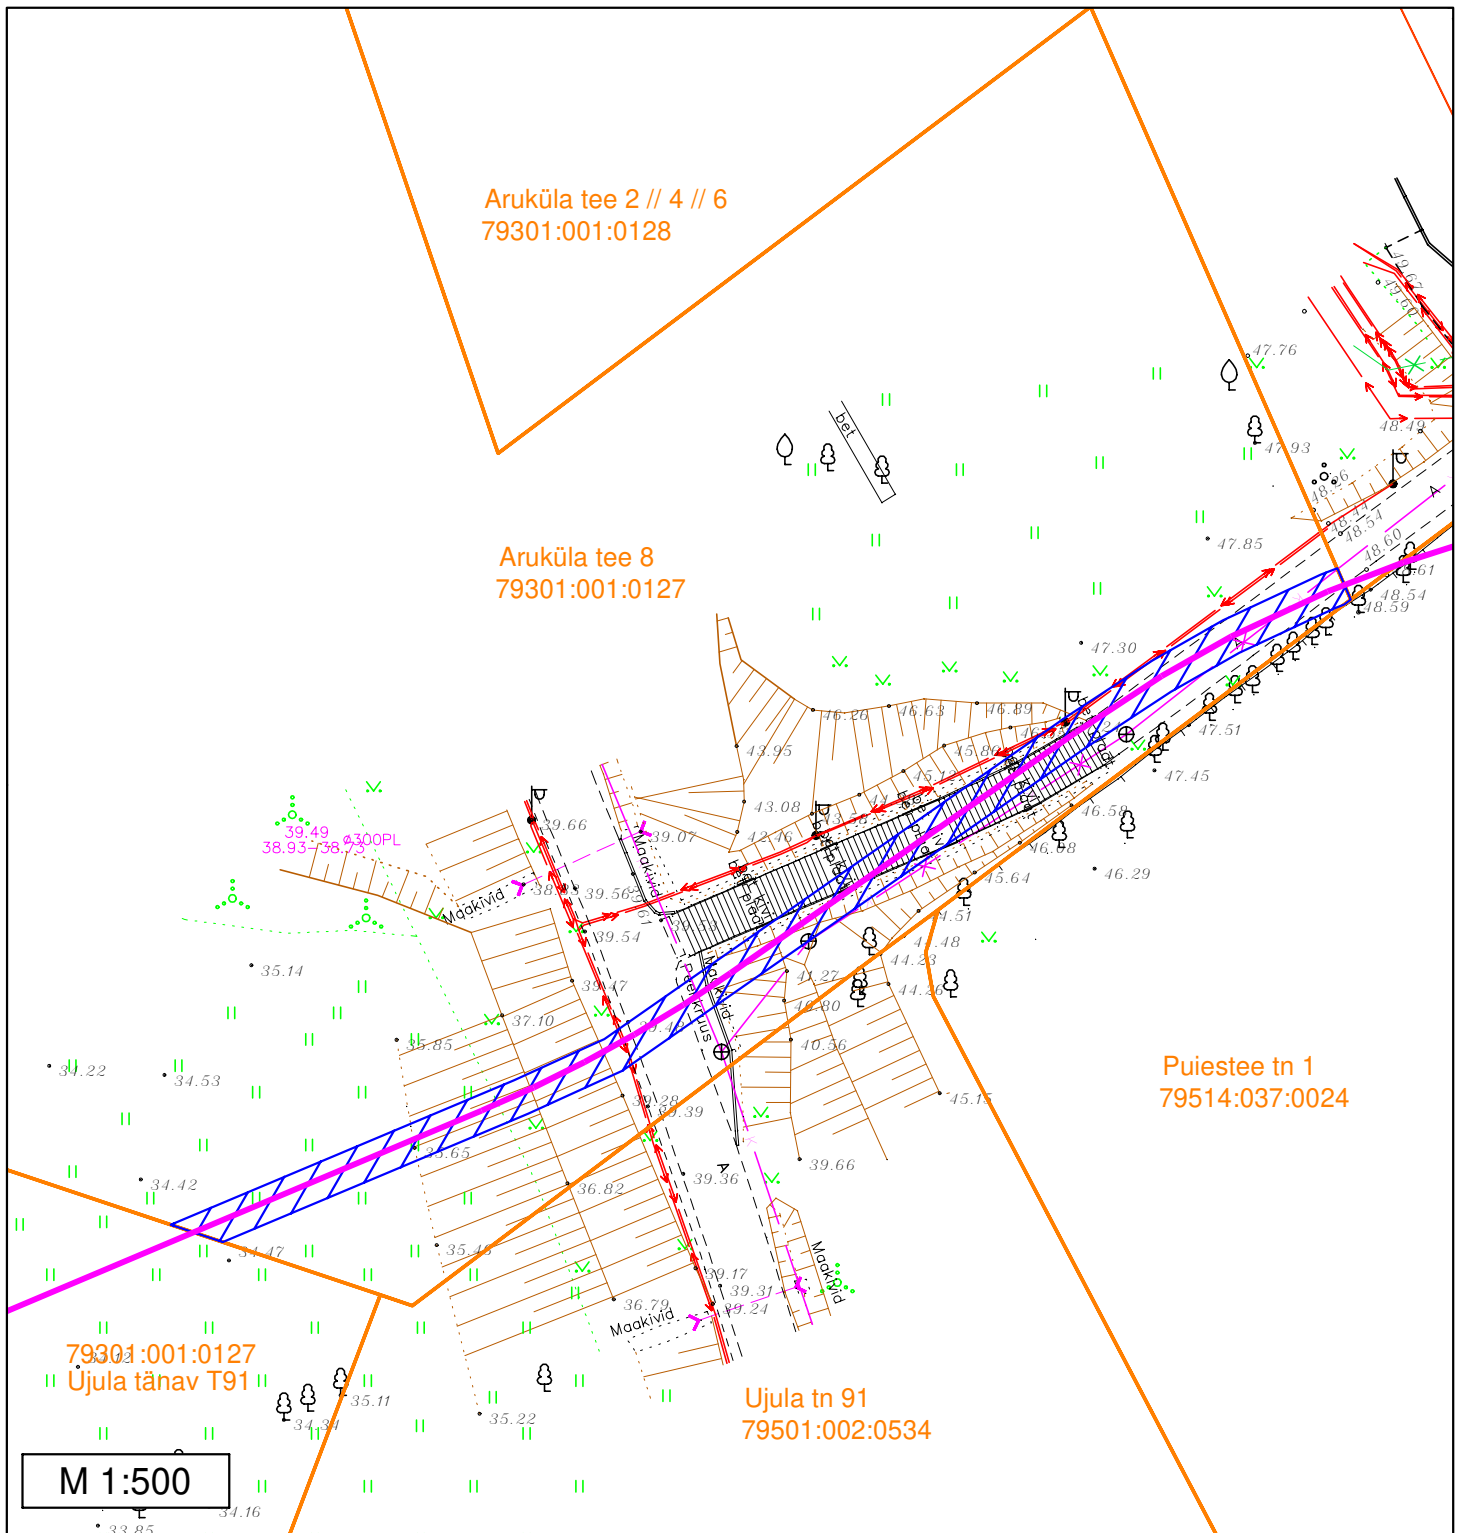

## Märkused:

- Sundvalduse ala ligikaudne pindala: 210 m<sup>2</sup>

## Tingmärgid


- 110 kV kaabelliin + sidekaabel
- Sundvalduse ala
- Katastripiirid

# Sundvalduse ala plaan

L8048 Tartu-Ülejõe 110 kV maakaabelliin

Tartu maakond, Tartu linn, Tartu linn

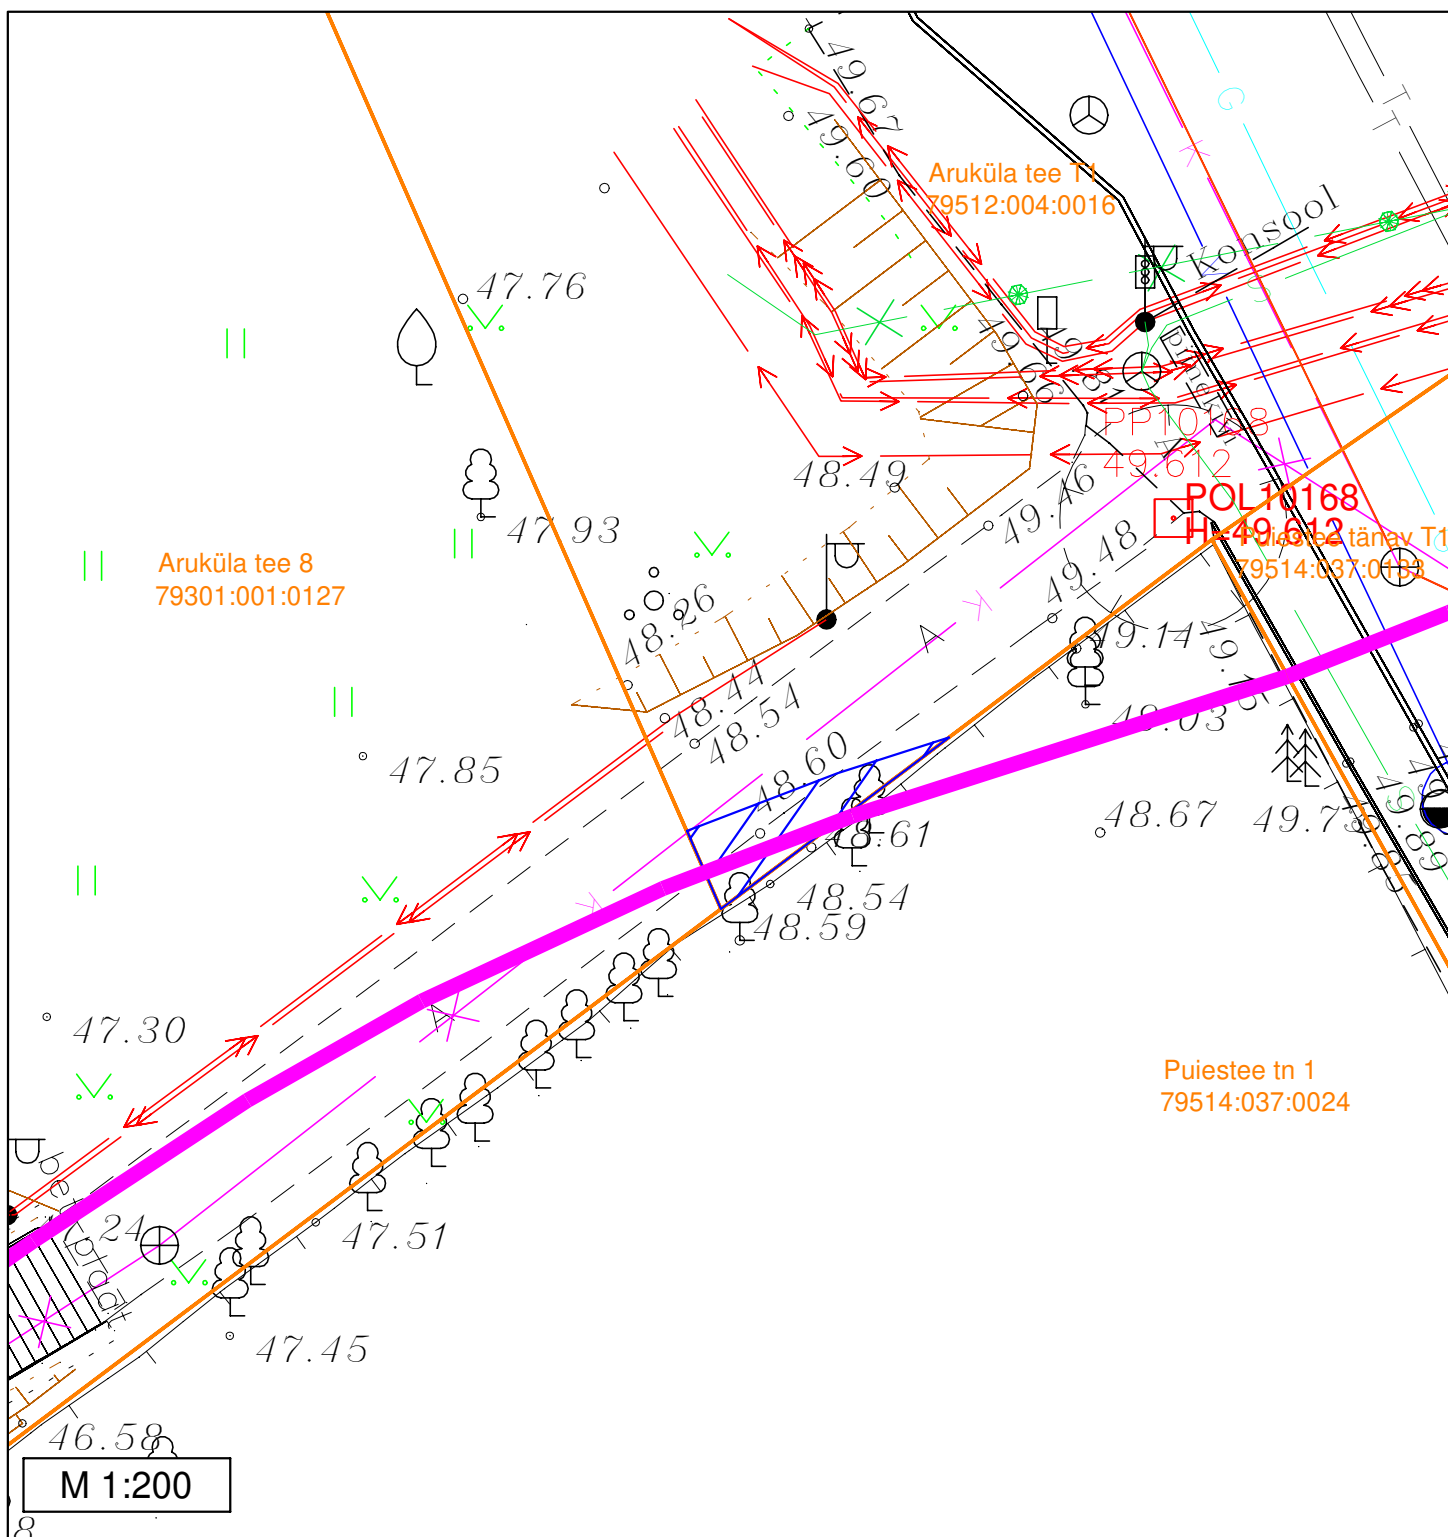


Aruküla tee T1 (79512:004:0016)



Märkused:

- Sundvalduse ala ligikaudne pindala: 9 m<sup>2</sup>

Tingmärgid


-  110 kV kaabelliin + sidekaabel
-  Sundvalduse ala
-  Katastripiirid

# Sundvalduse ala plaan

L8048 Tartu-Ülejõe ja L8055 Tartu-Emajõe 110 kV maakaabelliinid

Tartu maakond, Tartu linn, Tartu linn

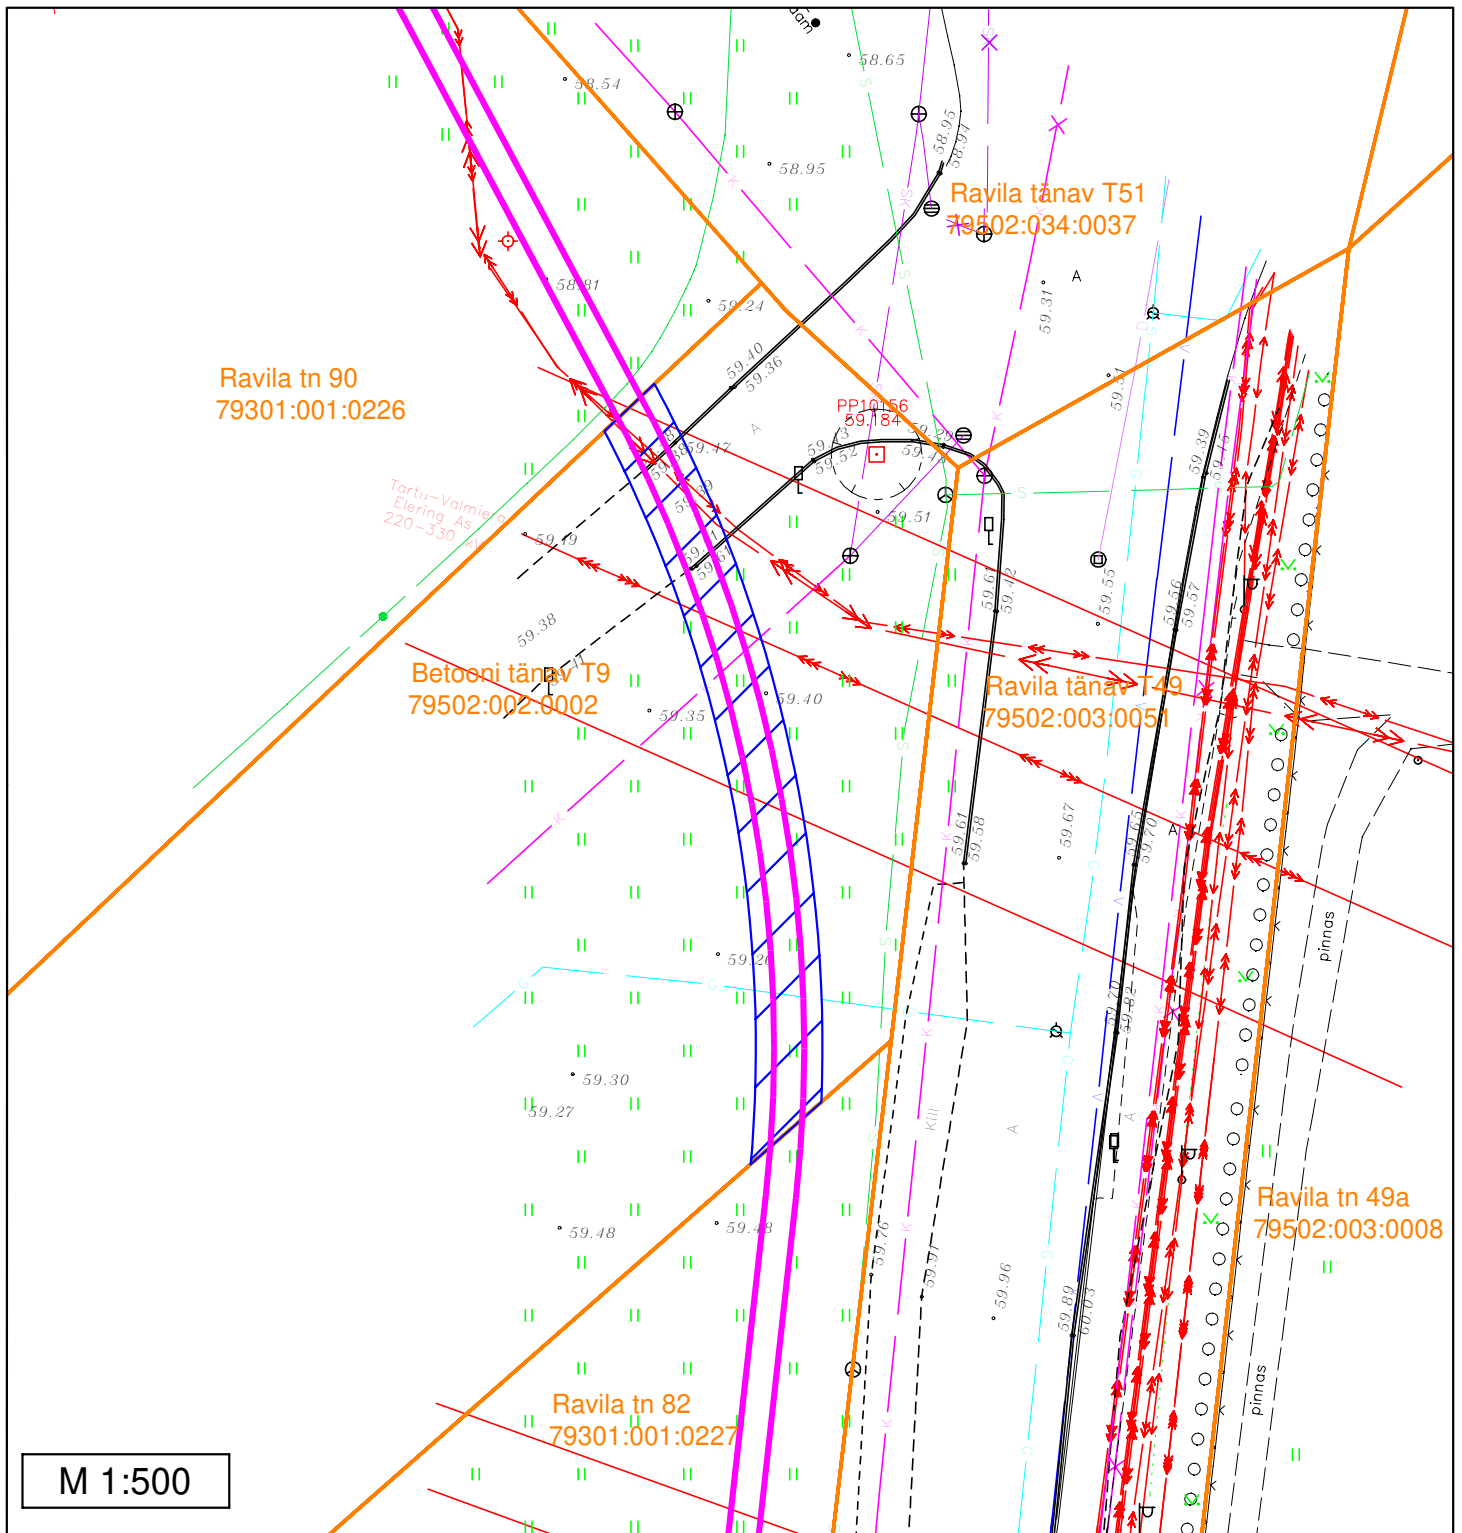


Betooni tänav T9 (79502:002:0002)



Märkused:

- Sundvalduse ala ligikaudne pindala: 219 m<sup>2</sup>

Tingmärgid


-  110 kV kaabelliin + sidekaabel
-  Sundvalduse ala
-  Katastripiirid

### Sundvalduse ala asendiplan

L8048 Tartu-Ülejõe ja L8055 Tartu-Emajõe 110 kV maakaabelliinid

Tartu maakond, Tartu linn, Tartu linn

F. R. Kreuzwaldi tn 7 (79501:002:0028)

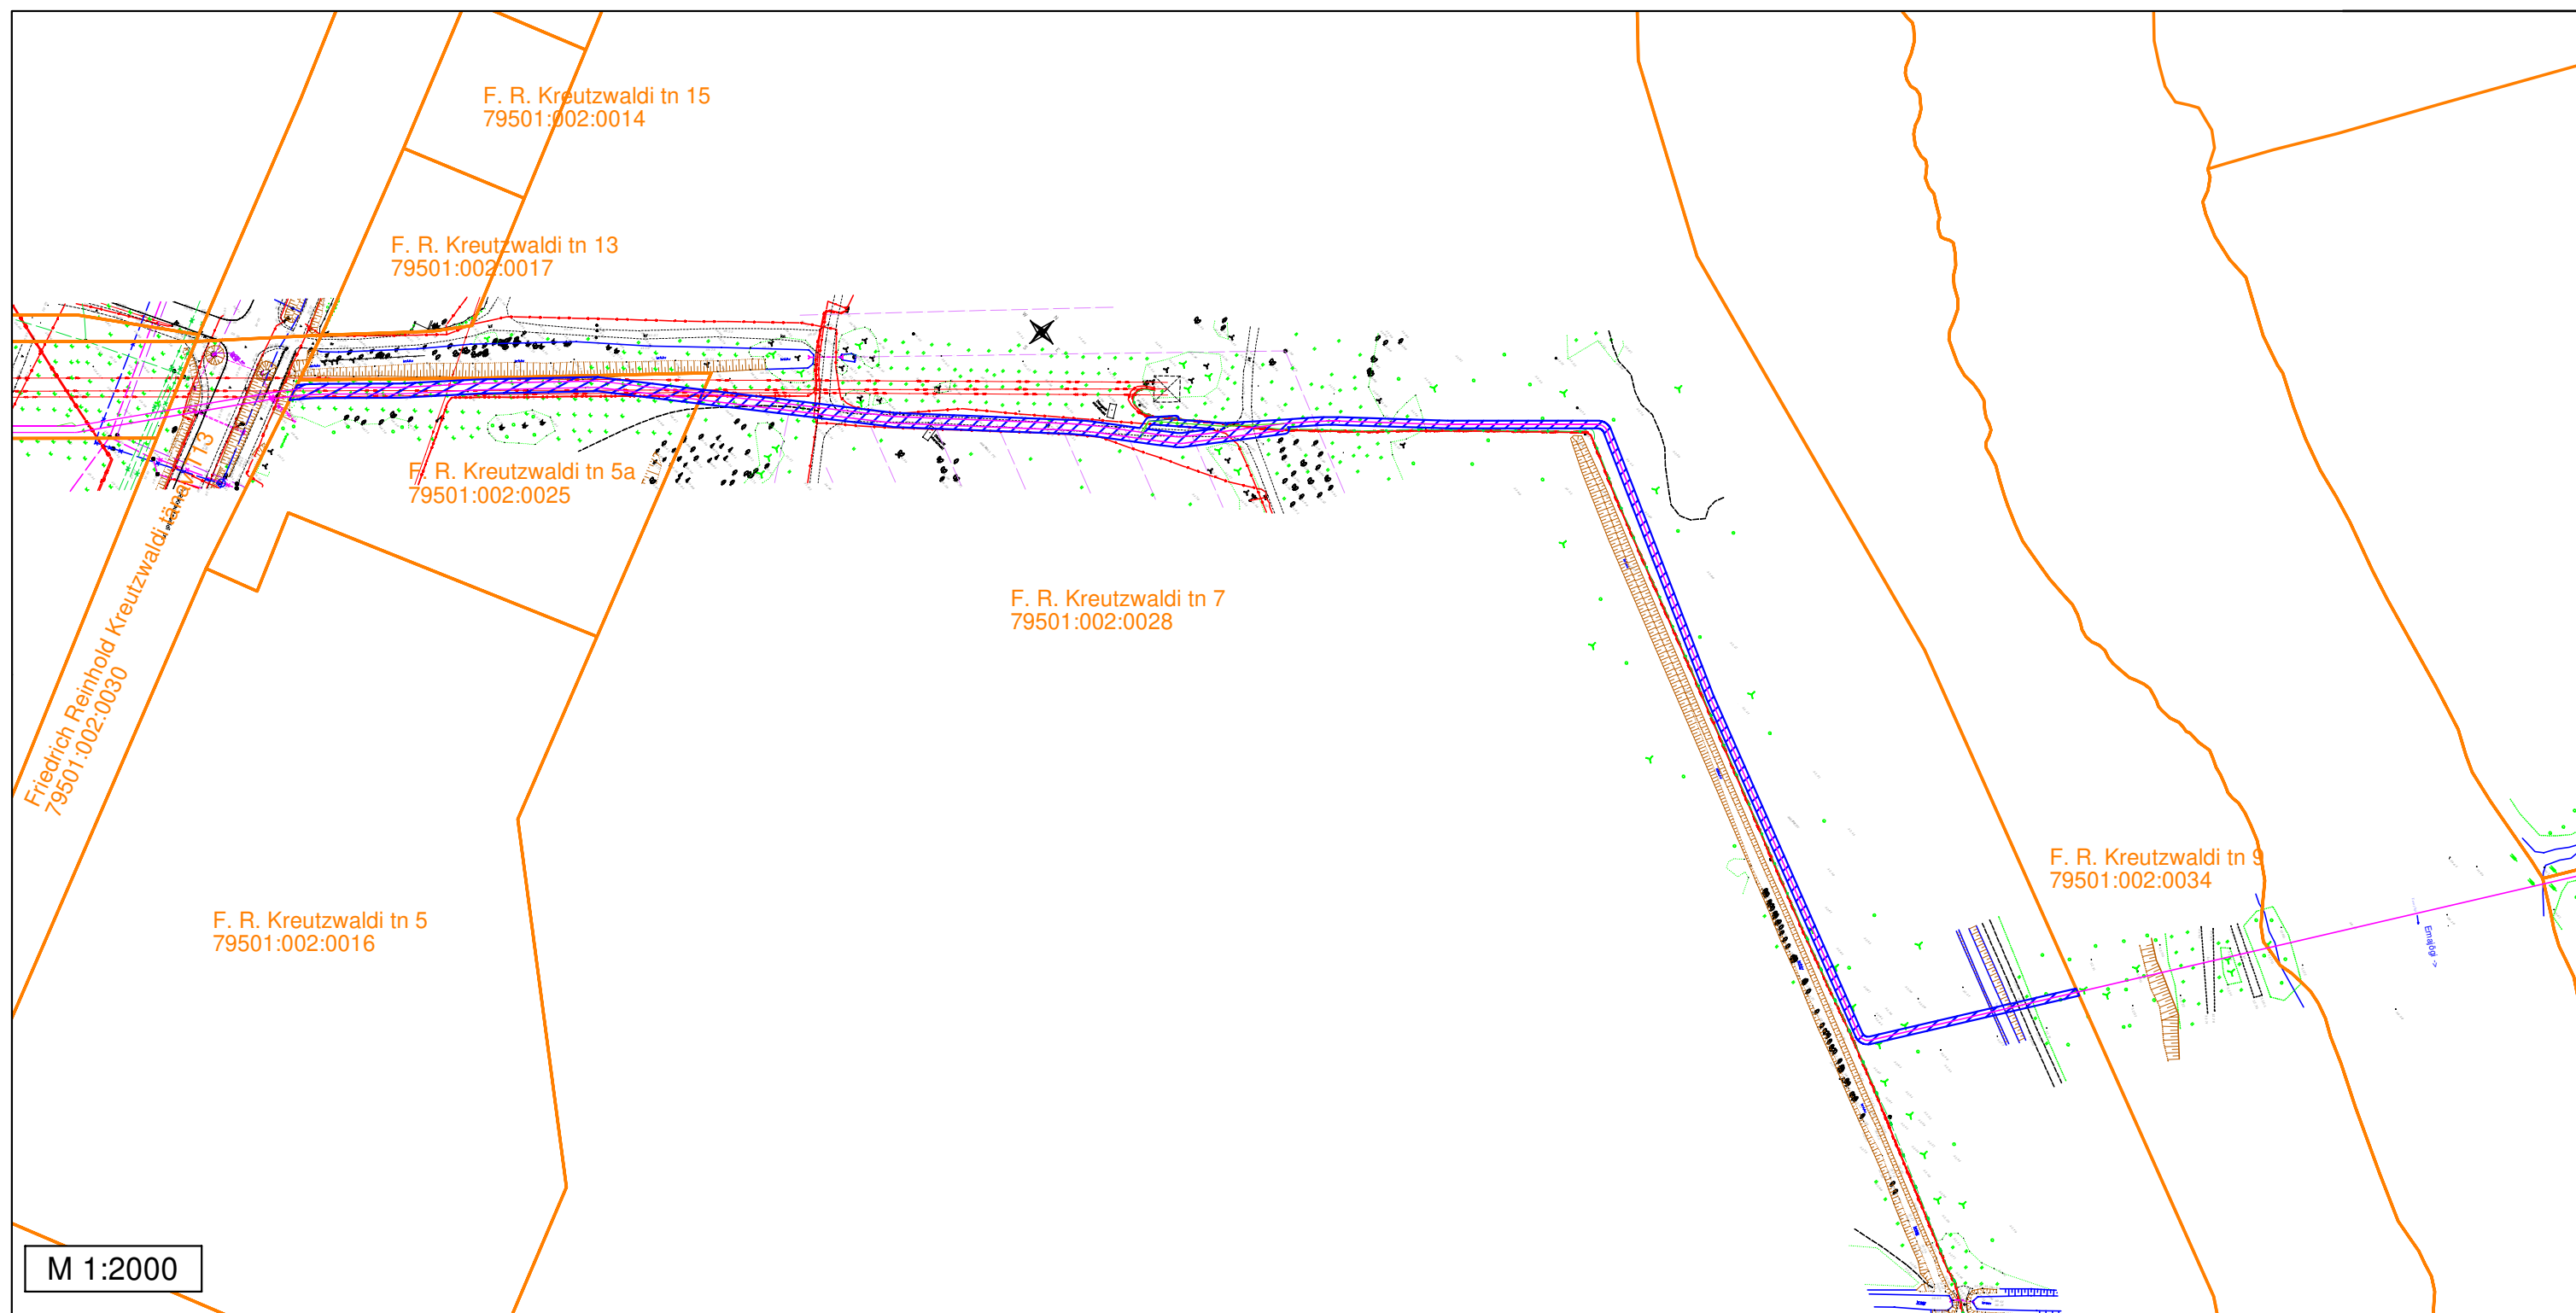

M 1:2000

Märkused:

- Sundvalduse ala ligikaudne pindala: 1800 m<sup>2</sup>

Tingmärgid


- 110 kV kaabelliin + sidekaabel
- Sidekaabel
- Sundvalduse ala
- Katastripiirid

# Sundvalduse ala plaan

L8048 Tartu-Ülejõe 110 kV maakaabelliin

Tartu maakond, Tartu linn, Tartu linn

F. R. Kreutzwaldi tn 9 (79501:002:0034)

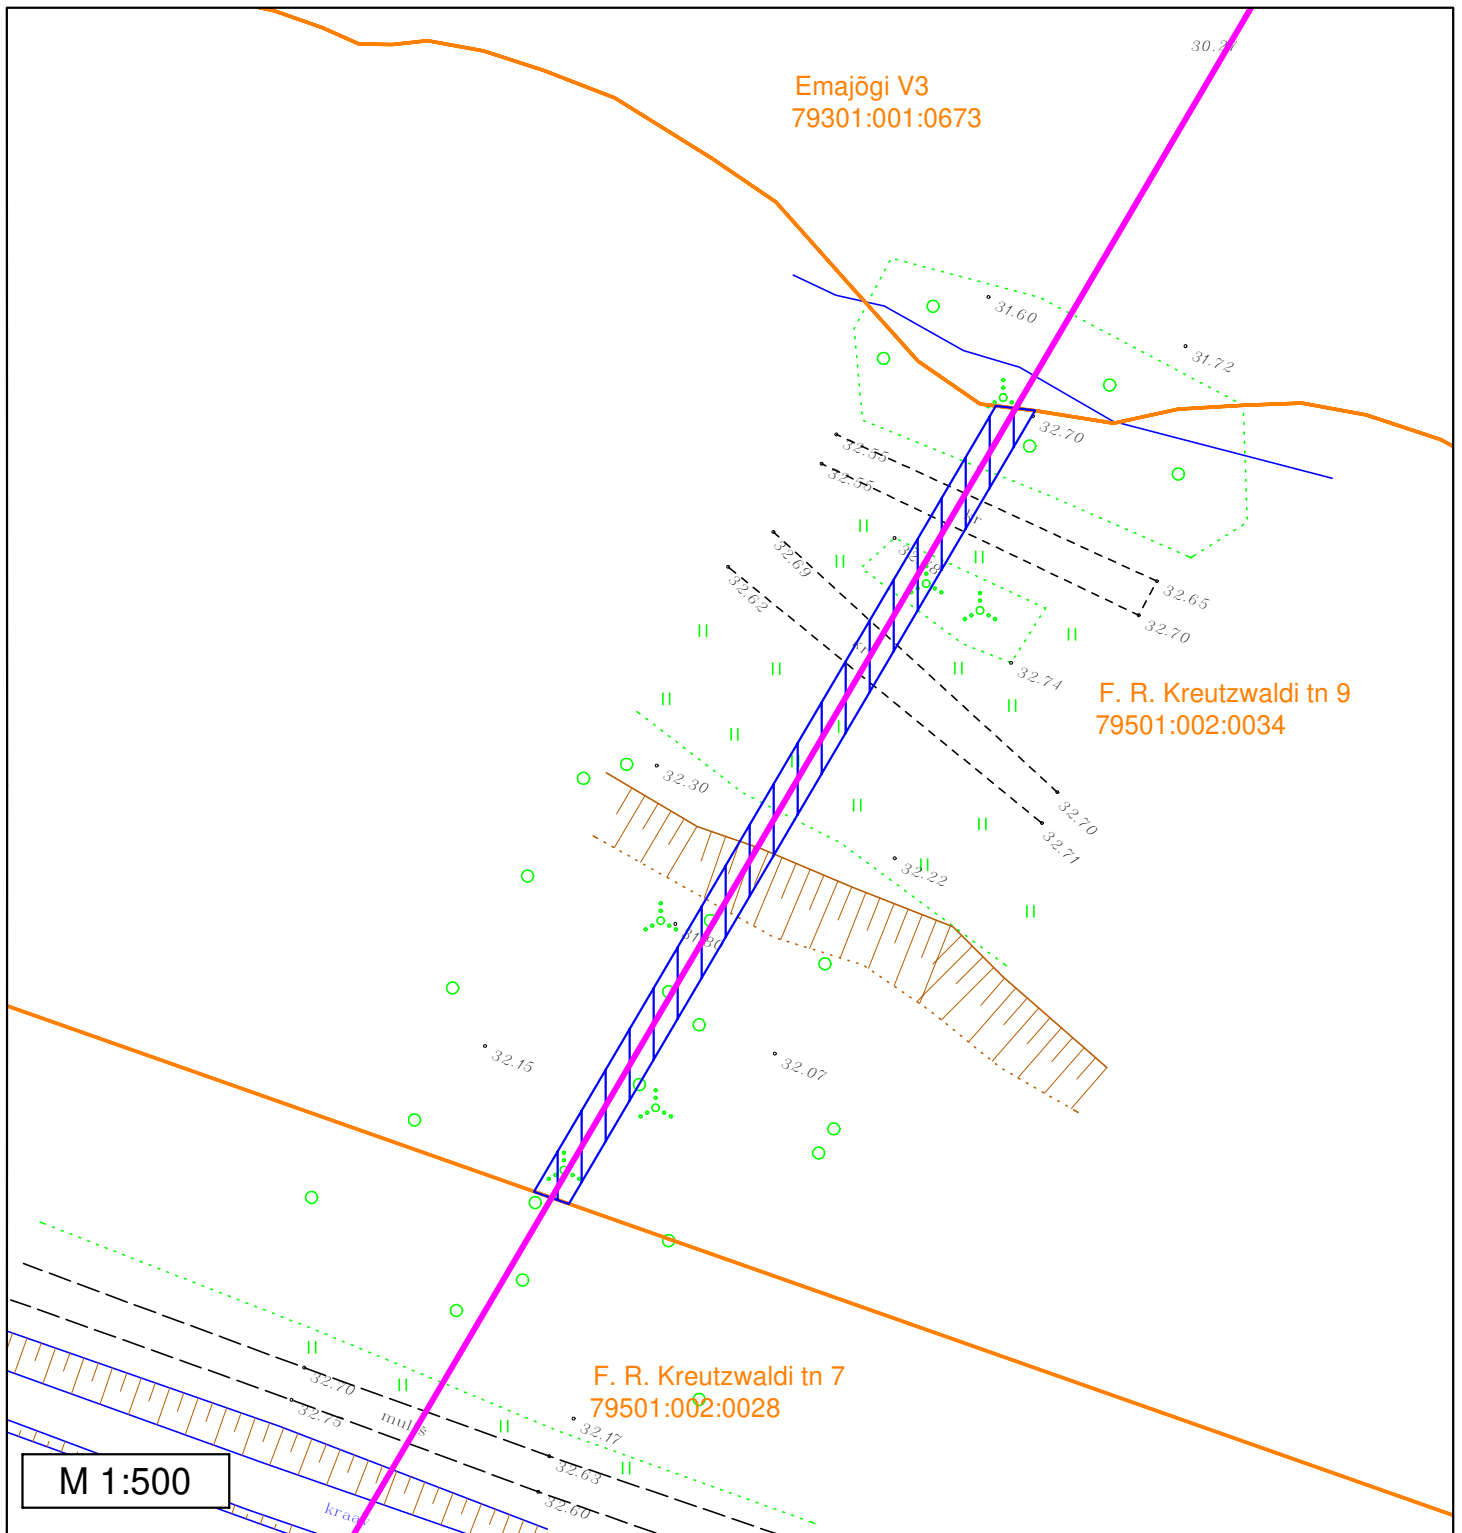

Märkused:

- Sundvalduse ala ligikaudne pindala: 145 m<sup>2</sup>

Tingmärgid


- 110 kV kaabelliin + sidekaabel
- Sundvalduse ala
- Katastripiirid

# Sundvalduse ala plaan

L8048 Tartu-Ülejõe ja L8055 Tartu-Emajõe 110 kV maakaabelliinid

Tartu maakond, Tartu linn, Tartu linn



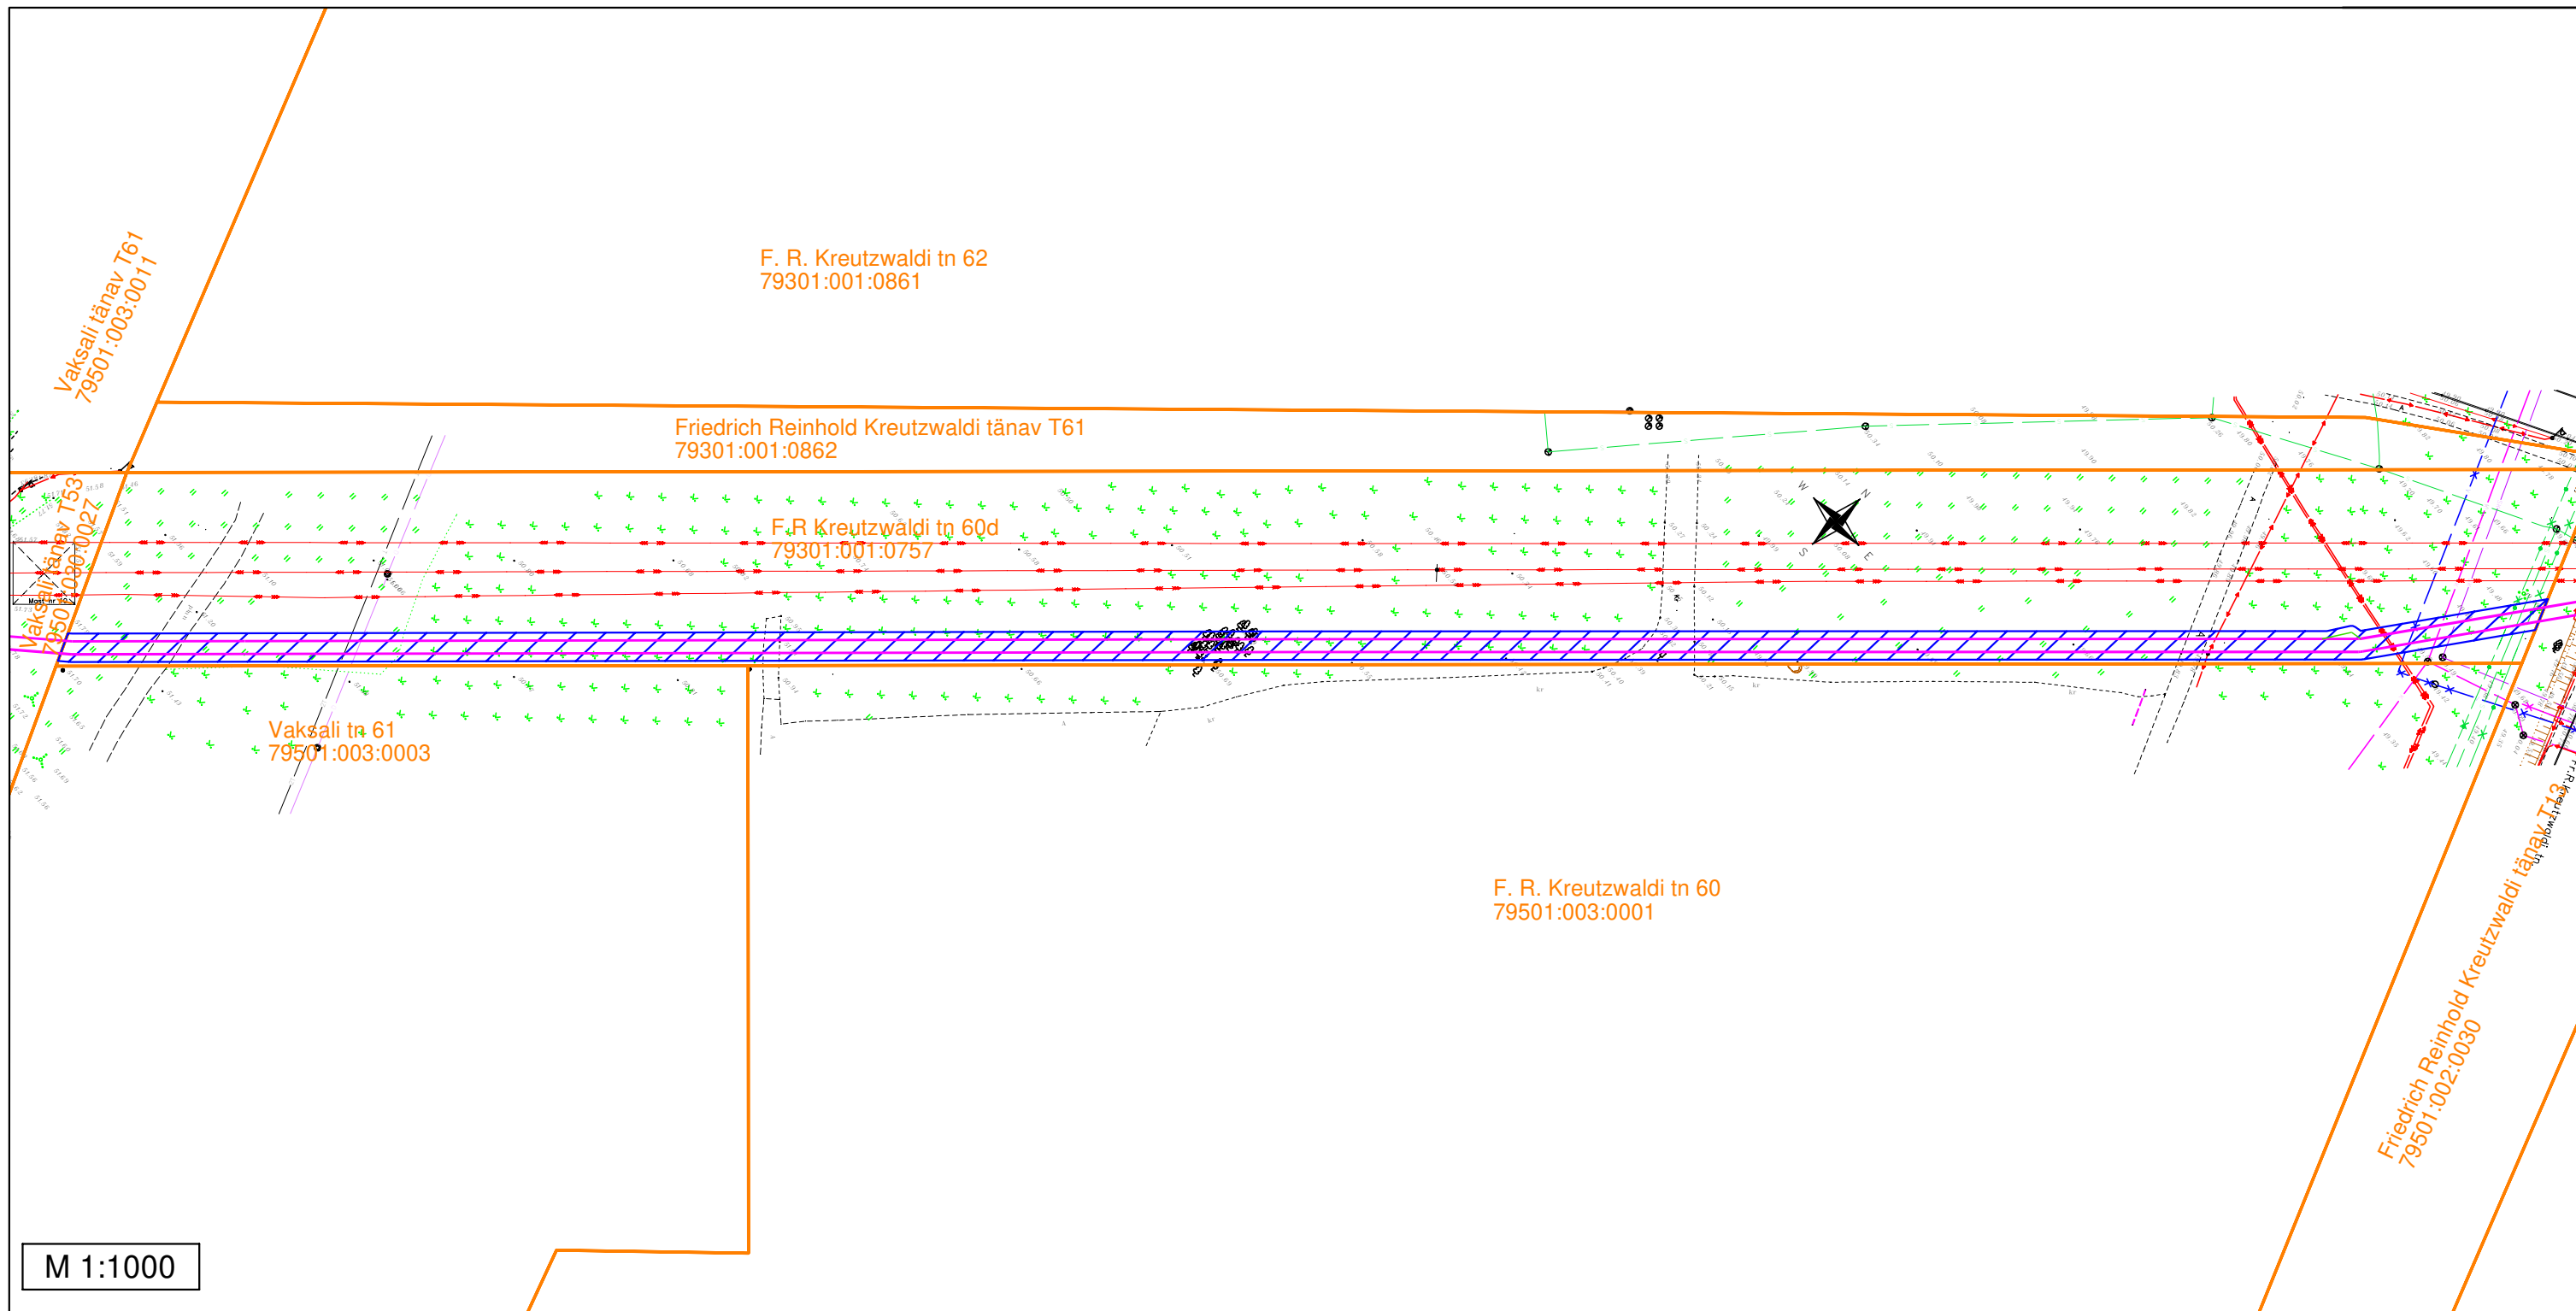

F. R. Kreutzwaldi tn 60d (79301:001:0757)



Märkused:

- Sundvalduse ala ligikaudne pindala: 1693 m<sup>2</sup>

Tingmärgid

-  110 kV kaabelliin + sidekaabel
-  Sidekaabel
-  Sundvalduse ala
-  Katastripiirid




# Sundvalduse ala plaan

L8048 Tartu-Ülejõe 110 kV maakaabelliin

Tartu maakond, Tartu linn, Tartu linn

Kalmistu tn 18a // 24 (79512:025:0021)

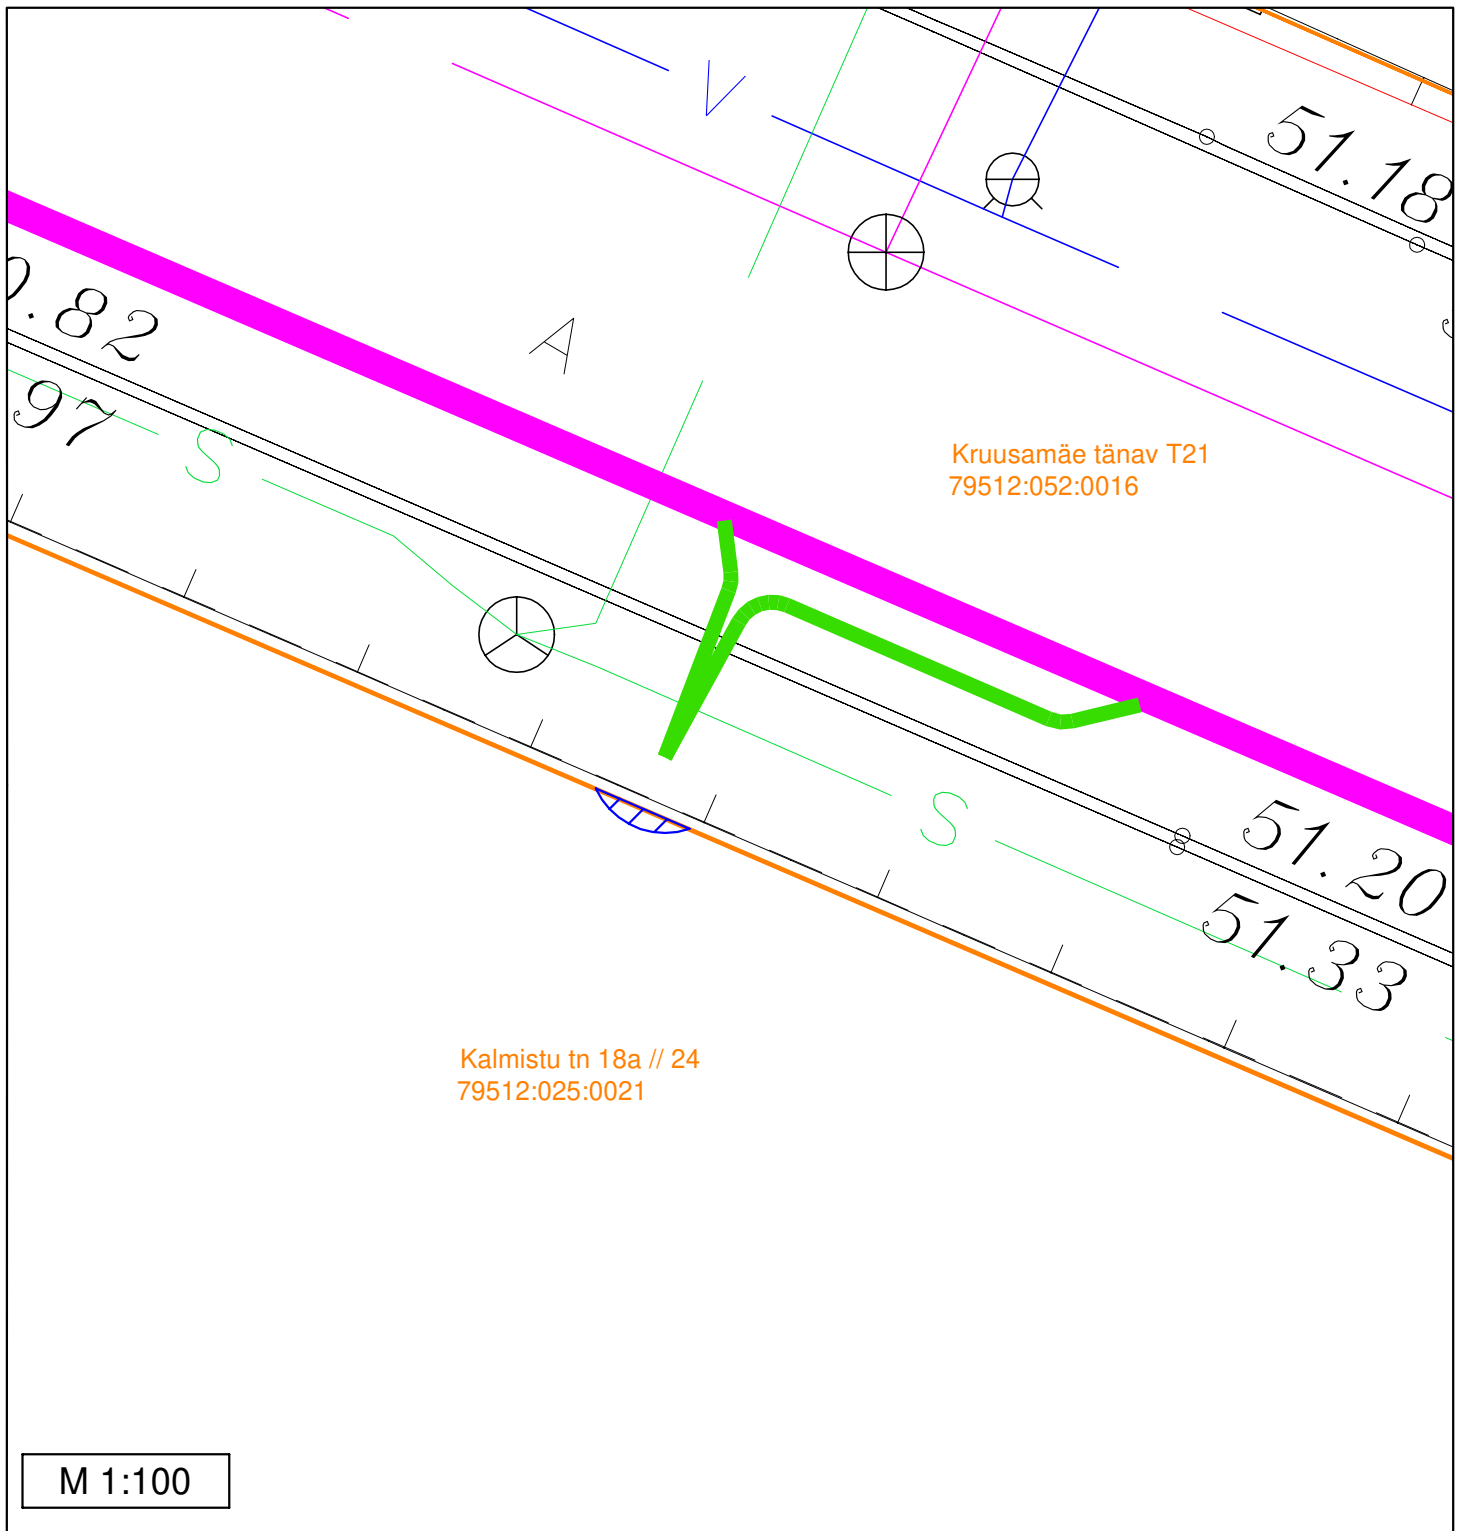

Märkused:

- Sundvalduse ala ligikaudne pindala: 1 m<sup>2</sup>

Tingmärgid

 110 kV kaabelliin + sidekaabel

 Sidekaabel

 Sundvalduse ala

 Katastripiirid




# Sundvalduse ala plaan

L8048 Tartu-Ülejõe ja L8055 Tartu-Emajõe 110 kV maakaabelliinid

Tartu maakond, Tartu linn, Tartu linn

Kruusamäe tänav T1 (79512:014:0040)

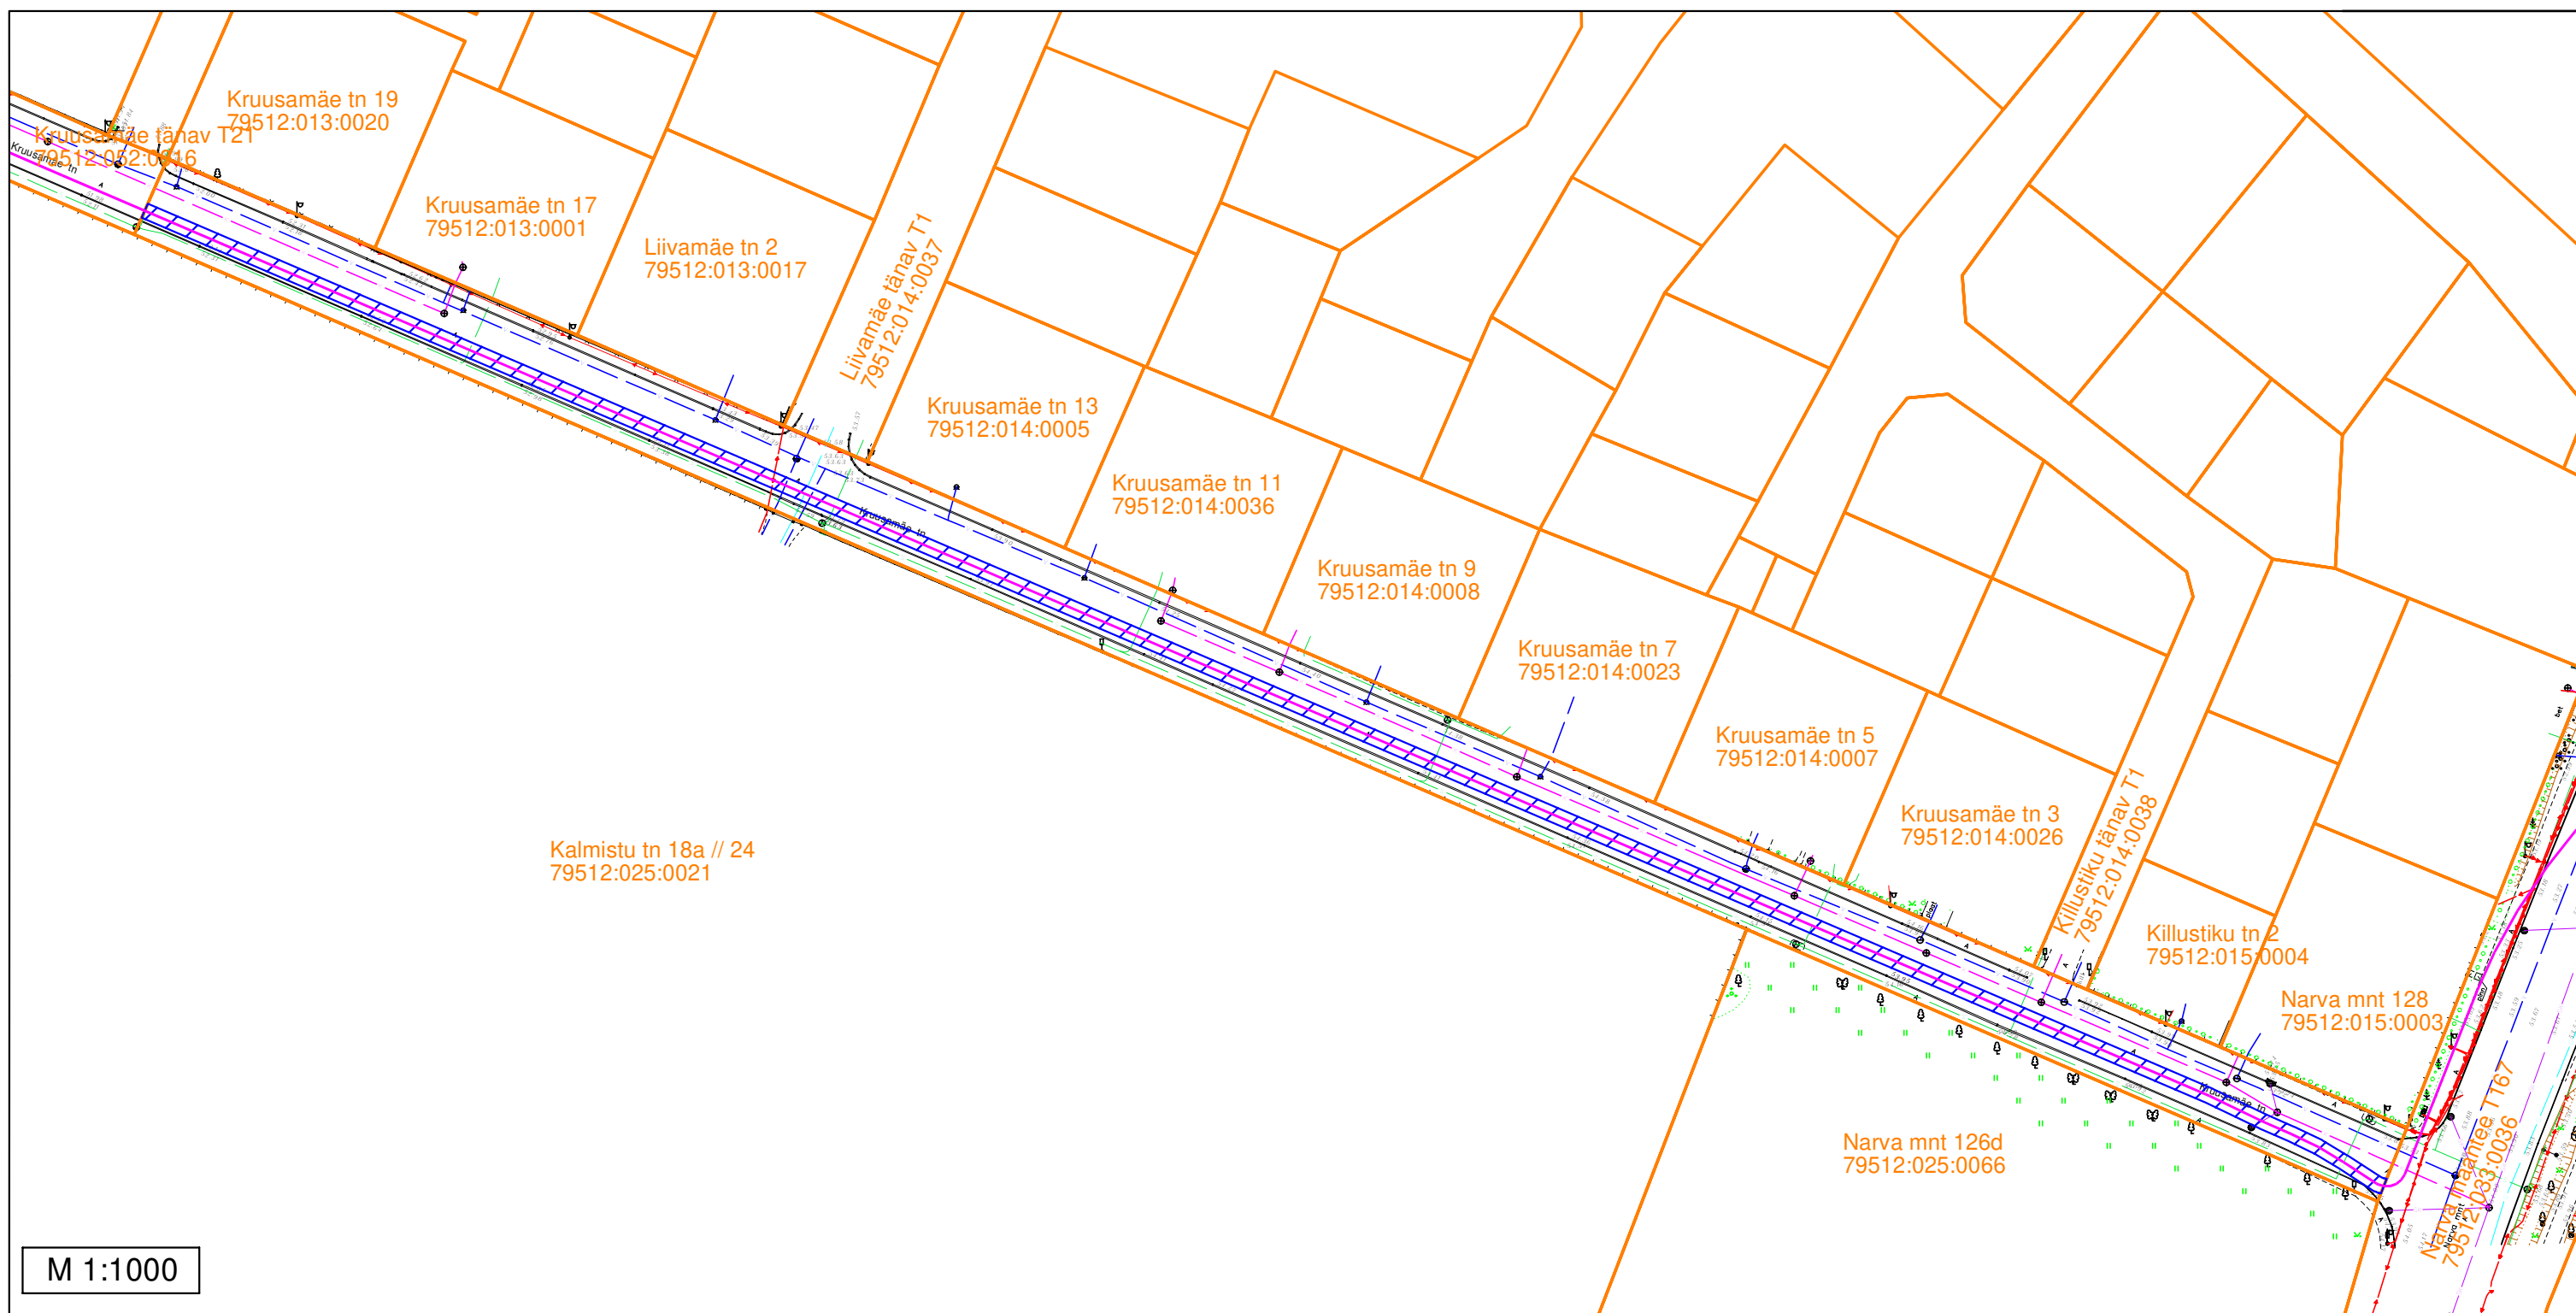


M 1:1000

## Märkused:

- Sundvalduse ala ligikaudne pindala: 908 m<sup>2</sup>

### Tingmärgid


-  110 kV kaabelliin + sidekaabel
-  Sundvalduse ala
-  Katastripiirid

# Sundvalduse ala asendiplan

L8048 Tartu-Ülejõe ja L8055 Tartu-Emajõe 110 kV maakaabelliinid

Tartu maakond, Tartu linn, Tartu linn

Kruusamäe tänav T21 (79512:052:0016)


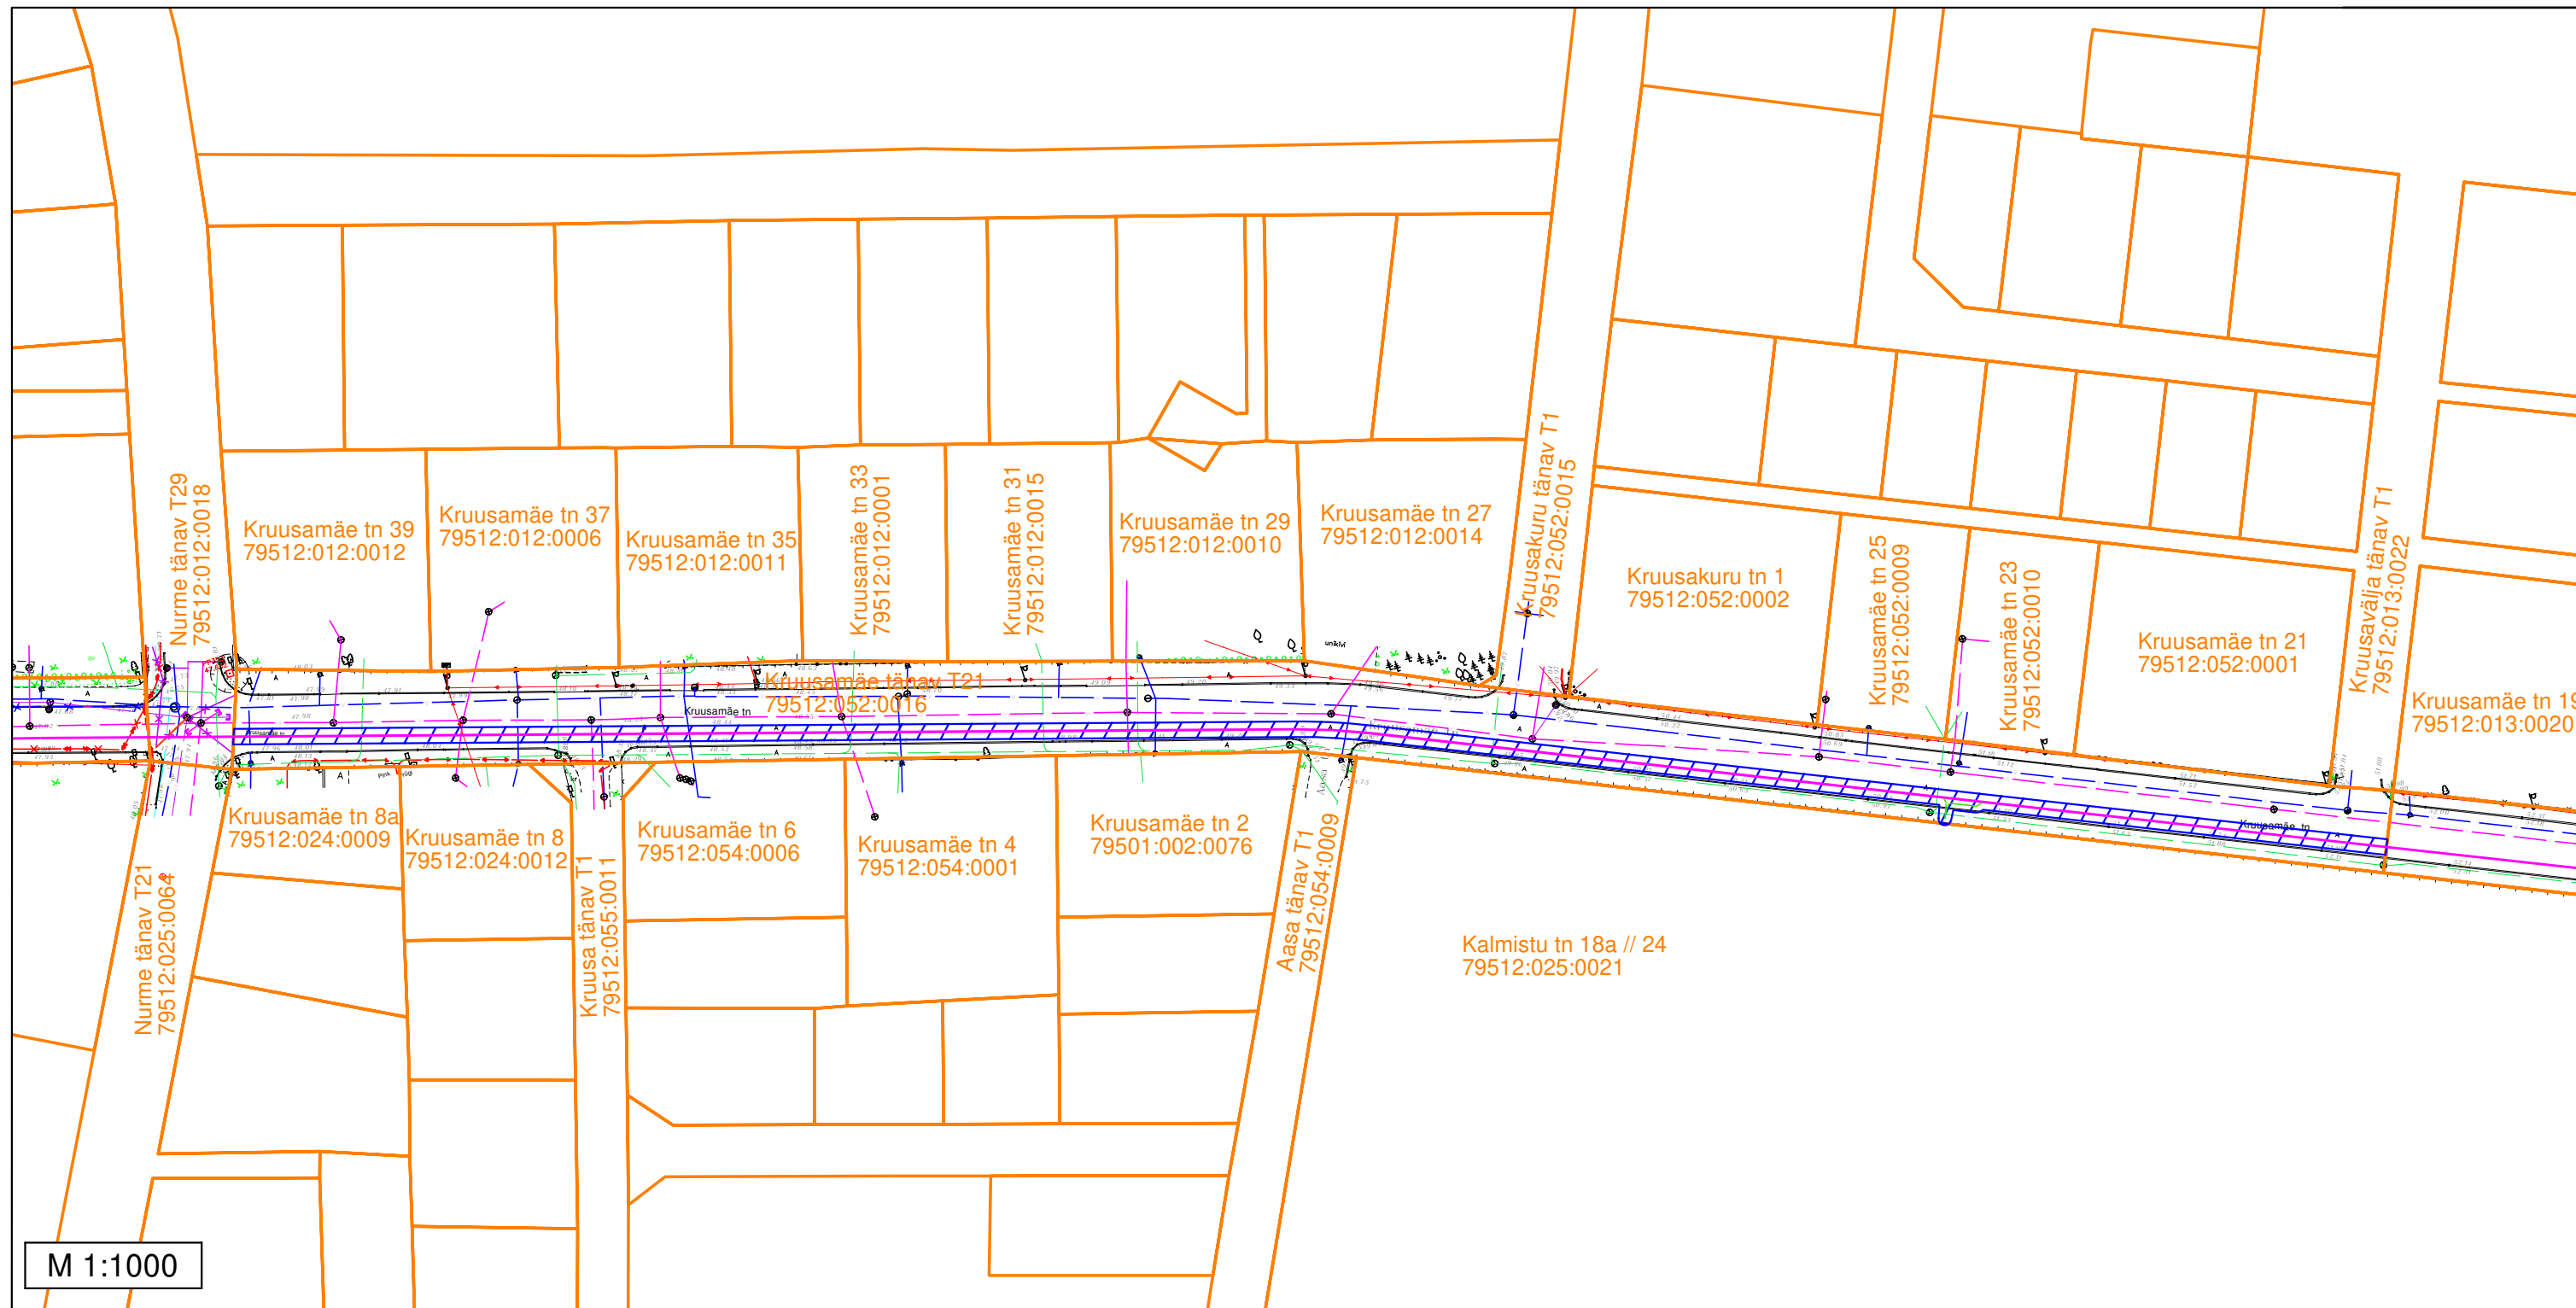


Märkused:  
- Sundvalduse ala ligikaudne pindala: 812 m<sup>2</sup>


Tingmärgid

- 110 kV kaabelliin + sidekaabel
- Sidekaabel
- Sundvalduse ala
- Katastripiirid


**Sundvalduse ala plaan**  
 L8048 Tartu-Ülejõe 110 kV maakaabelliin  
 Tartu maakond, Tartu linn, Tartu linn  
 Kruusamäe tänav T41 (79512:048:0043)

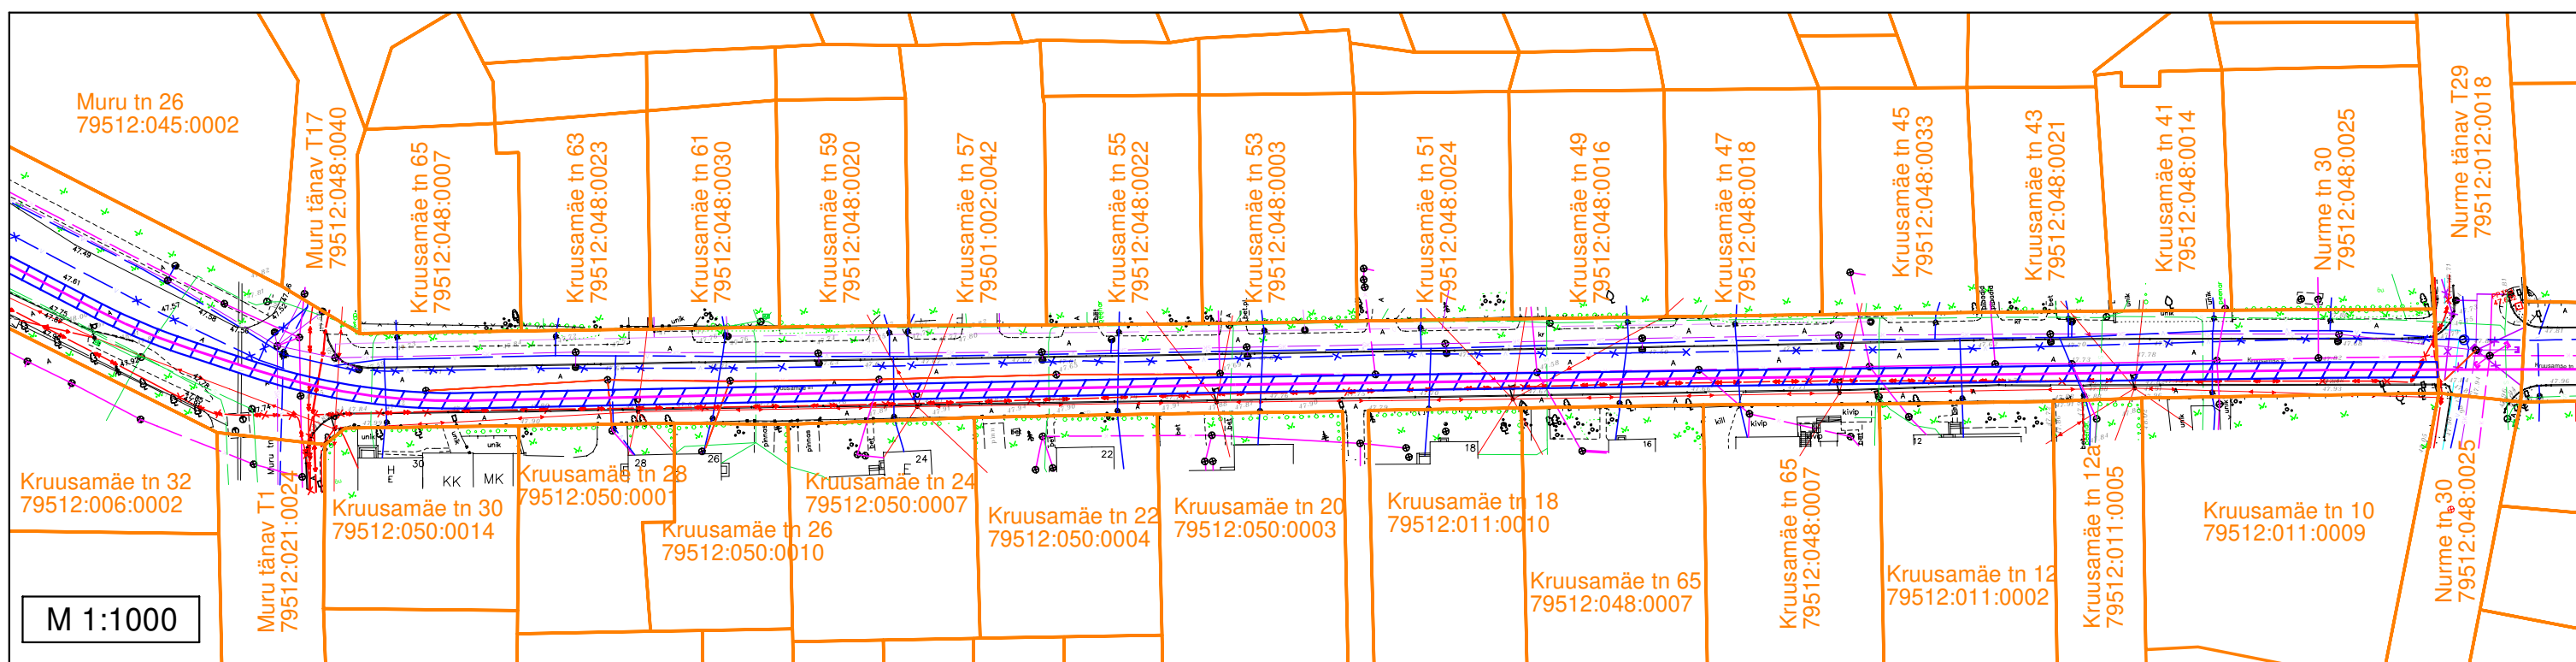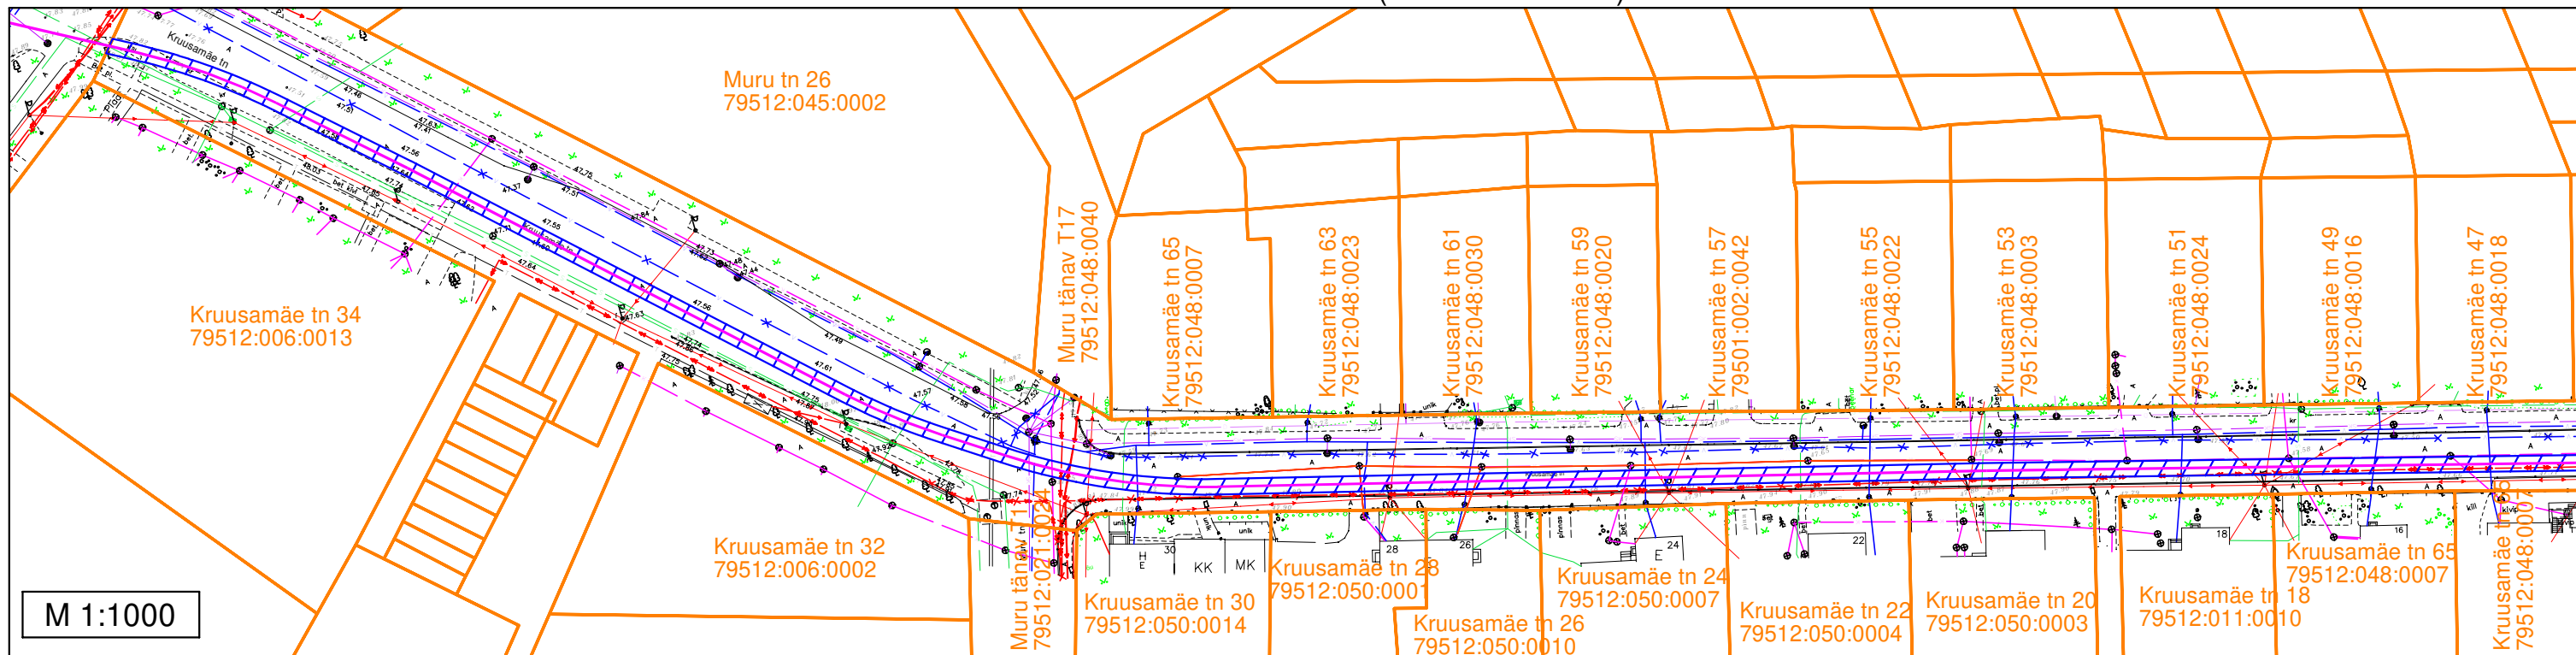

Märkused:  
 - Sundvalduse ala ligikaudne pindala: 1180 m<sup>2</sup>

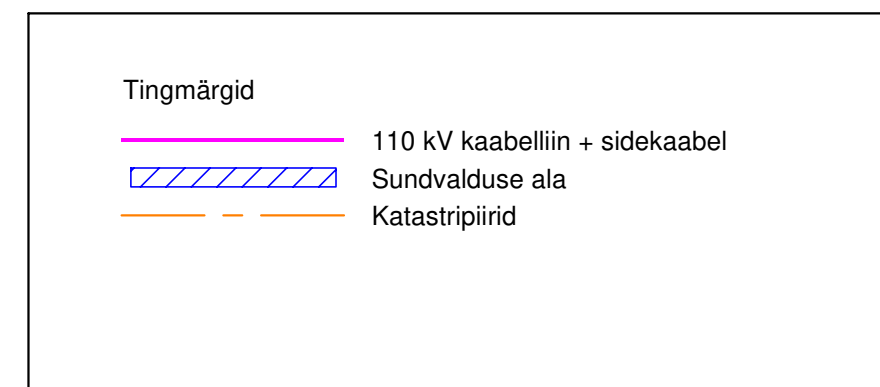

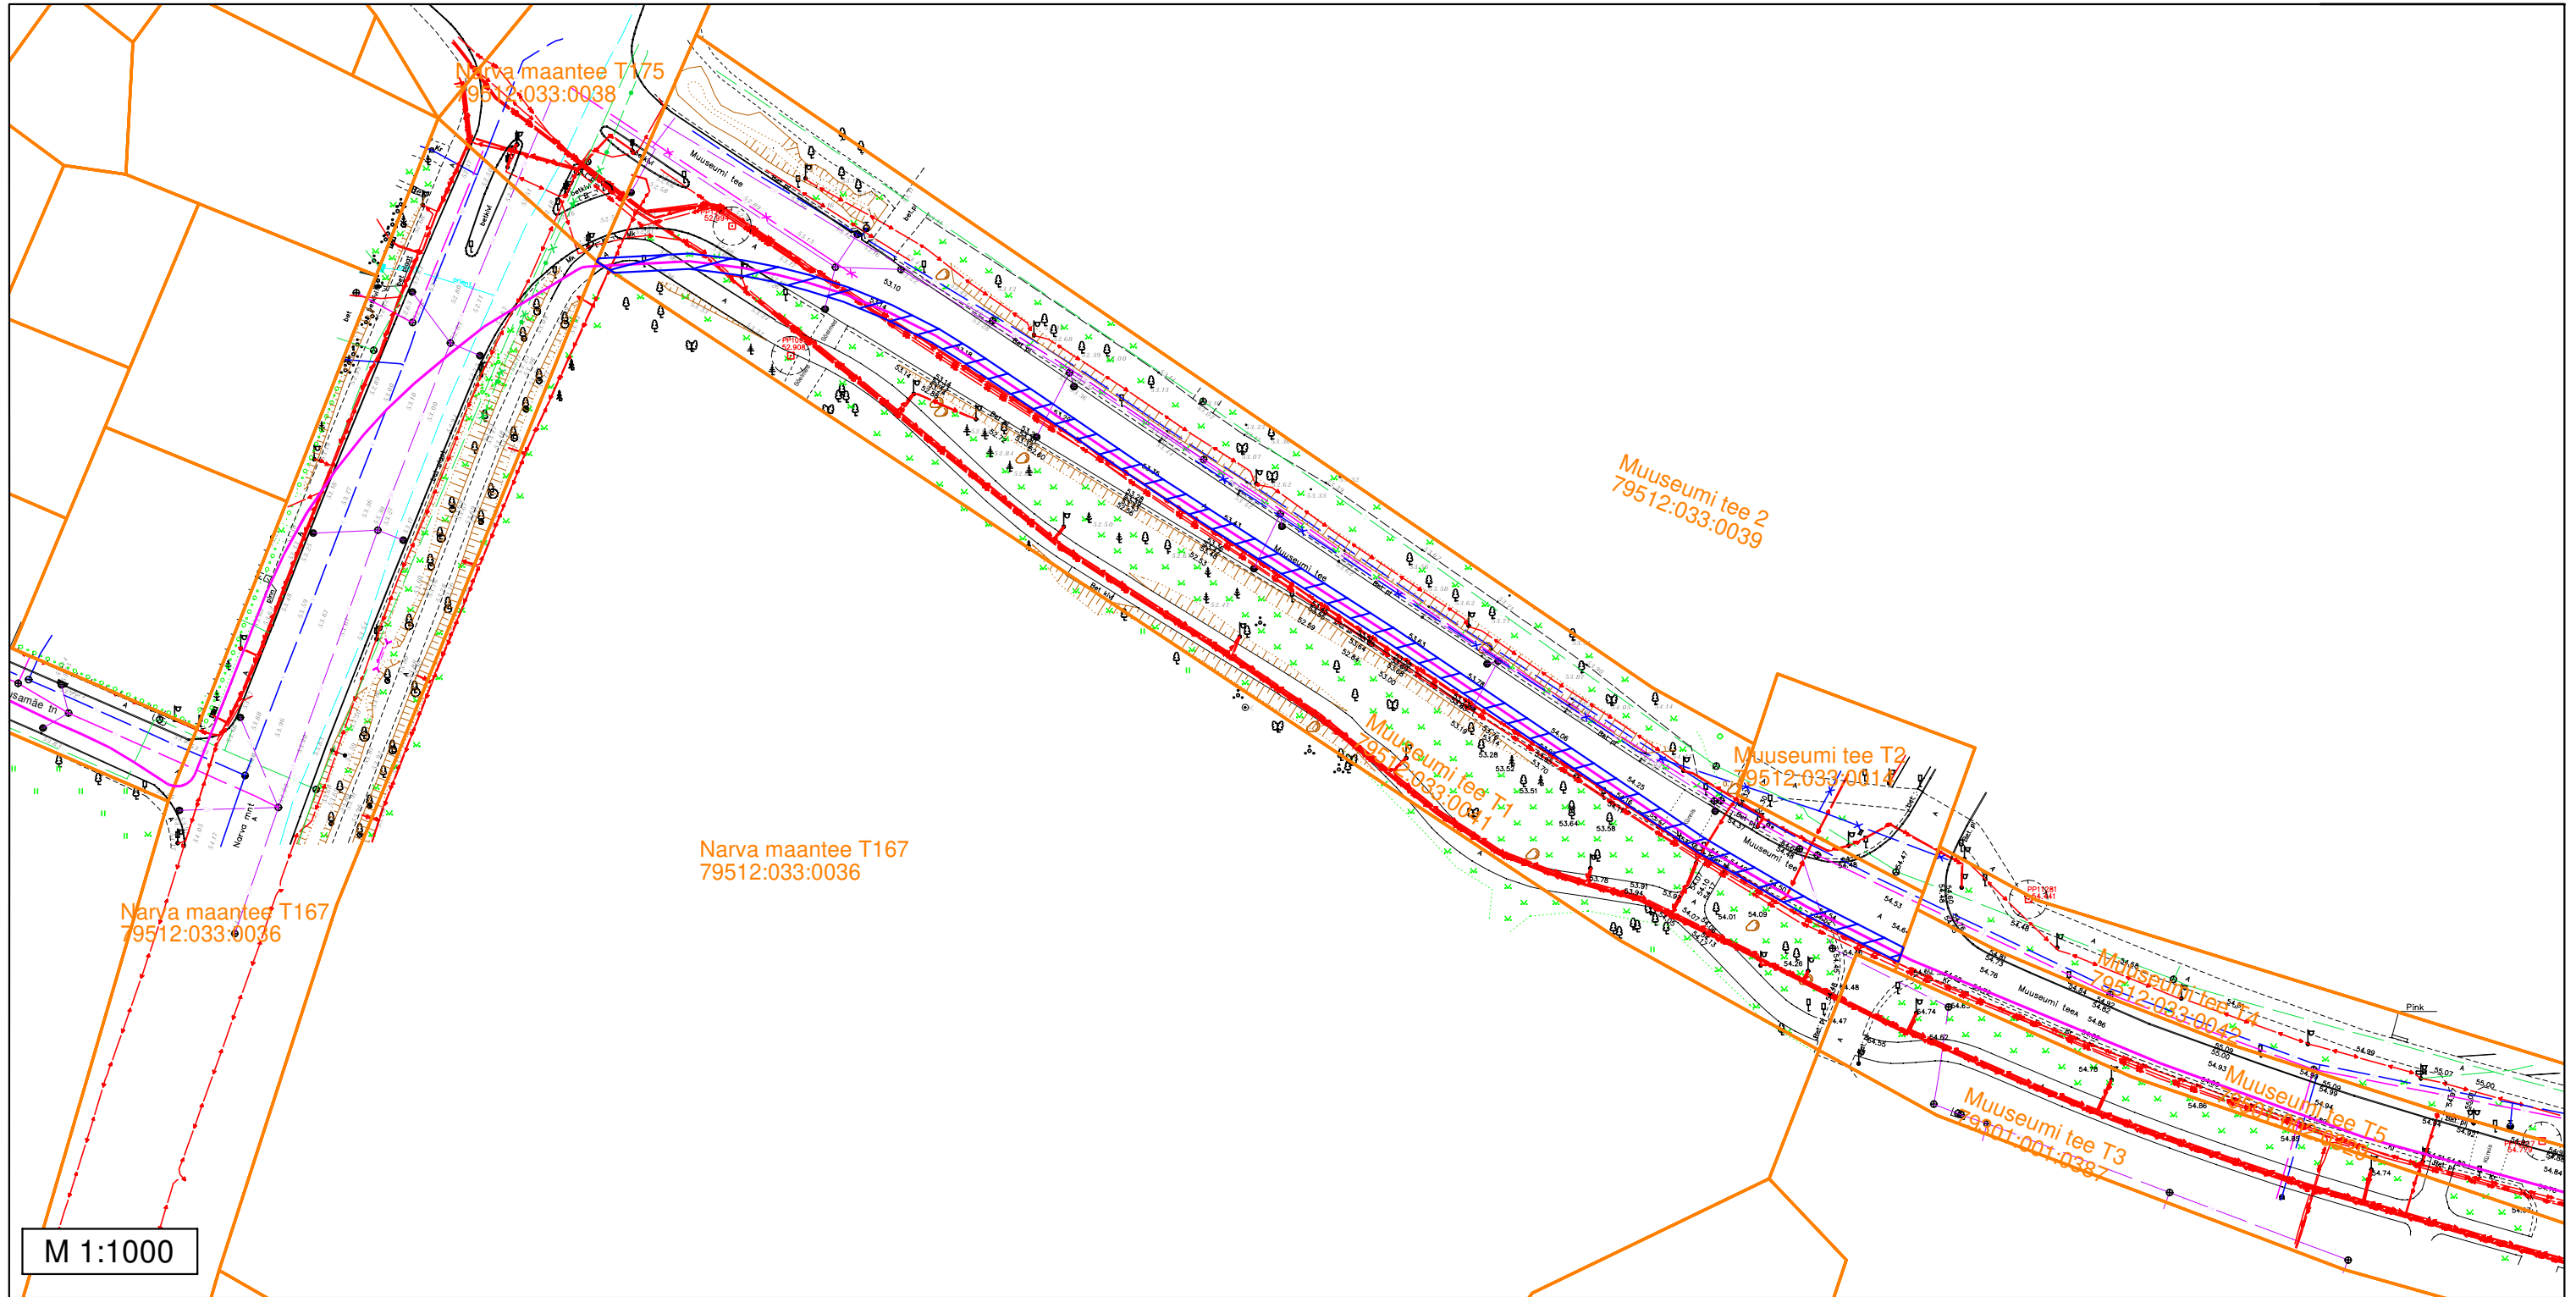


**Sundvalduse ala plaan**  
 L8048 Tartu-Ülejõe 110 kV maakaabelliin  
 Tartu maakond, Tartu linn, Tartu linn  
 Muuseumi tee T1 (79512:033:0041)




Märkused:  
 - Sundvalduse ala ligikaudne pindala: 560 m<sup>2</sup>

Tingmärgid




-  110 kV kaabelliin + sidekaabel
-  Sundvalduse ala
-  Katastripiirid

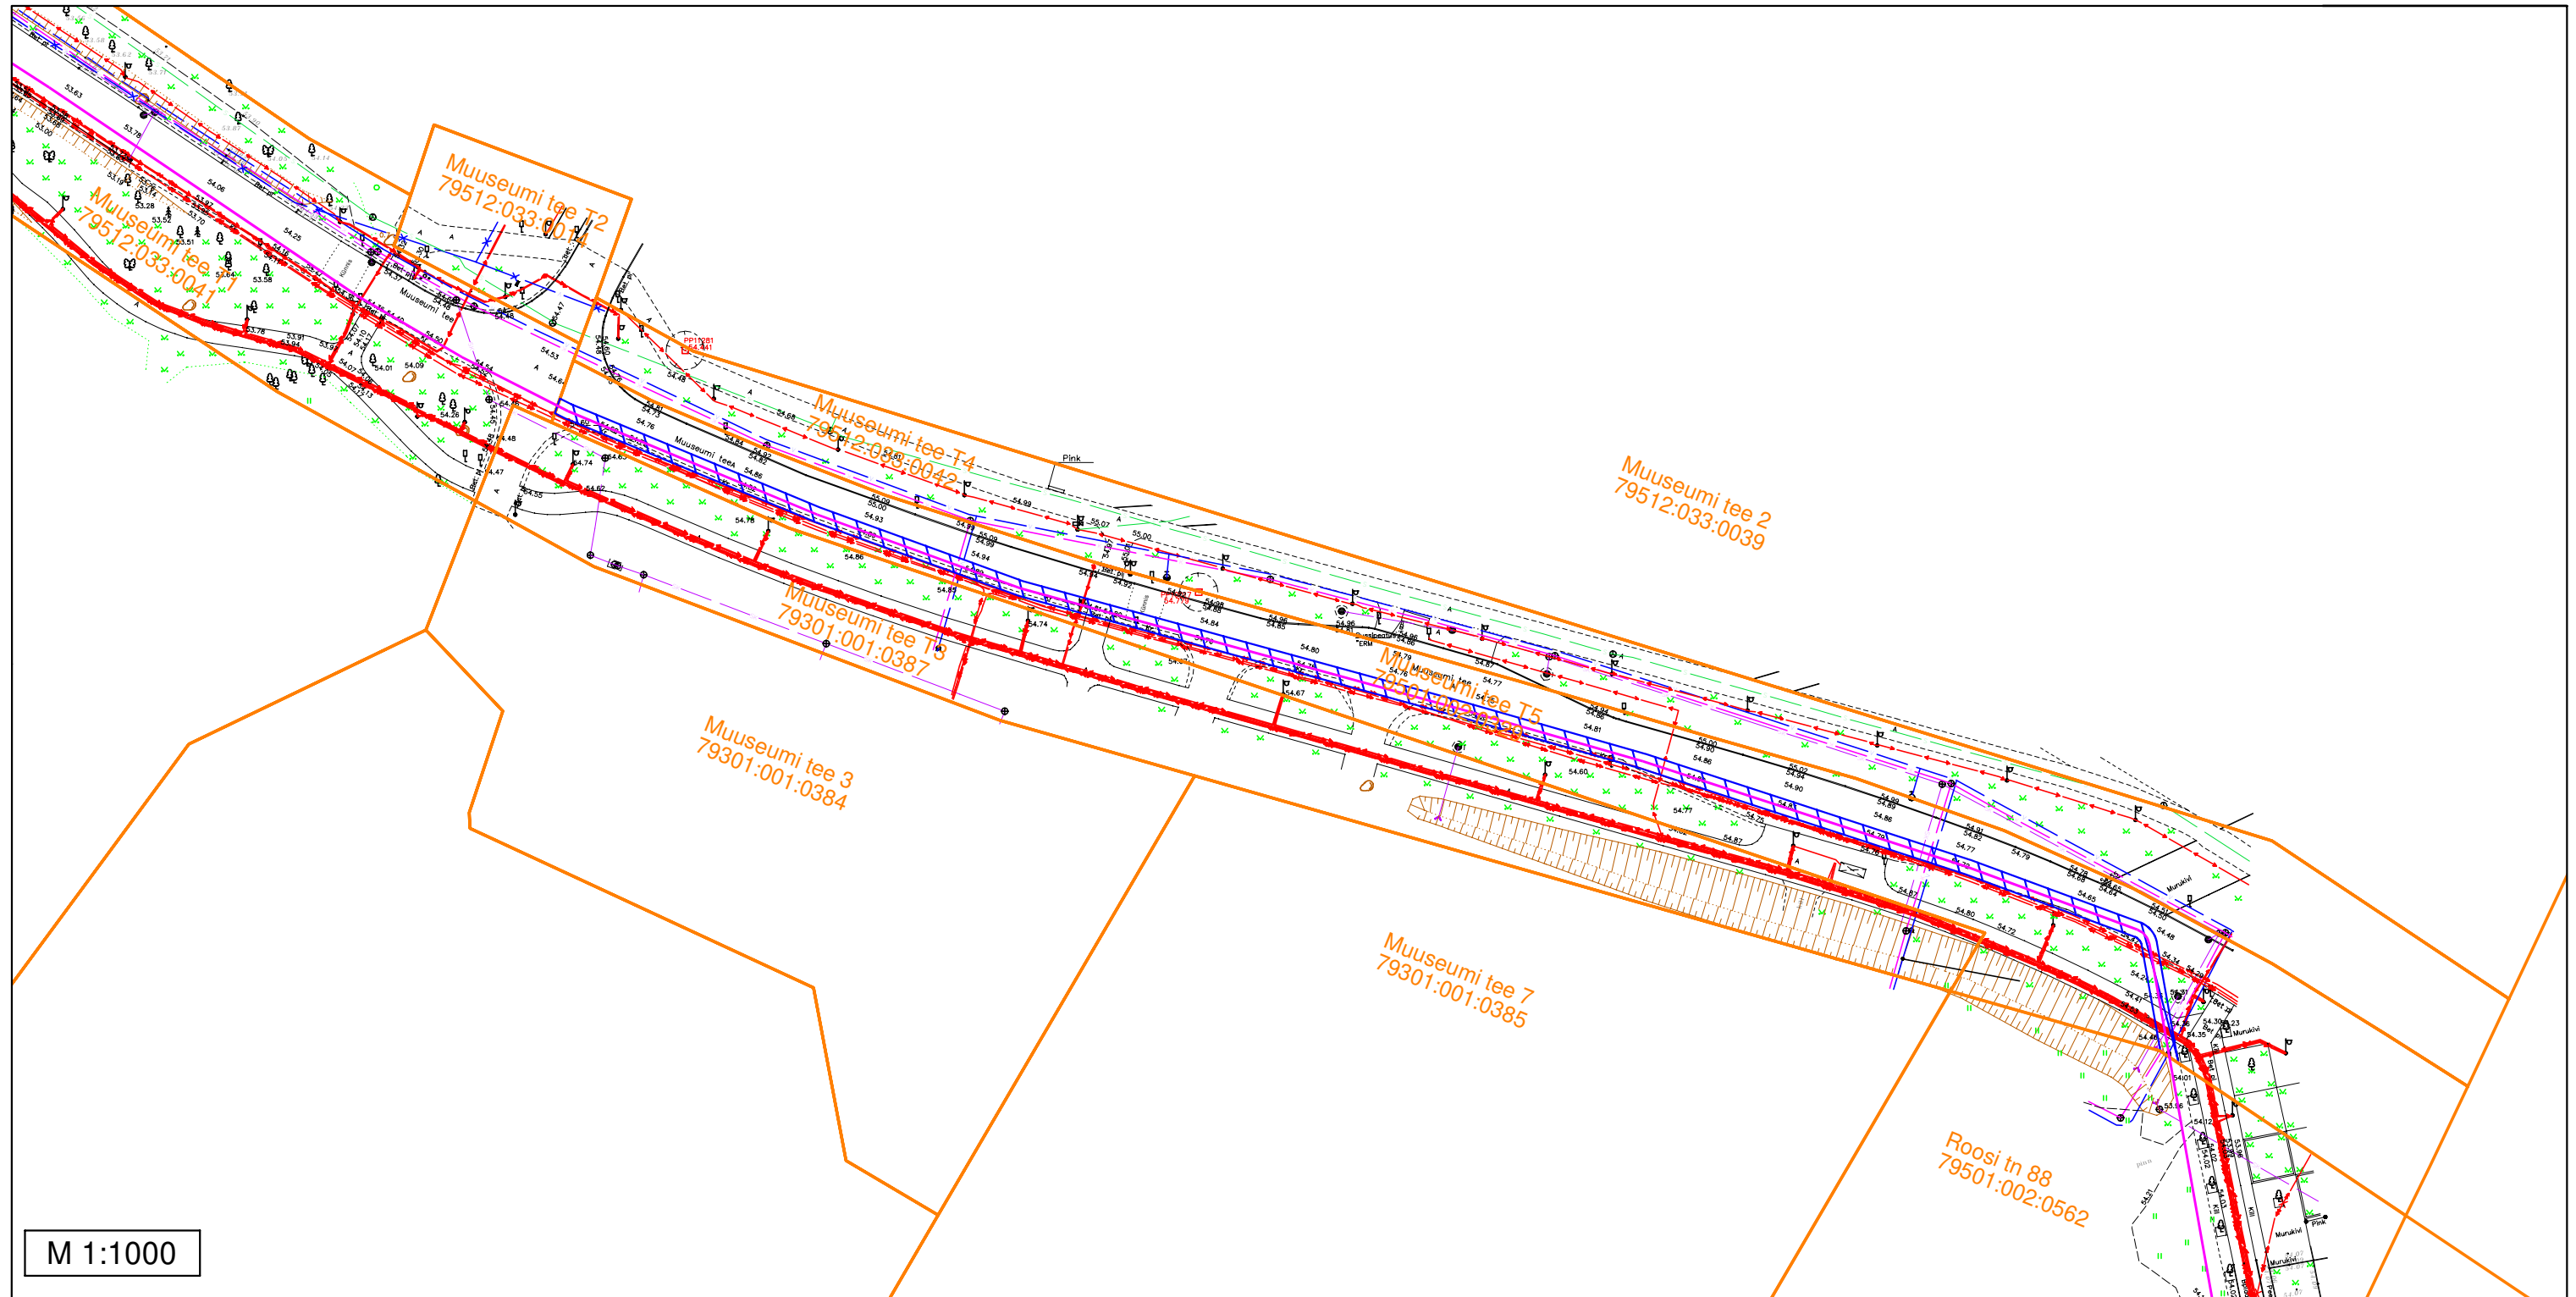**Sundvalduse ala plaan**  
L8048 Tartu-Ülejõe 110 kV maakaabelliin  
Tartu maakond, Tartu linn, Tartu linn  
Muuseumi tee T5 (79501:002:0329)



Märkused:  
- Sundvalduse ala ligikaudne pindala: 676 m<sup>2</sup>

Tingmärgid


-  110 kV kaabelliin + sidekaabel
-  Sundvalduse ala
-  Katastripiirid

# Sundvalduse ala plaan

L8048 Tartu-Ülejõe 110 kV maakaabelliin

Tartu maakond, Tartu linn, Tartu linn

Narva maantee T167 (79512:033:0036)

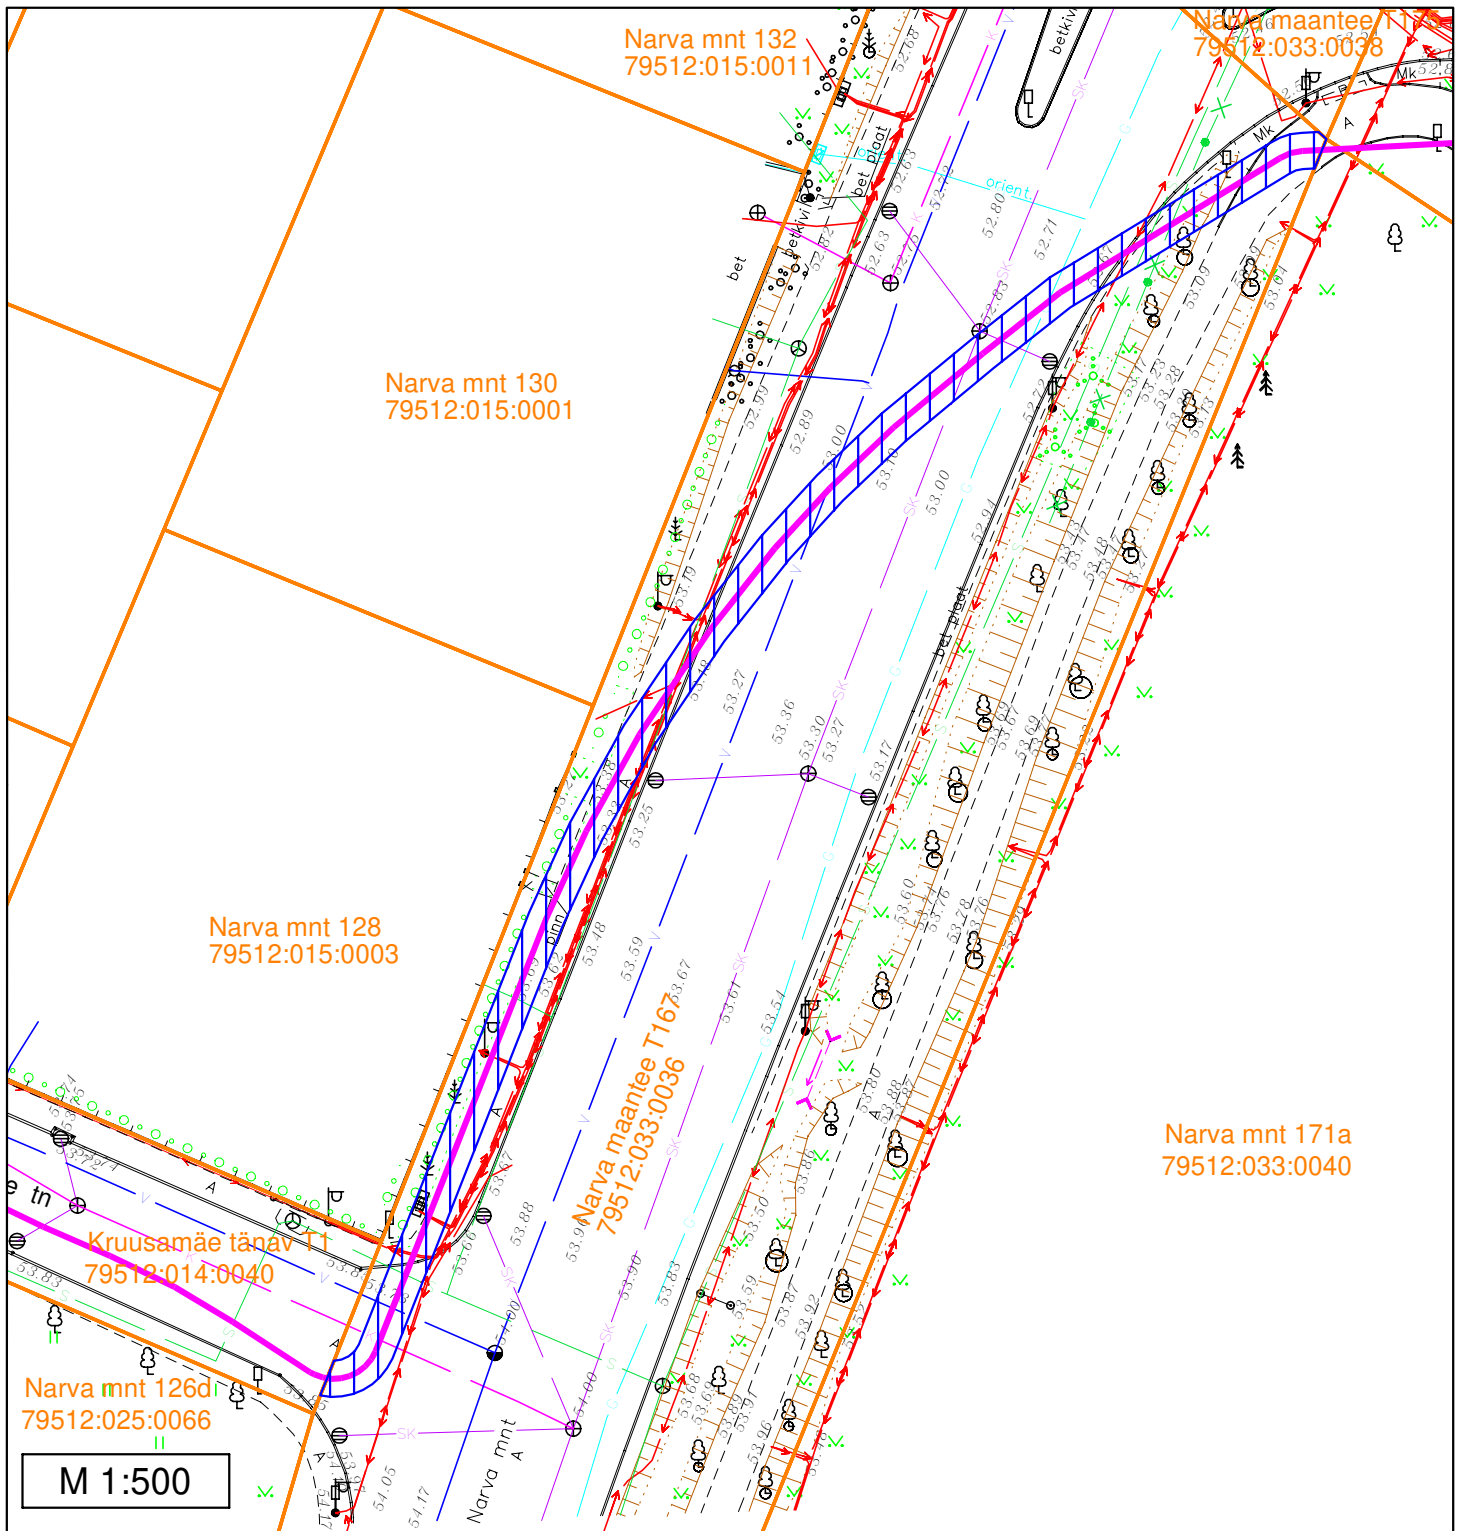

## Märkused:

- Sundvalduse ala ligikaudne pindala: 261 m<sup>2</sup>

## Tingmärgid


- 110 kV kaabelliin + sidekaabel
- Sundvalduse ala
- Katastripiirid

# Sundvalduse ala plaan

L8048 Tartu-Ülejõe 110 kV maakaabelliin

Tartu maakond, Tartu linn, Tartu linn

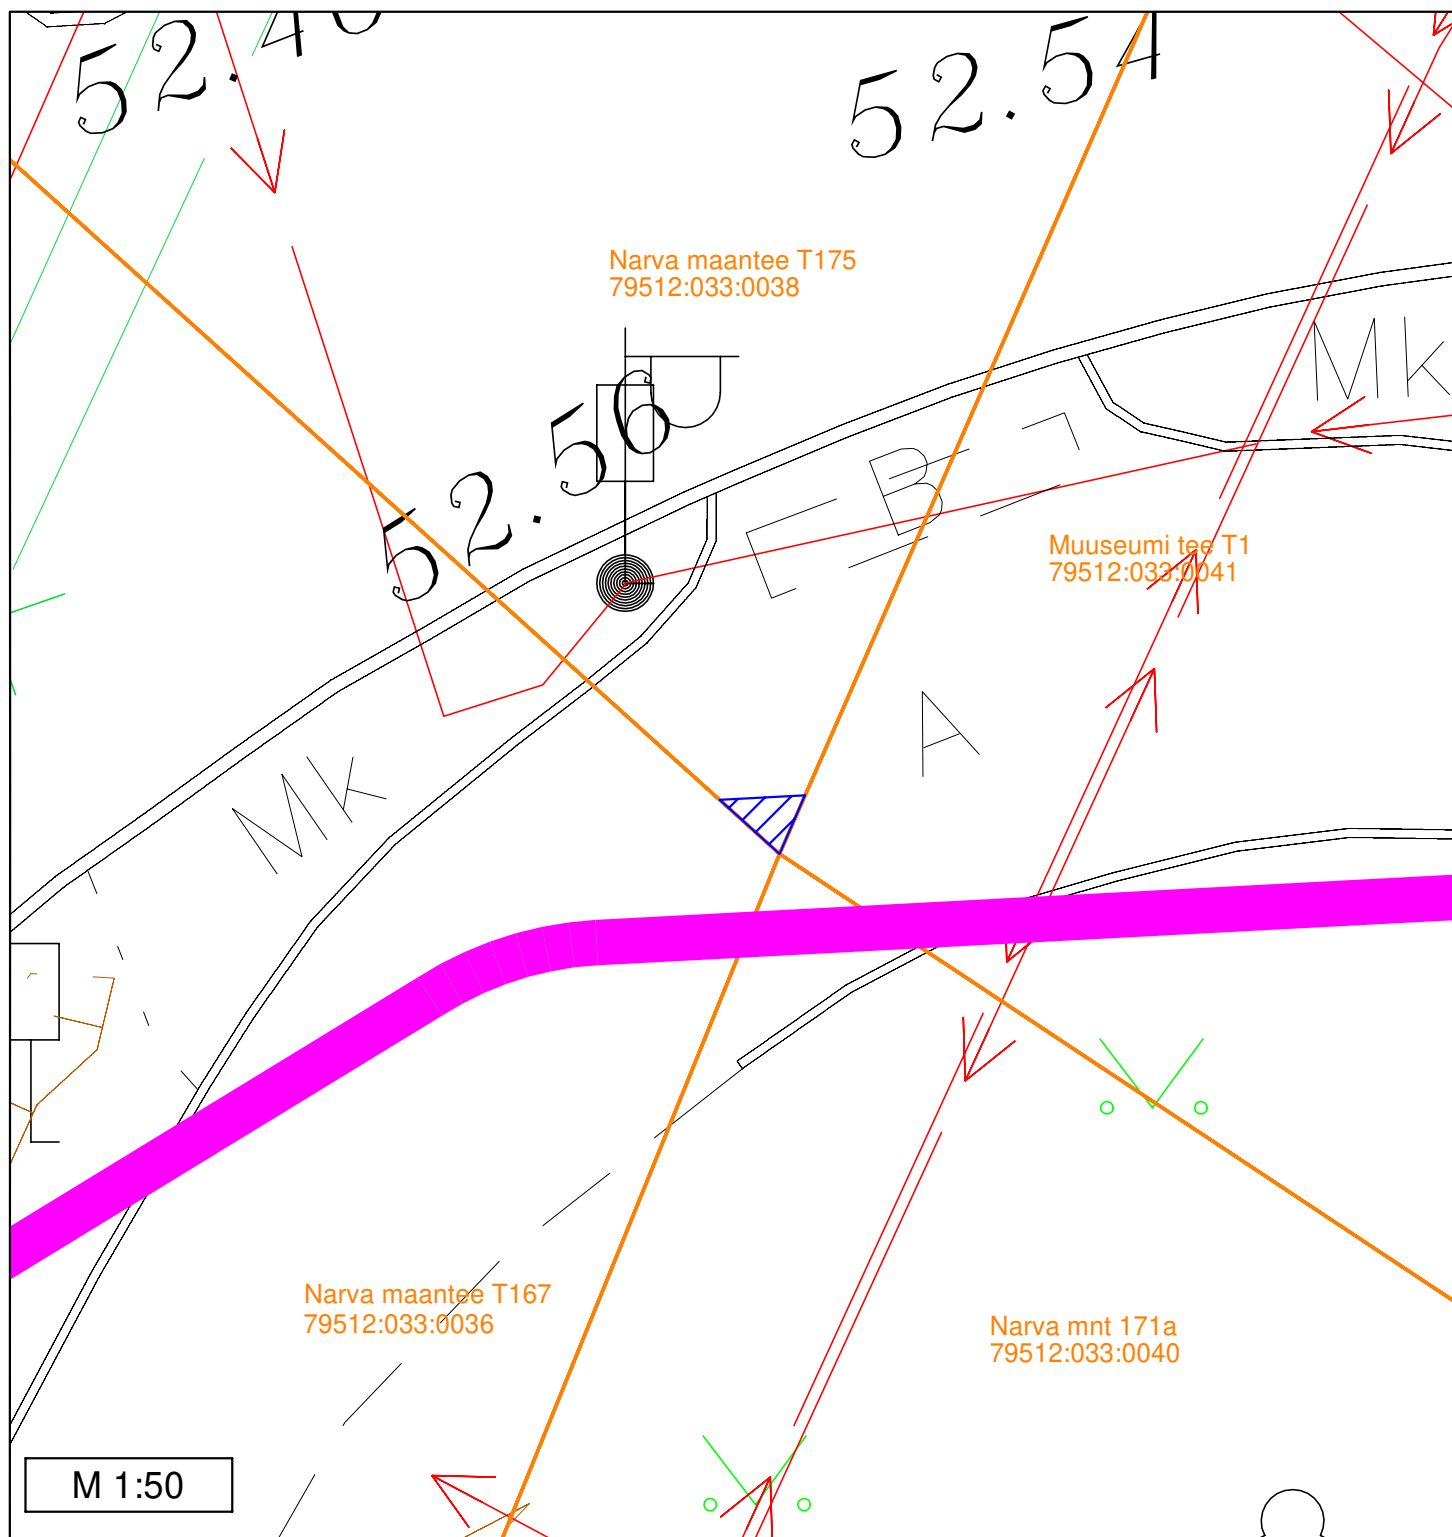


Narva maantee T175 (79512:033:0038)



Märkused:

- Sundvalduse ala ligikaudne pindala: 1 m<sup>2</sup>

Tingmärgid


-  110 kV kaabelliin + sidekaabel
-  Sundvalduse ala
-  Katastripiirid

# Sundvalduse ala plaan

L8048 Tartu-Ülejõe 110 kV maakaabelliin

Tartu maakond, Tartu linn, Tartu linn

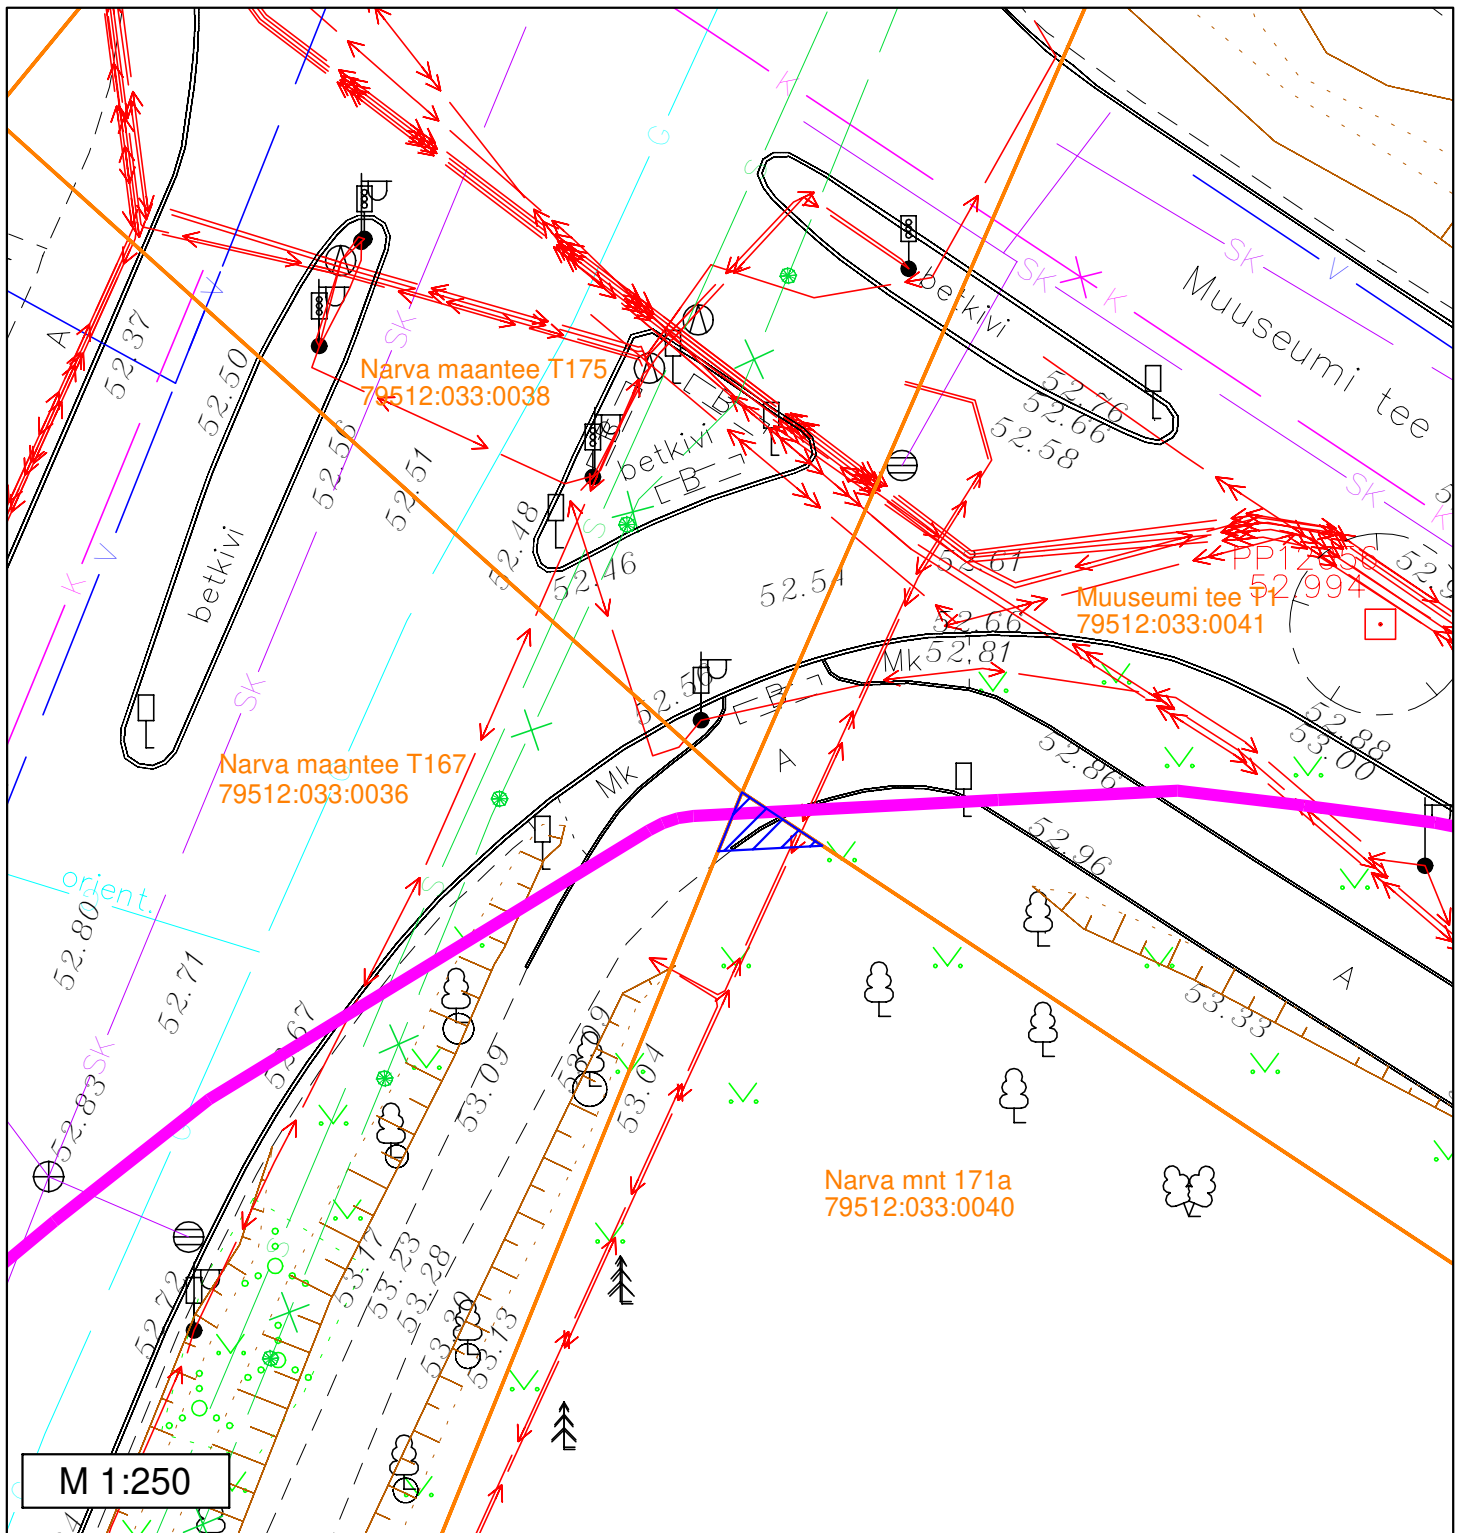


Narva mnt 171a (79512:033:0040)



Märkused:

- Sundvalduse ala ligikaudne pindala: 3 m<sup>2</sup>

Tingmärgid

-  110 kV kaabelliin + sidekaabel
-  Sundvalduse ala
-  Katastripiirid






# Sundvalduse ala plaan

L8048 Tartu-Ülejõe 110 kV maakaabelliin

Tartu maakond, Tartu linn, Tartu linn

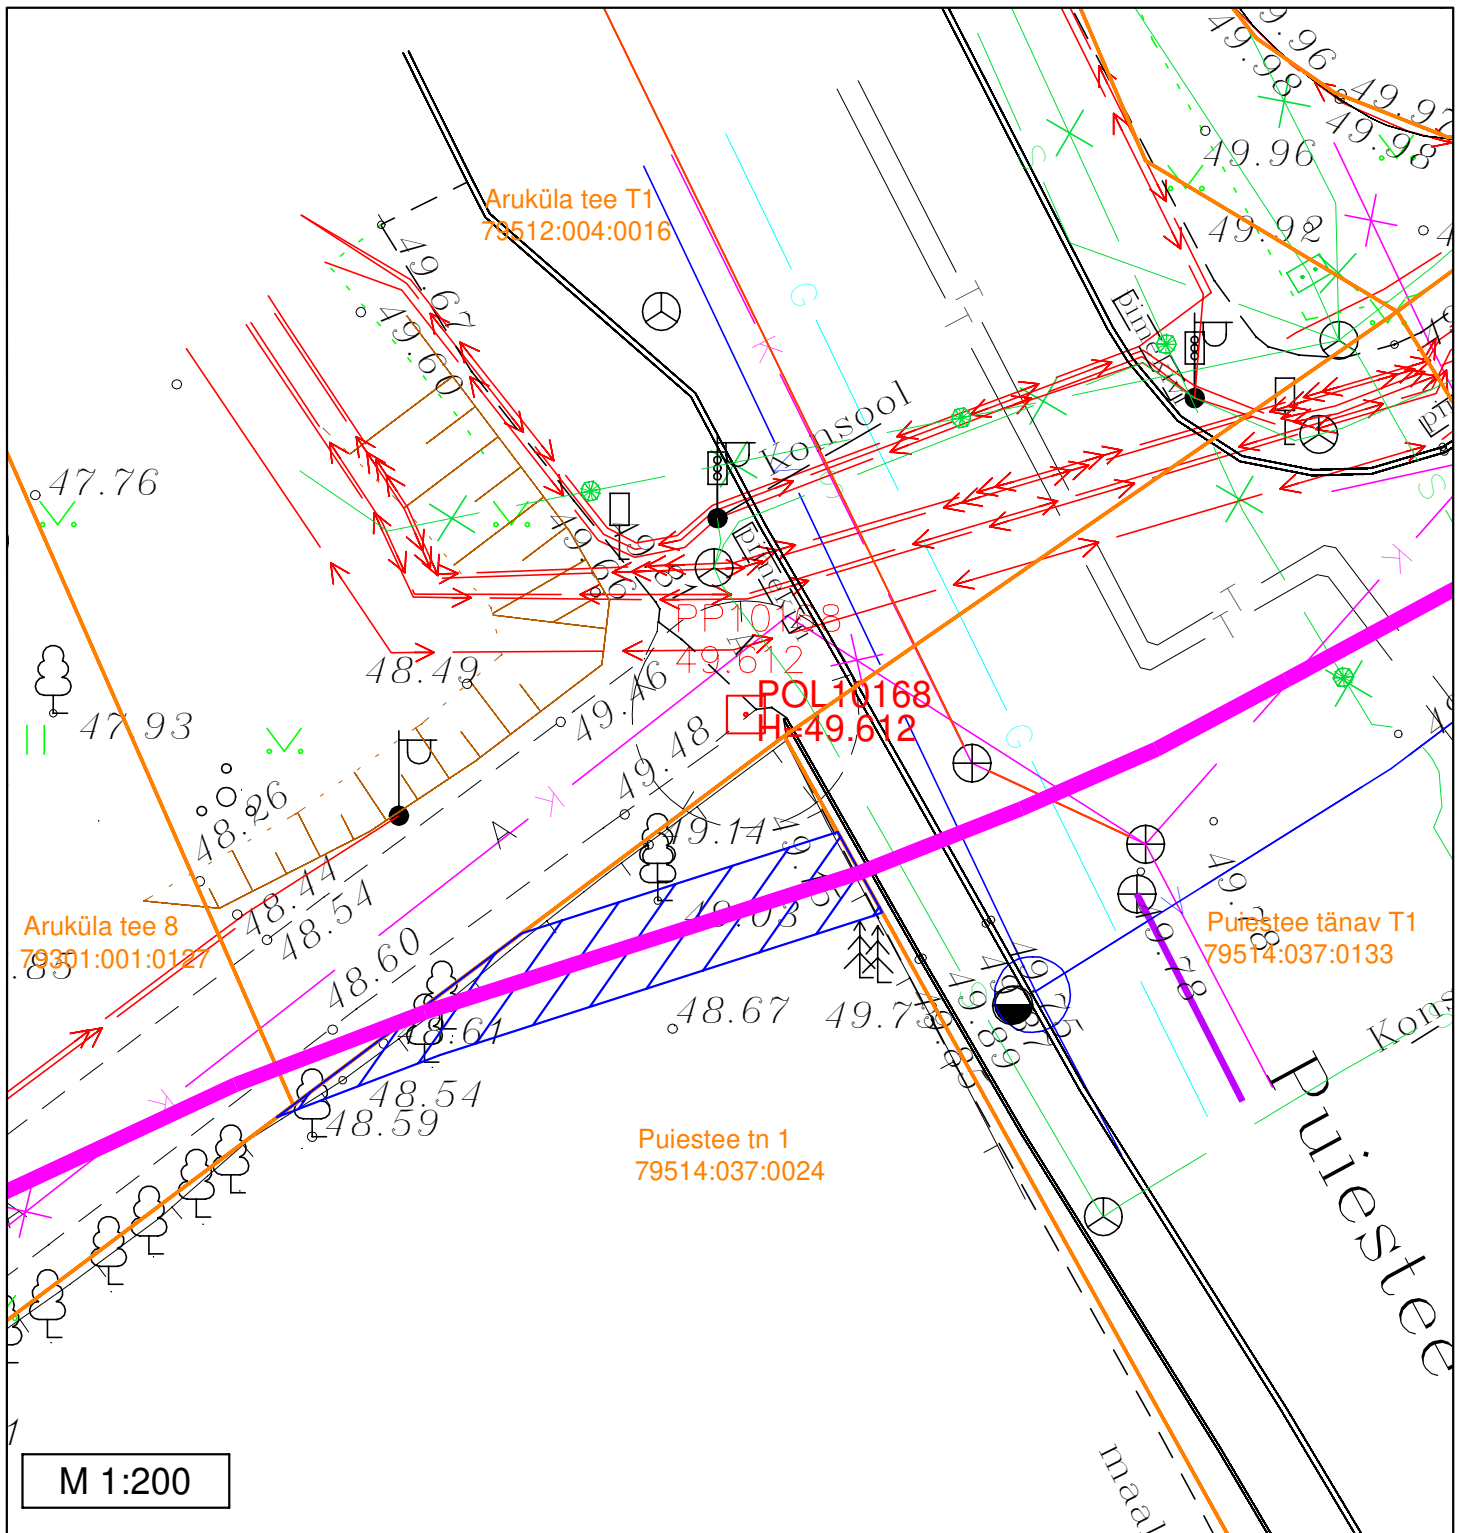


Puiestee tn 1 (79514:037:0024)



Märkused:

- Sundvalduse ala ligikaudne pindala: 31 m<sup>2</sup>

Tingmärgid


-  110 kV kaabelliin + sidekaabel
-  Sundvalduse ala
-  Katastripiirid

# Sundvalduse ala plaan

L8048 Tartu-Ülejõe 110 kV maakaabelliin

Tartu maakond, Tartu linn, Tartu linn

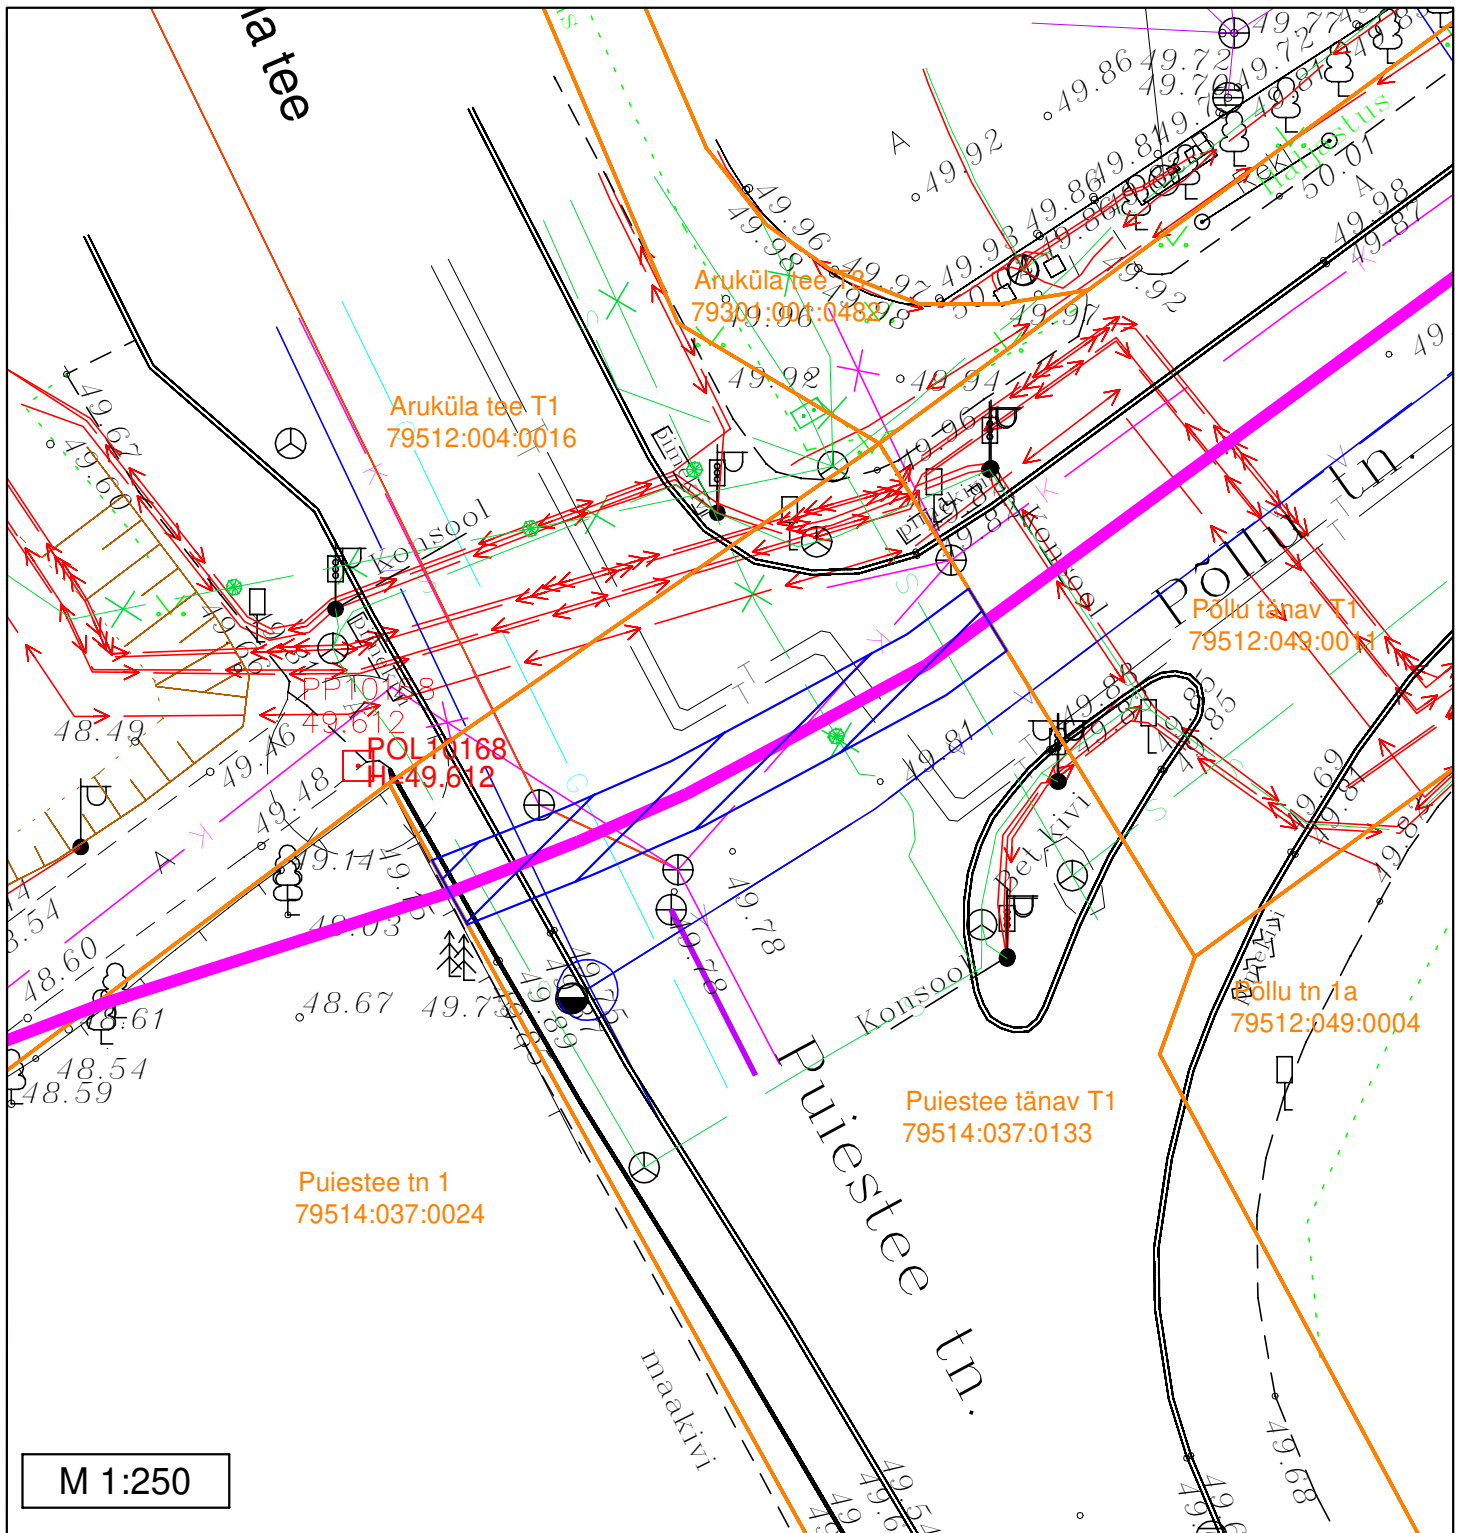


Puiestee tänav T1 (79514:037:0133)





Märkused:

- Sundvalduse ala ligikaudne pindala: 48 m<sup>2</sup>


Tingmärgid

-  110 kV kaabelliin + sidekaabel
-  Sundvalduse ala
-  Katastripiirid

**Sundvalduse ala plaan**  
 L8048 Tartu-Ülejõe 110 kV maakaabelliin  
 Tartu maakond, Tartu linn, Tartu linn  
 Põllu tänav T1 (79512:049:0011)

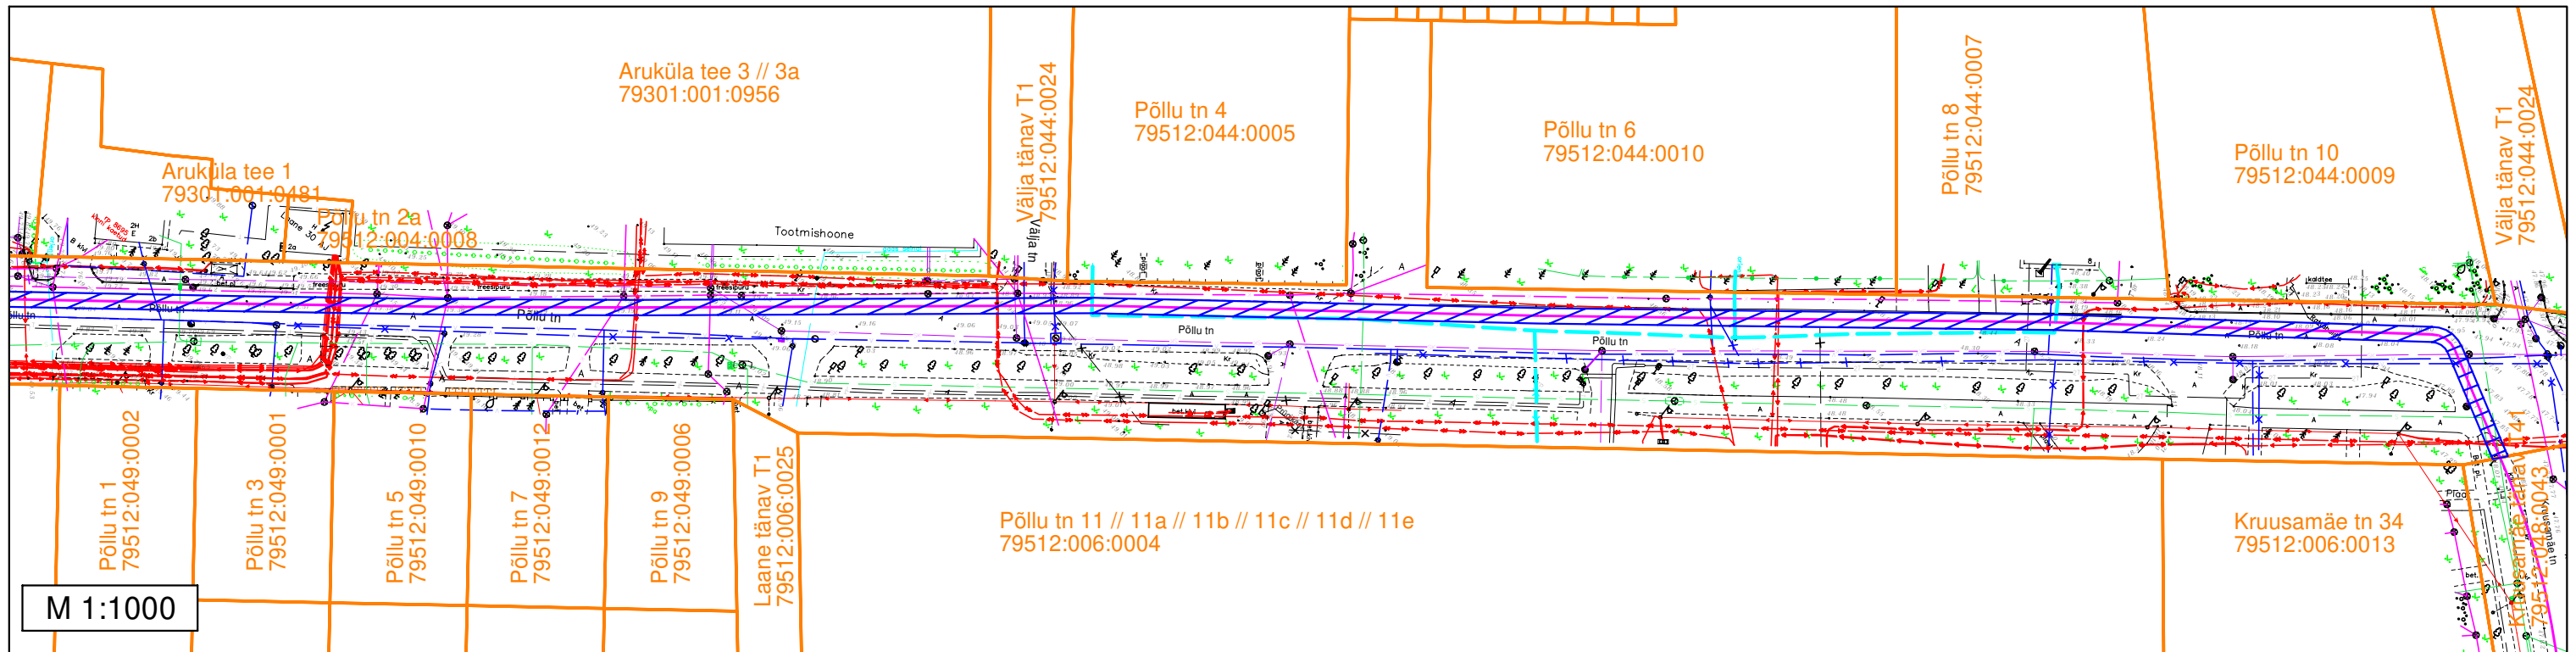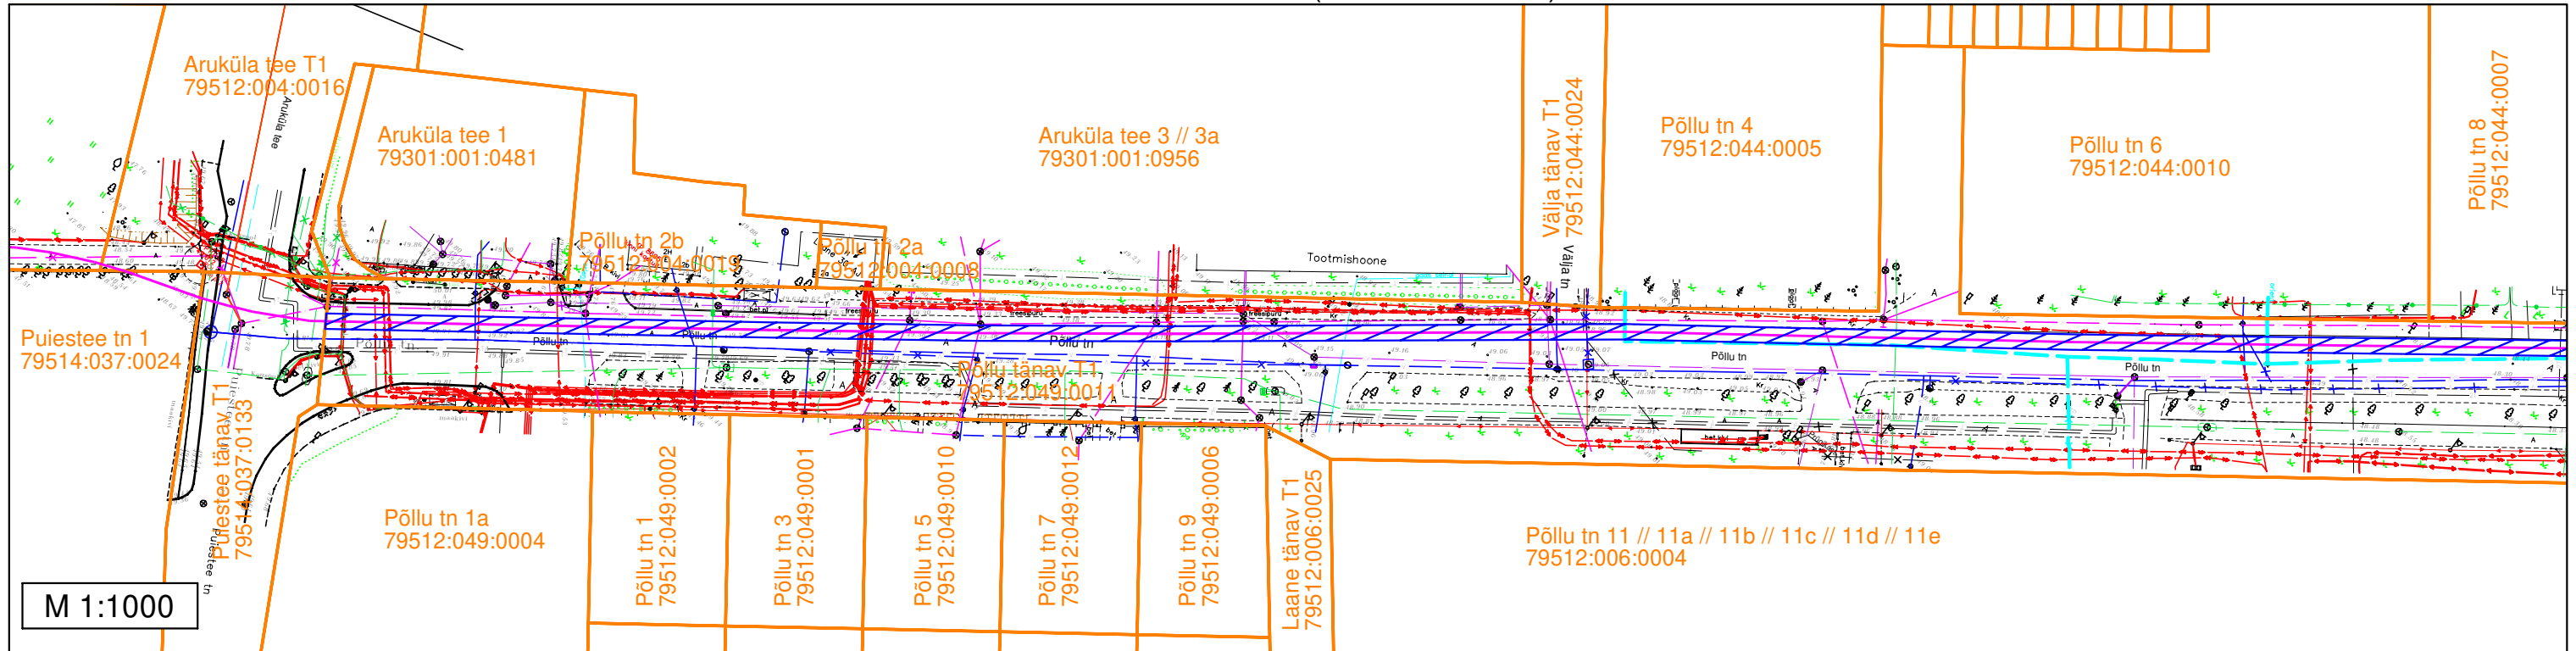


Märkused:  
 - Sundvalduse ala ligikaudne pindala: 1044 m<sup>2</sup>

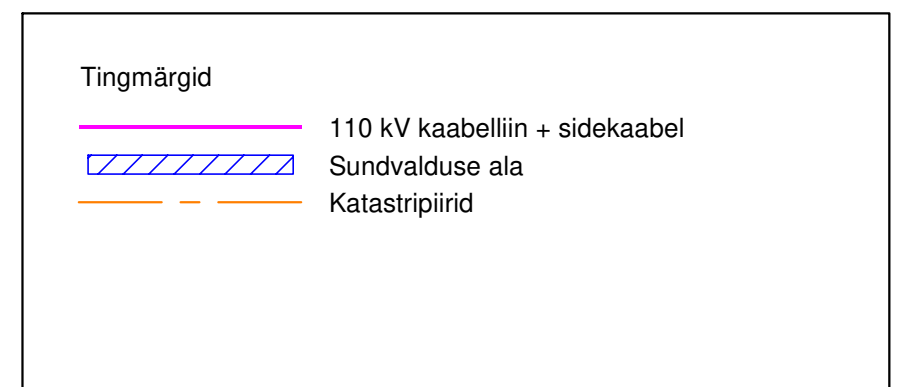

# Sundvalduse ala plaan

L8048 Tartu-Ülejõe ja L8055 Tartu-Emajõe 110 kV maakaabelliinid  
Tartu maakond, Tartu linn, Tartu linn  
Ravila tn 82 (79301:001:0227)

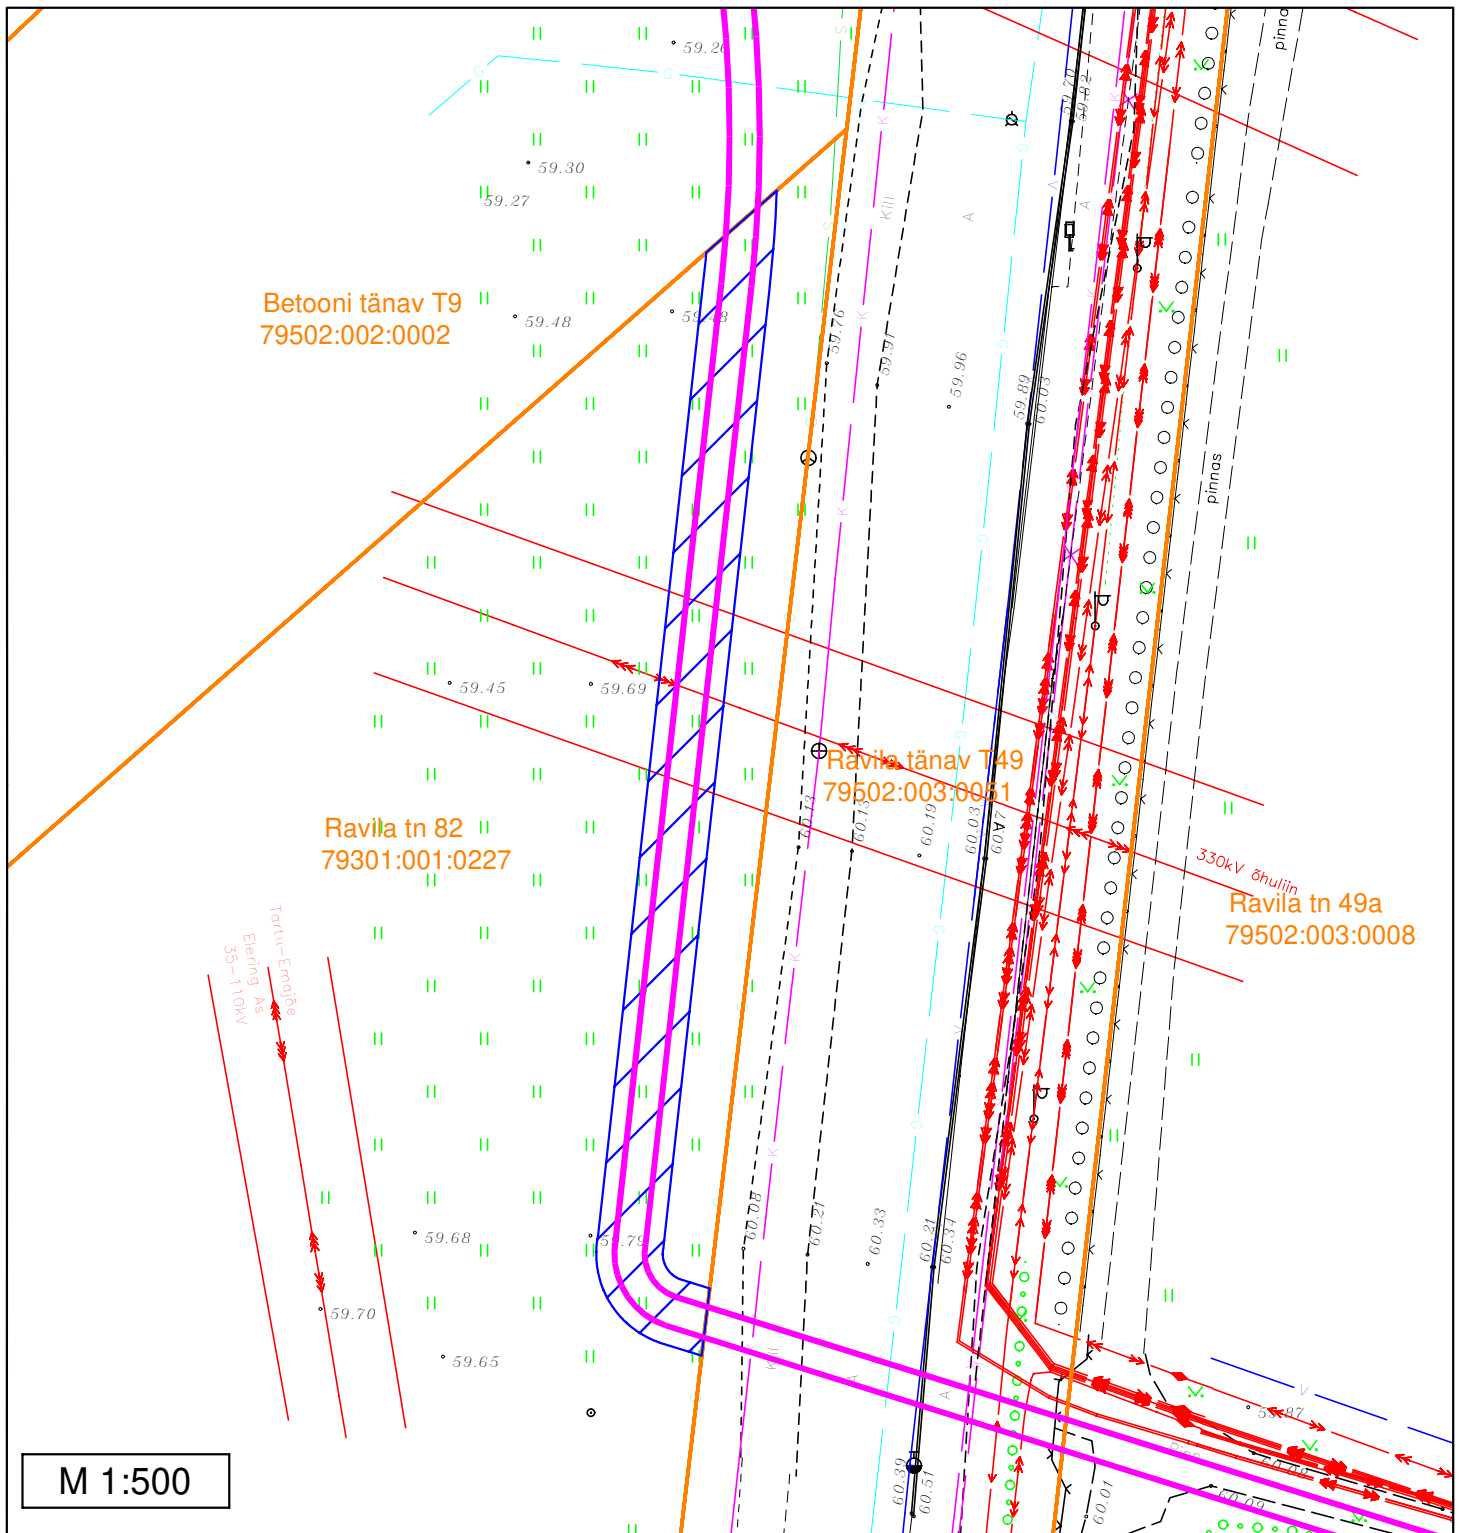


# Sundvalduse ala plaan

L8048 Tartu-Ülejõe ja L8055 Tartu-Emajõe 110 kV maakaabelliinid

Tartu maakond, Tartu linn, Tartu linn

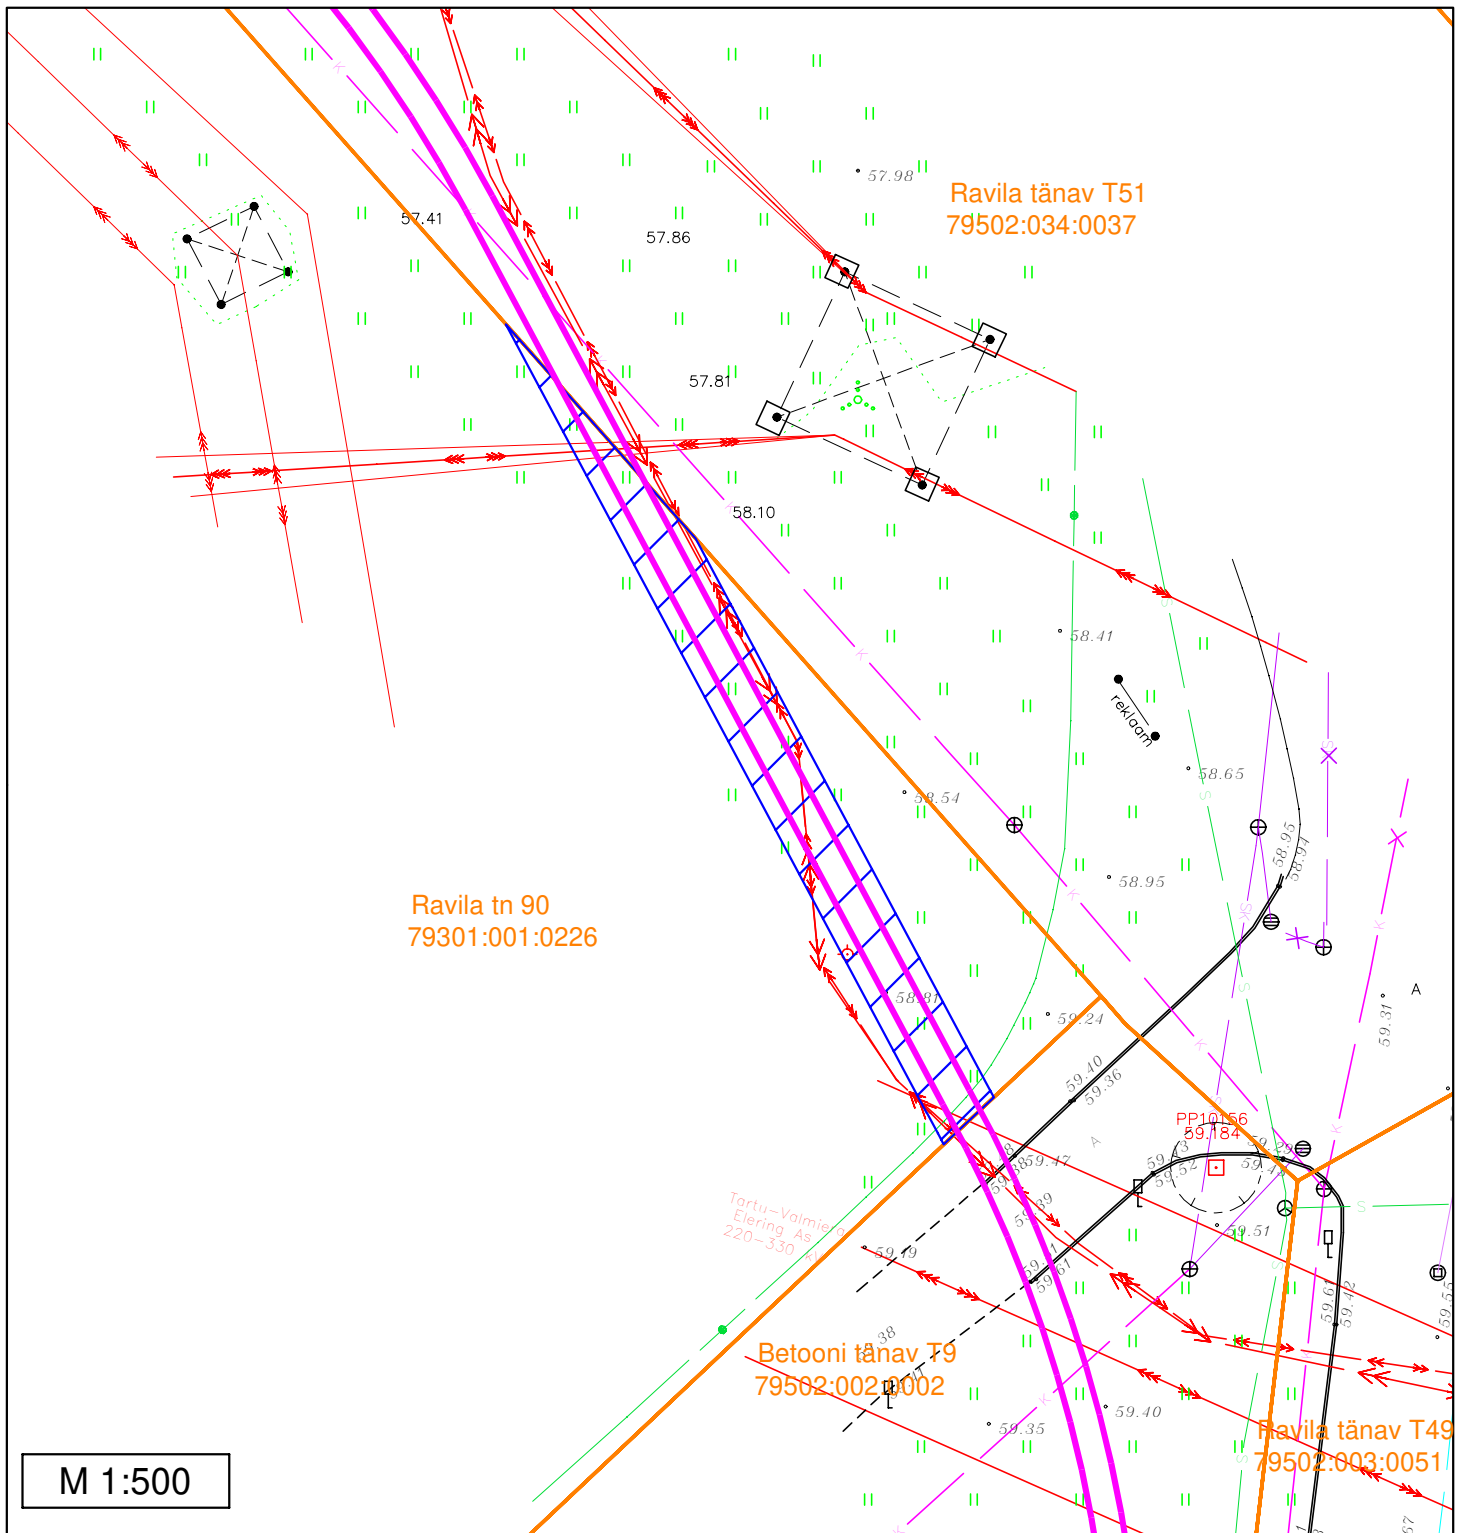


Ravila tn 90 (79301:001:0226)



Märkused:

- Sundvalduse ala ligikaudne pindala: 228 m<sup>2</sup>

Tingmärgid


-  110 kV kaabelliin + sidekaabel
-  Sundvalduse ala
-  Katastripiirid

# Sundvalduse ala plaan

L8048 Tartu-Ülejõe ja L8055 Tartu-Emajõe 110 kV maakaabelliinid

Tartu maakond, Tartu linn, Tartu linn

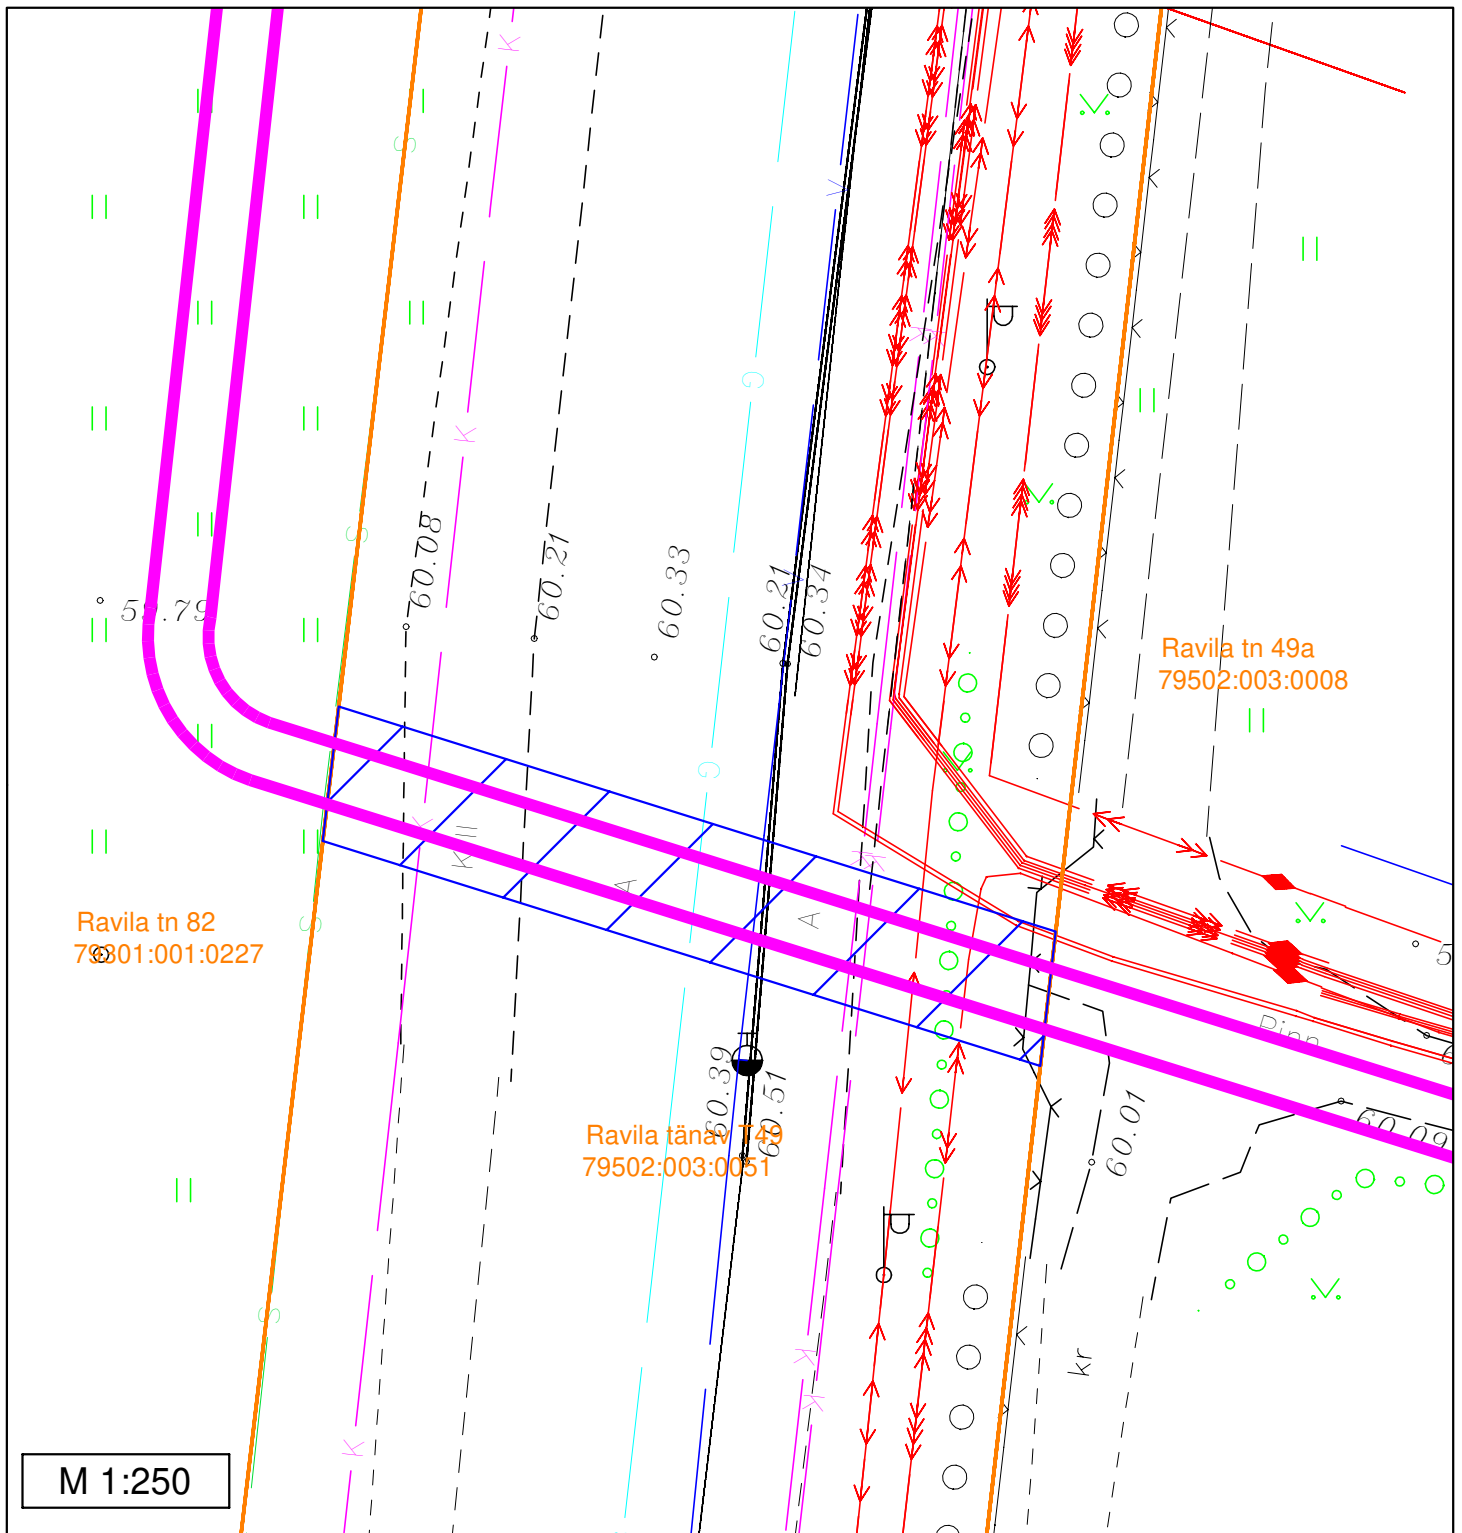


Ravila tänav T49 (79502:003:0051)



Märkused:

- Sundvalduse ala ligikaudne pindala: 109 m<sup>2</sup>

Tingmärgid


-  110 kV kaabelliin + sidekaabel
-  Sundvalduse ala
-  Katastripiirid

# Sundvalduse ala plaan

L8048 Tartu-Ülejõe ja L8055 Tartu-Emajõe 110 kV maakaabelliinid

Tartu maakond, Tartu linn, Tartu linn

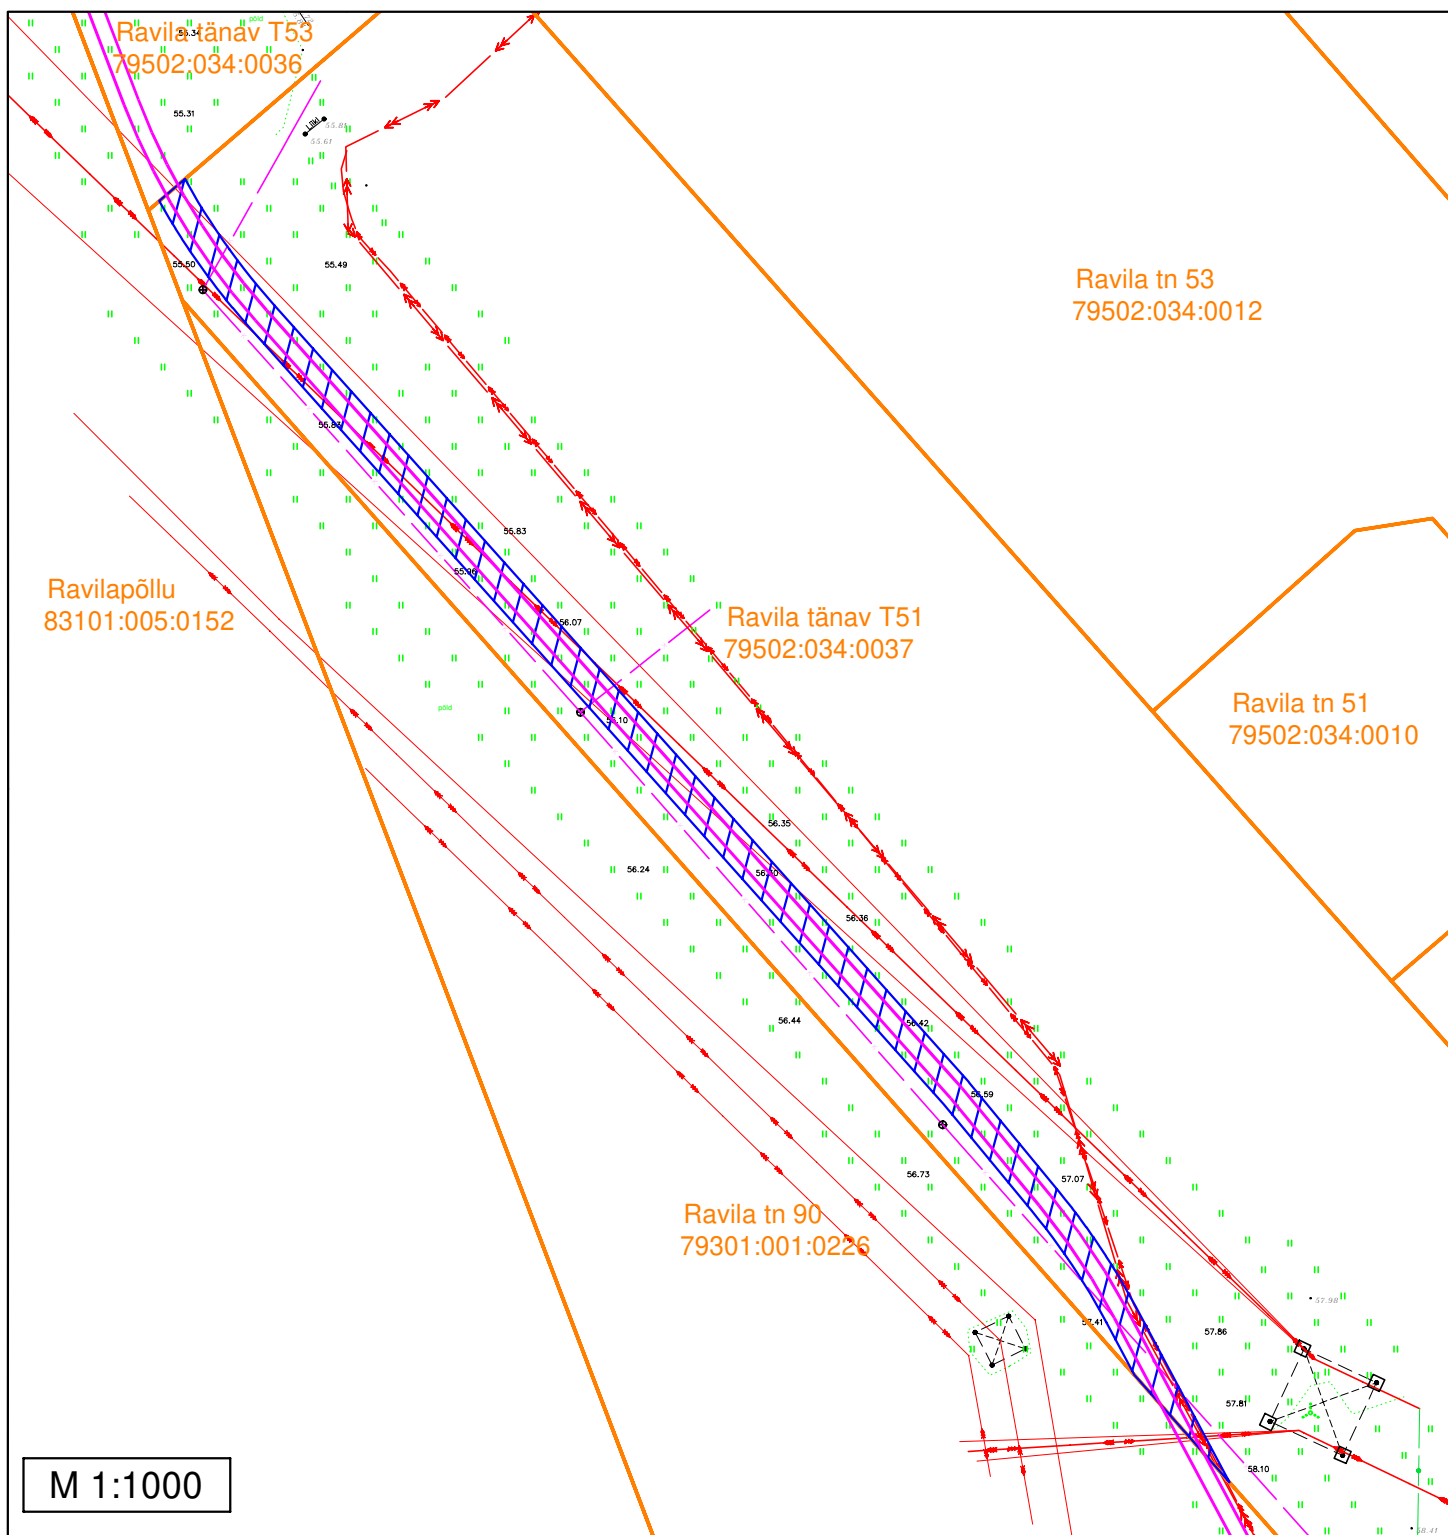


Ravila tänav T51 (79502:034:0037)



Märkused:

- Sundvalduse ala ligikaudne pindala: 933 m<sup>2</sup>

Tingmärgid

-  110 kV kaabelliin + sidekaabel
-  Sundvalduse ala
-  Katastripiirid




# Sundvalduse ala asendiplaan

L8048 Tartu-Ülejõe ja L8055 Tartu-Emajõe 110 kV maakaabelliinid

Tartu maakond, Tartu linn, Tartu linn

Ravila tänav T53 (79502:034:0036)

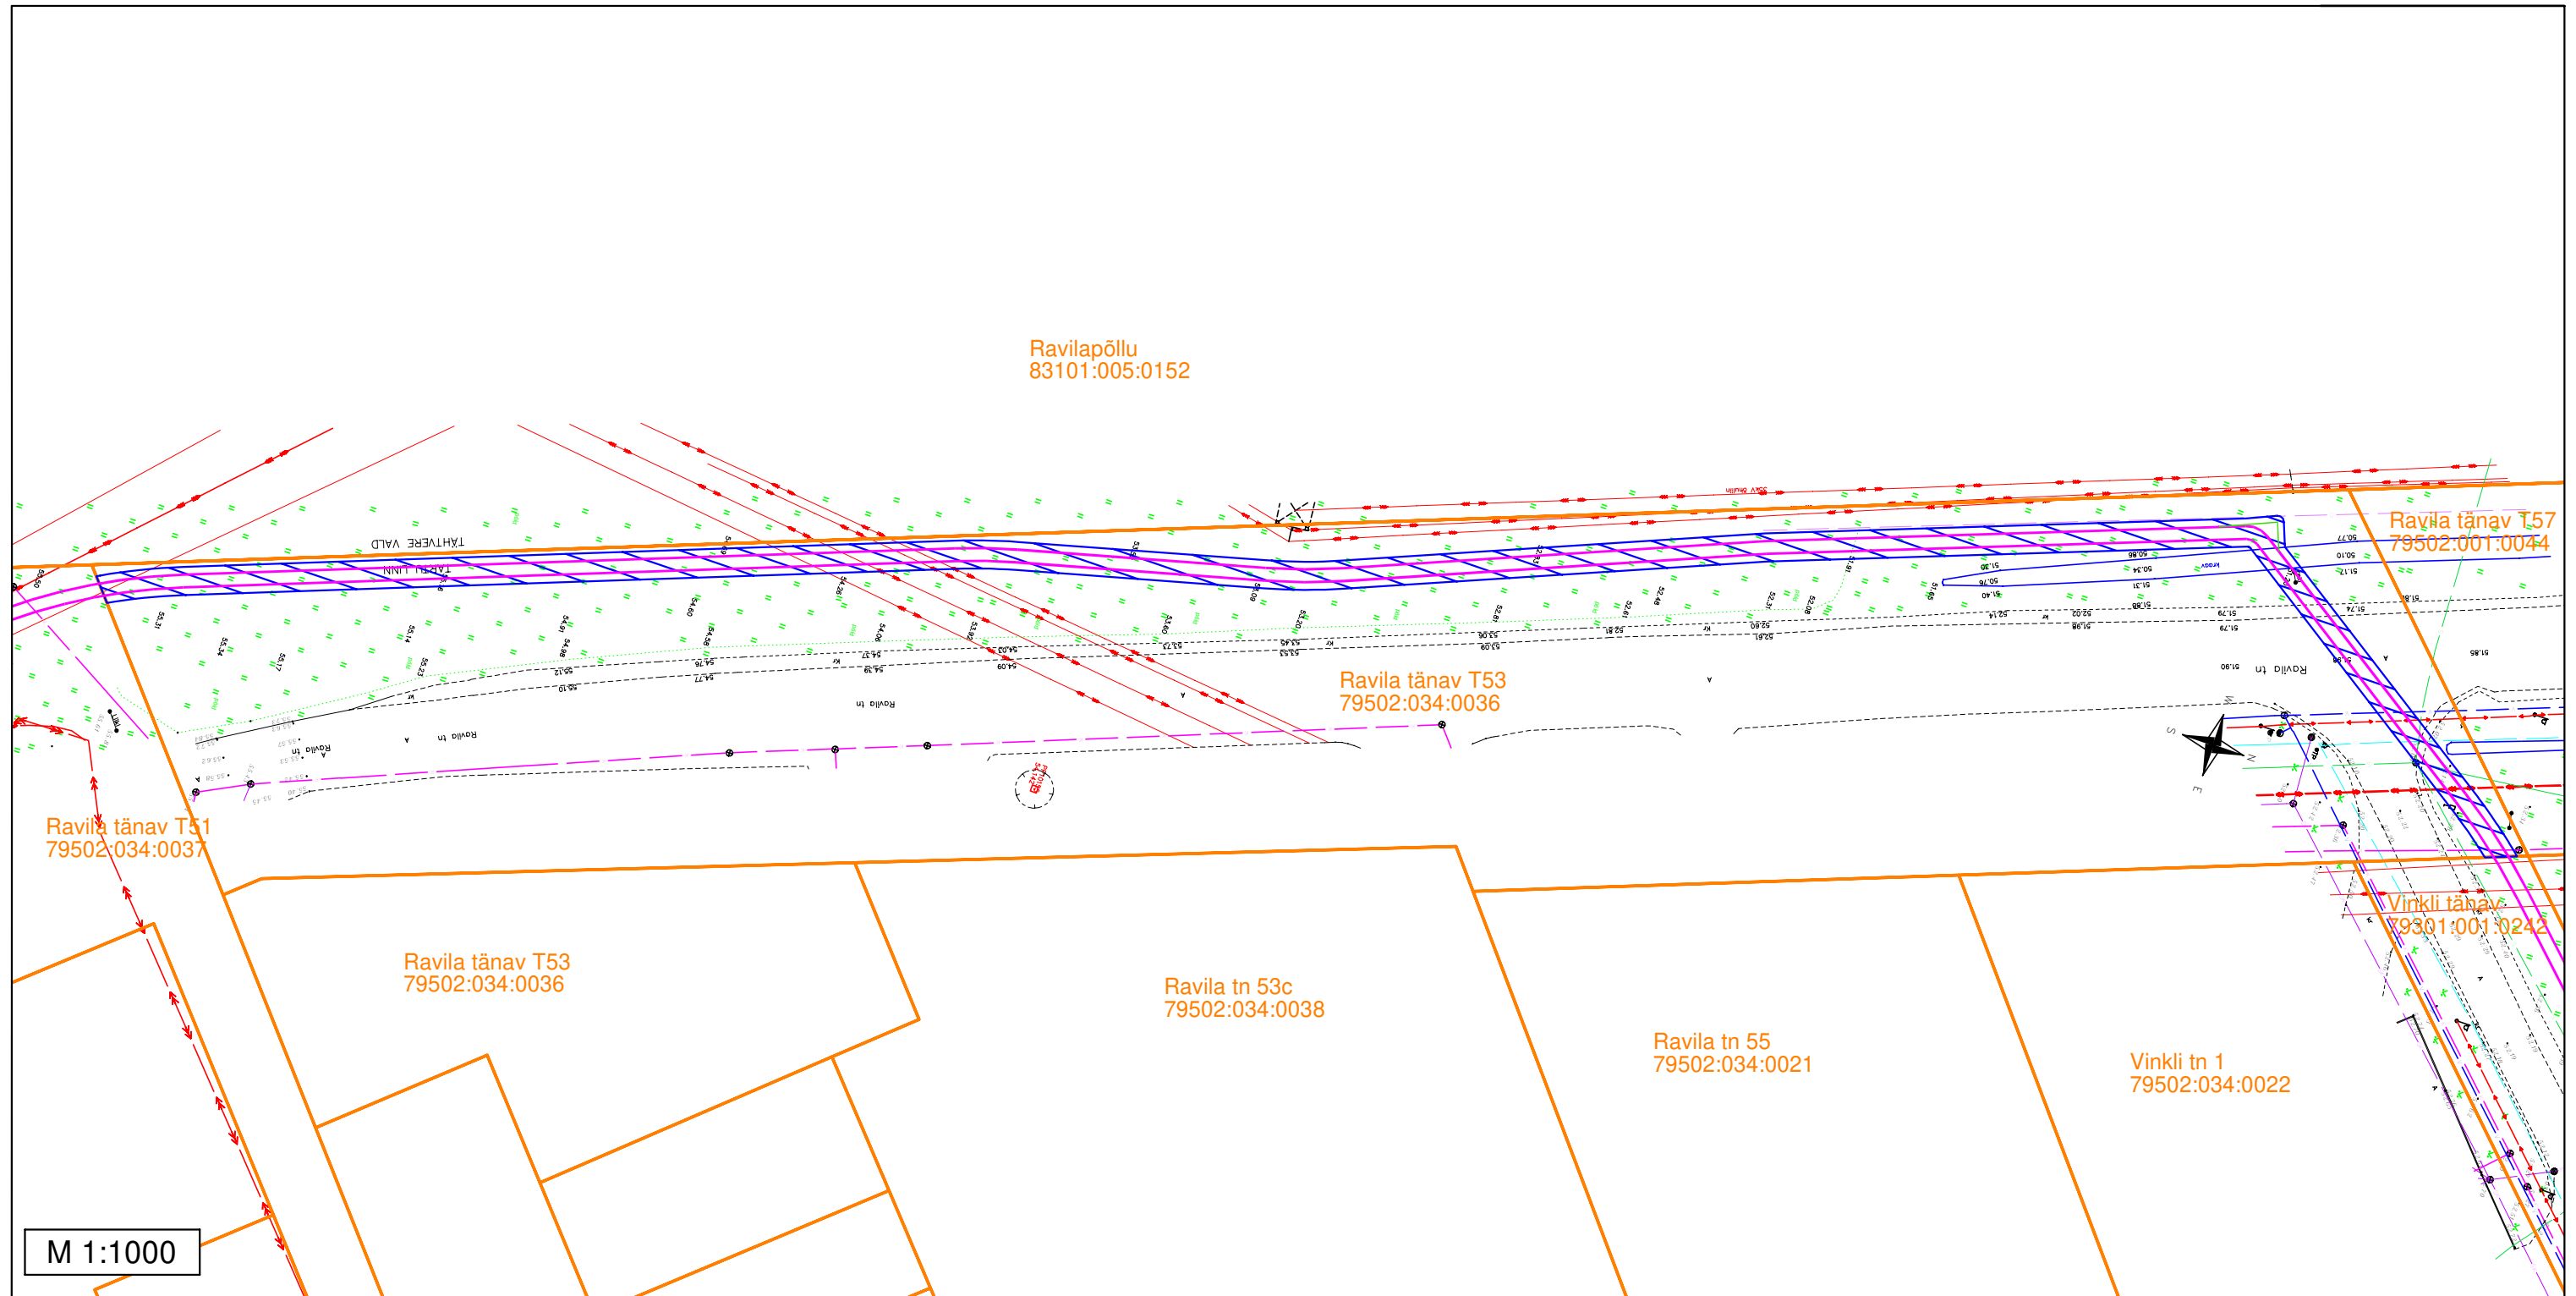

Märkused:

- Sundvalduse ala ligikaudne pindala: 1774 m<sup>2</sup>

Tingmärgid


- 110 kV kaabelliin + sidekaabel
- Sidekaabel
- Sundvalduse ala
- Katastripiirid

# Sundvalduse ala plaan

L8048 Tartu-Ülejõe 110 kV maakaabelliin

Tartu maakond, Tartu linn, Tartu linn

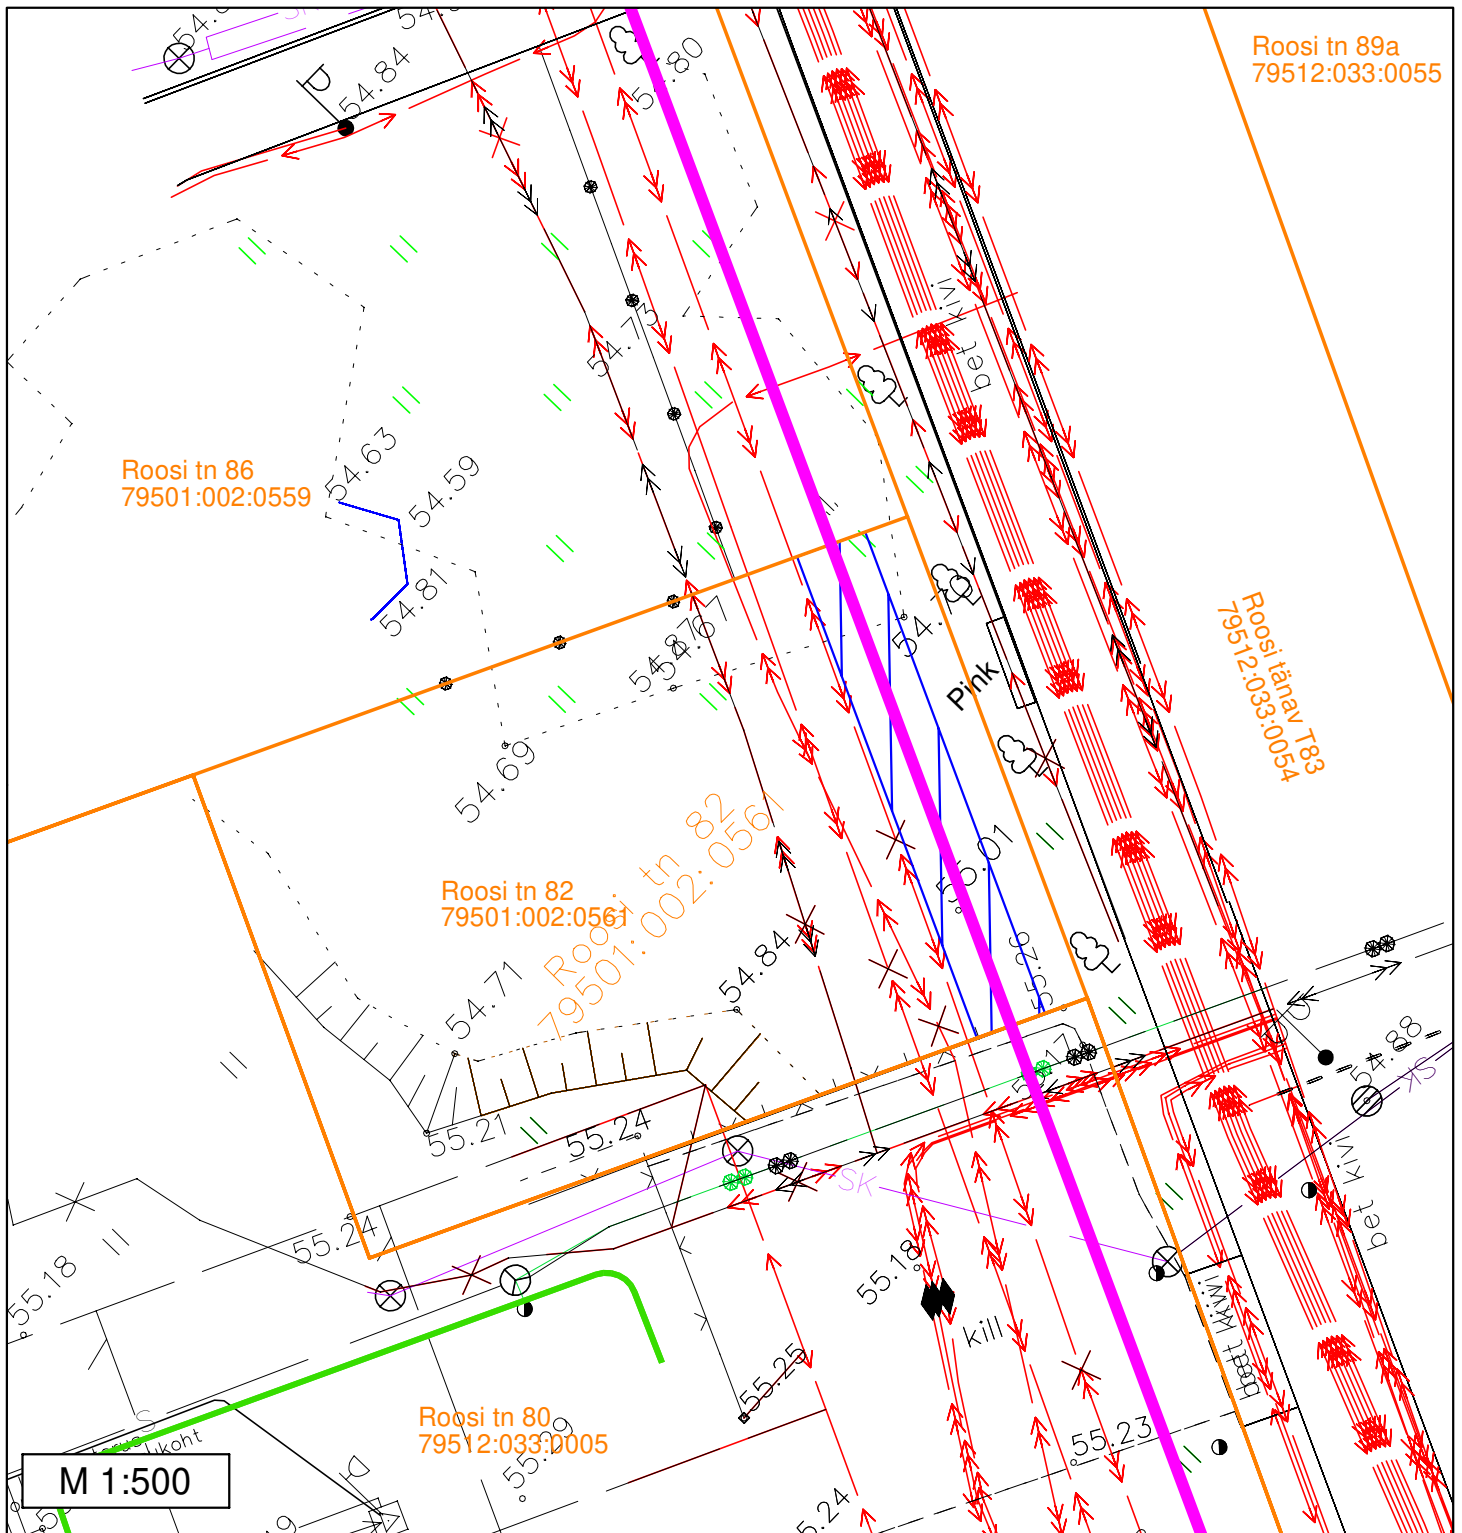


Roosi tn 82 (79501:002:0561)



Märkused:

- Sundvalduse ala ligikaudne pindala: 41 m<sup>2</sup>

Tingmärgid


-  110 kV kaabelliin + sidekaabel
-  Sundvalduse ala
-  Katastripiirid

# Sundvalduse ala plaan

L8048 Tartu-Ülejõe 110 kV maakaabelliin

Tartu maakond, Tartu linn, Tartu linn

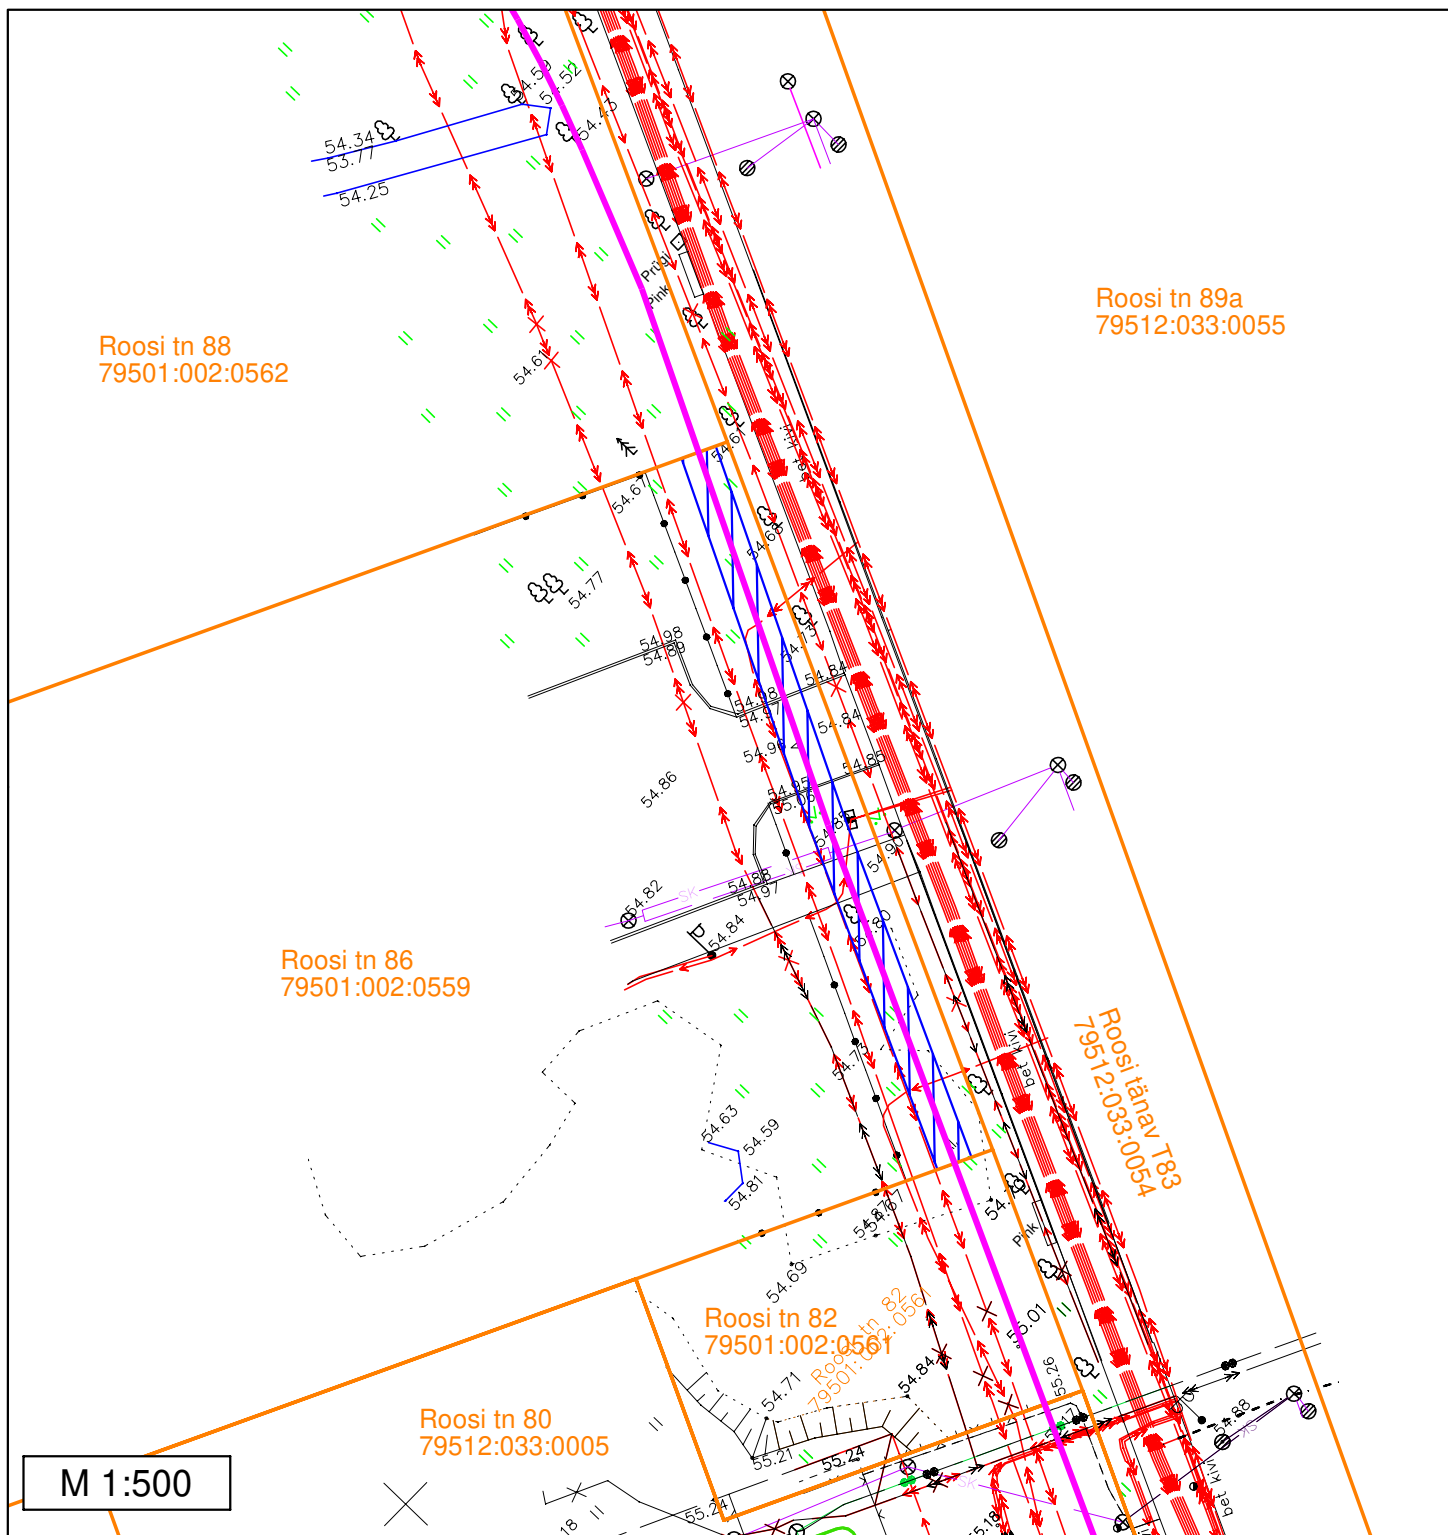


Roosi tn 86 (79501:002:0559)



Märkused:

- Sundvalduse ala ligikaudne pindala: 120 m<sup>2</sup>

Tingmärgid


-  110 kV kaabelliin + sidekaabel
-  Sundvalduse ala
-  Katastripiirid

# Sundvalduse ala plaan

L8048 Tartu-Ülejõe 110 kV maakaabelliin

Tartu maakond, Tartu linn, Tartu linn

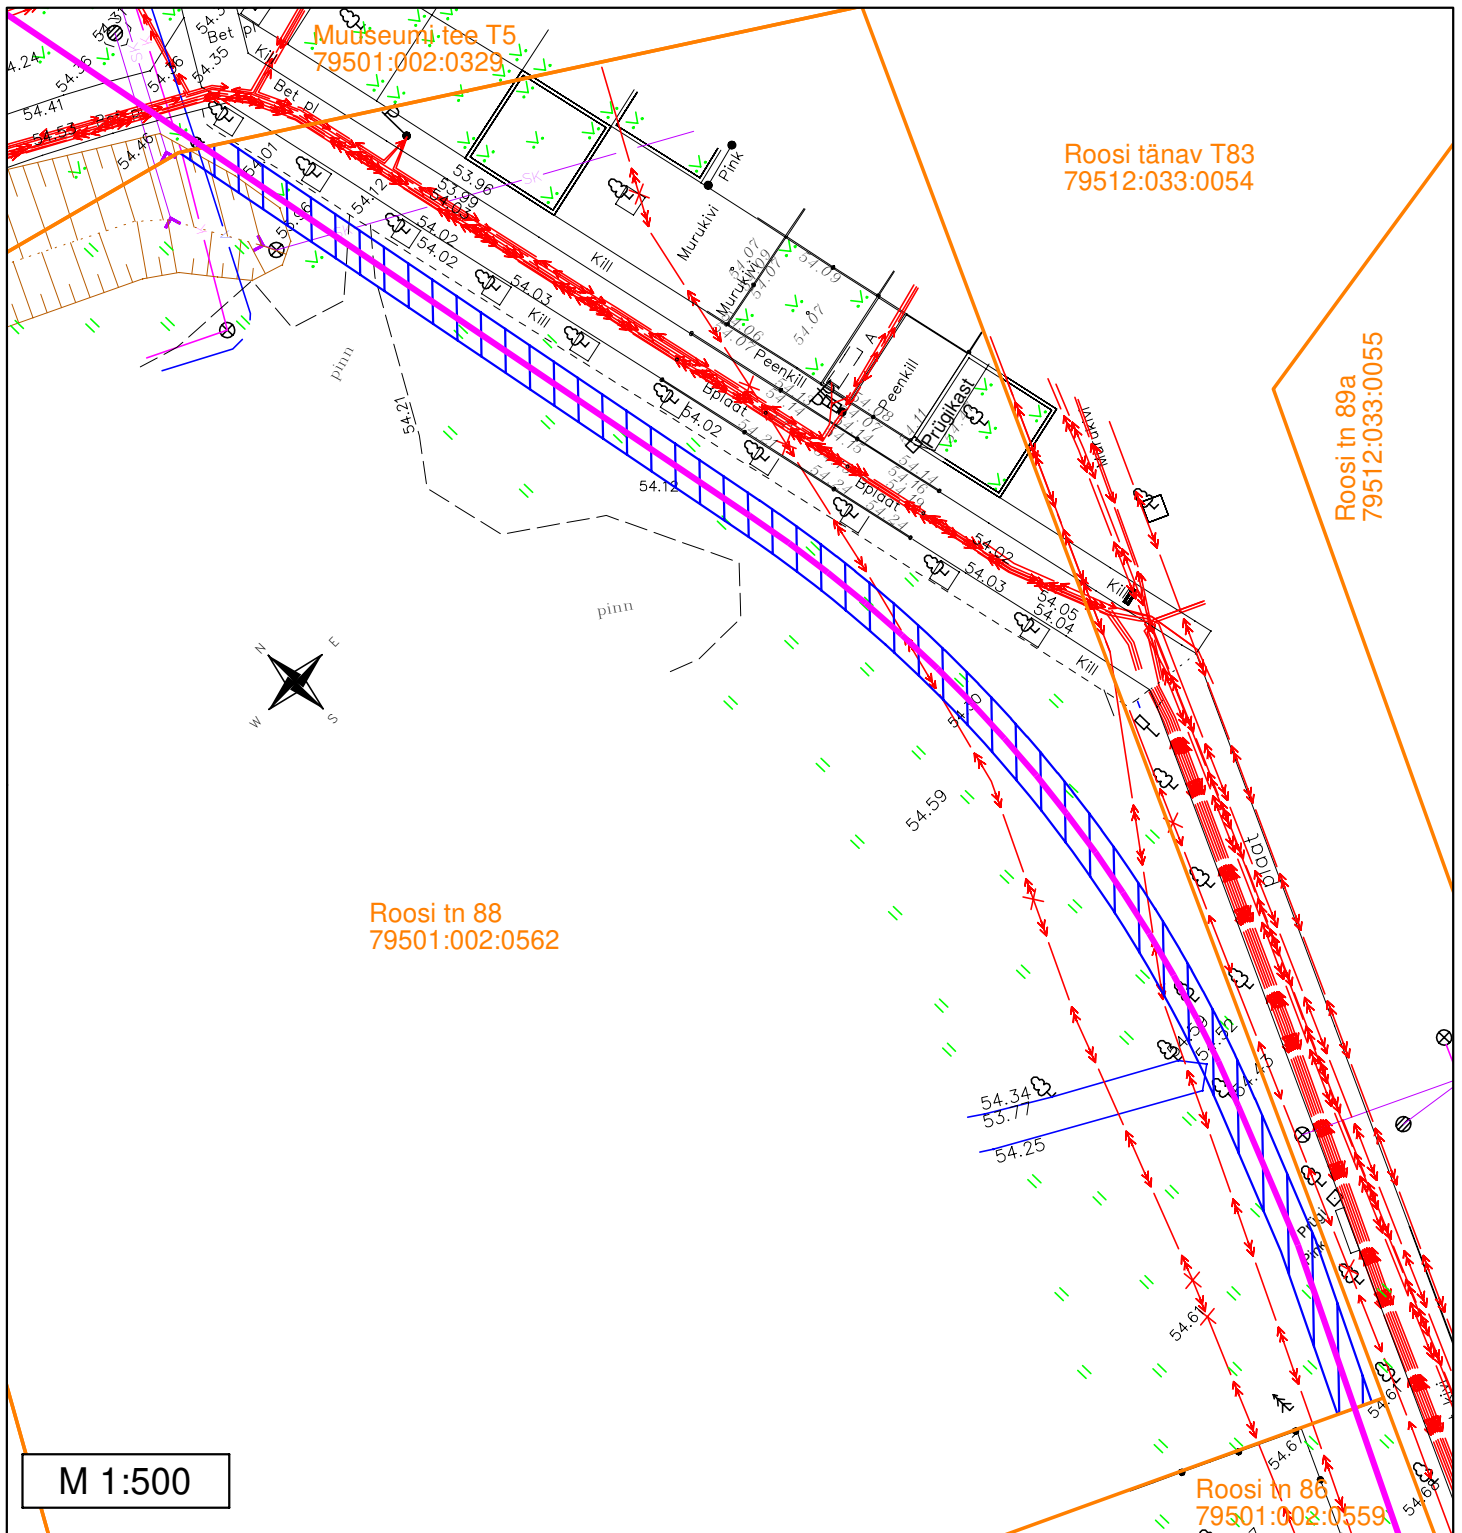


Roosi tn 88 (79501:002:0562)



Märkused:

- Sundvalduse ala ligikaudne pindala: 279 m<sup>2</sup>

Tingmärgid


-  110 kV kaabelliin + sidekaabel
-  Sundvalduse ala
-  Katastripiirid

# Sundvalduse ala plaan

L8048 Tartu-Ülejõe 110 kV maakaabelliin

Tartu maakond, Tartu linn, Tartu linn

Ujula tn 122 (79301:001:0187)

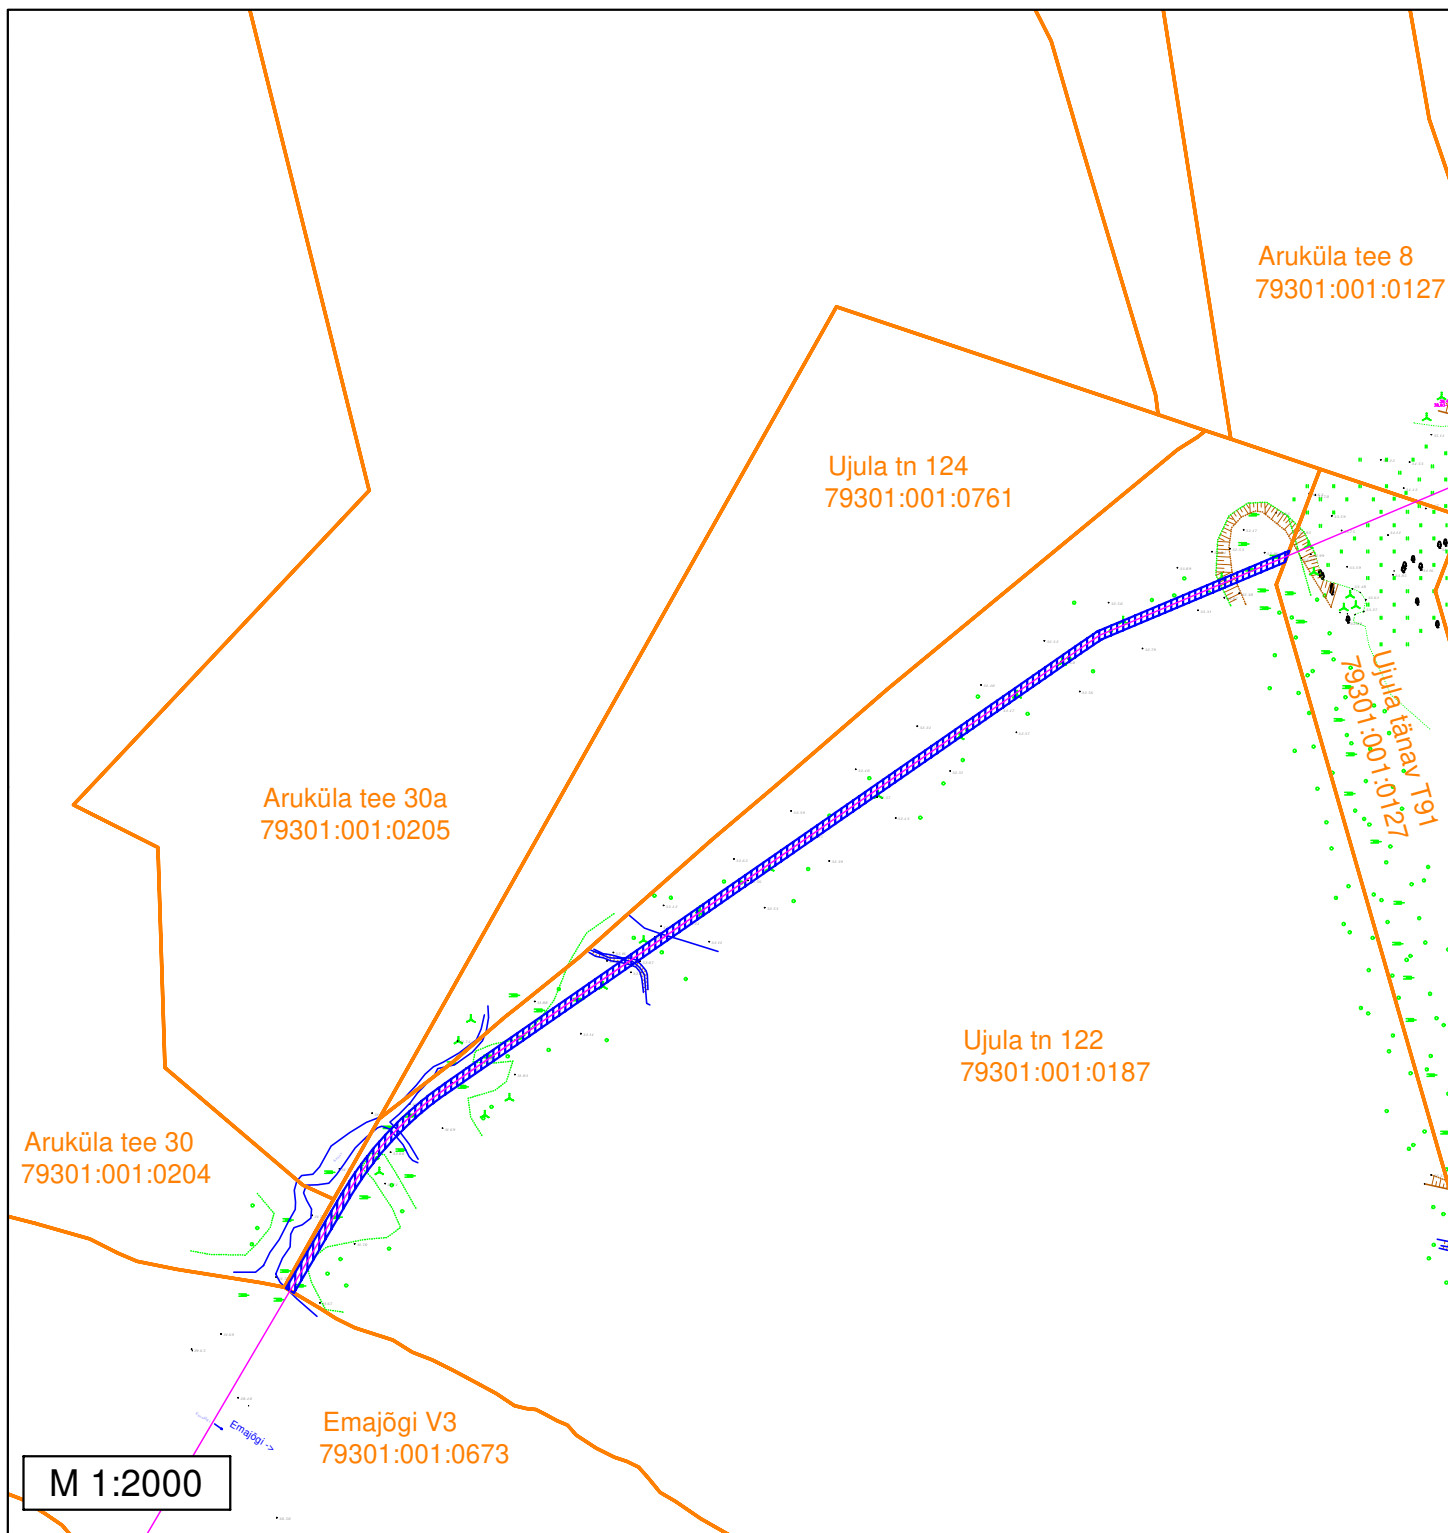

Märkused:

- Sundvalduse ala ligikaudne pindala: 798 m<sup>2</sup>

Tingmärgid


- 110 kV kaabelliin + sidekaabel
- Sundvalduse ala
- Katastripiirid

# Sundvalduse ala plaan

L8048 Tartu-Ülejõe 110 kV maakaabelliin

Tartu maakond, Tartu linn, Tartu linn

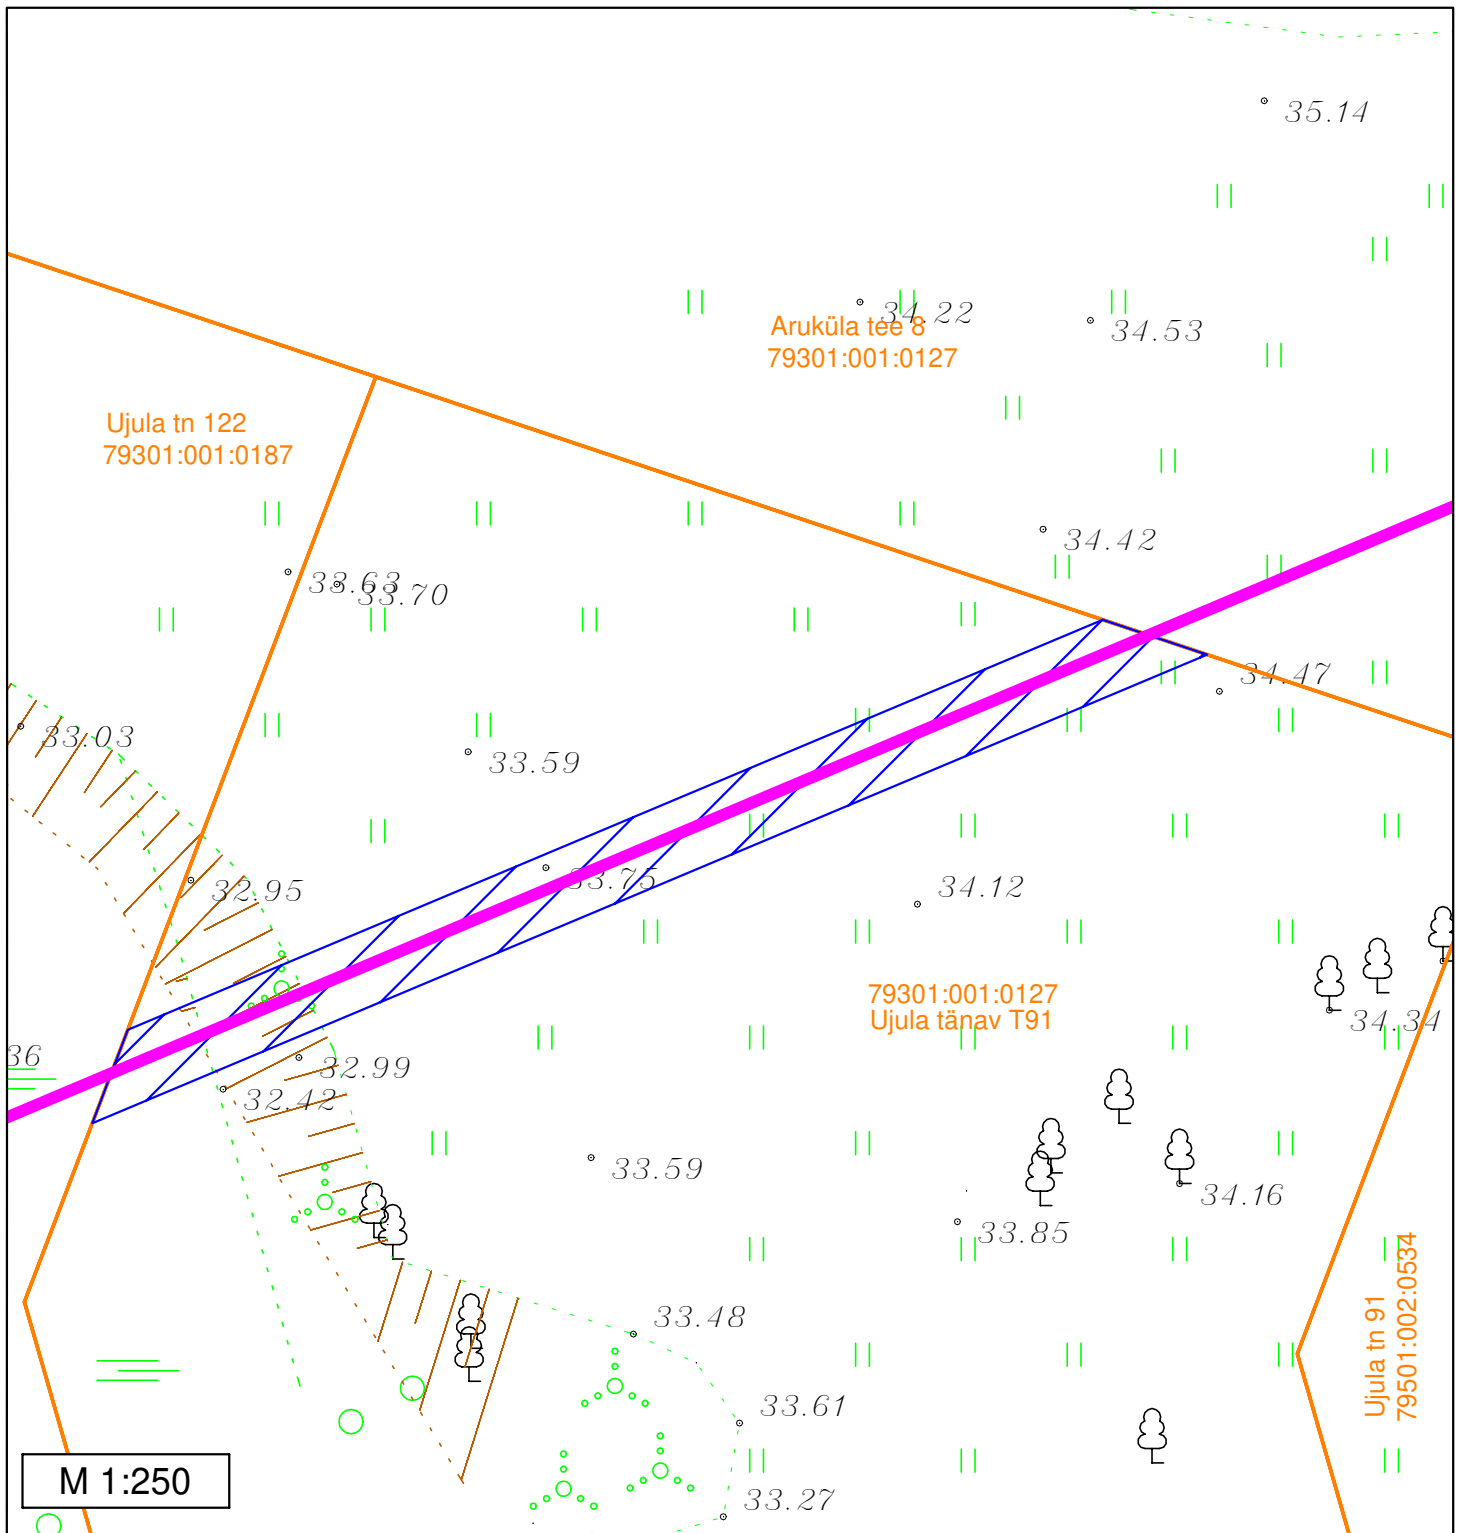


Ujula tänav T91 (79501:002:0522)



Märkused:

- Sundvalduse ala ligikaudne pindala: 90 m<sup>2</sup>

Tingmärgid


-  110 kV kaabelliin + sidekaabel
-  Sundvalduse ala
-  Katastripiirid

# Sundvalduse ala plaan

L8048 Tartu-Ülejõe ja L8055 Tartu-Emajõe 110 kV maakaabelliinid

Tartu maakond, Tartu linn, Tartu linn

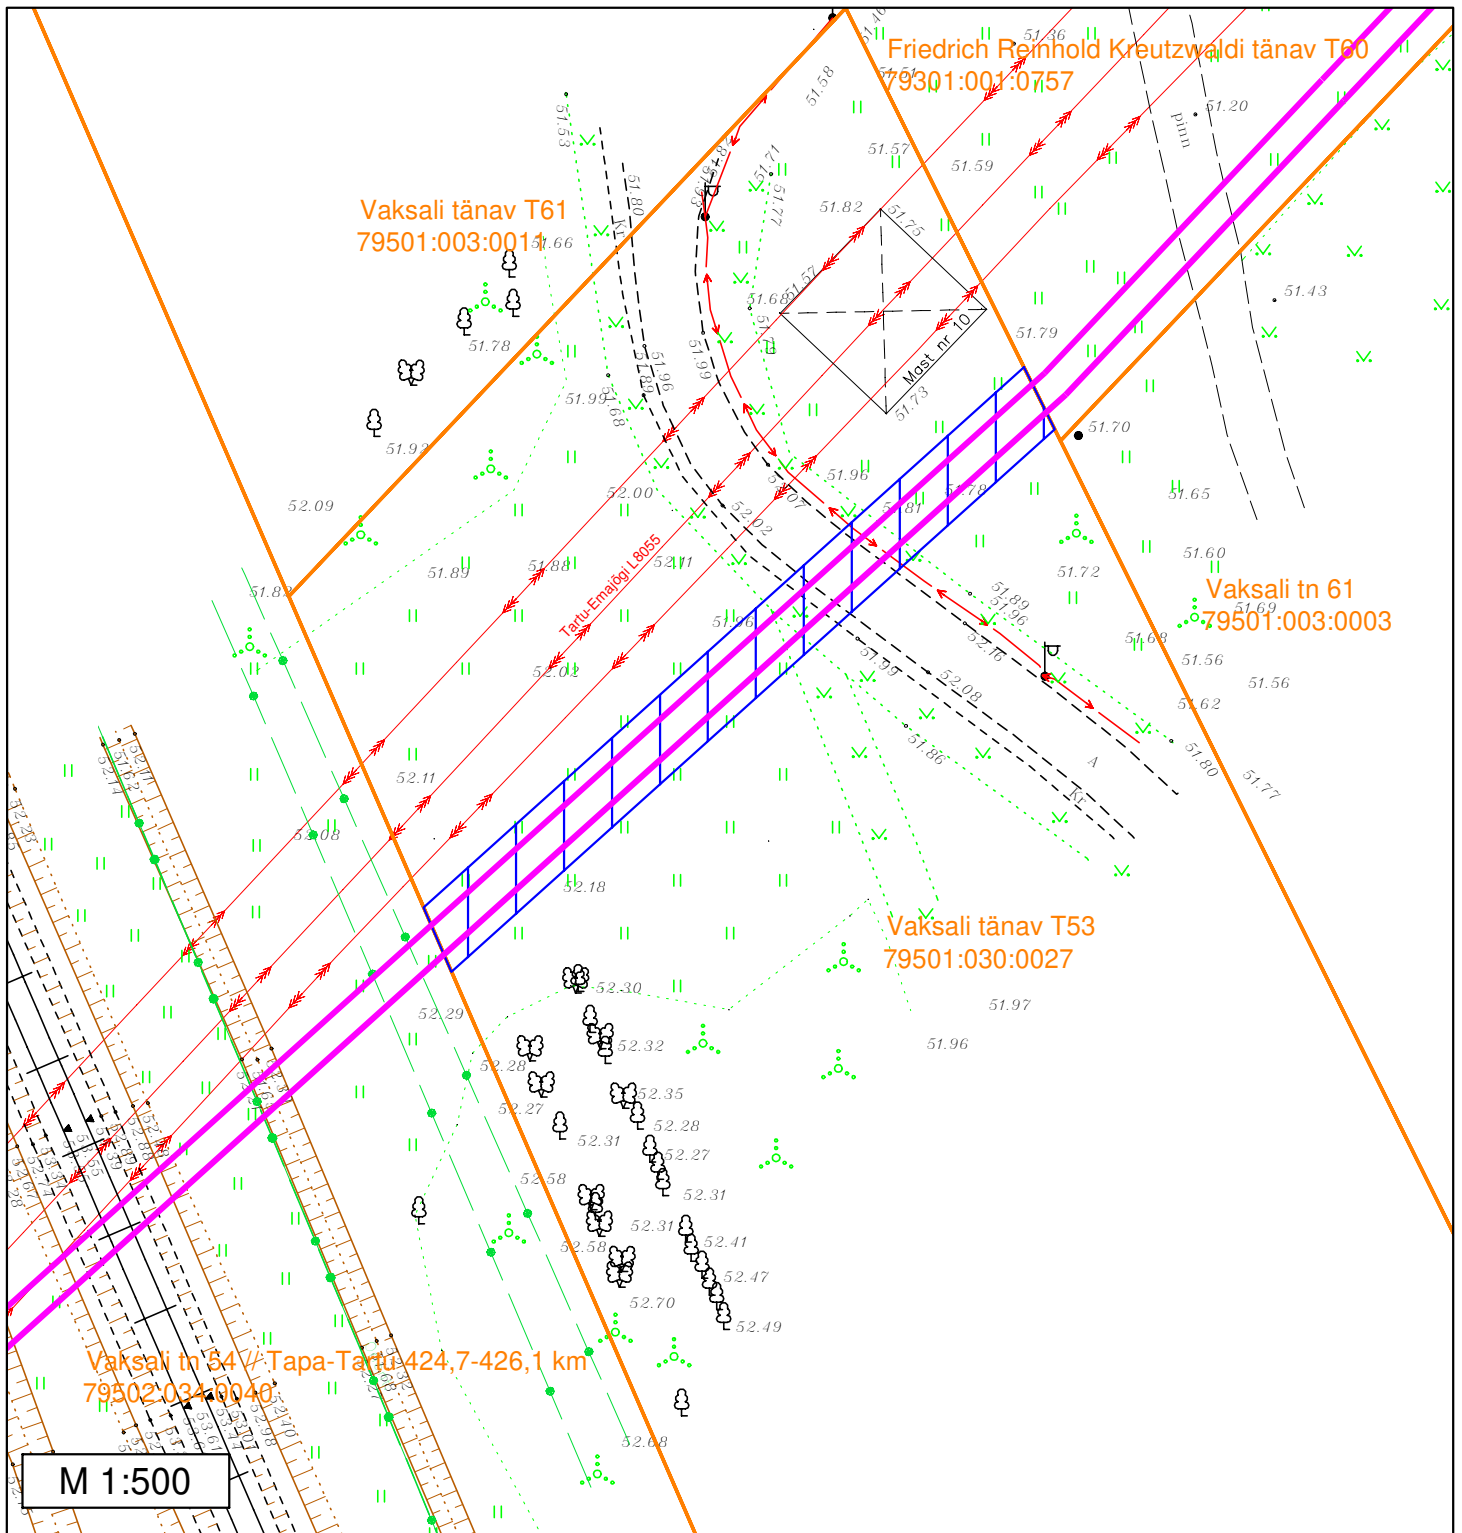


Vaksali tänav T53 (79501:030:0027)



Märkused:

- Sundvalduse ala ligikaudne pindala: 236 m<sup>2</sup>

Tingmärgid


-  110 kV kaabelliin + sidekaabel
-  Sundvalduse ala
-  Katastripiirid

# Sundvalduse ala plaan

L8048 Tartu-Ülejõe ja L8055 Tartu-Emajõe 110 kV maakaabelliinid




Tartu maakond, Tartu linn, Tartu linn

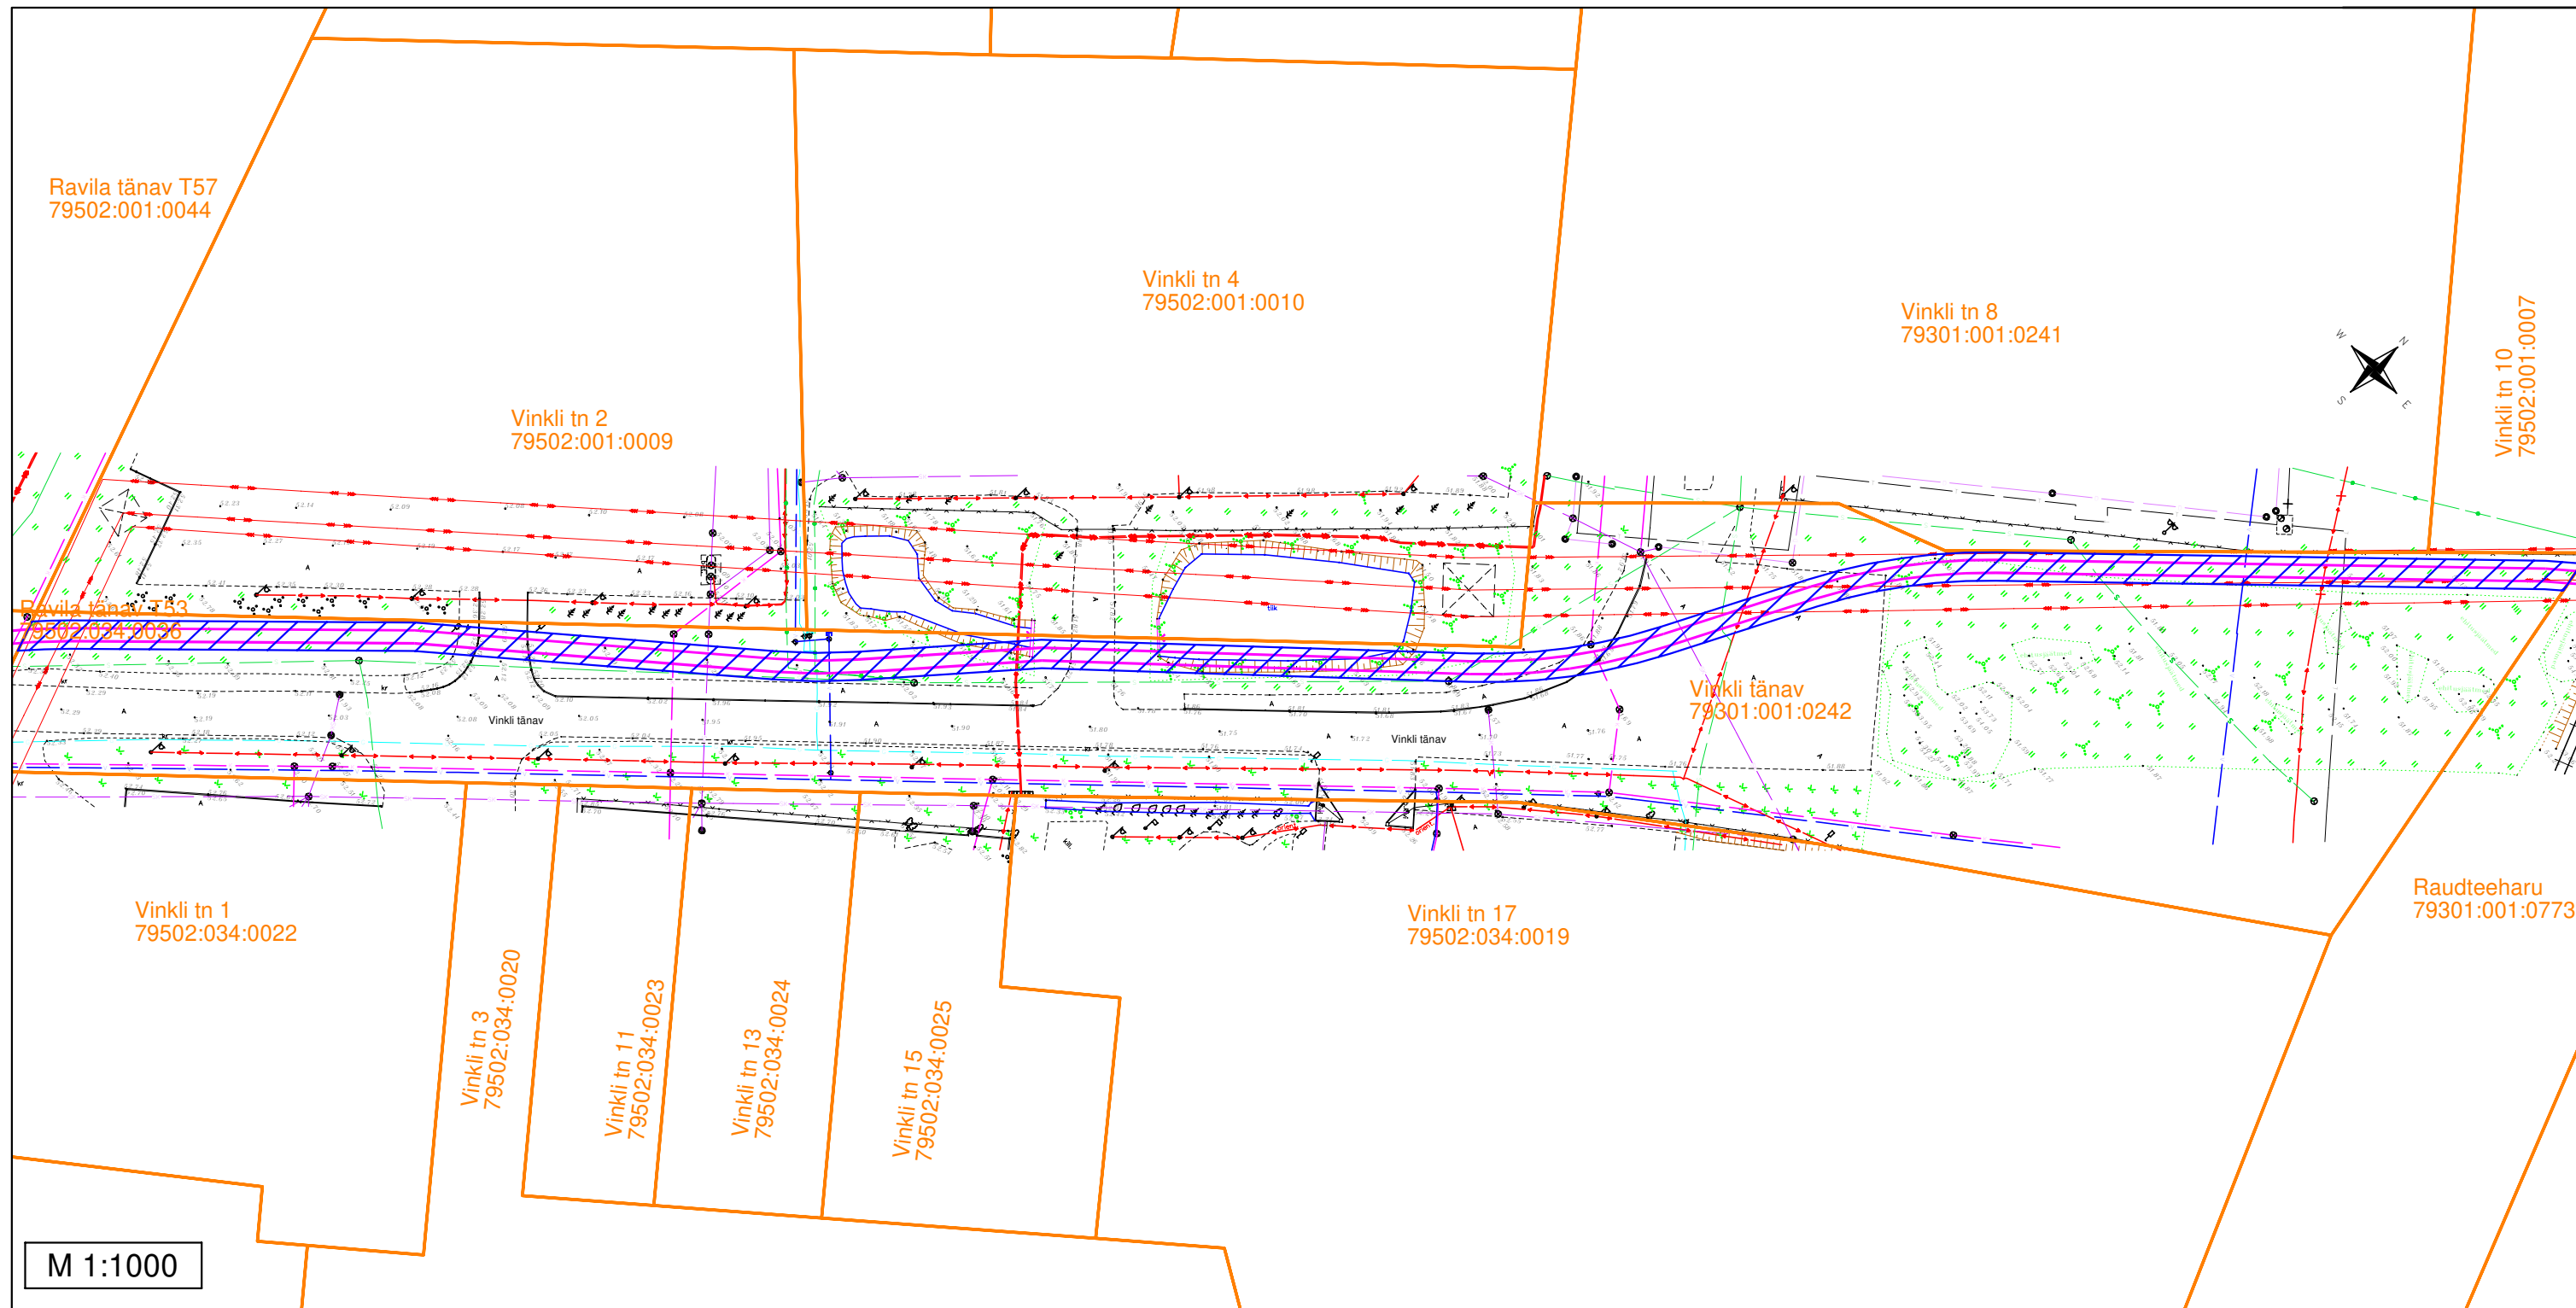Vinkli tänav (79301:001:0242)



Märkused:  
- Sundvalduse ala ligikaudne pindala: 1748 m<sup>2</sup>

Tingmärgid

-  110 kV kaabelliin + sidekaabel
-  Sundvalduse ala
-  Katastripiirid