


0 100 200 500 1000 m

Märkused:

1. Joonise alusplaanina on kasutatud Maa-ameti geoportaali kaarti ja ortofotot.
2. Detailplaneeringu seletuskiri ja joonised on omavahel lahutatamatult seotud planeeringu osad.

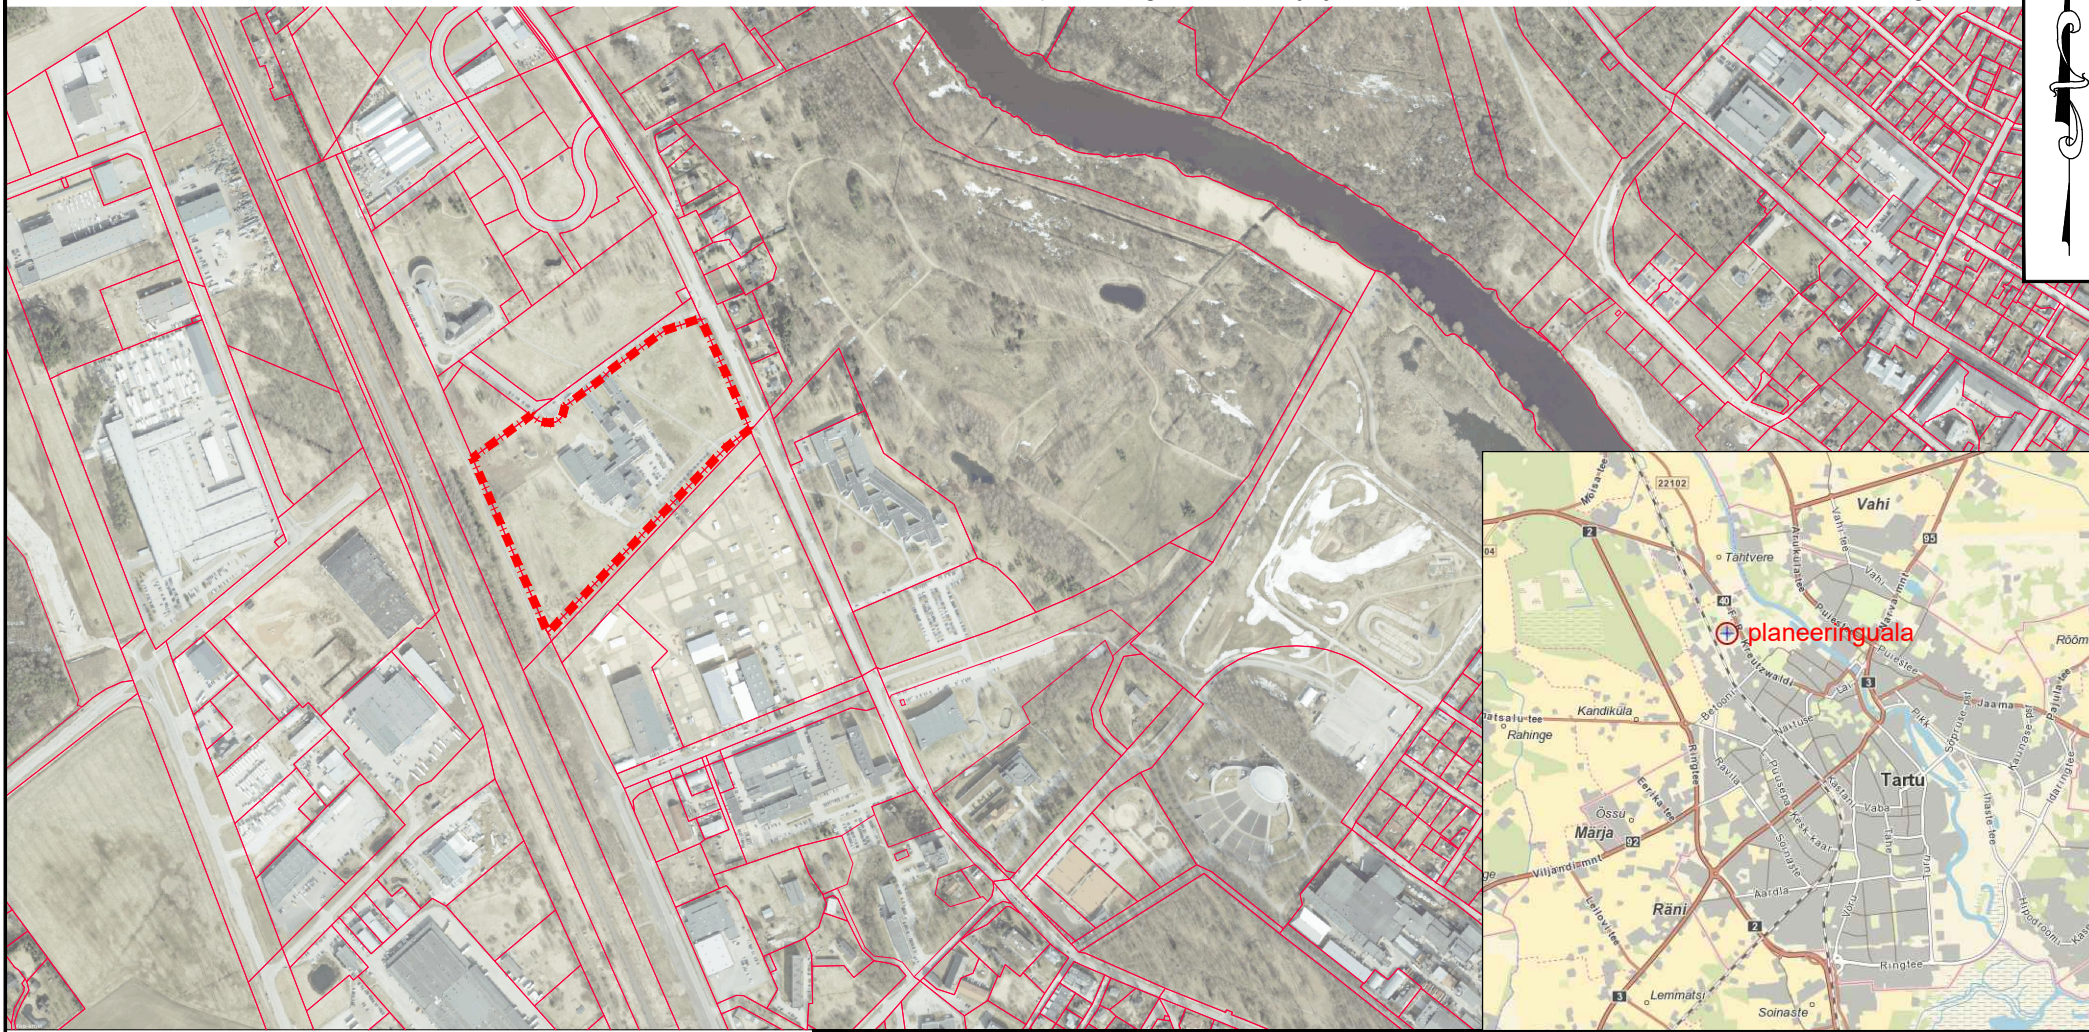

TINGMÄRGID

- planeeringuala piir
- olemasolev krundipiir



Kobras OÜ Riia 35 www.kobras.ee
tel. 7300 310 Tartu 50410 kobras@kobras.ee

Projektijuht
Teele Nigola
Maastikuarhitekt-planeerija
Priit Paalo
Kontrollija
Silvia Türkson

Huvitatud isik		EESTI MAAÜLIKOOL				
Töö nimetus		F. R. KREUTZWALDI TN 62 KRUNDI DETAILPLANEERING				
Juhataja		Joonise nimetus		ASENDISKEEM		
Erki Kõnd						
Kuupäev	Joonis	Jooniseid	Mõõtkava	Töö nr	Formaat	
10.01.2023	1	5	1:10 000	2021-074	A4	