
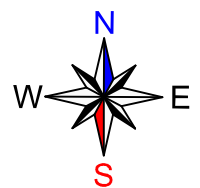


Koormatava ala plaan  
Soola tn 1b kinnistu (79507:050:0035) reg. osa 109603  
Tartu linn, Tartu maakond.

1:500

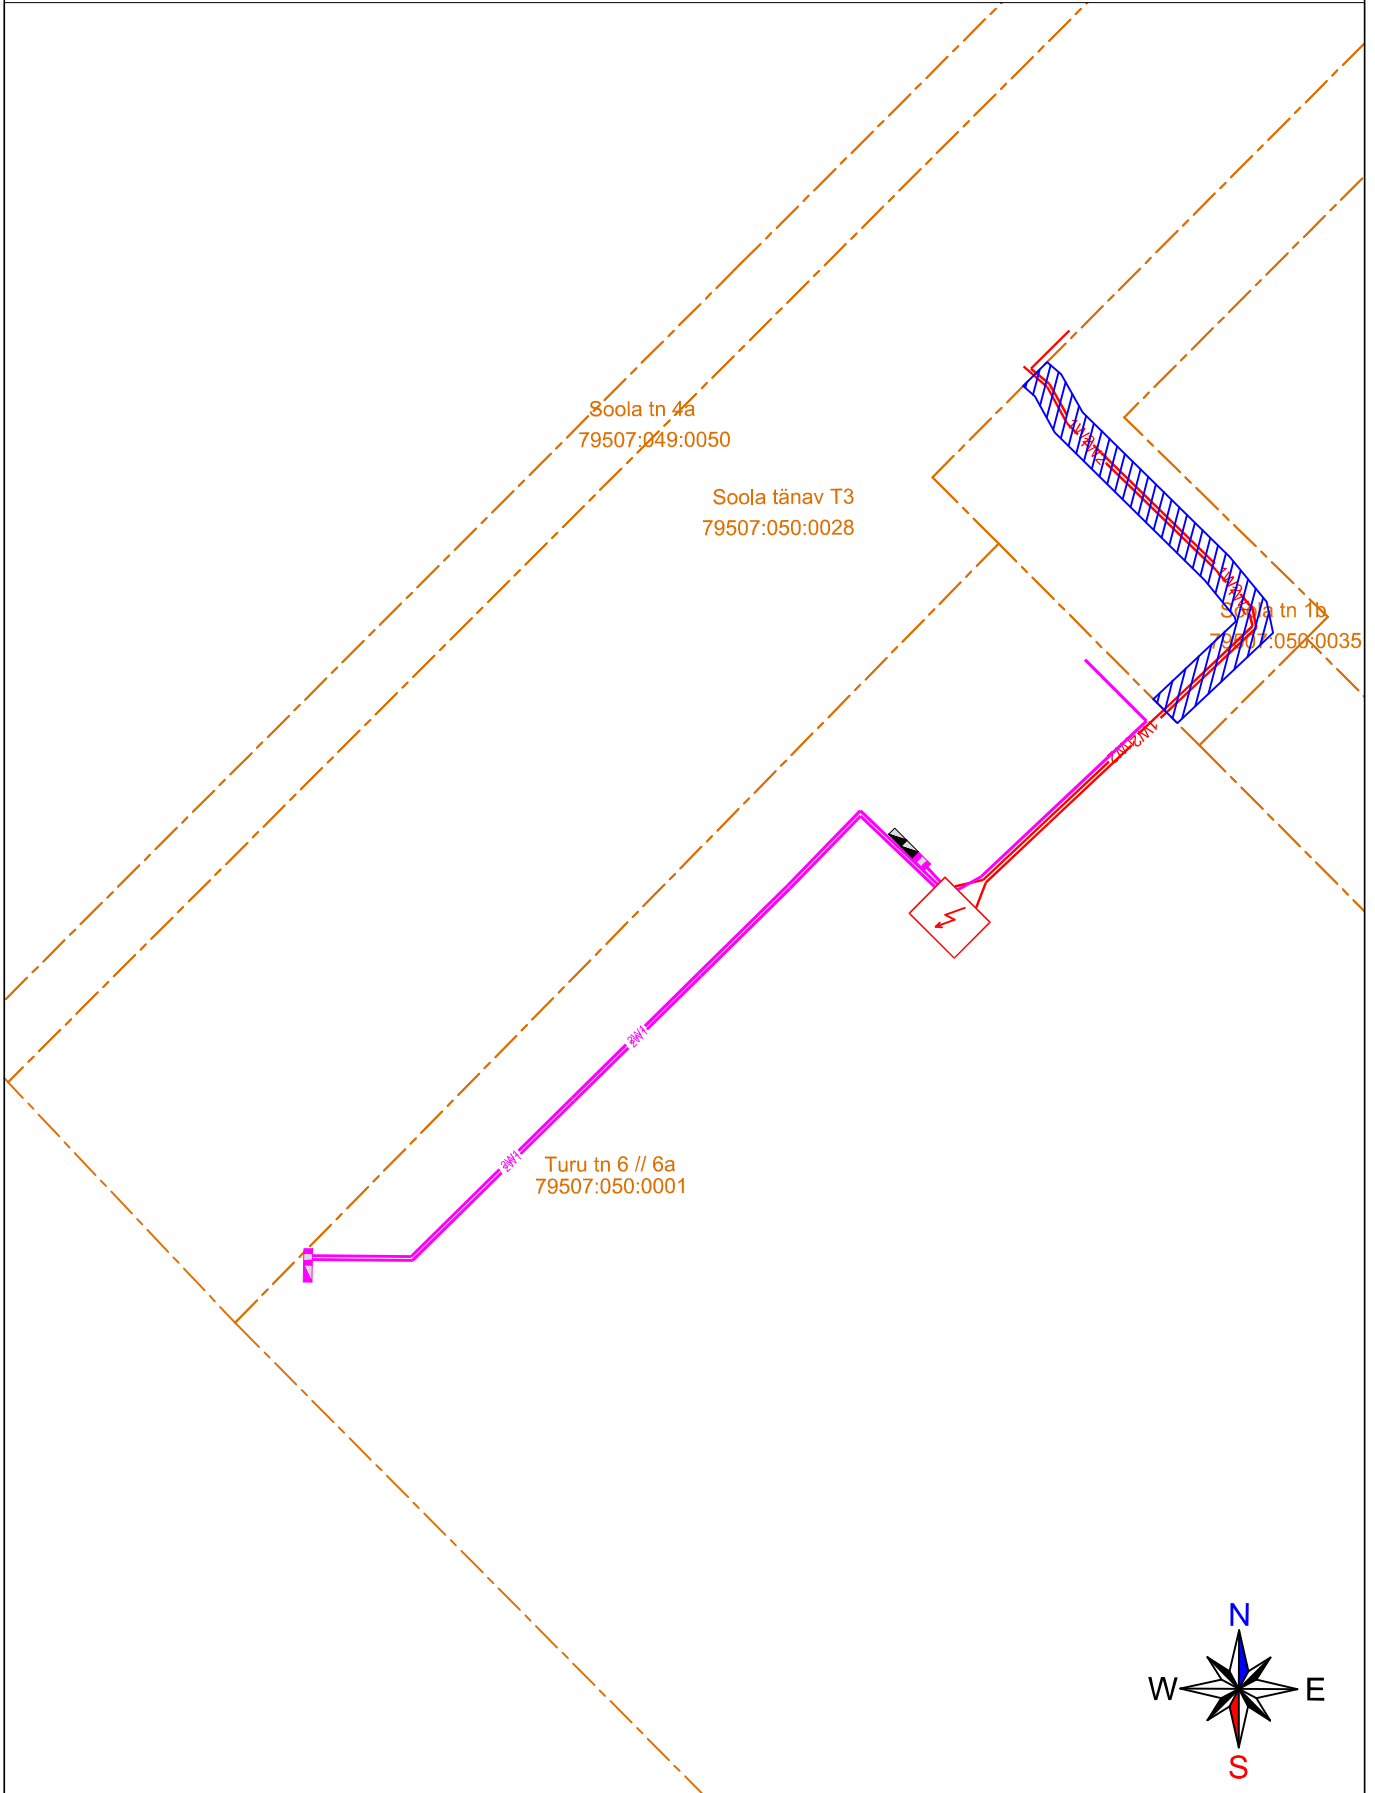

- Katastriüksuse piir
- Koormatav ala ca 69 m<sup>2</sup>
- KP/MP kaabel (kaitsevöönd 1 meetrit äärmisest kaablist)
- Liitumis- ja jaotuskilp ning komplektalajaam (kaitsevöönd 2 meetrit seadme seinast)