
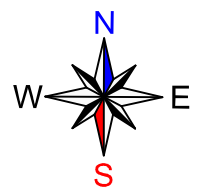


Koormatava ala plaan  
Turu tn 6 // 6a kinnistu (79507:050:0001) reg. osa 5703  
Tartu linn, Tartu maakond.

1:500

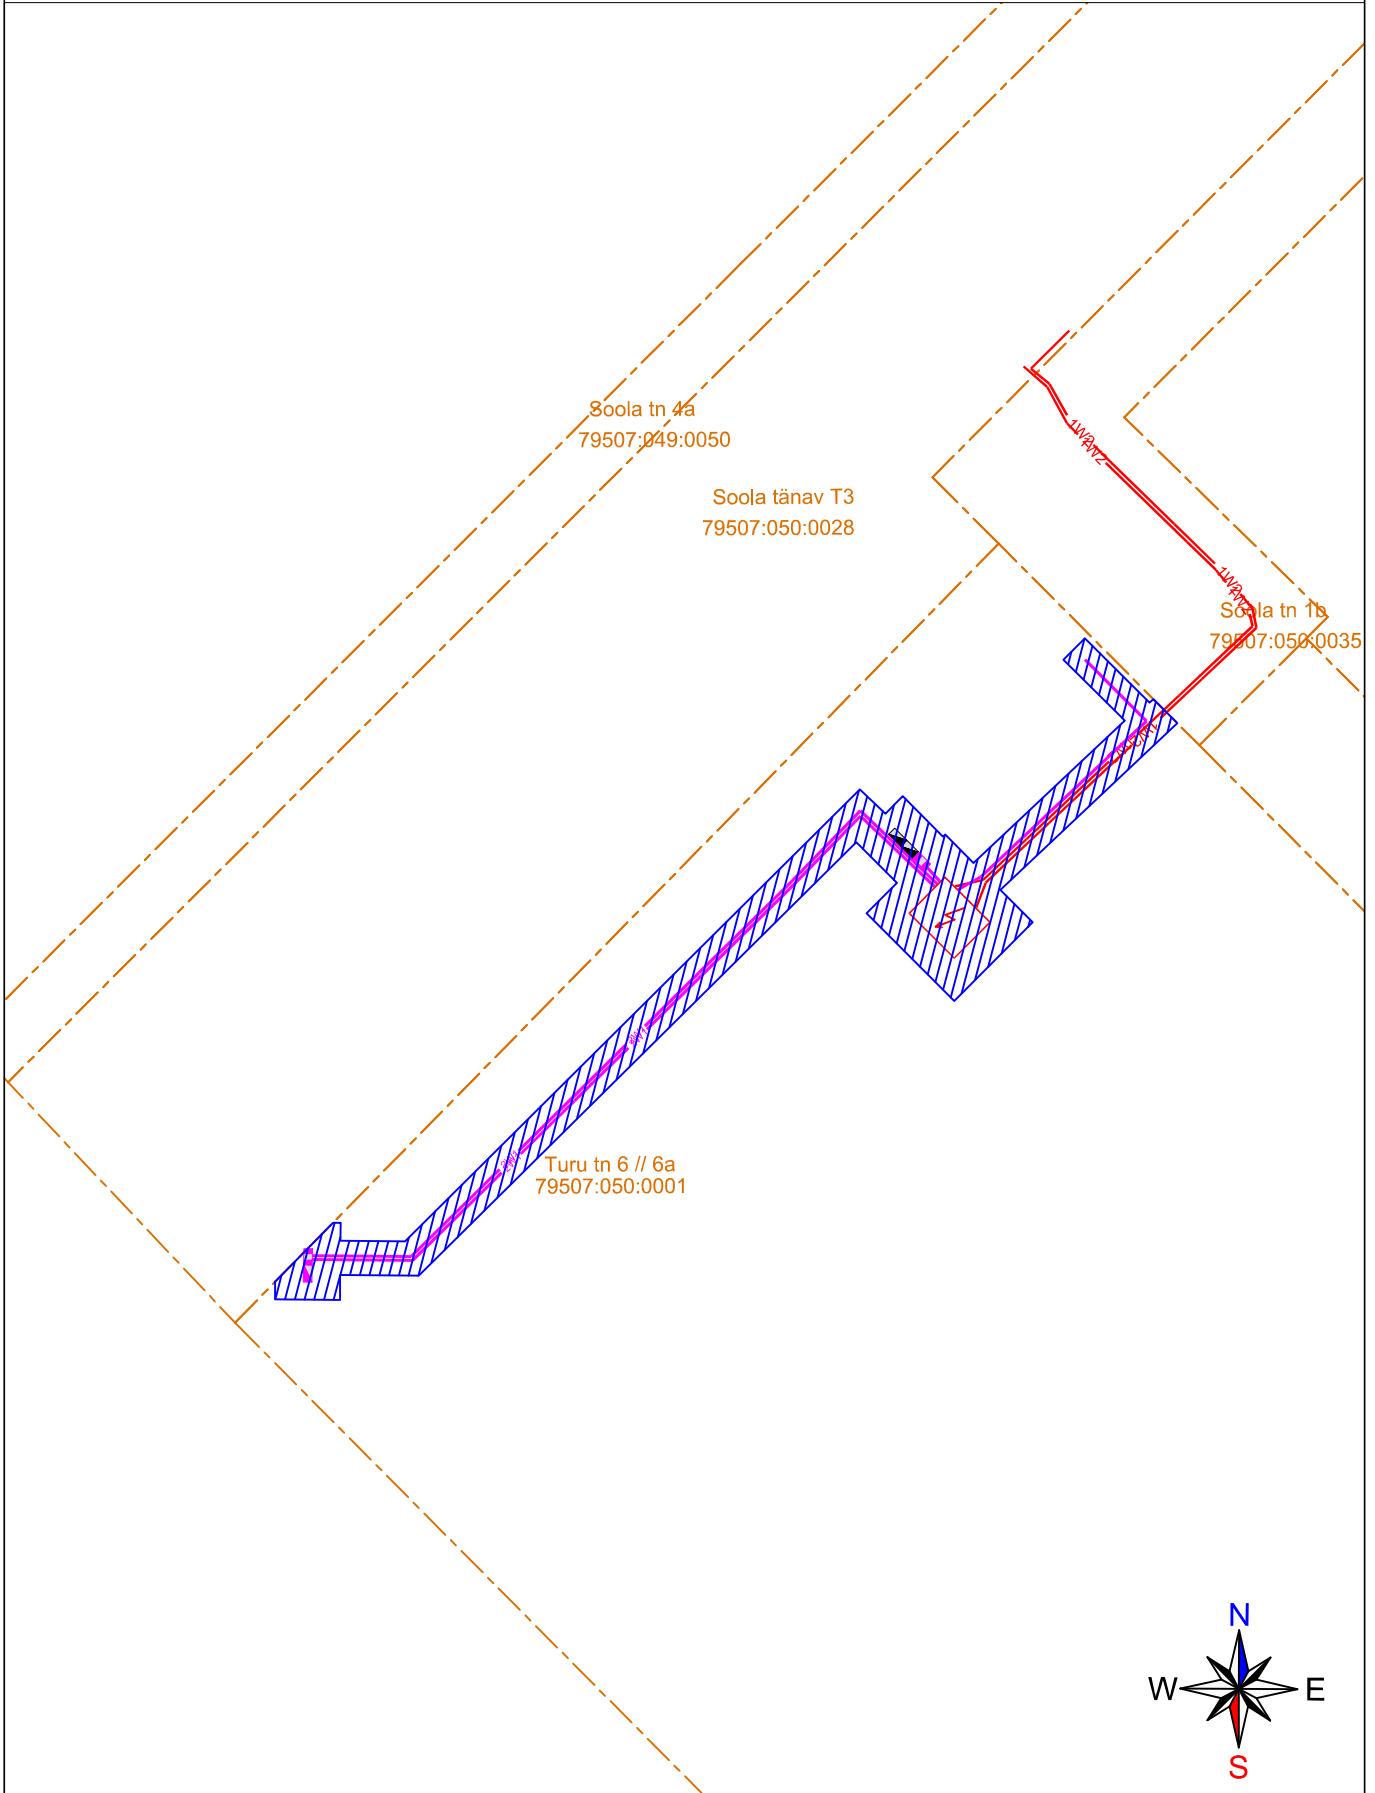

- Katastriüksuse piir
- Koormatav ala ca 251 m<sup>2</sup>
- KP/MP kaabel (kaitsevöönd 1 meetrit äärmisest kaablist)
- Liitumis- ja jaotuskilp ning komplektalajaam (kaitsevöönd 2 meetrit seadme seinast)