

MAAKORRALDUSKAVA

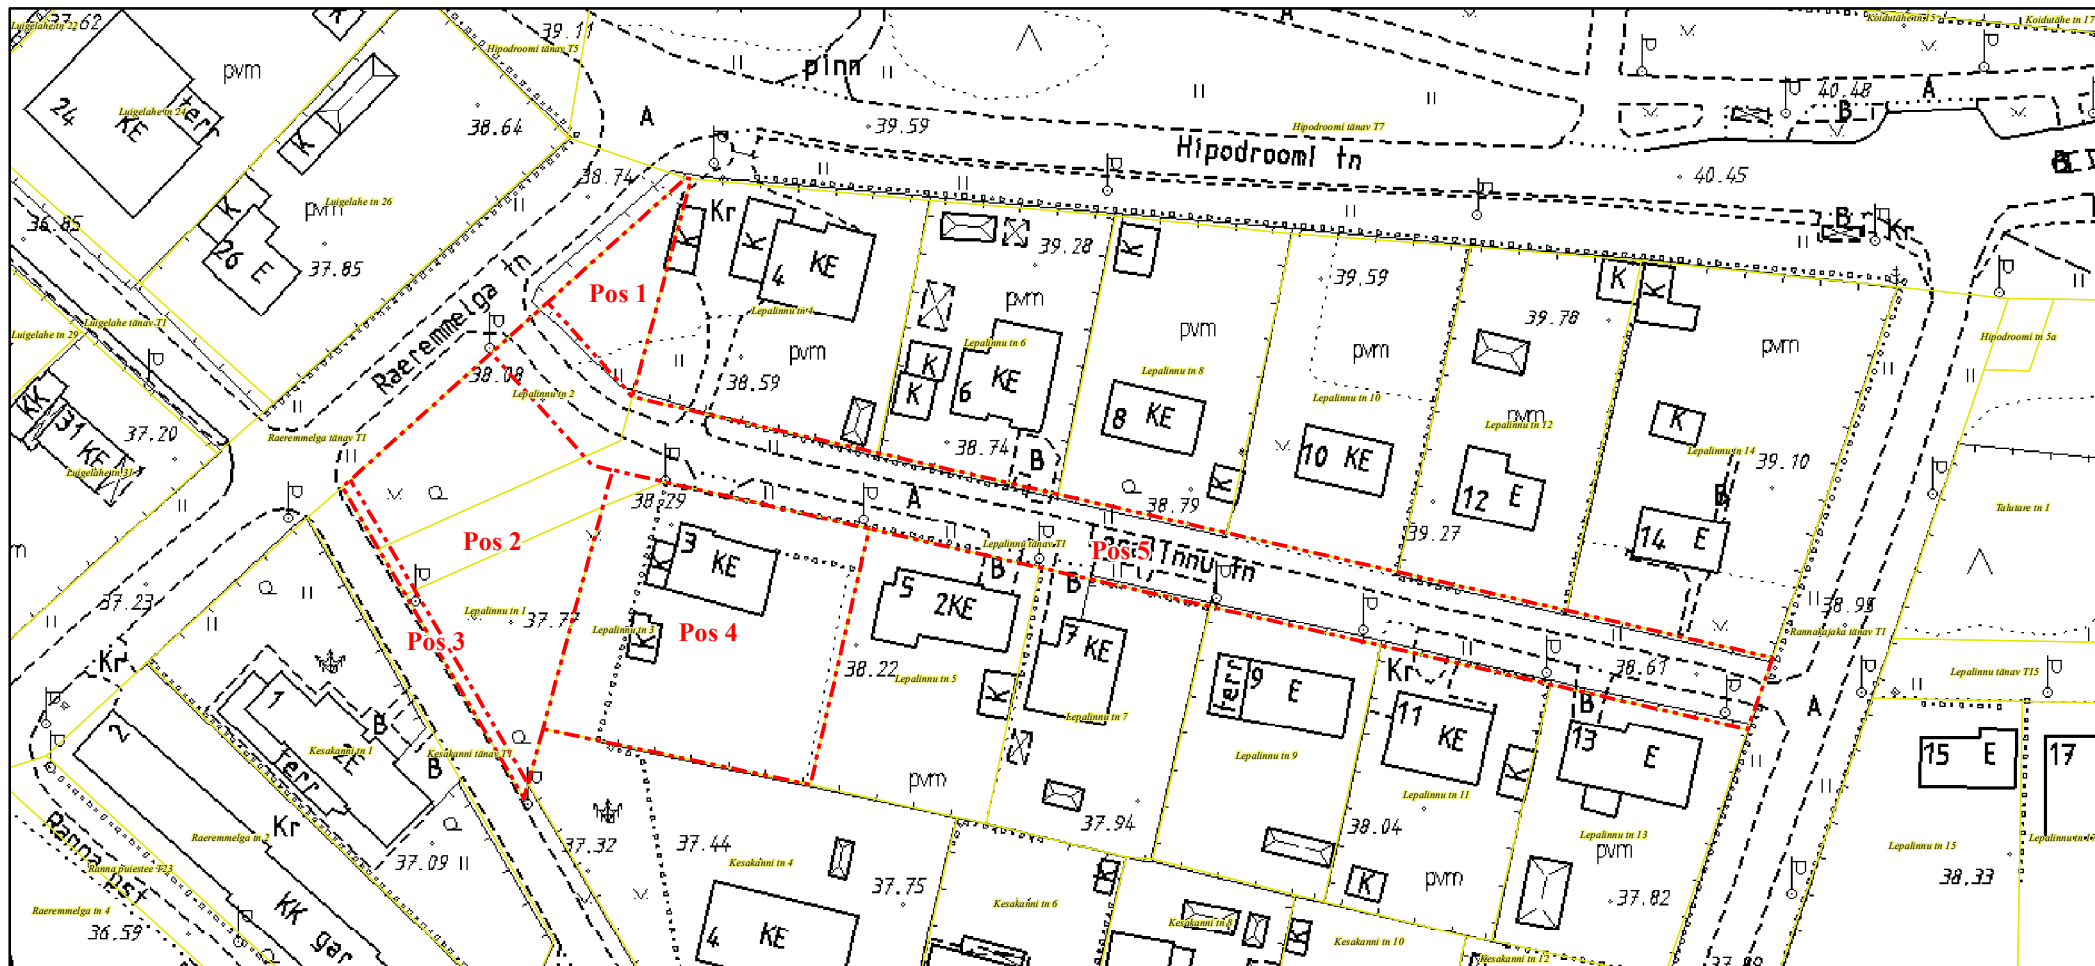
Tartu linn, Lepalinnu tänav T1(79517:039:0013)

Tartu linn, Lepalinnu tn 1 (79517:039:0009)



Tartu linn, Lepalinnu tn 2 (79517:089:0003)

Tartu linn, Lepalinnu tn 3 (79517:039:0011)

1:1 000



Legend

-  Moodustatavate katastriüksuste piirid
-  Olemasolevad katastriüksuste piirid

Koostaja: Pille Toom (Tartu Linnavalitsus, linnaplaneerimise ja maakorralduse osakond, maakorraldusteenistus, maakasutuse spetsialist)
Kuupäev: 23.01.2023