


TINGMÄRGID

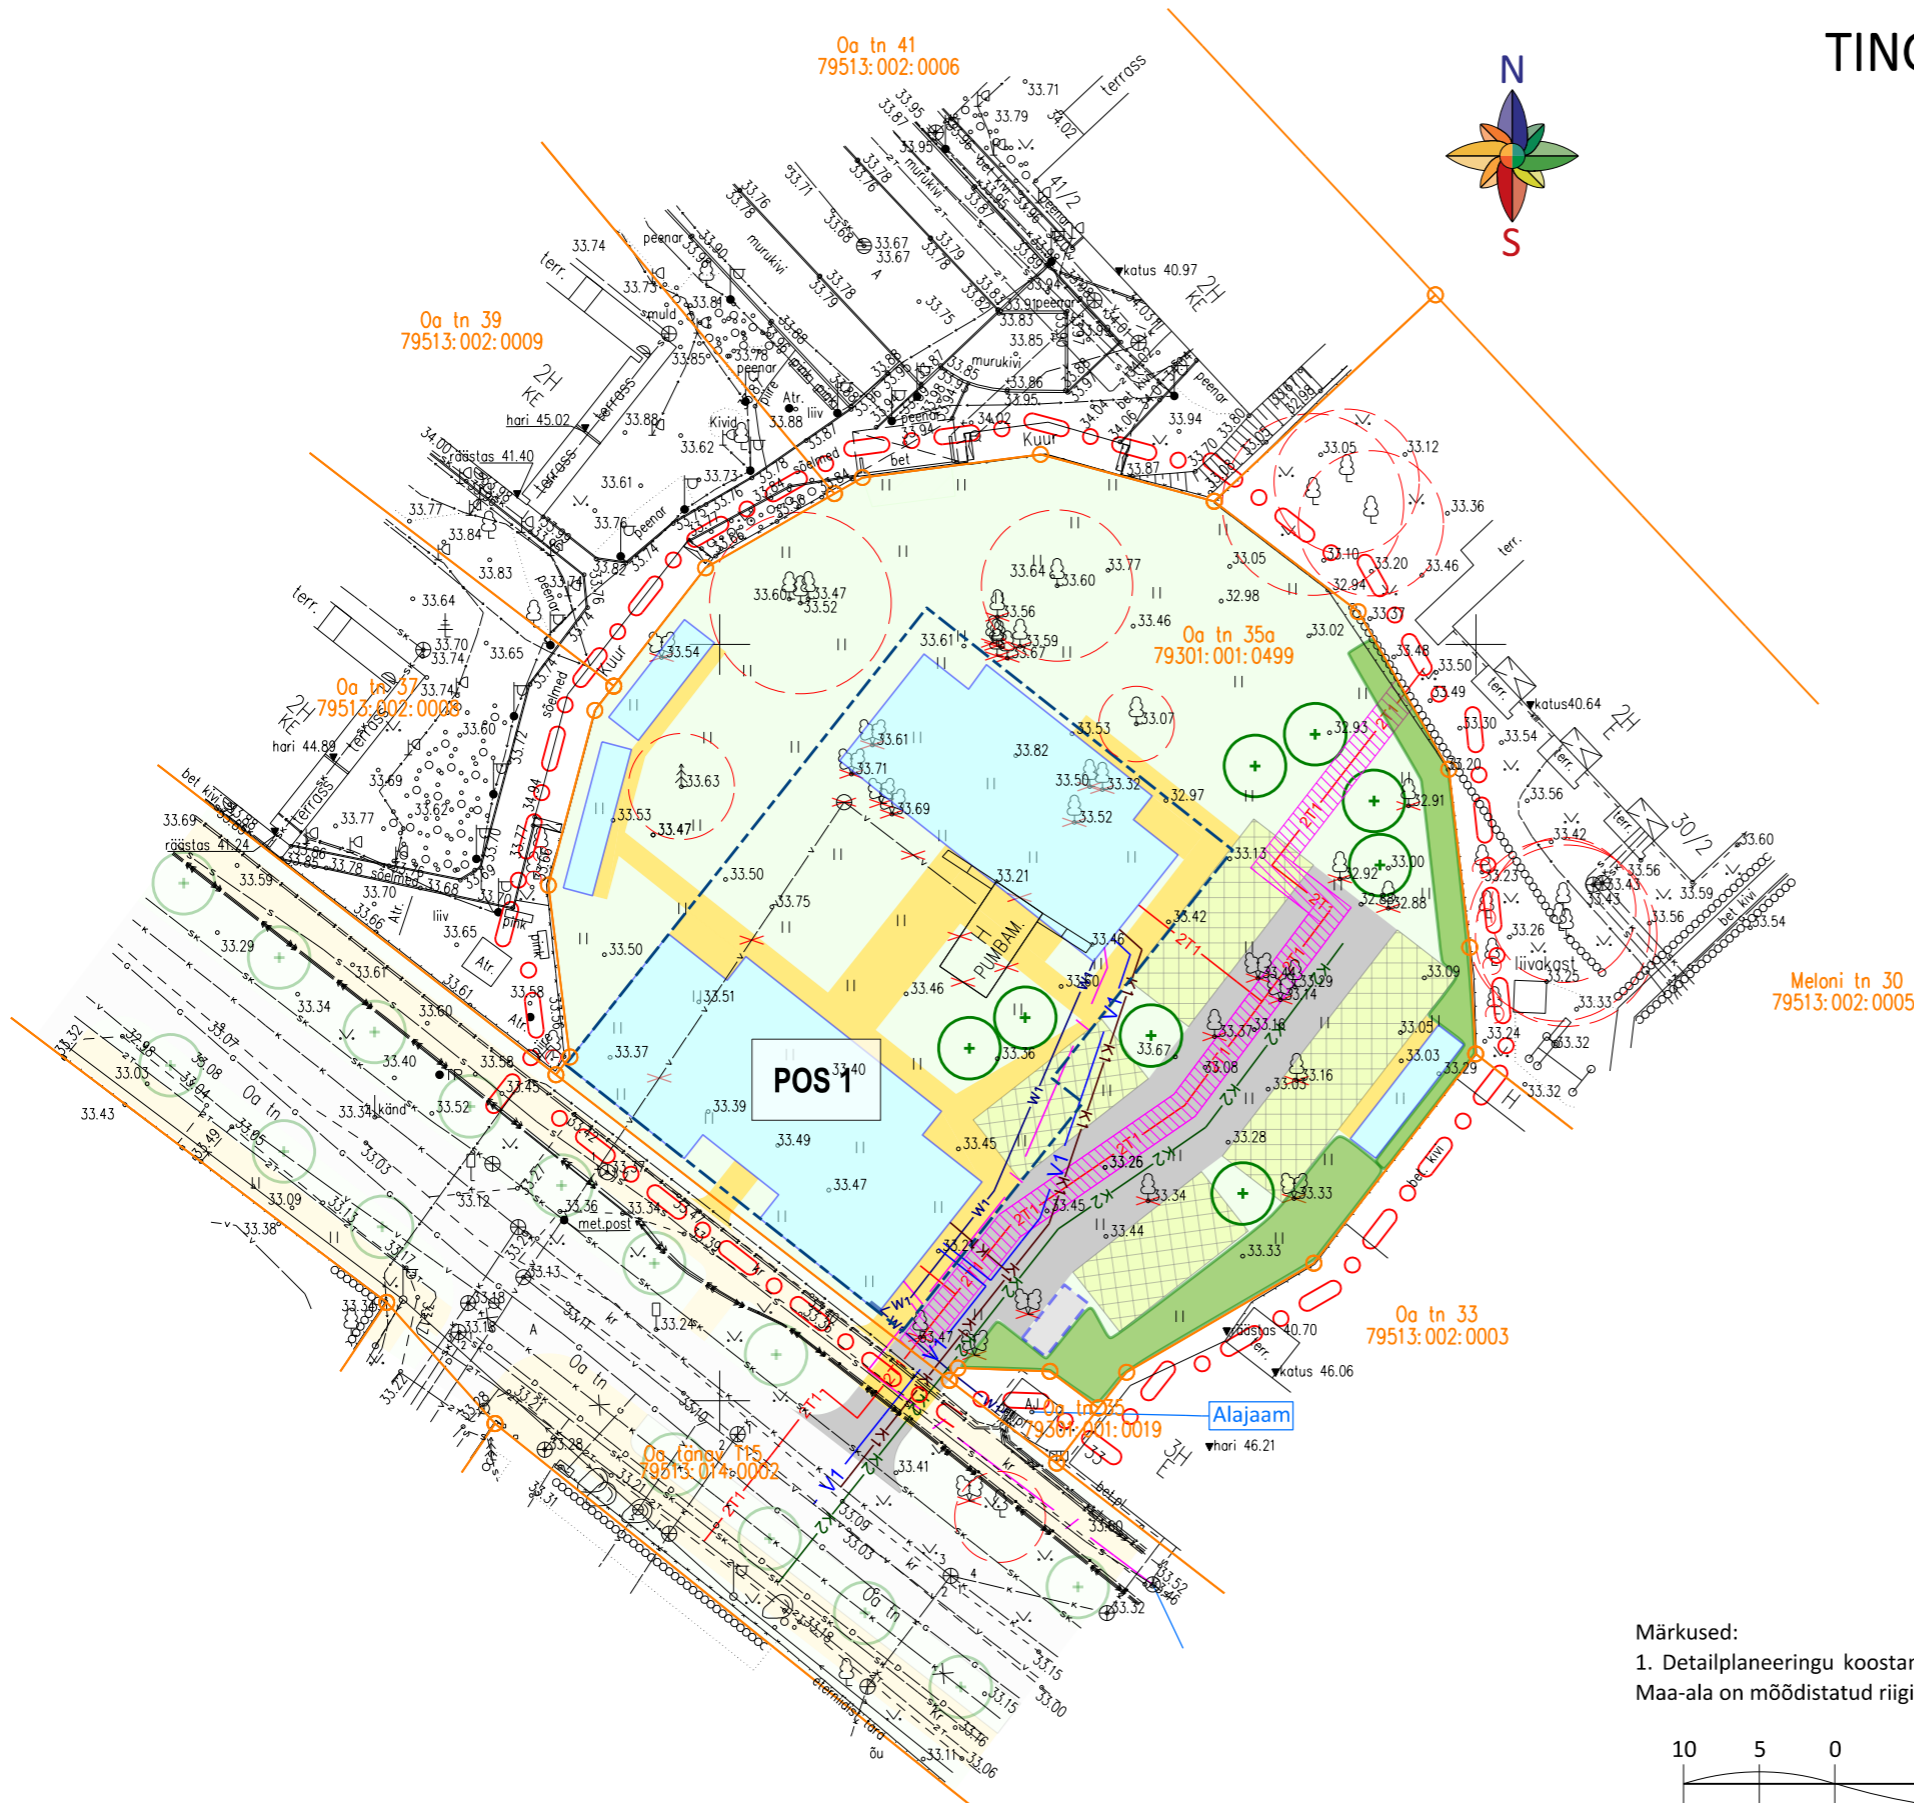


- Planeeringuala piir
- Olemasolev krundipiir
- Hoonestusala eluhoonetele
- Hoone suurim lubatud ehitisealune pind
- Olemasolev ja planeeritud sõidutee
- Planeeritud parkimiskoht
- Planeeritud kõnnitee
- Planeeritud haljasala
- × Likvideeritav objekt
- Säilitatavate puude juurekaitsevöönd
- + Planeeritud puu
- Planeeritud põõsas
- Prügikonteinerite varjamise rajatis
- w1-w1- Planeeritud madalpinge elektrikaabel ja liitumiskilp
- / / Planeeritud sidekanalisatsioon
- V1 Planeeritud veetoru
- K1-K1- Planeeritud kanalisatsioonitoru
- K2-K2- Planeeritud sademeveetoru
- 2T1- Planeeritud soojustoru
- Planeeritud servituut tehno võrkudele



Märkused:

1. Detailplaneeringu koostamisel on kasutatud Metricus OÜ 2021. a augustis koostatud alusplaani täpsusastmega 1:500 töö nr 21G8728 Maa-ala on mõõdistatud riigi koordinaatide süsteemis L-EST'97 ja kõrgused EH2000 kõrguste süsteemis.

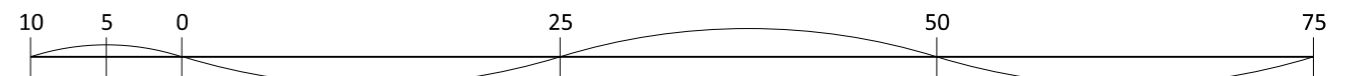

Töö: Oa tn 35a krundi detailplaneering

Joonis: Tehnovõrgud

AB Artes Terrae OÜ
Reg nr 12978320
Küütri tn 14, Tartu 51007
art@art@art@art.es
www.art@art.es

Projekti juht:
Mart Hiob
Maastikuarhitekt:
Tanel Breede

Tellija: Bigs Eesti OÜ
Asukoht: Tartu linn
Faili nimi: 21102DP1 Oa35a dp.dgn

Töö nr: 21102DP1
Kuupäev: 07.02.2023
Möö: 1:500
Joonise nr: 5