


3 KORRUS

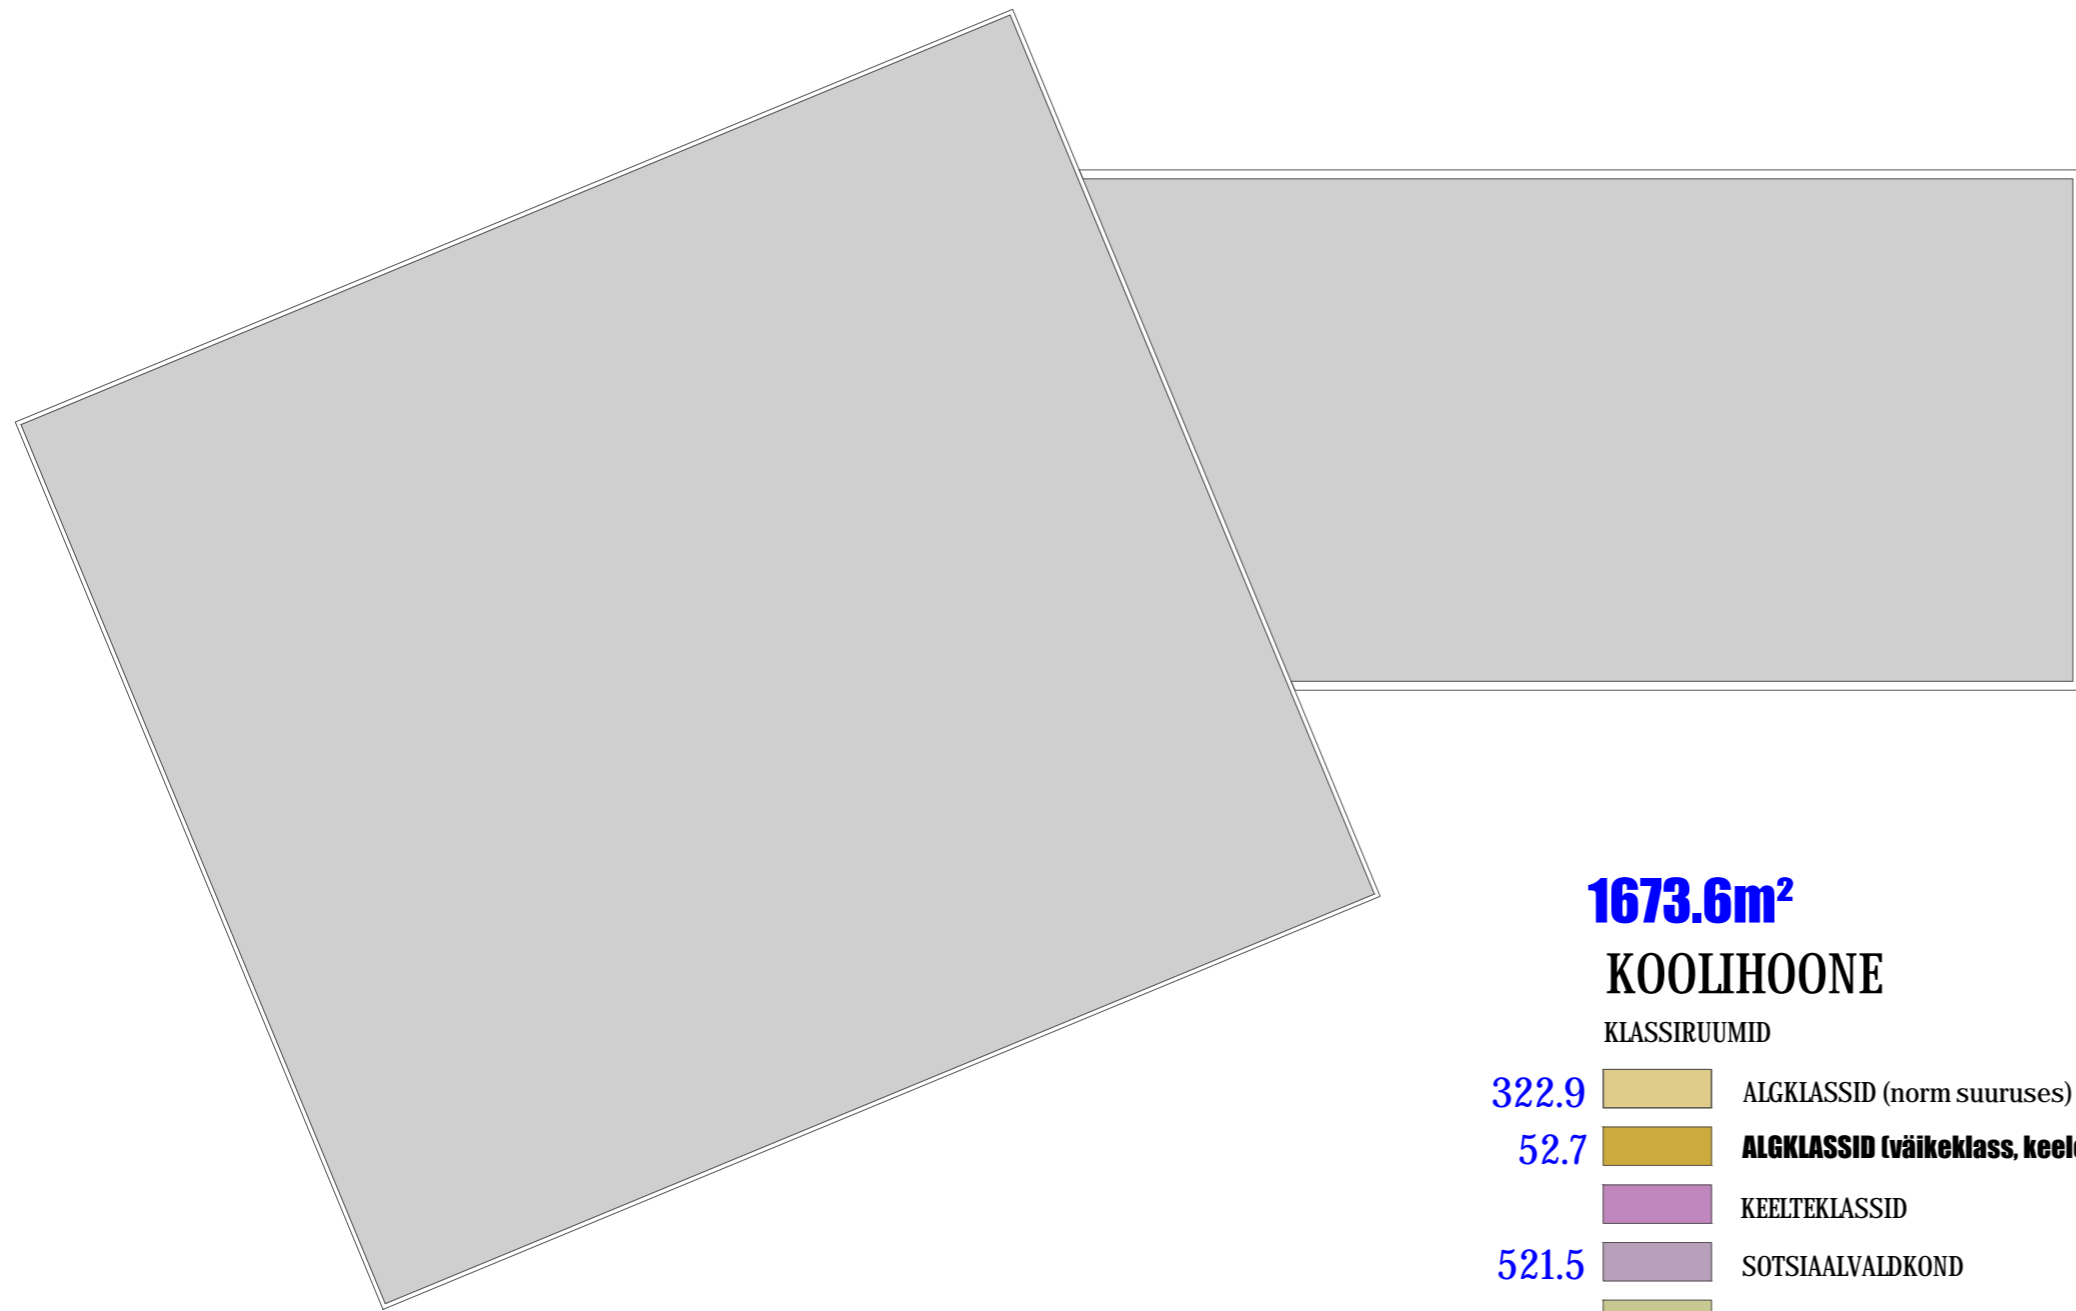

1673.6m²
KOOLHOONE

KLASSIRUUMID

- 322.9 ALGKLASSID (norm suurus)
- 52.7 **ALGKLASSID (väikeklass, keeleklass)**
- KEELTEKLASSID
- 521.5 SOTSIAALVALDKOND
- MATEMAATIKA
- ARVUTIKLASSID
- LOODUSAINED
- OSKUSAINED

ÜLDKASUTATAV

- 480.6 KORIDORID, FUAJEE, PUHKEALAD JNE
- 49.6 WC, KORIST
- GARDEROOB
- 48.1 ÕPETAJAD, JUHTKOND, ABIPERSONAL
- SÜÜKLA
- AULA, RAAMATUKOGU
- ABIRUUMID

- 198.2 TEHNILISED RUUMID



SOTSIAALAINED

ALGKLASSID 2-3