Märkused:

1. Joonise alusplaanina on kasutatud SIRKEL & MALL GEODEESIA OÜ (litsents 692 MA) poolt koostatud digitaalset alusplaani mõõtkavas M 1:500 (töö nr 1736-19), mõõdistatud oktoober 2019. Alusplaani on täiendatud Kobras AS poolt juunis 2021 mõõdistatud tööga (töö nr 2021-160) mõõtkavas M 1:500. Mõlema töö koordinaadid on L-Est´97 ja kõrgused EH2000 süsteemis..
2. Turu tn 25 krundile mõõdistatud hoone on tänaseks likvideeritud.
3. Joonise parema loetavuse huvides on planeeringuala piiri nihutatud veidi välja poole selle tegelikust asukohast.
4. Detailplaneeringu seletuskiri ja joonised on omavahel lahutamatult seotud planeeringu osad.

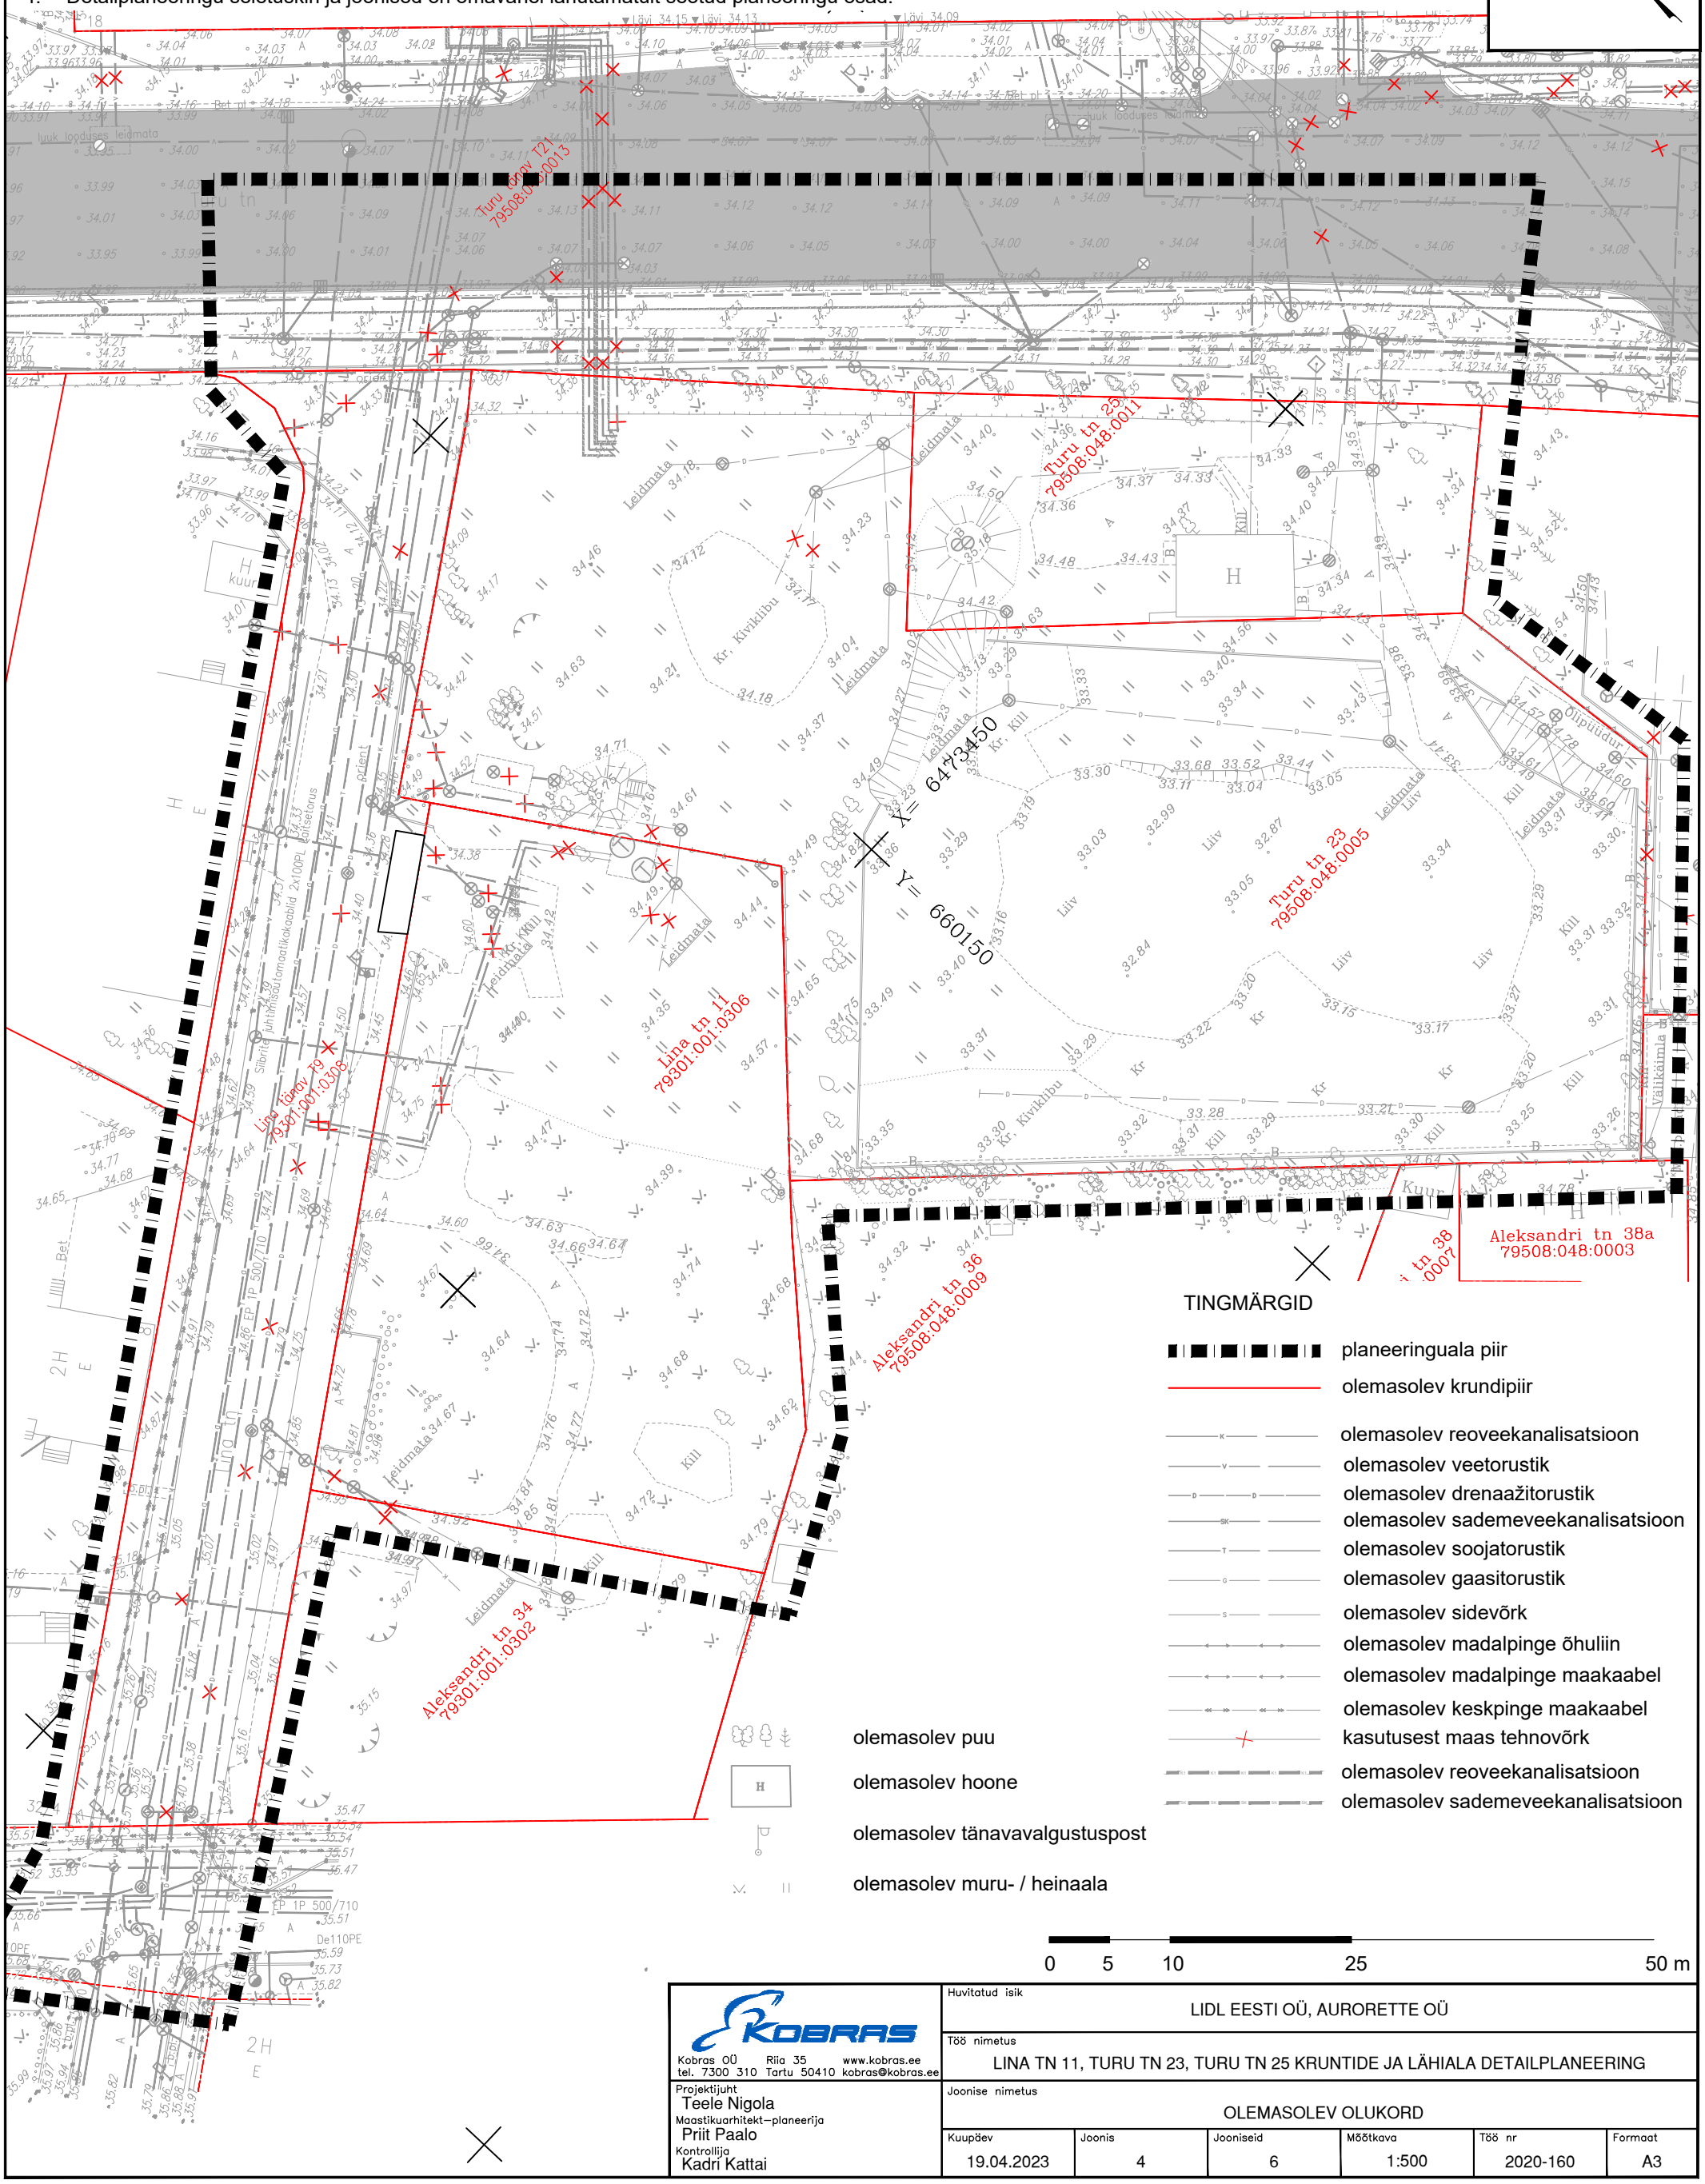


TINGMÄRGID

- planeeringuala piir
- olemasolev krundipiir
- olemasolev reoveekanalisatsioon
- olemasolev veetorustik
- olemasolev drenaažitorustik
- olemasolev sademeveekanalisatsioon
- olemasolev soojatorustik
- olemasolev gaasitorustik
- olemasolev sidevõrk
- olemasolev madalpinge õhuliin
- olemasolev madalpinge maakaabel
- olemasolev keskpinge maakaabel
- kasutusest maas tehnovõrk
- olemasolev reoveekanalisatsioon
- olemasolev sademeveekanalisatsioon
- olemasolev puu
- olemasolev hoone
- olemasolev tänavavalgustuspost
- olemasolev muru- / heinaala

0 5 10 25 50 m


KOBRAS
Kobras OÜ Riia 35 www.kobras.ee
tel. 7300 310 Tartu 50410 kobras@kobras.ee

Projektijuht
Teele Nigola
Maastikuarhitekt–planeerija
Priit Paalo
Kontrollija
Kadri Kattai


Huvitatud isik
LIDL EESTI OÜ, AURORETTE OÜ

Töö nimetus
LINA TN 11, TURU TN 23, TURU TN 25 KRUNTIDE JA LÄHIALA DETAILPLANEERING

Joonise nimetus
OLEMASOLEV OLUKORD

| Kuupäev | Joonis | Jooniseid | Mõõtkava | Töö nr | Formaat |
|---|---|---|---|---|---|
| 19.04.2023 | 4 | 6 | 1:500 | 2020-160 | A3 |